


VILNIAUS MIESTO SAVIVALDYBĖS PANERIŲ SENIŪNIJOS  
**Ziežmarių g.**  
ADRESŲ NUMERIŲ KEITIMO/SUTEIKIMO PLANAS

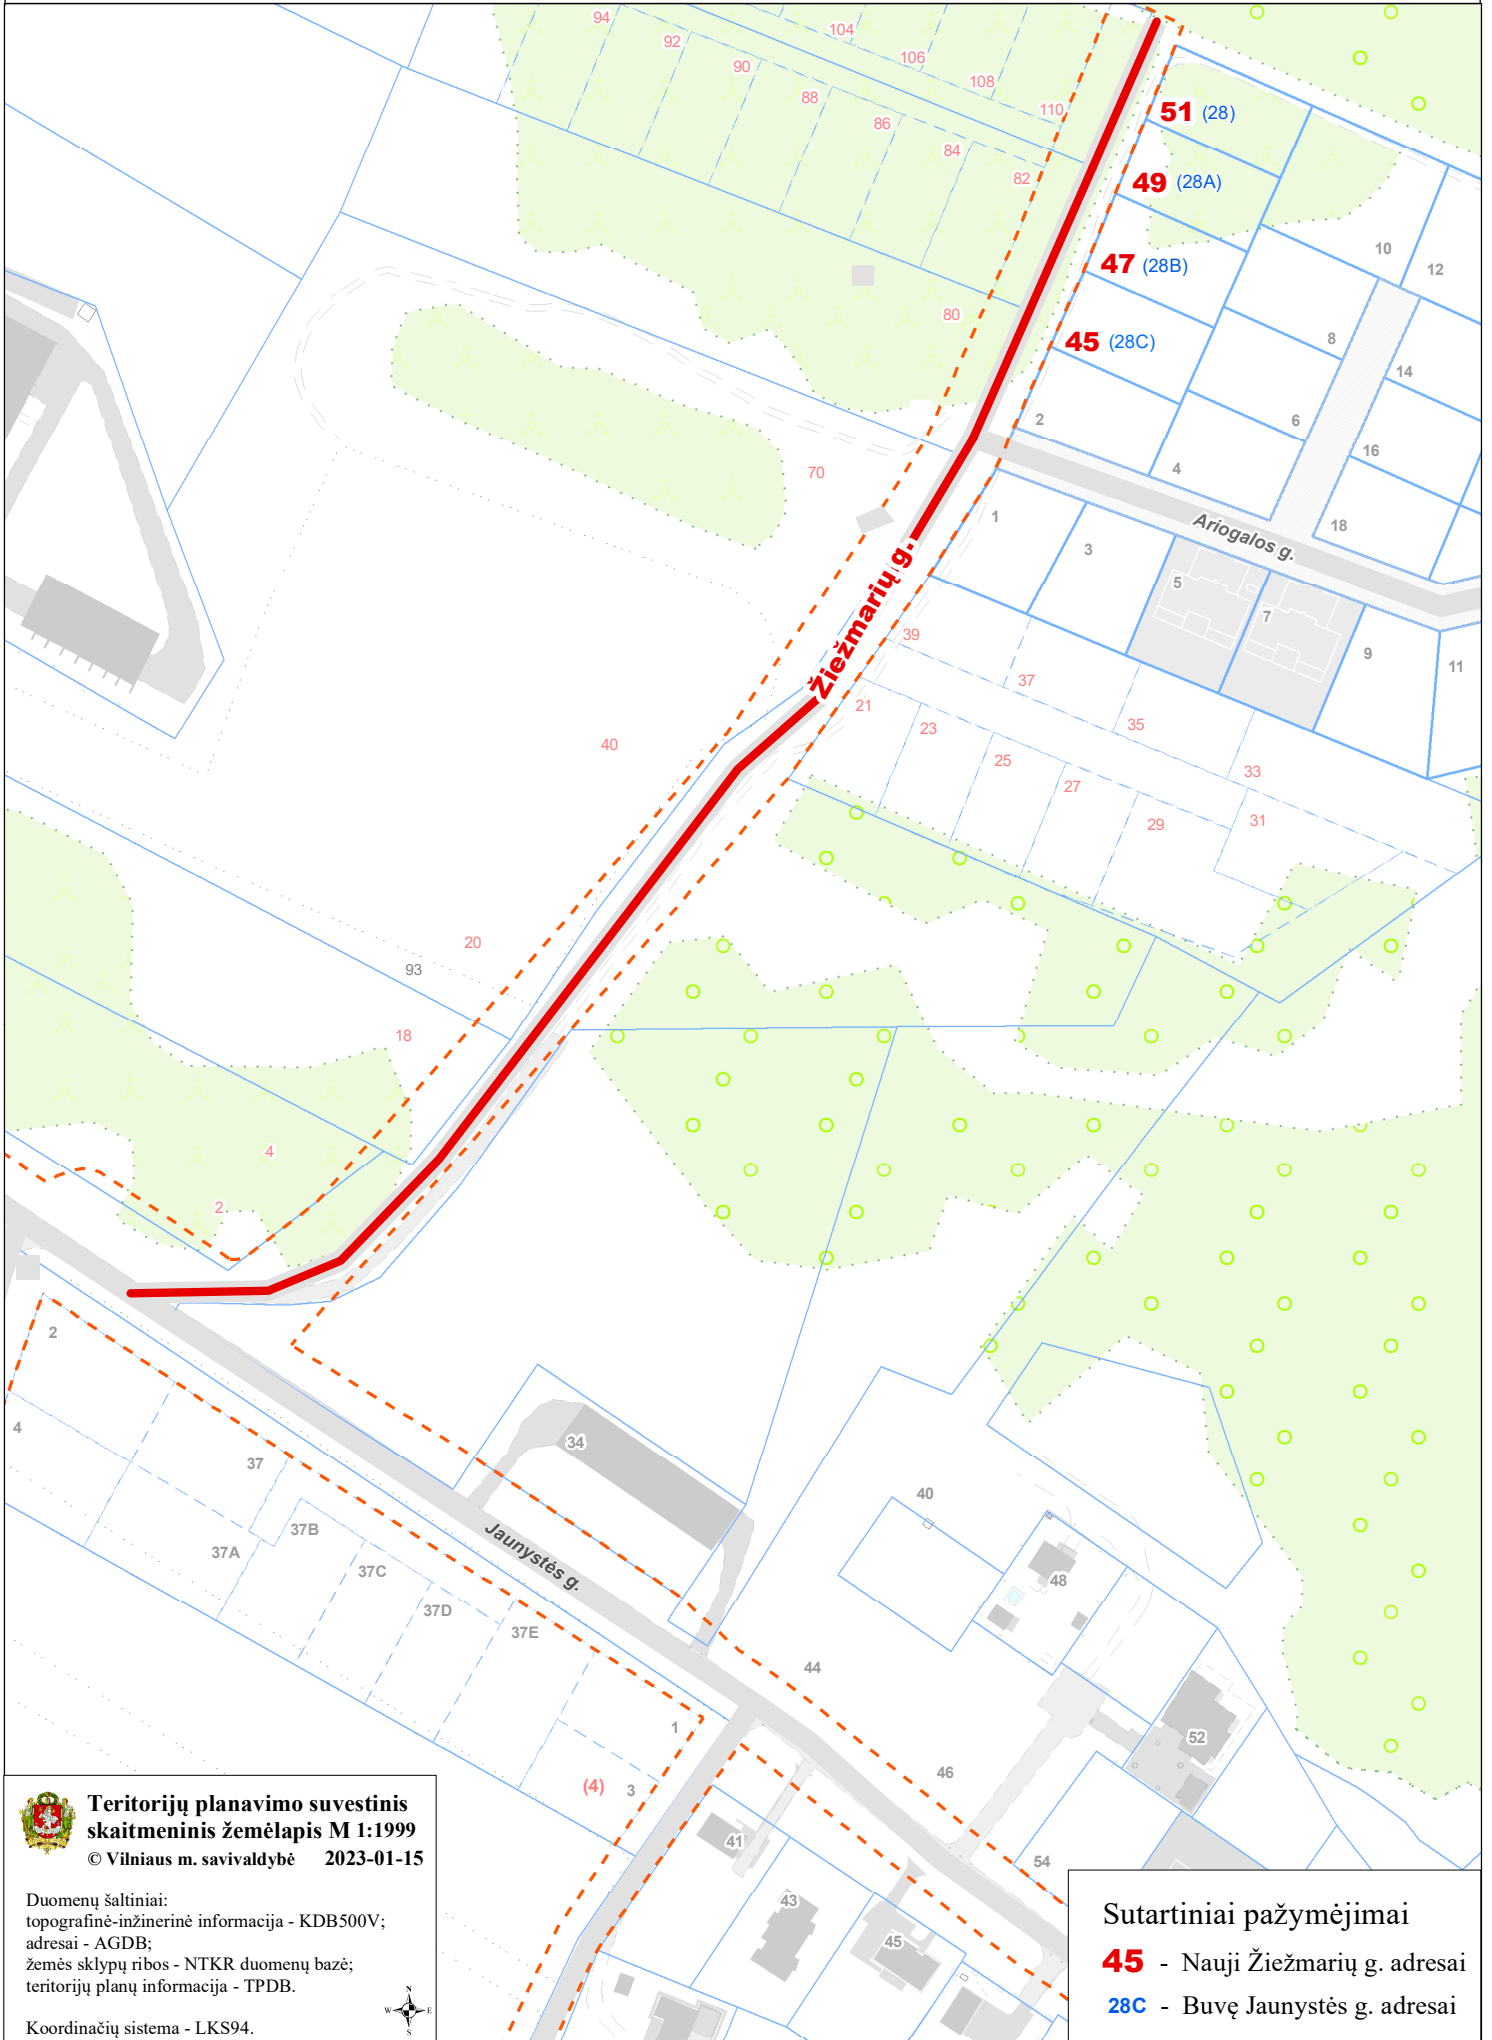

**Teritorijų planavimo suvestinis  
skaitmeninis žemėlapis M 1:1999**

© Vilniaus m. savivaldybė 2023-01-15

Duomenų šaltiniai:  
topografinė-inžinerinė informacija - KDB500V;  
adresai - AGDB;  
žemės sklypų ribos - NTKR duomenų bazė;  
teritorijų planų informacija - TPDB.

Koordinacių sistema - LKS94.



**Sutartiniai pažymėjimai**

**45** - Nauji Ziežmarių g. adresai

**28C** - Buvę Jaunystės g. adresai