

VILNIAUS MIESTO GATVIŲ, SKVERŲ IR AIKŠČIŲ IŠDĖSTYMO PLANAS M 1:5 000

PAVADINIMŲ GATVĖMS, PASTATAMS, STATINIAMS IR KITIEMS OBJEKTAMS SUTEIKIMO, KEITIMO IR ĮTRAUKIMO Į APSKAITĄ TVARKOS APRAŠO I PRIEDAS


Vilniaus miesto savivaldybės tarybos
2022 m. _____ d. sprendimo Nr. _____
_____ priedas

Kartografinis pagrindas	KDB 500V
Gatvės taškų koordinacių nustatymo būdas	Grafinis

GATVIŲ TAŠKŲ KOORDINACIŲ ŽINIARAŠTIS

Takas "Raigardas" - taškų Nr. plane 1 - 36

NR.PLANE	X	Y
1	6061386,22	580212,43
2	6061373,14	580214,6
3	6061351,71	580215,47
4	6061323,14	580211,87
5	6061311,79	580207,84
6	6061282,66	580207,53
7	6061260,83	580209,12
8	6061229,23	580209,37
9	6061182,03	580199,05
10	6061172,48	580197,9
11	6061158,34	580198,67
12	6061135,79	580203,26
13	6061128,11	580203,64
14	6061118,35	580201,9
15	6061109,03	580205,55
16	6061098,33	580207,08
17	6061083,43	580207,84
18	6061000,91	580205,65
19	6060953,27	580207,17
20	6060946,94	580207,37
21	6060893,89	580201,42
22	6060876,16	580200,89
23	6060859,49	580198,24
24	6060823,26	580190
25	6060814,56	580188,95
26	6060752,59	580181,59
27	6060703,39	580176,02
28	6060682,49	580172,97
29	6060674,68	580172,71
30	6060666,48	580173,5
31	6060658,94	580176,02
32	6060653,12	580179,46
33	6060643,16	580186,89
34	6060615,54	580207,5
35	6060602,05	580214,91
36	6060594,91	580222,19

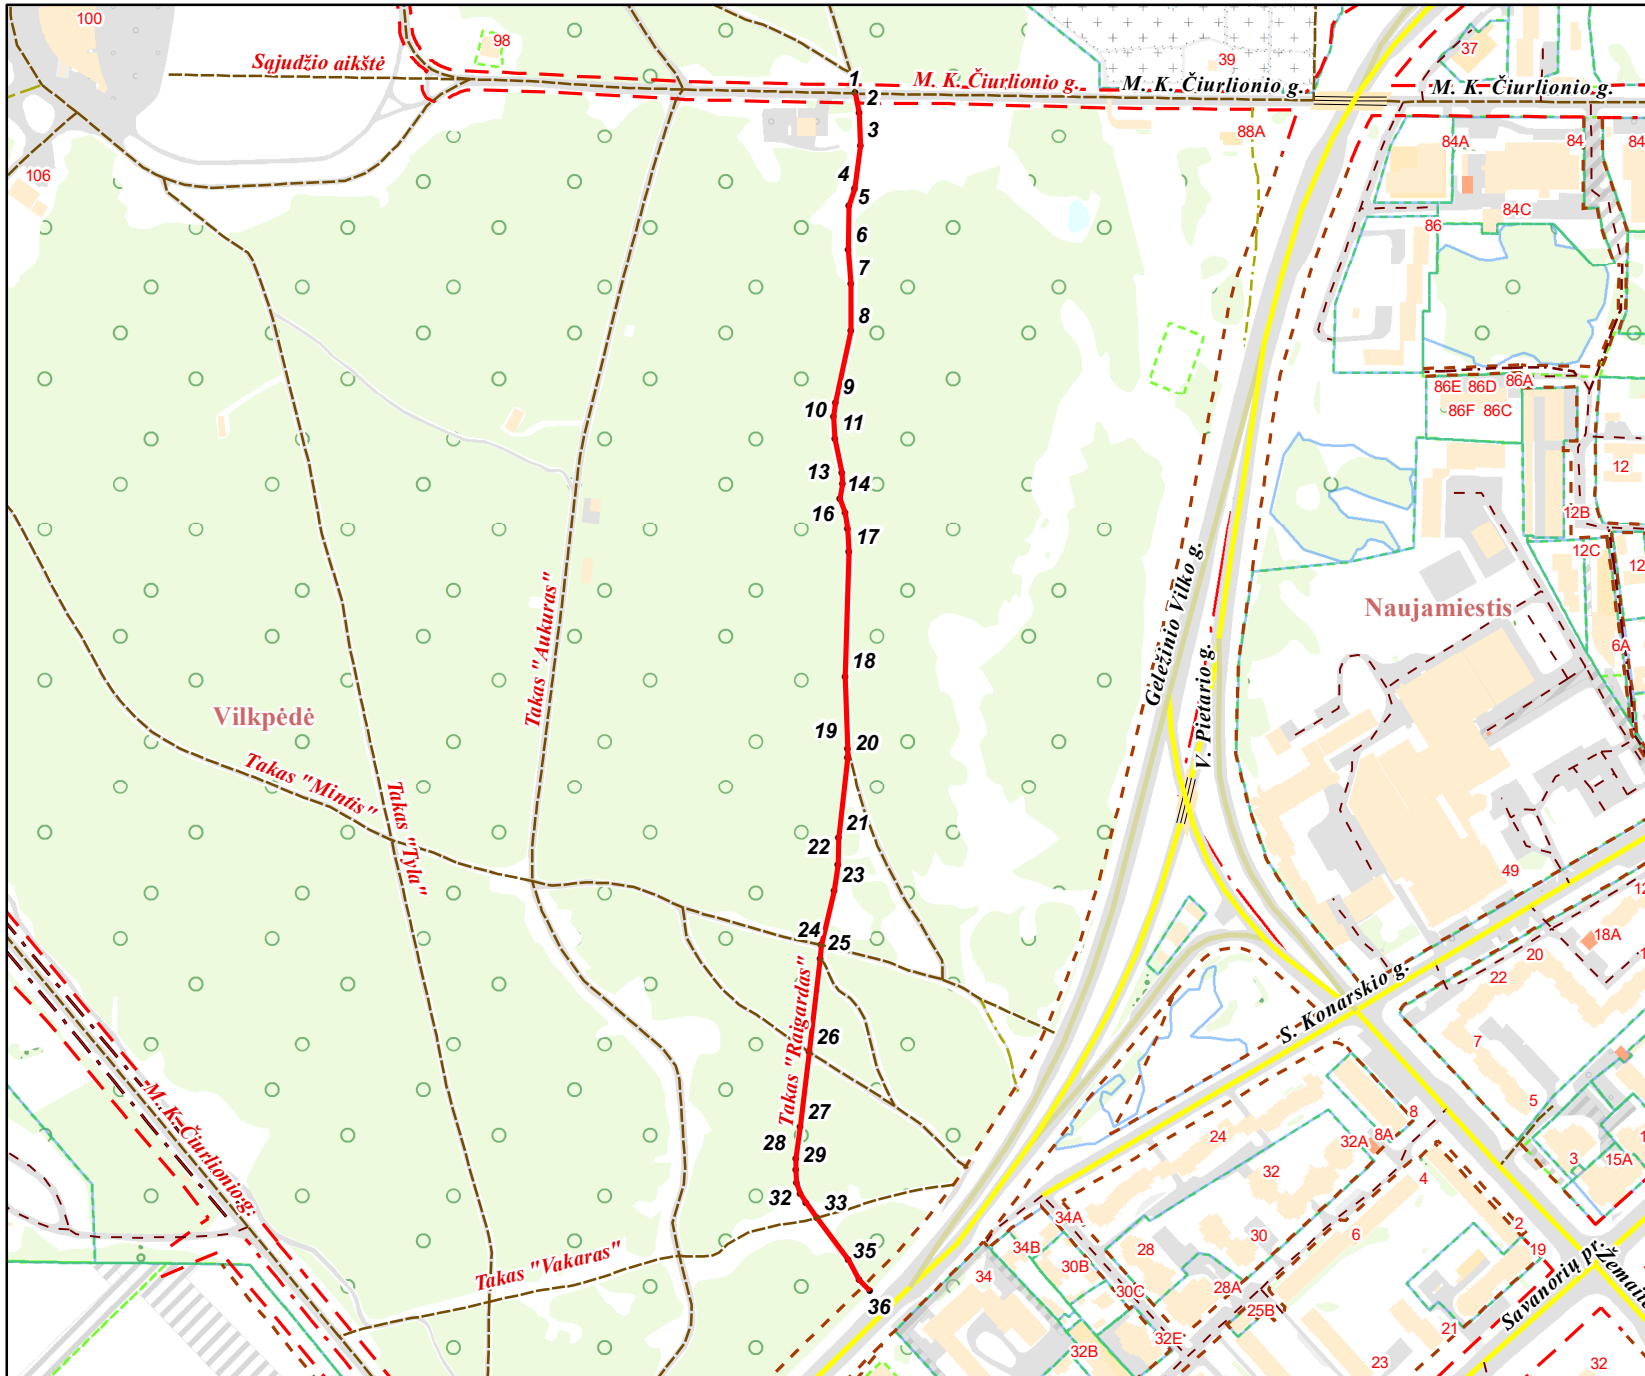

PATEIKIA:
Vilniaus miesto savivaldybės administracijos
Žemės administravimo ir GIS poskyrio vedėja