

VILNIAUS MIESTO GATVIŲ IŠDĖSTYMO PLANAS M 1 : 3000

Verkių seniūnija

PAVAZINIMŲ GATVĖMS, PASTATAMS, STATINIAMS IR KITiems OBJEKtAMS SUTEIKIMO, KEITIMO IR IŠTRAUKIMO Į APSKAITĄ TVARKOS APRAŠO 1 PRIEDAS


Vilniaus miesto savivaldybės tarybos 2019 m. _____ d. sprendimo Nr. _____ priedas

Kartografinis pagrindas	KDB 500V
Galvės taškų koordinacių nustatymo būdas	Grafinis

GATVIŲ TAŠKŲ KOORDINACIŲ ŽINIARAŠTIS

Verkių Sodų 2-oji g. - taškų Nr. plane 1 - 2
 Verkių Sodų 1-oji g. - taškų Nr. plane 3 - 12
 Verkių Sodų 3-oji g. - taškų Nr. plane 13 - 16

NR. PLANE	X	Y
1	6070038,74	586579,26
2	6069768,43	586669,61
3	6070137,04	586696,3
4	6070088,34	586639,67
5	6070038,74	586579,26
6	6069998,97	586530,78
7	6069995,45	586527,76
8	6069992,23	586525,6
9	6069988,55	586524,98
10	6069983,17	586525,53
11	6069904,41	586553
12	6069780,99	586593,11
13	6069822,41	586730,27
14	6068912,16	586700,63
15	6070048,95	586653,96
16	6070088,34	586639,67

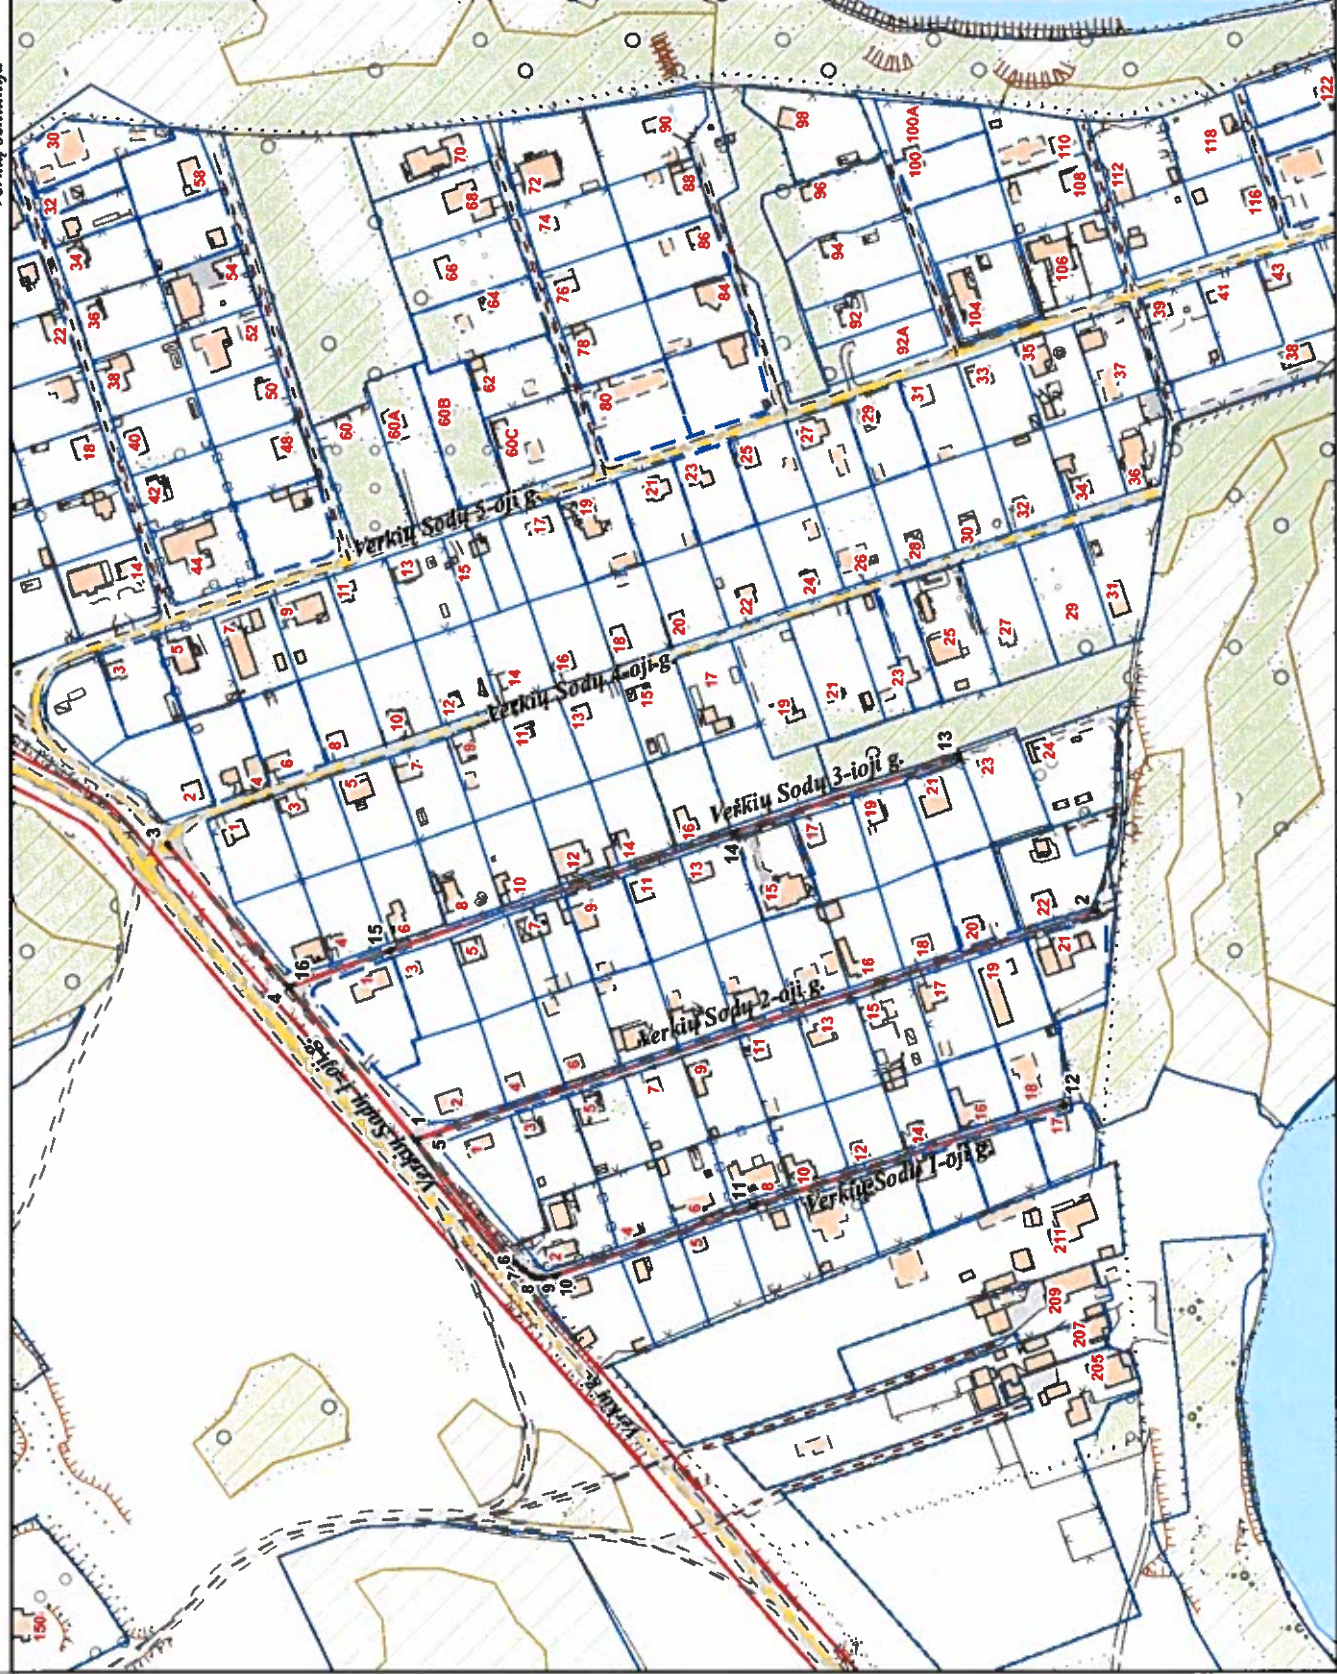

PATEIKIA:
 Vilniaus miesto savivaldybės administracijos
 Žemės tvarkymo ir administravimo skyriaus vedėja