


# VILNIAUS MIESTO GATVIŲ, SKVERŲ IR AIKŠČIŲ IŠDĖSTYMO PLANAS M 1 : 3000

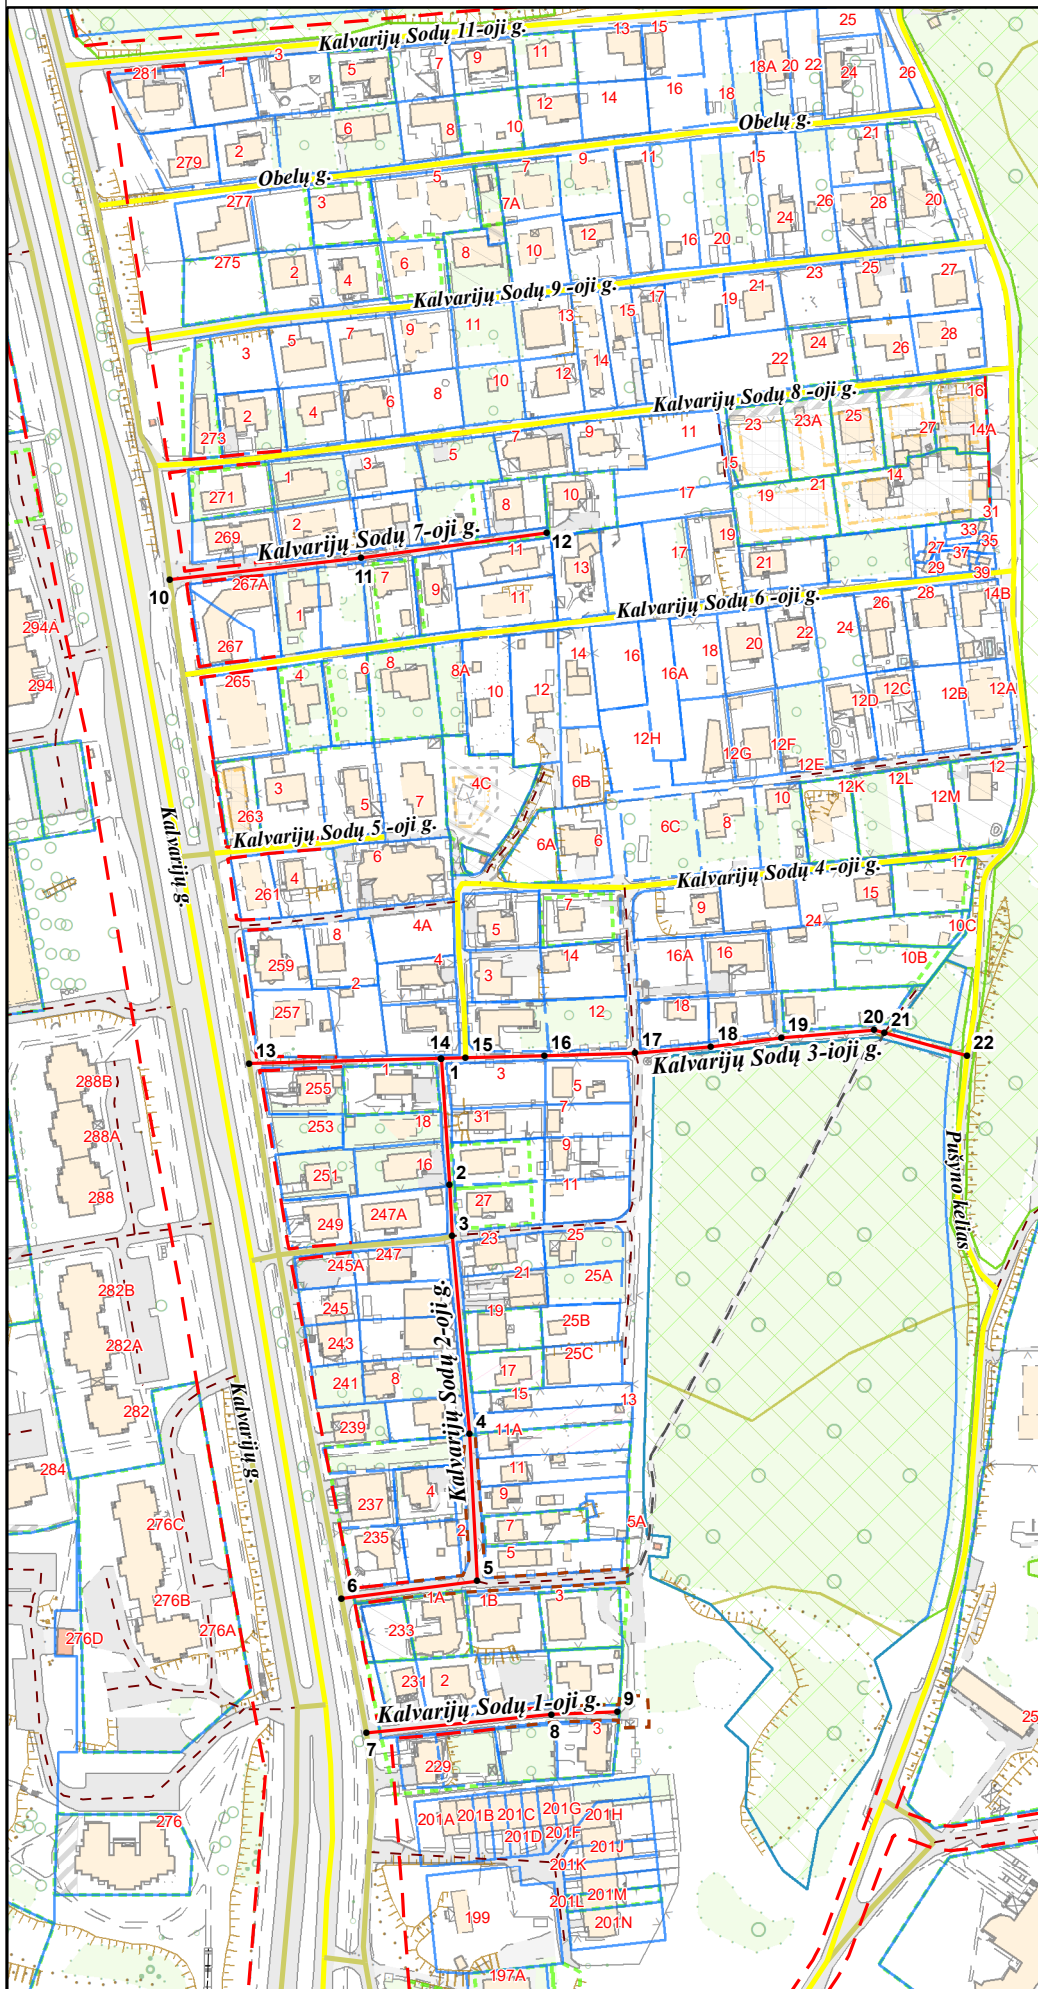

PAVADINIMŲ GATVĖMS, PASTATAMS, STATINIAMS IR KITIEMS OBJEKTAMS SUTEIKIMO, KEITIMO IR ITRAUKIMO Į APSKAITĄ TVARKOS APRAŠO 1 PRIEDAS

Vilniaus miesto savivaldybės tarybos  
2021 m. \_\_\_\_\_ d. sprendimo Nr. \_\_\_\_\_  
priedas

Kartografinis pagrindas	KDB 500V
Gatvės taškų koordinacių nustatymo būdas	Grafinis

## GATVIŲ TAŠKŲ KOORDINACIŲ ŽINIARAŠTIS

*Kalvarijų Sodų 2-oji g. - taškų Nr. plane 1 - 6*  
*Kalvarijų Sodų 1-oji g. - taškų Nr. plane 7 - 9*  
*Kalvarijų Sodų 7-oji g. - taškų Nr. plane 10 - 12*  
*Kalvarijų Sodų 3-ioji g. - taškų Nr. plane 13 - 22*

NR. PLANE	X	Y
1	6066971.08	582487.04
2	6066920.63	582490.45
3	6066900.31	582491.38
4	6066821.8	582498.25
5	6066763.49	582501.22
6	6066756.49	582447.34
7	6066703.32	582457.25
8	6066710.54	582530.67
9	6066711.49	582557.02
10	6067161.18	582379.45
11	6067169.74	582455.41
12	6067179.73	582528.96
13	6066968.91	582410.8
14	6066971.08	582487.04
15	6066971.32	582496.78
16	6066972.09	582527.93
17	6066973.12	582564.13
18	6066975.47	582594.11
19	6066979.04	582621.89
20	6066982.23	582658.92
21	6066981.27	582662.84
22	6066971.92	582695.64

PATEIKIA:  
Vilniaus miesto savivaldybės administracijos  
Žemės tvarkymo ir administravimo skyriaus vedėja