


# VILNAUS MIESTO GATVIŲ IŠDĖSTYMO PLANAS M 1 : 1500

Naujinių seniūnija

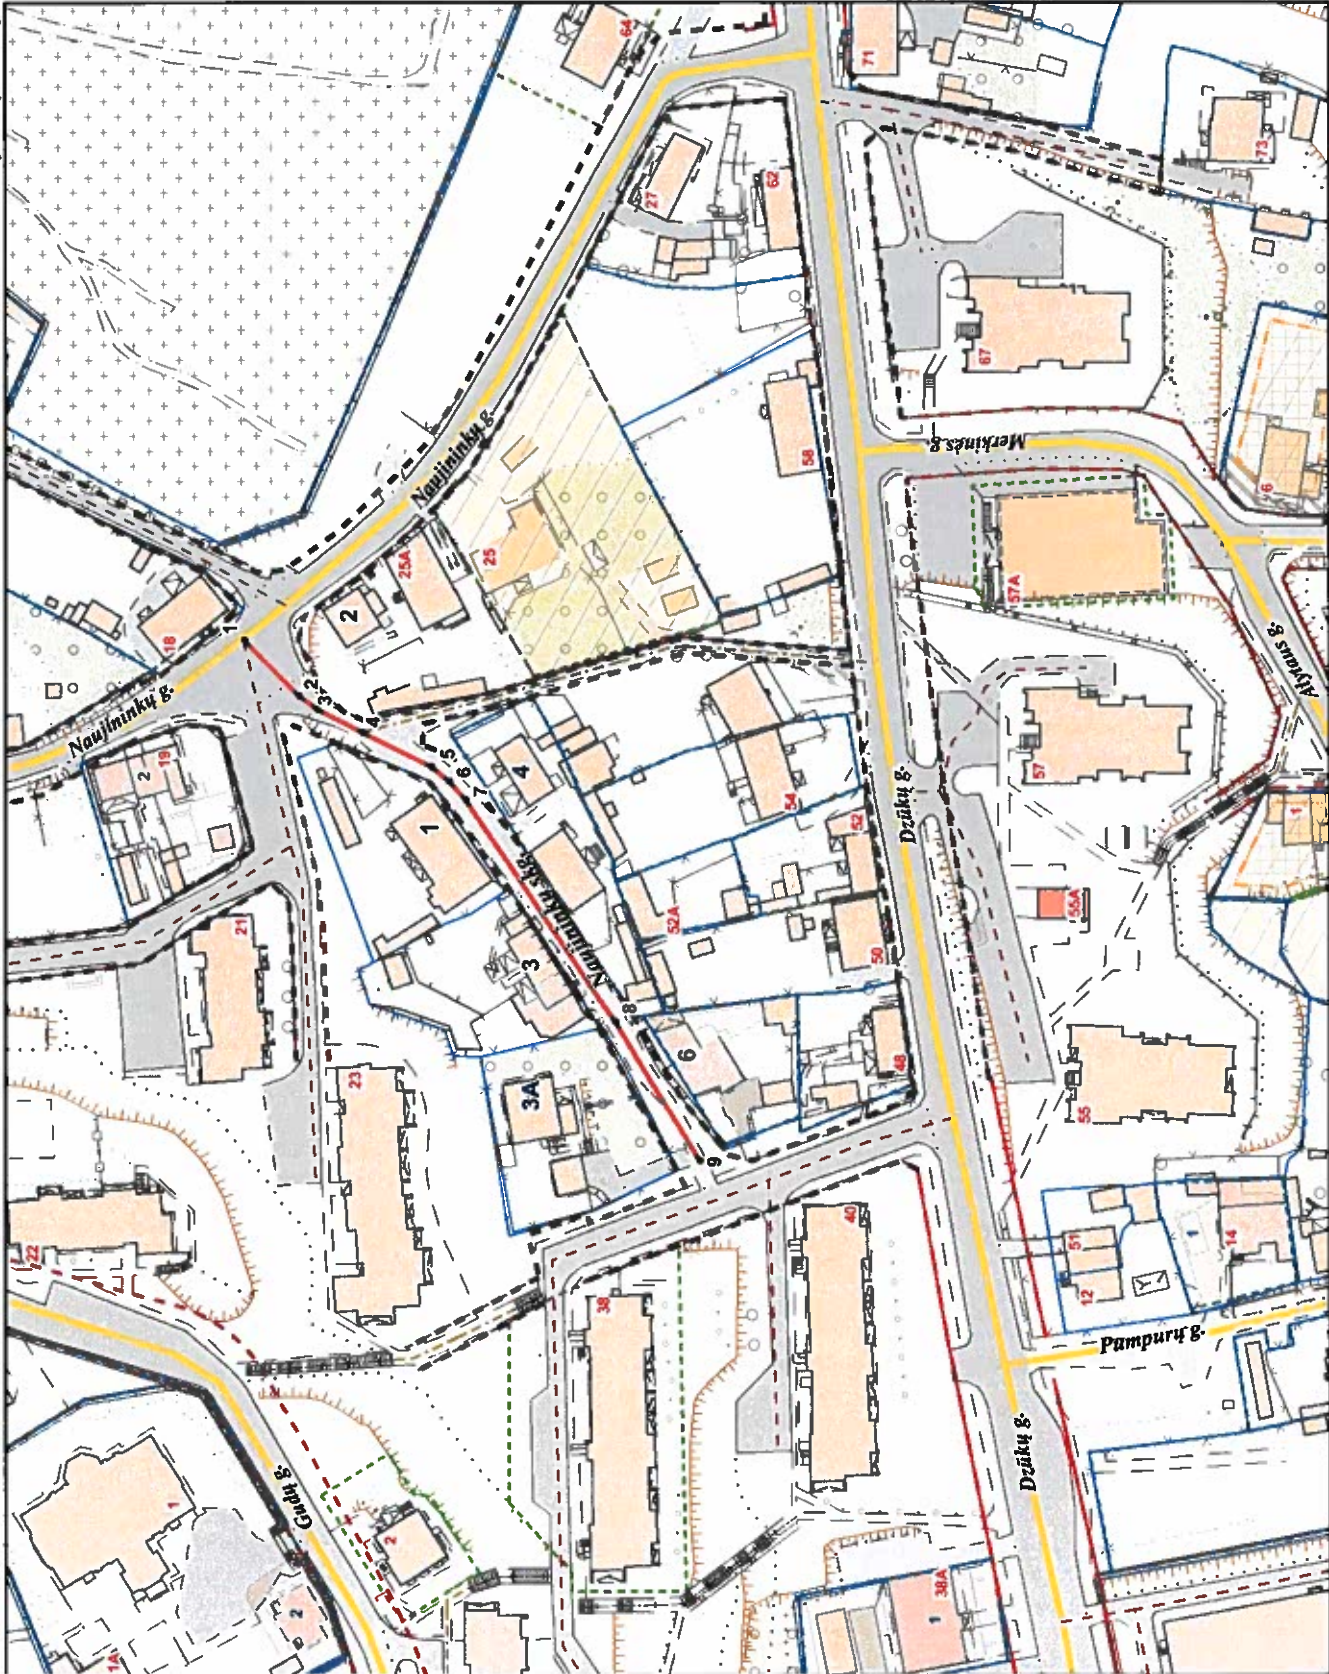

PAVADINIMŲ GATVĖMS, PASTATAMS, STATINIAMS IR KITIEMS OBJEKTAIS SUITEKIMO, KEITIMO IR IŠTRAUKIMO Į APSKAITĄ TVARKOS APRAŠO I PRIEDAS

Vilniaus miesto savivaldybės tarybos 2019 m. \_\_\_\_\_ d. sprendimo Nr. \_\_\_\_\_ priedas

Kartografinis pagrindas	KDB 500V
Gatvės taškų koordinatų nustatymo būdas	Grafinis

GATVIŲ TAŠKŲ KOORDINATŲ ŽINIARAŠTIS  
 Naujininkų skg. - taškų Nr. plane 1 - 9

NR. PLANE	X	Y
1	6059558.65	583202.19
2	6059547.62	583191.06
3	6059543.99	583188.48
4	6059534.8	583183.83
5	6059521.3	583177.11
6	6059517.86	583174.2
7	6059514.55	583170.49
8	6059484.65	583126.7
9	6059488.12	583099.19

### KEIČIAMŲ ADRESŲ:

PAV.	ADRESAS
Pampurų g.	1
Pampurų g.	2
Pampurų g.	3
Pampurų g.	3A
Pampurų g.	4
Pampurų g.	6

PATEIKIA:  
 Vilniaus miesto savivaldybės administracijos  
 Miesto planavimo departamento vyresnioji patarėja