


# VILNIAUS MIESTO GATVIŲ, SKVERŲ IR AIKŠČIŲ IŠDĖSTYMO PLANAS M 1 : 2000

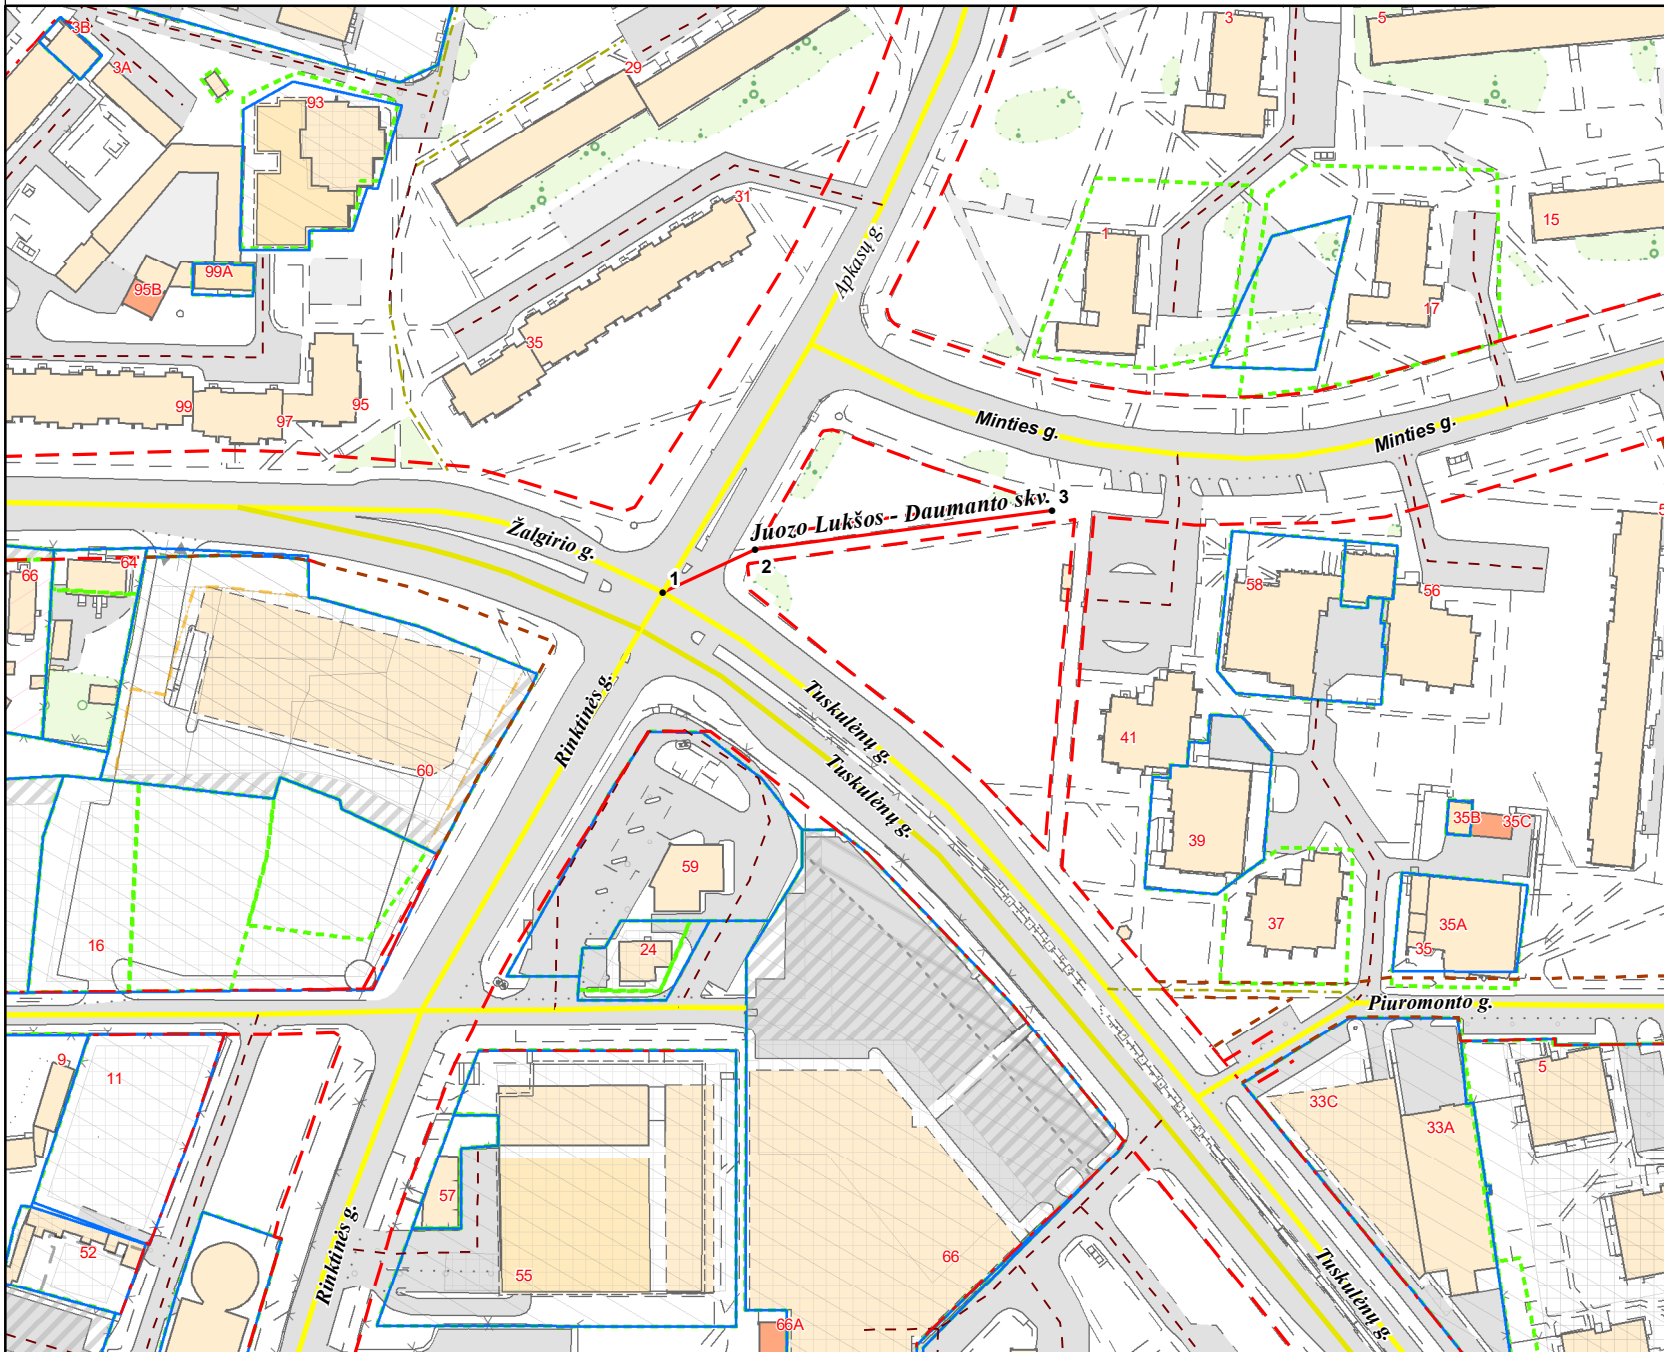

PAVADINIMŲ GATVĖMS, PASTATAMS, STATINIAMS IR KITIEMS OBJEKTAMS SUTEIKIMO, KEITIMO IR ĮTRAUKIMO Į APSKAITĄ TVARKOS APRAŠO 1 PRIEDAS

Vilniaus miesto savivaldybės tarybos  
2020 m. \_\_\_\_\_ d. sprendimo Nr. \_\_\_\_\_  
priedas

|  |          |
|--|----------|
| Kartografinis pagrindas                  | KDB 500V |
| Gatvės taškų koordinacių nustatymo būdas | Grafinis |

## GATVIŲ TAŠKŲ KOORDINACIŲ ŽINIARAŠTIS

Keičiamos Juozo Lukšos - Daumanto skv. geografinės charakteristikos

| NR.PLANE | X          | Y         |
|----------|------------|-----------|
| 1        | 6063772.17 | 583022.73 |
| 2        | 6063783.42 | 583047.09 |
| 3        | 6063793.83 | 583125.58 |

PATEIKIA:  
Vilniaus miesto savivaldybės administracijos  
Žemės tvarkymo ir administravimo skyriaus vedėja

RAIMONDA RUDUKIENĖ

2020. 11