


PJŪVIS 1-1

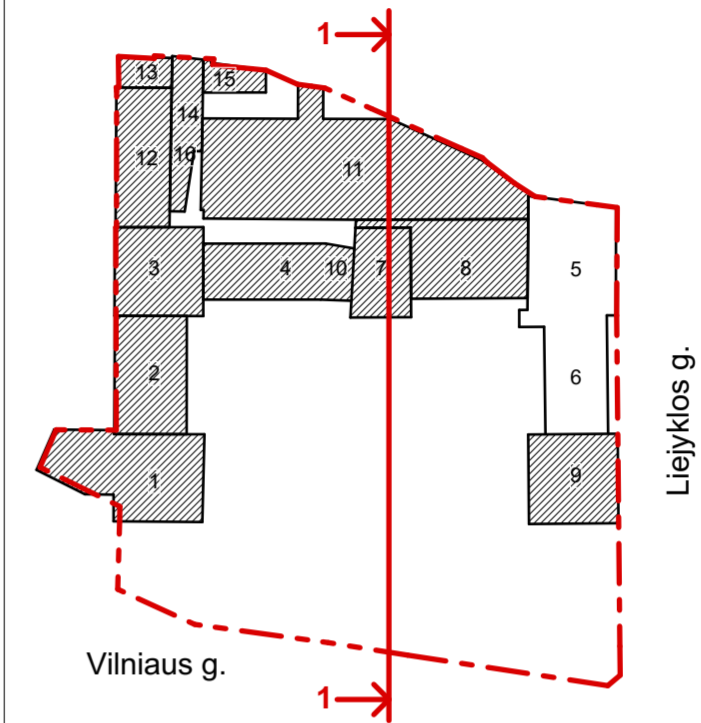


Pjūviai per sklypą: muziejaus aikštės reljefas

SUTARTINIAI ŽYMĖJIMAI

- Sklypo riba (ties pjūvio linija)
 - Projektuojamos sienos/ pertvaros
 - Esamos sienos/ pertvaros
 - Griauamos/ demontuojamos sienos/ pertvaros/ Nukasamas reljefas/ šalinama augalija
- +0.00=106.56

Atestato nr. A1014, 0817		UAB "ATODANGOS" Maironio 11 01124 Vilnius +370 618 80950 info@atodangos.lt			Projektas: KULTŪROS PASKIRTIES PASTATO (7.10.) VILNIAUS G. 24, VILNIUJE REKONSTRAVIMO IR KAPITALINIO REMONTO PROJEKTAS				
		PV, PDV	R. Ziilinskas	2023					
Kražių g. 25, 01108, Vilnius. +370 5 261 0221, info@processoffice.lt									
A1460	Archit.	Vytautas Blekša	2023	Brėžinio pavadinimas:		Mastelis			
	Archit.	Dovilė Vanhaeperen	2023	PJŪVIŲ SCHEMOS: Pjūvis per sklypą		1:250			
	Archit.	Aistė Galaunytė	2023						
	Archit.	Gedas Žiemelis	2023						
Kalba	Statytojas: Lietuvos nacionalinis dailės muziejus			Dokumento žymuo:					
LT	Adresas: Didžioji g. 4, 01128 Vilnius			Projekto nr.	Etapas	Dalis	Laida	Brėžinys	Lapas
				PO-1043	PP	-	0	A-02-1	

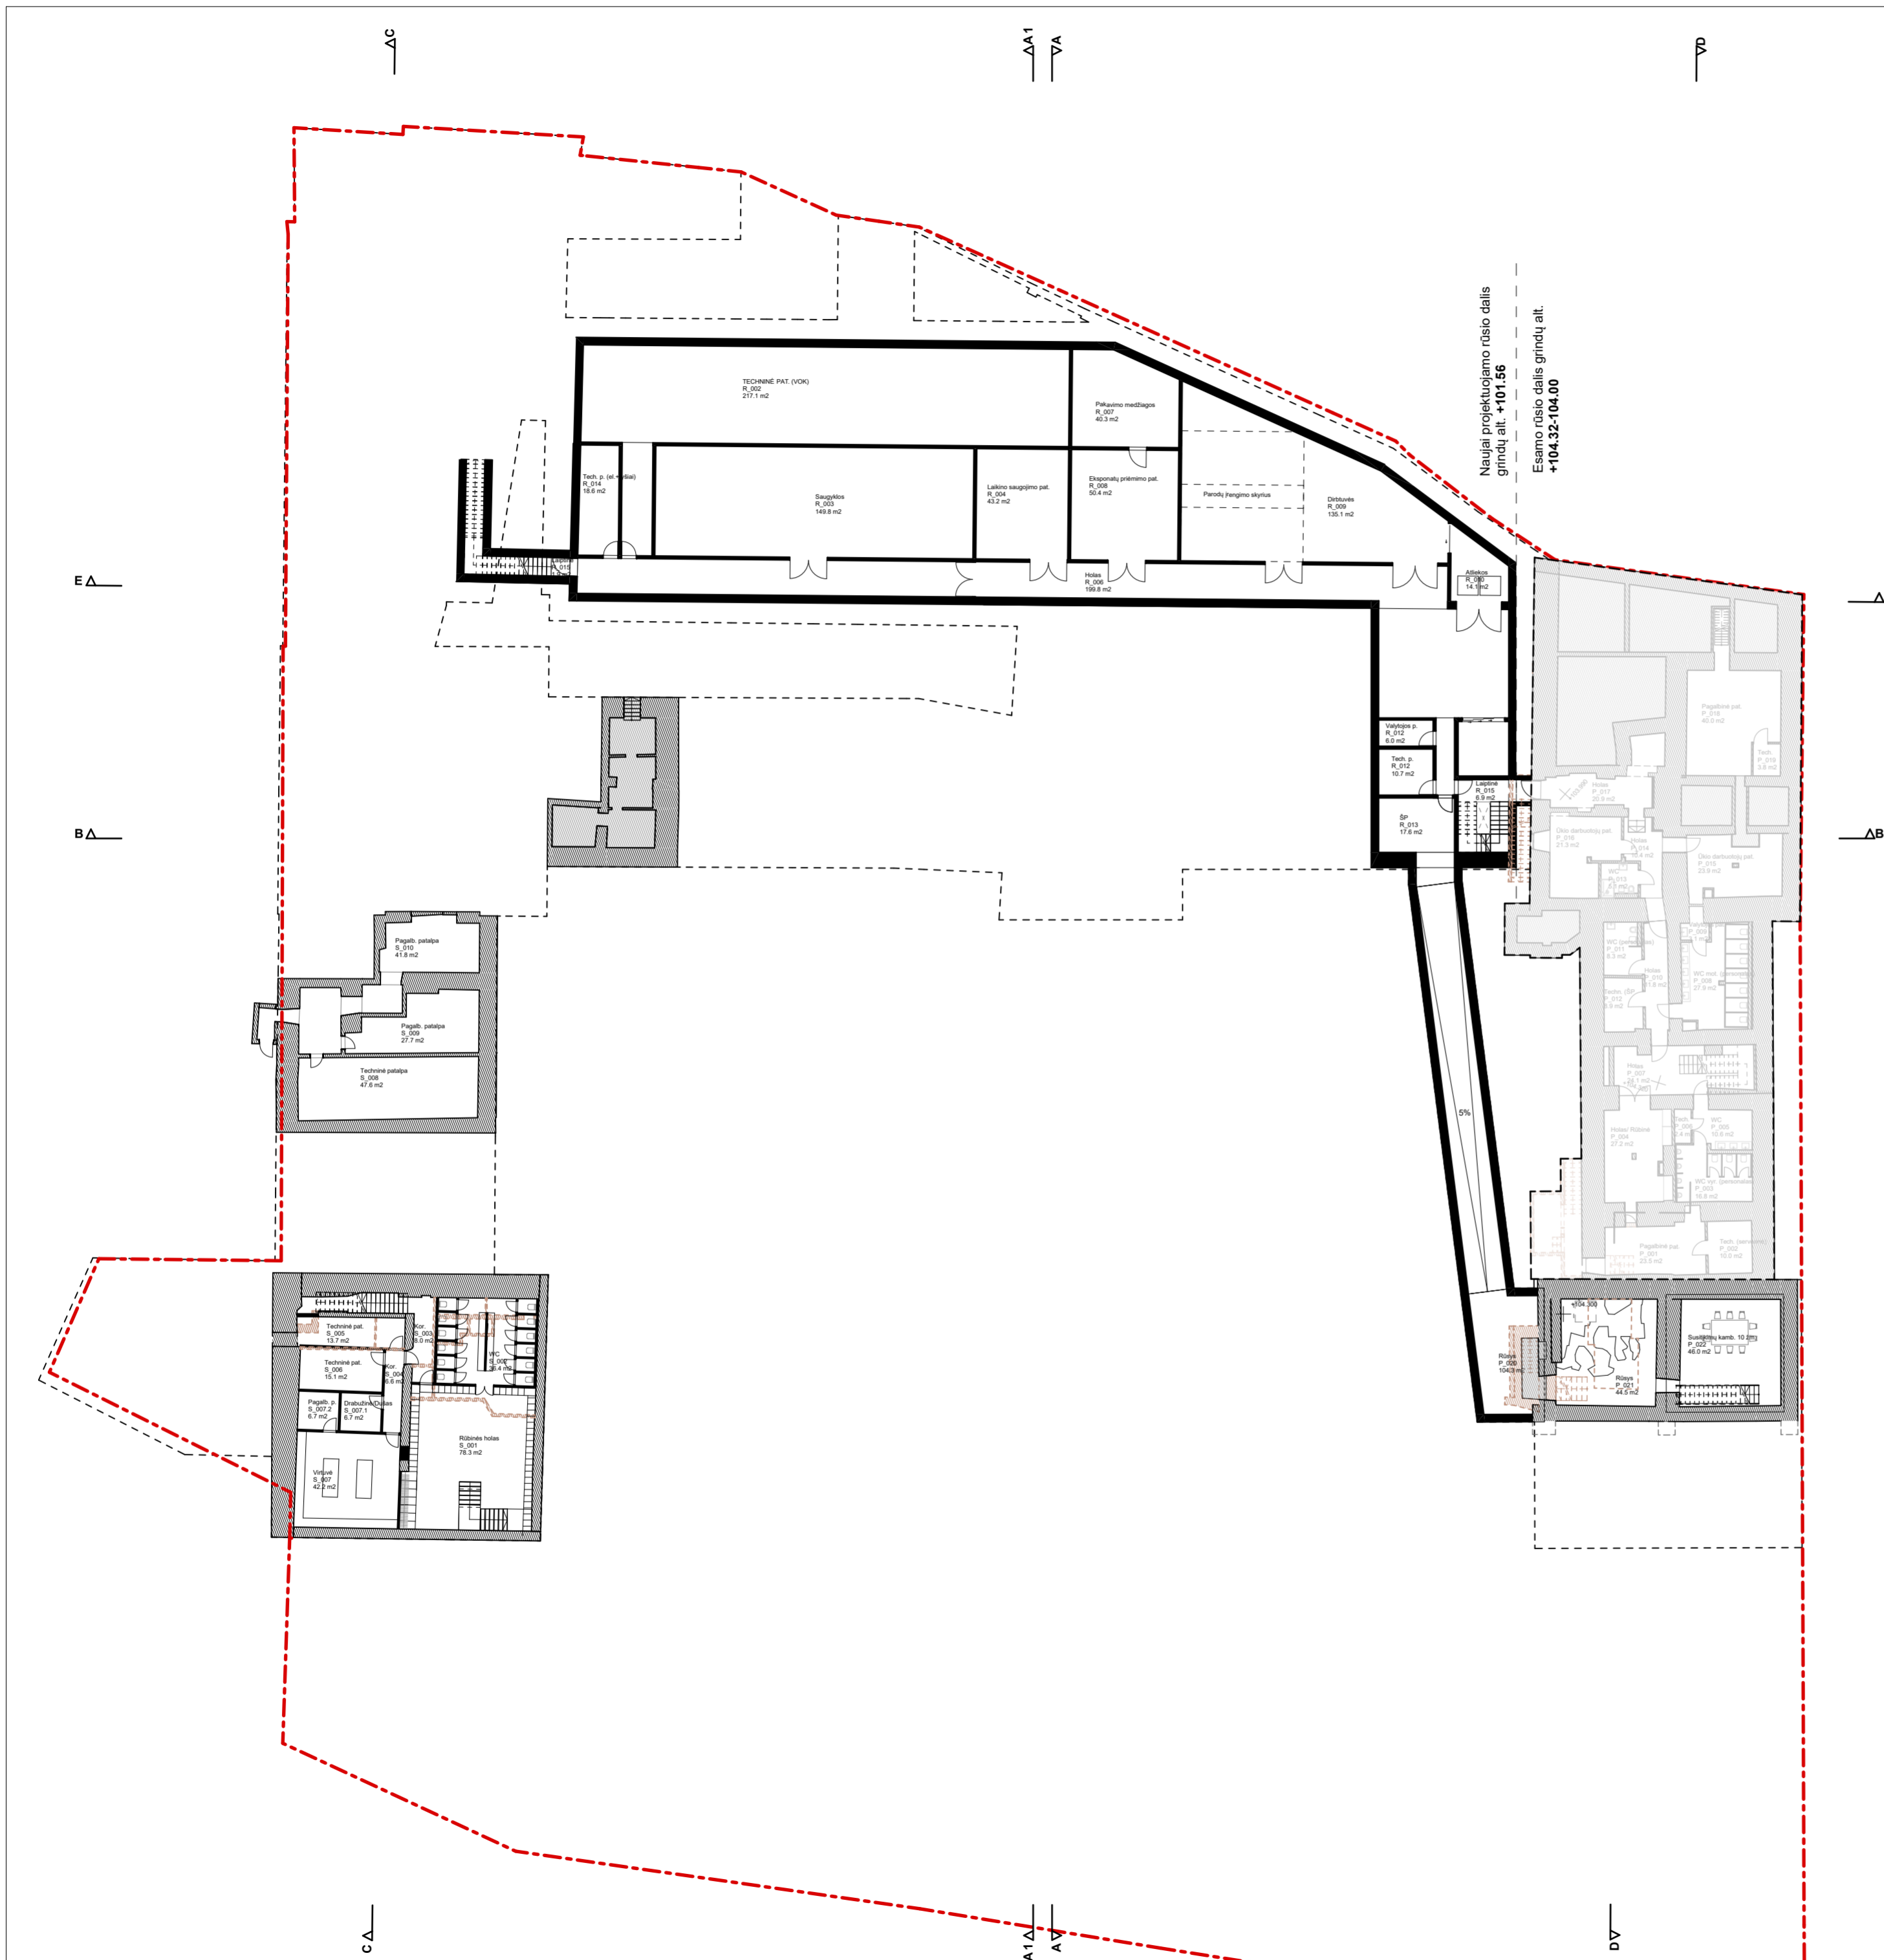

RŪSIO AUKŠTO PLOTAI:


Administracija	45.99
Bendrosios	78.30
Pagalbinės patalpos	352.64
Restoranas/kavinė	55.50
532.43 m²	

RŪSIO AUKŠTO PLOTAI (5,6 pastatai):

Logistika/dirbtuvės	45.12
Pagalbinės patalpos	254.69
299.81 m²	

Naujai projektuojamas rūsys:

Archyvai	149.76
Techninės patalpos	217.12
Logistika/dirbtuvės	283.12
Pagalbinės patalpos	268.20
918.20 m²	

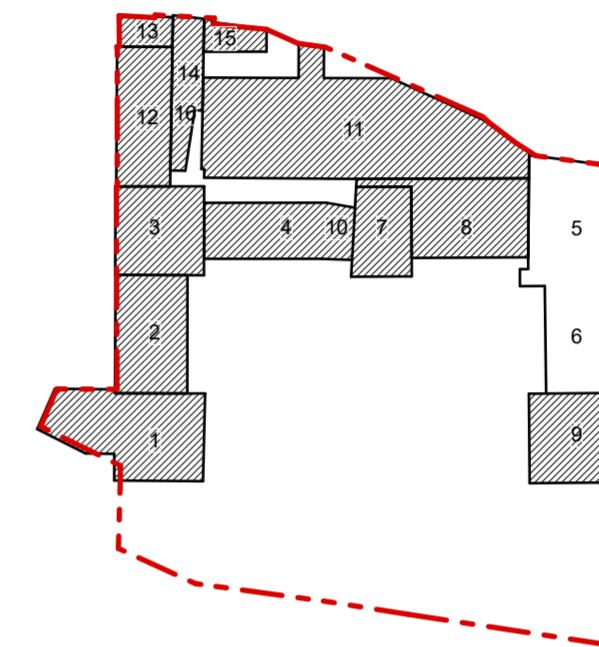

Projekto statinių/ pastatų schema:


- 1 - Vakarų paviljonas (3B3p)
- 2 - Šiaurės korpusas (12C3p)
- 3 - Šiaurės paviljonas (12C3p)
- 4 - Pirmas rytų korpusas (2N3p)
- 5 - Kito projekto apimtyje
- 6 - Kito projekto apimtyje
- 7 - Rytų paviljono vieta
- 8 - Antro rytų korpuso vieta
- 9 - Pietų paviljono vieta
- 10 - Pirmas priestatas (2N3p)
- 11 - Sporto maniežas (3U1p)
- 12 - Pirmas namas (12C3p)
- 13 - Antras namas (3P3p)
- 14 - Pastatas (5P2p)
- 15 - Antras priestatas (4F1p)
- 16 - Trečias priestatas (3U1p)

SUTARTINIAI ŽYMĖJIMAI

- Sklypo riba
- Projektuojamos sienos/ pertvaros
- Esamos sienos/ pertvaros
- Griauamos/ demontuojamos sienos/ pertvaros
- Kito projekto apimtyje



±0.00=106.56

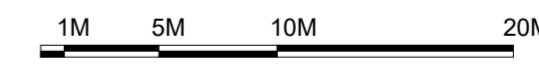

Atestato nr. A1014, 0817		UAB "ATODANGOS"		Projektas:	
		Maironio 11 01124 Vilnius +370 618 80950 info@atodangos.lt		KULTŪROS PASKIRTIES PASTATO (7.10.) VILNIAUS G. 24, VILNIUJE REKONSTRAVIMO IR KAPITALINIO REMONTO PROJEKTAS	
		PV, PDV	R. Zilinskas	2023	
		Kražių g. 25, 01108, Vilnius. +370 5 261 0221, info@processoffice.lt			
A1460	Archit.	Vytautas Blekša		2023	Brėžinio pavadinimas:
	Archit.	Dovilė Vanhaeperen		2023	RŪSIO PLANO SCHEMA
	Archit.	Aistė Galaunytė		2023	
	Archit.	Gedas Žiemelis		2023	
					Dokumento žymuo:
LT	Statytojas:	Lietuvos nacionalinis dailės muziejus	Projektas:	PO-1043	
	Adresas:	Didžioji g. 4, 01128 Vilnius	Etapas:	PP	
			Dalis:	-	
			Laida:	0	
			Brėžinys:	A-03	
			Lapas:	1/1	




PIRMO AUKŠTO PLOTAI:

Administracija	255.65
Bendrosios	886.51
Edukacija	114.23
Logistika/dirbtuvės	339.37
Pagalbinės patalpos	306.92
Parodos	1,052.13
Restoranas/kavinė	115.81
3,070.62 m²	

PIRMO AUKŠTO PLOTAI (5.6 pastatai):

Admin/Leidykla	150.08
Administracija	144.78
Logistika/dirbtuvės	56.29
Pagalbinės patalpos	138.09
489.24 m²	

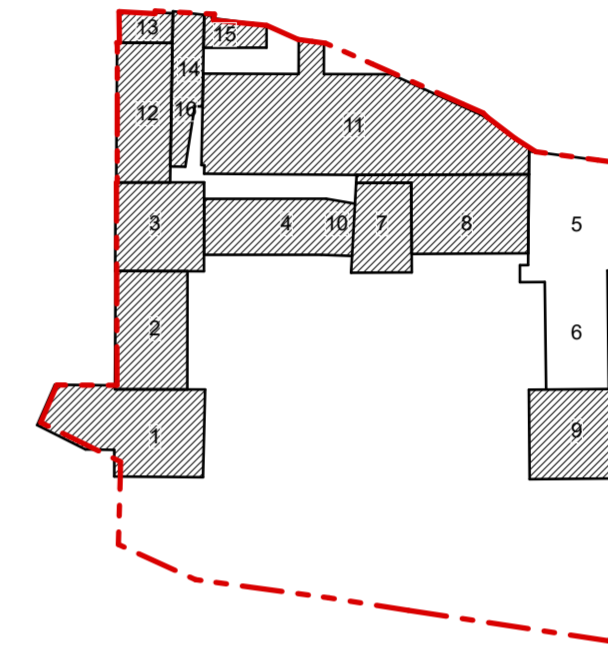


Projekto statinių/ pastatų schema:


- 1 - Vakarų paviljonas (3B3p)
- 2 - Šiaurės korpusas (12C3p)
- 3 - Šiaurės paviljonas (12C3p)
- 4 - Pirmas rytų korpusas (2N3p)
- 5 - Kito projekto apimtyje
- 6 - Kito projekto apimtyje
- 7 - Rytų paviljono vieta
- 8 - Antro rytų korpuso vieta
- 9 - Pietų paviljono vieta
- 10 - Pirmas priestatas (2N3p)
- 11 - Sporto maniežas (3U1p)
- 12 - Pirmas namas (12C3p)
- 13 - Antras namas (3P3p)
- 14 - Pastatas (5P2p)
- 15 - Antras priestatas (4F1p)
- 16 - Trečias priestatas (3U1p)

SUTARTINIAI ŽYMĖJIMAI


- Sklypo riba
- Projektuojamos sienos/ pertvaros
- Esamos sienos/ pertvaros
- Griauamos/ demontuojamos sienos/ pertvaros
- Kito projekto apimtyje

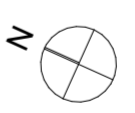

±0.00=106.56

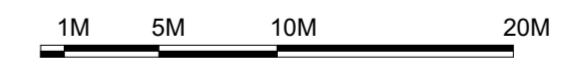

Atestato nr. A1014, 0817		UAB "ATODANGOS"		Projektas:	
		Maironio 11 01124 Vilnius +370 618 80950 info@atodangos.lt		KULTŪROS PASKIRTIES PASTATO (7.10.) VILNIAUS G. 24, VILNIUJE REKONSTRAVIMO IR KAPITALINIO REMONTO PROJEKTAS	
				Brėžinio pavadinimas:	
		Kražių g. 25, 01108, Vilnius. +370 5 261 0221, info@processoffice.lt		Mastelis	
A1460	Archit.	Vytautas Blekša	2023	PIRMO AUKŠTO PLANO SCHEMA	
	Archit.	Dovilė Vanhaeperen	2023		
	Archit.	Aistė Galaunytė	2023		
	Archit.	Gedas Žiemelis	2023		
Kalba	Statytojas: Lietuvos nacionalinis dailės muziejus			Dokumento žymuo:	
LT	Adresas: Didžioji g. 4, 01128 Vilnius			Projekto nr.:	ETapas
				PO-1043	PP
				Dalis	-
				Laida	0
				Brėžinys	A-04
				Lapas	1/1

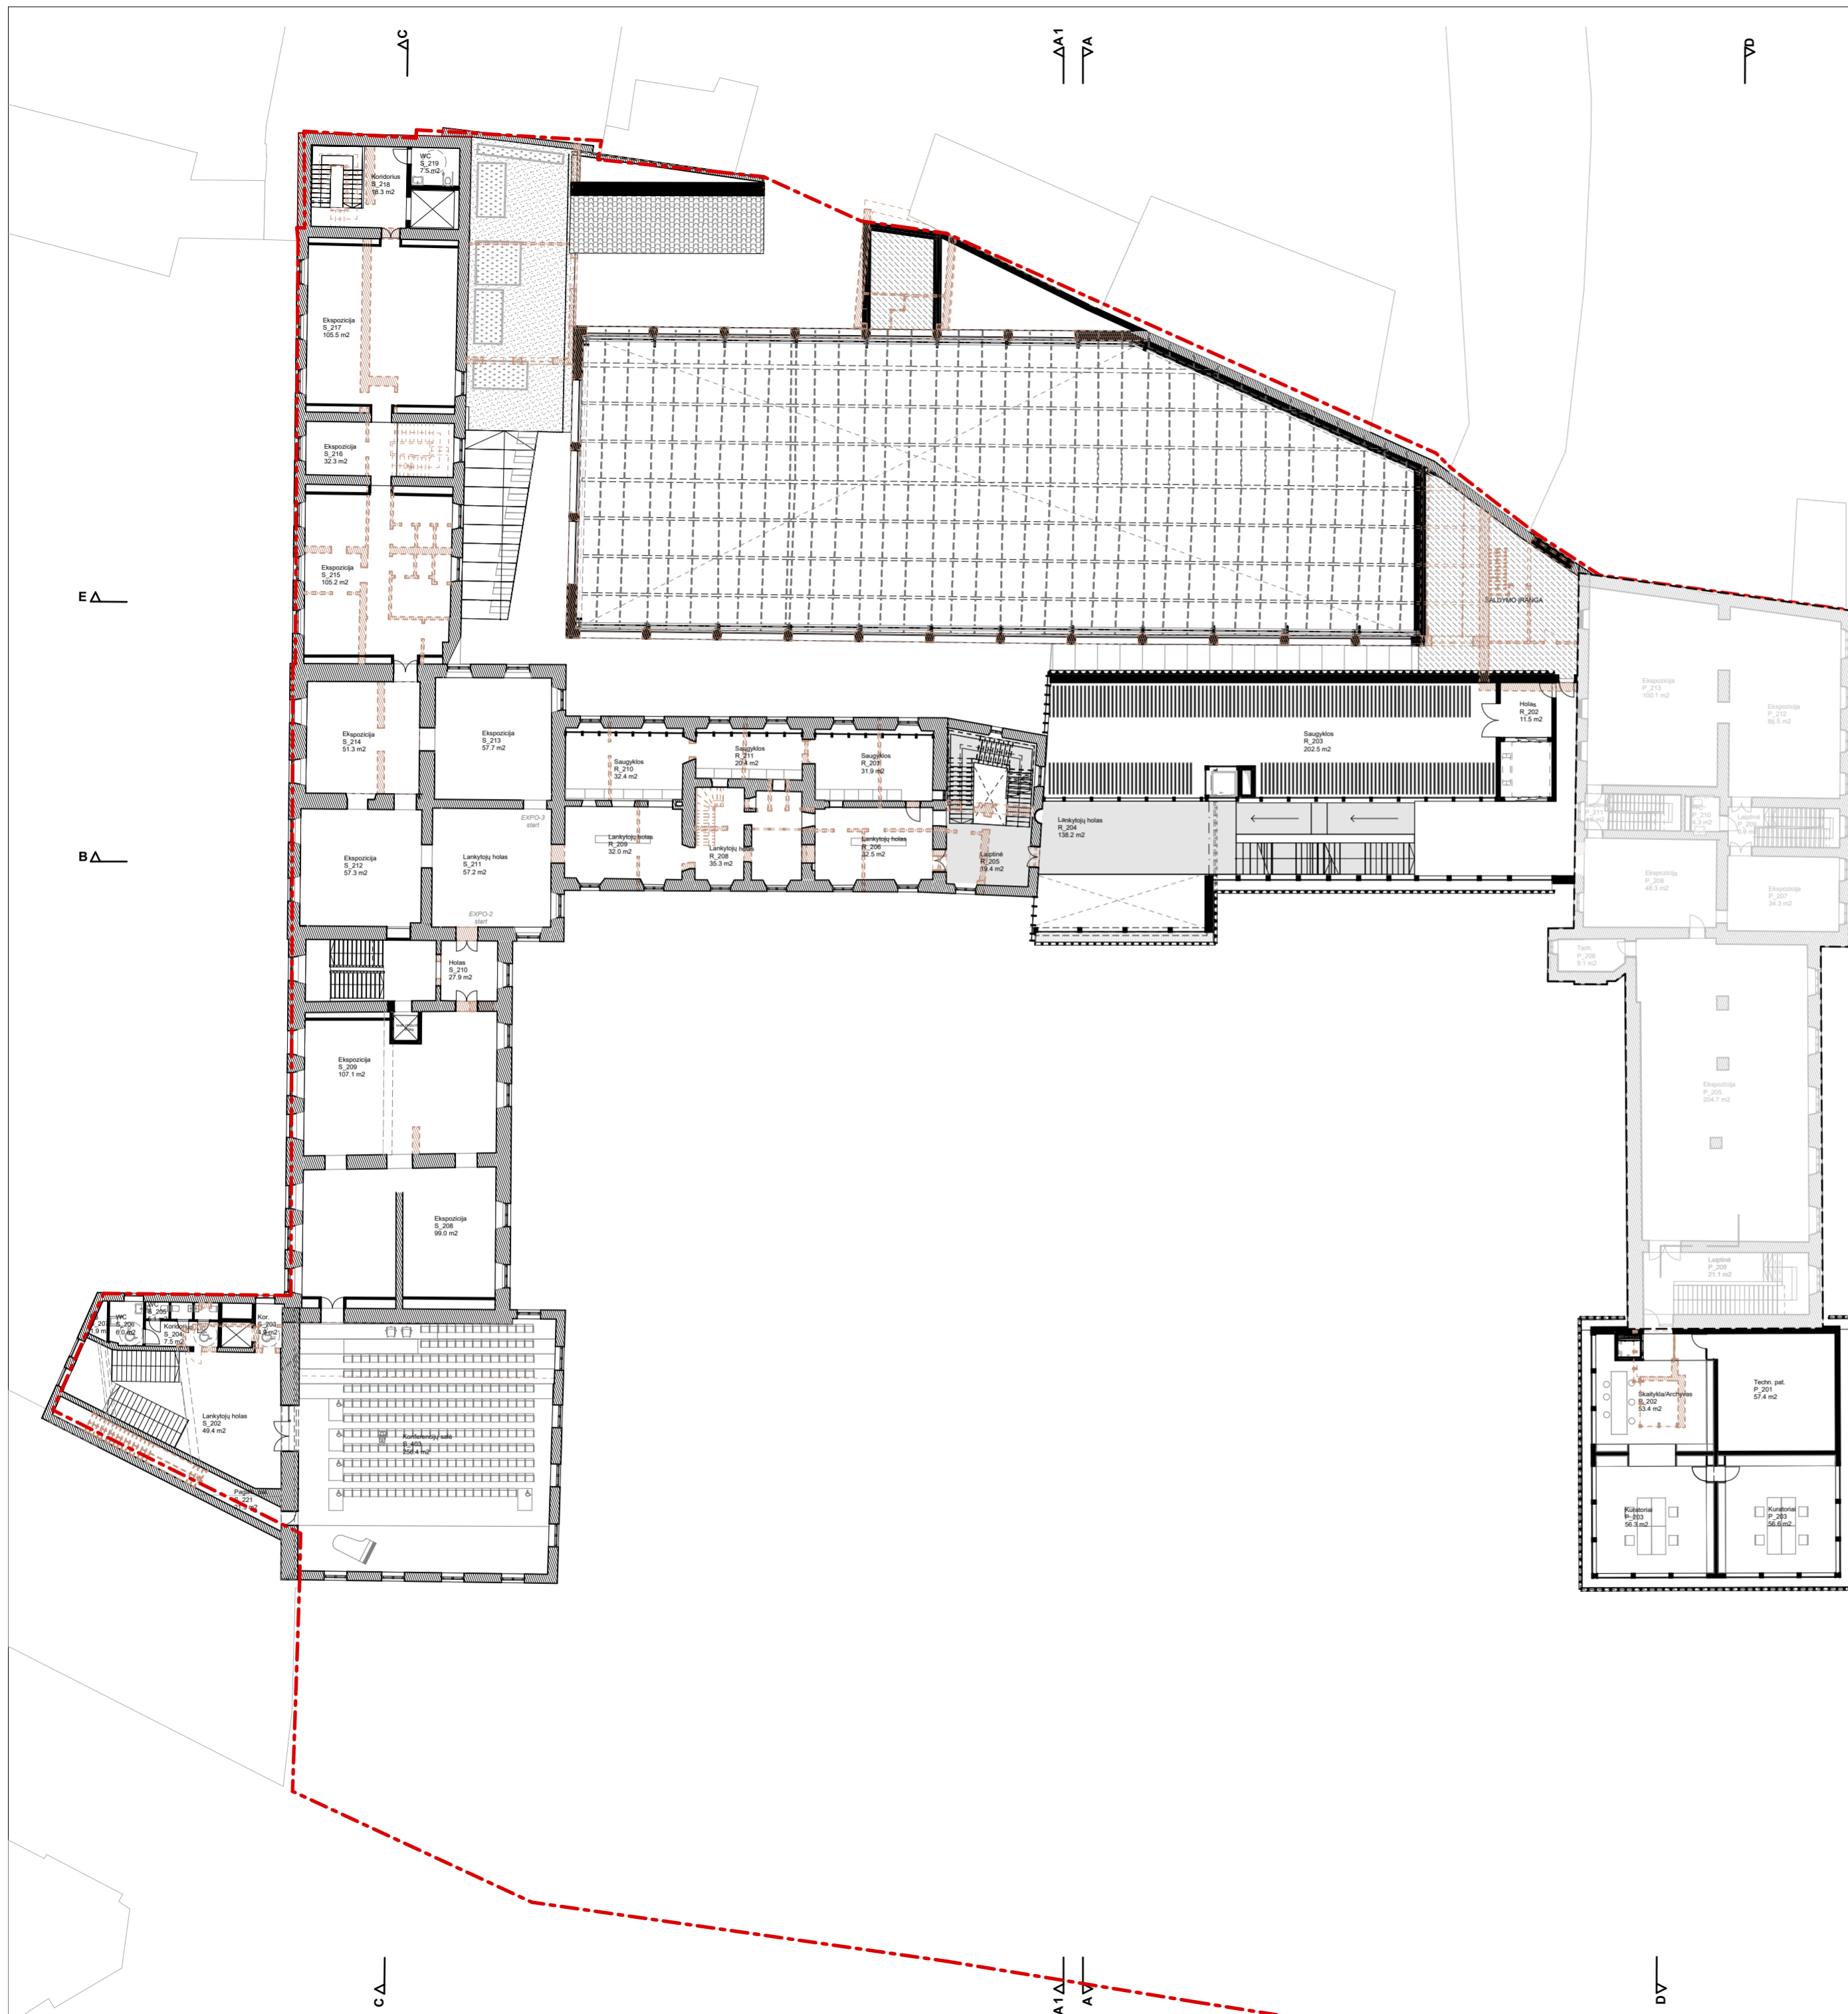


ANTRO AUKŠTO PLOTAI:

Archyvai	287.17
Bendrosios	334.65
Fotografijos centras	166.25
Techninės patalpos	57.37
Konferencijos/renginiai	256.35
Pagalbinės patalpos	83.90
Parodos	672.62
1,858.31 m²	

ANTRO AUKŠTO PLOTAI (5,6 pastatai):

Fotografijos centras	473.97
Pagalbinės patalpos	45.90
Viešosios erdvės	21.05
540.92 m²	

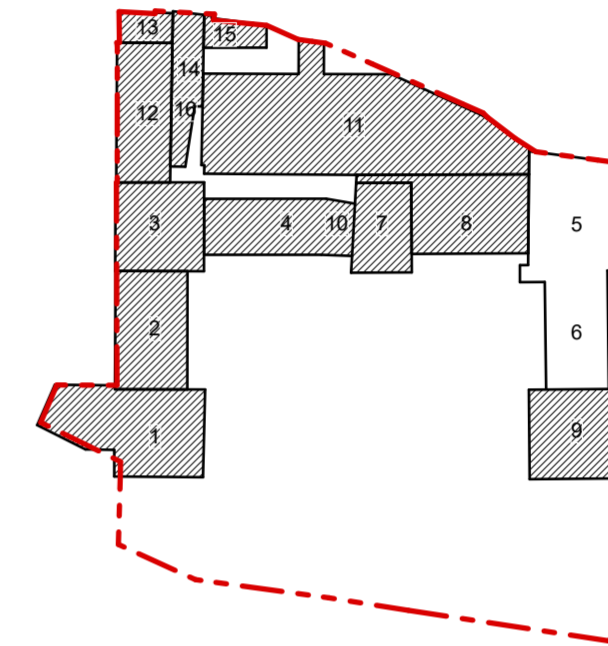

Projekto statinių/ pastatų schema:


- 1 - Vakarų paviljonas (3B3p)
- 2 - Šiaurės korpusas (12C3p)
- 3 - Šiaurės paviljonas (12C3p)
- 4 - Pirmas rytų korpusas (2N3p)
- 5 - Kito projekto apimtyje
- 6 - Kito projekto apimtyje
- 7 - Rytų paviljono vieta
- 8 - Antro rytų korpuso vieta
- 9 - Pietų paviljono vieta
- 10 - Pirmas priestatas (2N3p)
- 11 - Sporto maniežas (3U1p)
- 12 - Pirmas namas (12C3p)
- 13 - Antras namas (3P3p)
- 14 - Pastatas (5P2p)
- 15 - Antras priestatas (4F1p)
- 16 - Trečias priestatas (3U1p)

SUTARTINIAI ŽYMĖJIMAI

- Sklypo riba
- Projektuojamos sienos/ pertvaros
- Esamos sienos/ pertvaros
- Griaunamos/ demontuojamos sienos/ pertvaros
- Kito projekto apimtyje

Stogo dangų eksplikacija:


- Skarda
- Betono gaminy
- Čerpės
- Bitumas/skalda
- Terasos danga

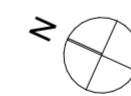

±0.00=106.56



Atestato nr. A1014, 0817		UAB "ATODANGOS"		Projektas:		
		Maironio 11 01124 Vilnius +370 618 80950 info@atodangos.lt		KULTŪROS PASKIRTIES PASTATO (7.10.) VILNIAUS G. 24, VILNIUJE REKONSTRAVIMO IR KAPITALINIO REMONTO PROJEKTAS		
		PV, PDV	R. Zižinskas	2023		
			Kražių g. 25, 01108, Vilnius. +370 5 261 0221, info@processoffice.lt			
A1460	Archit.	Vytautas Blekša		2023	Brėžinio pavadinimas:	
	Archit.	Dovilė Vanhaeperen		2023	ANTRO AUKŠTO PLANO SCHEMA	
	Archit.	Aistė Galaunytė		2023		
	Archit.	Gedas Žiemelis		2023		
Kalba	Statytojas: Lietuvos nacionalinis dailės muziejus				Dokumento žymuo:	
LT	Adresas: Didžioji g. 4, 01128 Vilnius		Projekto nr.:	Etapas	Dalis	Laida
			PO-1043	PP	-	0
					Brėžinys	Lapas
					A-05	1/1

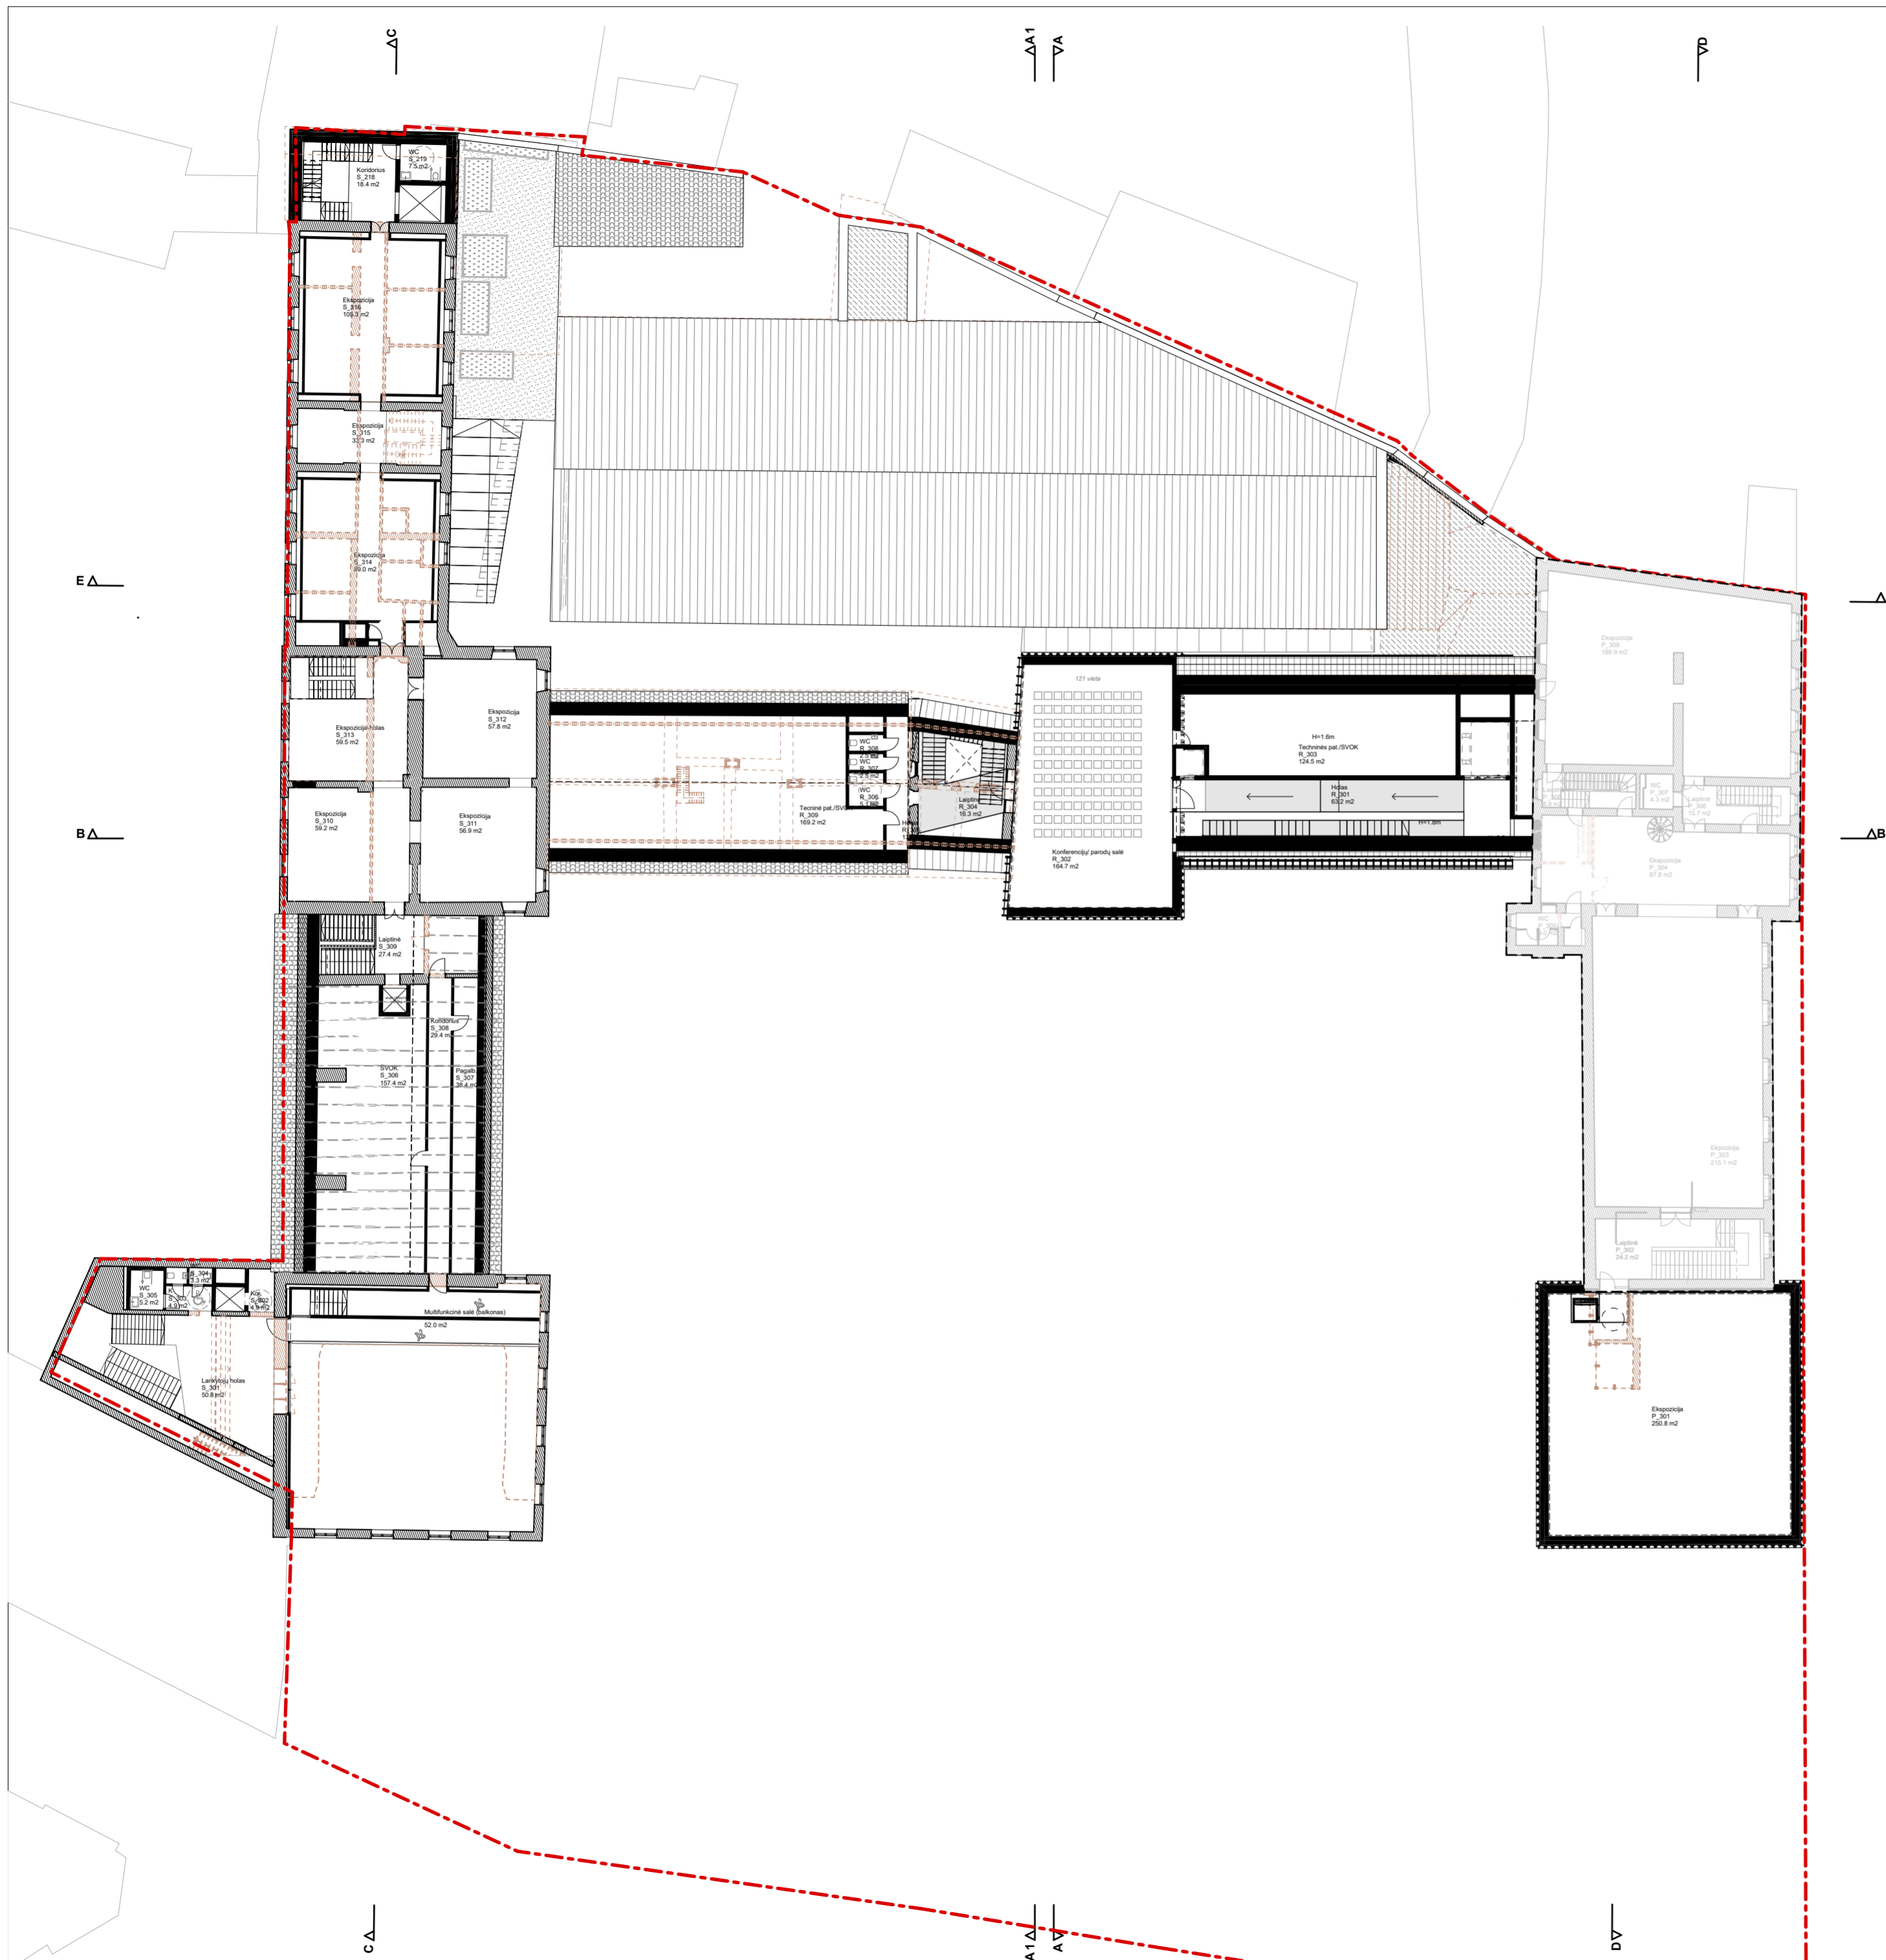


TREČIO AUKŠTO PLOTAI:

Bendrosios	171.18
Techninės patalpos	451.11
Konferencijos/reniginiai	216.72
Pagalbinės patalpos	122.04
Parodos	711.87
1,672.92 m²	

TREČIO AUKŠTO PLOTAI (5.6 pastatai):

Pagalbinės patalpos	57.17
Parodos	491.80
Viešosios erdvės	24.24
573.21 m²	

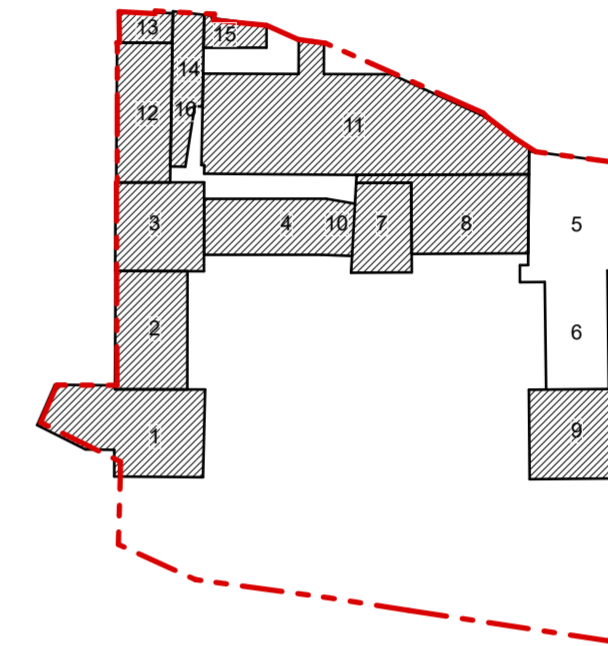

Projekto statinių/ pastatų schema:


- 1 - Vakarų paviljonas (3B3p)
- 2 - Šiaurės korpusas (12C3p)
- 3 - Šiaurės paviljonas (12C3p)
- 4 - Pirmas rytų korpusas (2N3p)
- 5 - Kito projekto apimtyje
- 6 - Kito projekto apimtyje
- 7 - Rytų paviljono vieta
- 8 - Antro rytų korpuso vieta
- 9 - Pietų paviljono vieta
- 10 - Pirmas priestatas (2N3p)
- 11 - Sporto maniežas (3U1p)
- 12 - Pirmas namas (12C3p)
- 13 - Antras namas (3P3p)
- 14 - Pastatas (5P2p)
- 15 - Antras priestatas (4F1p)
- 16 - Trečias priestatas (3U1p)

SUTARTINIAI ŽYMĖJIMAI


- Sklypo riba
- Projektuojamos sienos/ pertvaros
- Esamos sienos/ pertvaros
- Griaunamos/ demontuojamos sienos/ pertvaros
- Kito projekto apimtyje

Stogo dangų eksplikacija:


- Skarda
- Betono gaminy
- Čerpės
- Bitumas/skalda
- Terasos danga

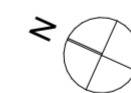

±0.00=106.56

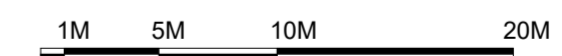

Atestato nr. A1014, 0817	UAB "ATODANGOS" Maironio 11 01124 Vilnius +370 618 80950 info@atodangos.lt	Projektas: KULTŪROS PASKIRTIES PASTATO (7.10.) VILNIAUS G. 24, VILNIUJE REKONSTRAVIMO IR KAPITALINIO REMONTO PROJEKTAS							
		Kražių g. 25, 01108, Vilnius. +370 5 261 0221, info@processoffice.lt							
A1460	Archit.	Vytautas Blekša	2023	Brėžinio pavadinimas:	Mastelis				
	Archit.	Dovilė Vanhaeperen	2023	TREČIO AUKŠTO PLANO SCHEMA					
	Archit.	Aistė Galaunytė	2023						
	Archit.	Gedas Žiemelis	2023						
Kalba	Statytojas: Lietuvos nacionalinis dailės muziejus			Dokumento žymuo:					
LT	Adresas: Didžioji g. 4, 01128 Vilnius			Projekto nr.:	Etapas	Dalis	Laida	Brėžinys	Lapas
				PO-1043	PP	-	0	A-06	1/1

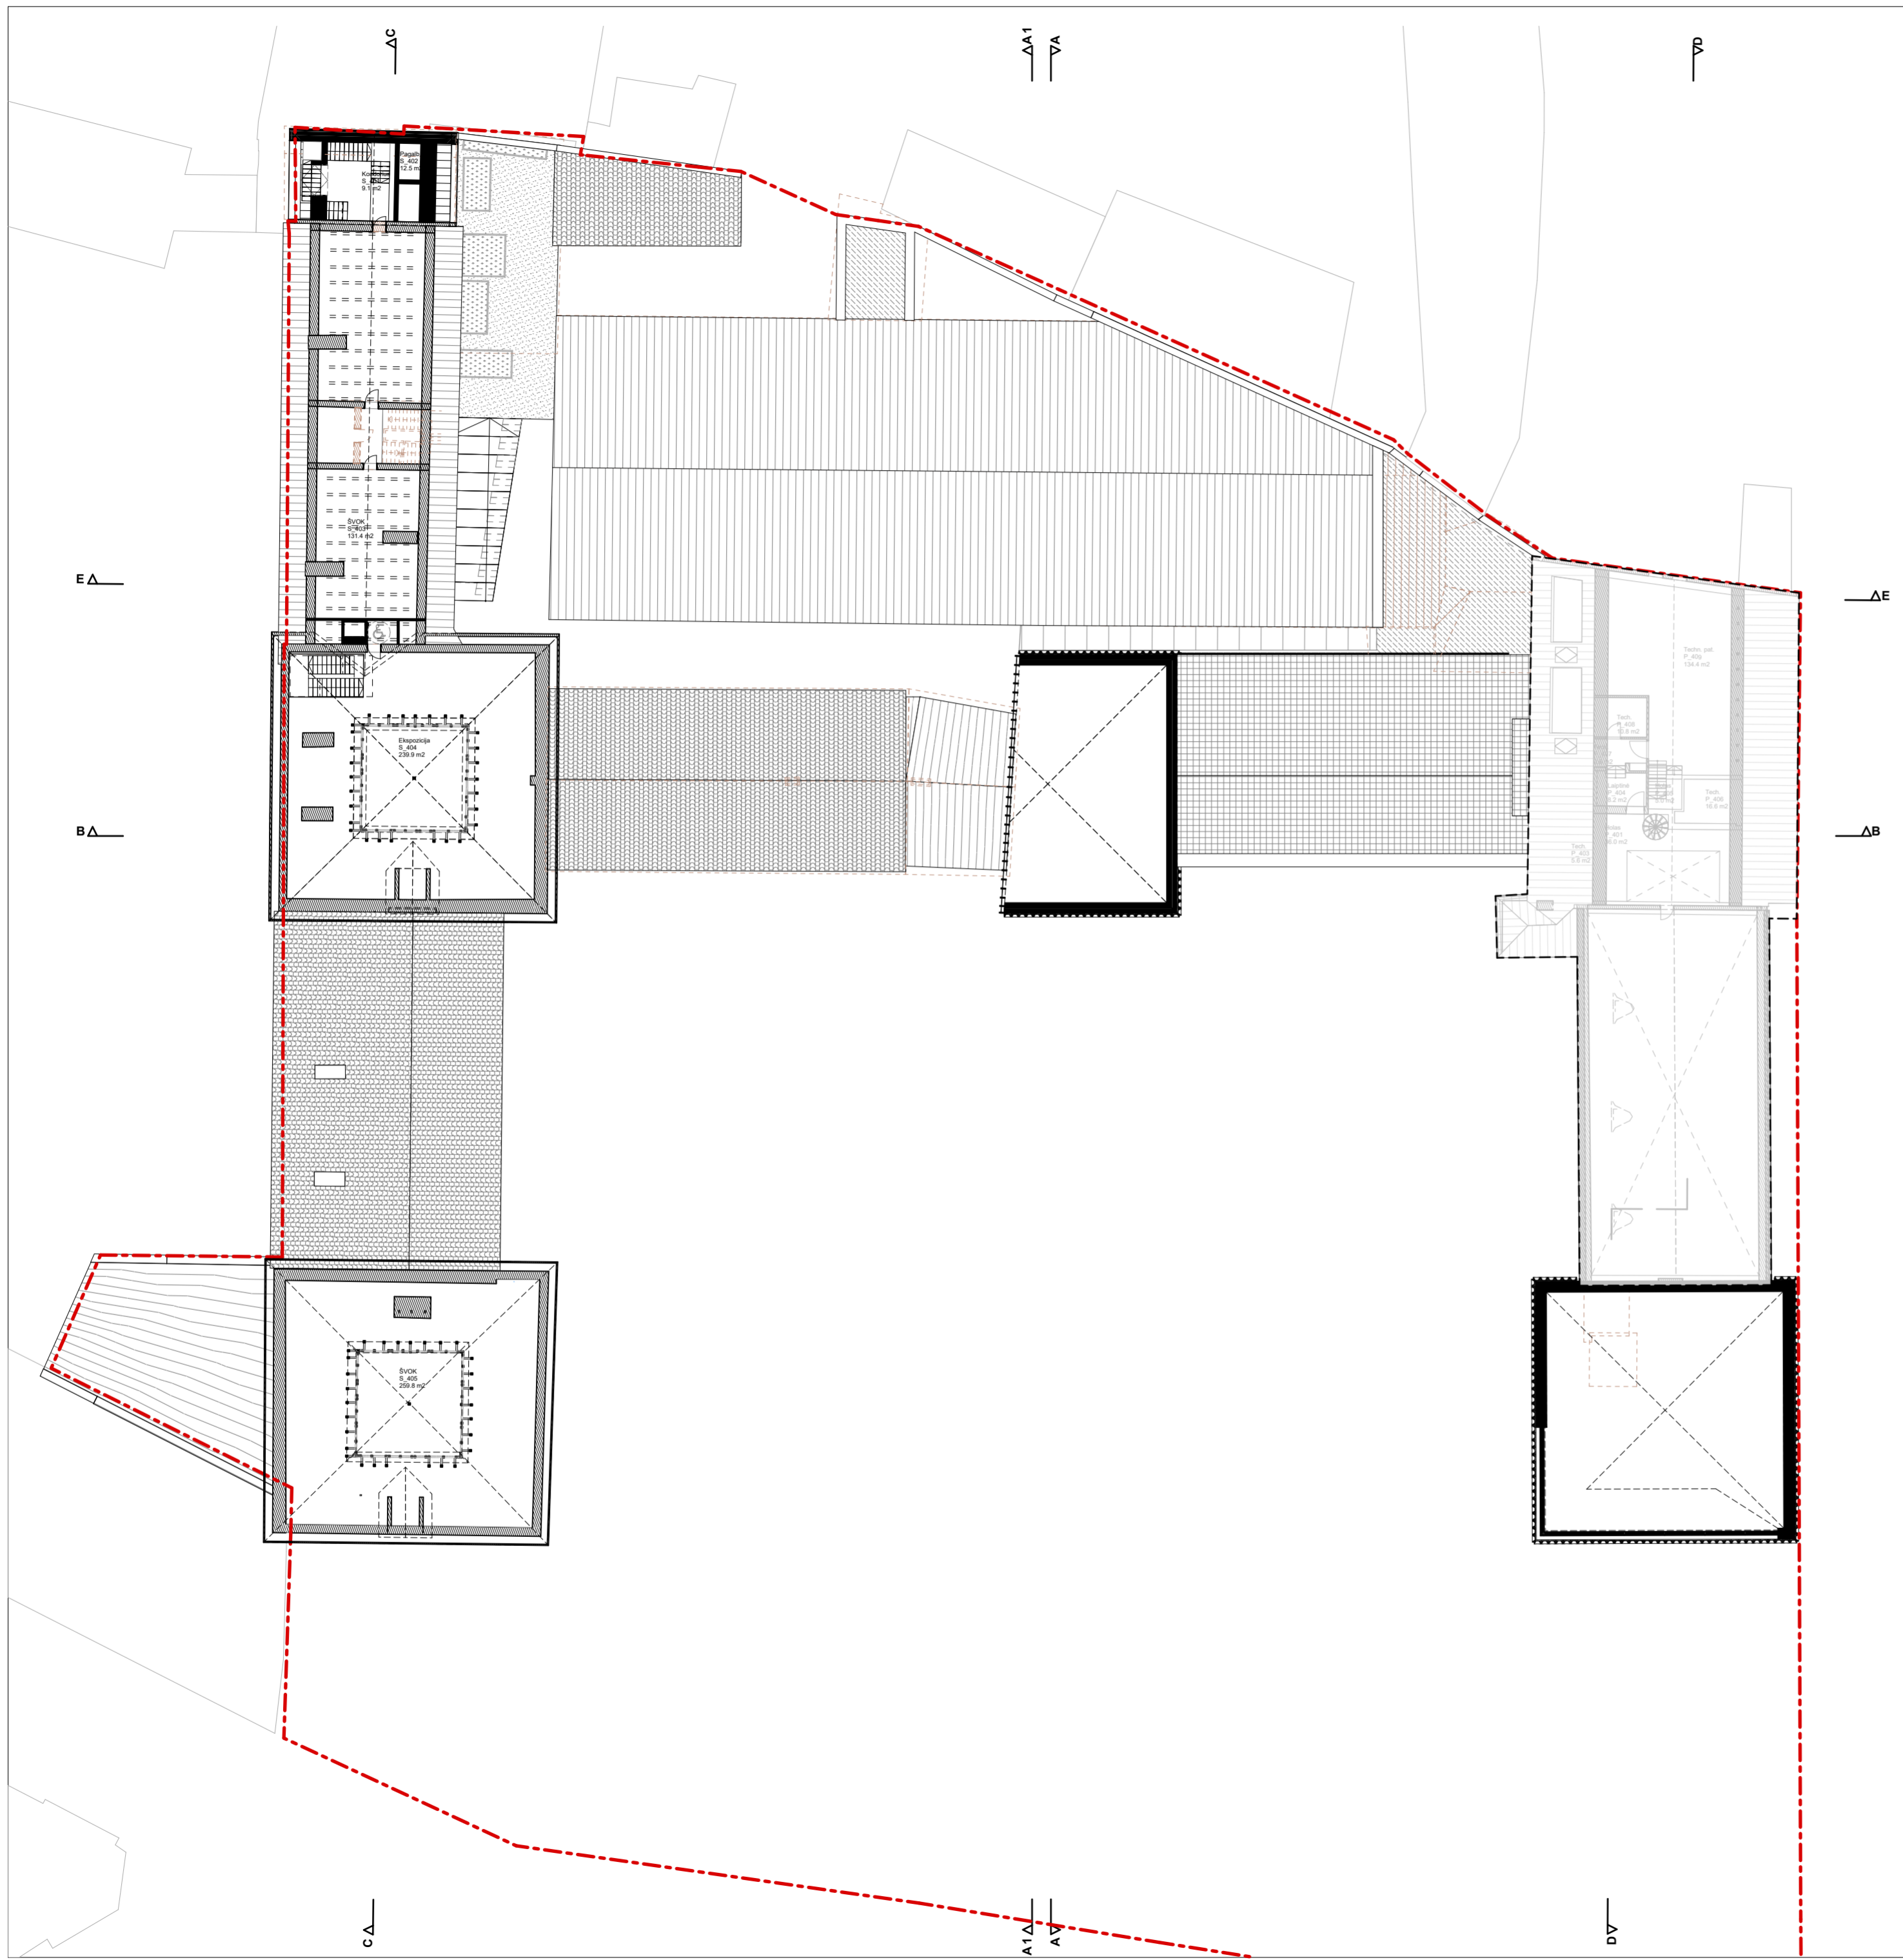

KETVIRTO (PALĖPĖS) AUKŠTO PLOTAI:


Techninės patalpos	391.25
Pagalbinės patalpos	21.57
Parodos	239.93
652.75 m²	

KETVIRTO AUKŠTO (PALĖPĖS) PLOTAI (5.6 pastatai):

Techninės patalpos	134.44
Pagalbinės patalpos	96.90
231.34 m²	

PENKTO AUKŠTO (PALĖPĖS) PLOTAI (5.6 pastatai):

Techninės patalpos	223.21
223.21 m²	

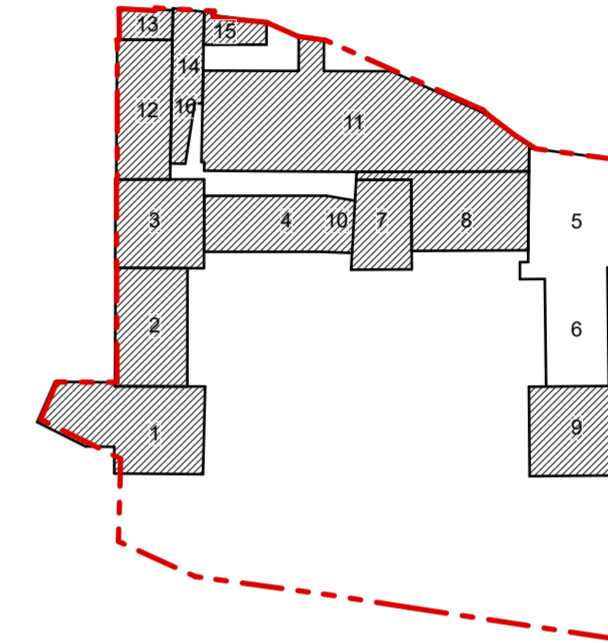

Projekto statinių/ pastatų schema:


- 1 - Vakarų paviljonas (3B3p)
- 2 - Šiaurės korpusas (12C3p)
- 3 - Šiaurės paviljonas (12C3p)
- 4 - Pirmas rytų korpusas (2N3p)
- 5 - Kito projekto apimtyje
- 6 - Kito projekto apimtyje
- 7 - Rytų paviljono vieta
- 8 - Antro rytų korpuso vieta
- 9 - Pietų paviljono vieta
- 10 - Pirmas priestatas (2N3p)
- 11 - Sporto maniežas (3U1p)
- 12 - Pirmas namas (12C3p)
- 13 - Antras namas (3P3p)
- 14 - Pastatas (5P2p)
- 15 - Antras priestatas (4F1p)
- 16 - Trečias priestatas (3U1p)

SUTARTINIAI ŽYMĖJIMAI

- Sklypo riba
- Projektuojamos sienos/ pertvaros
- Esamos sienos/ pertvaros
- Griaunamos/ demontuojamos sienos/ pertvaros
- Kito projekto apimtyje

Stogo dangų eksplikacija:



- Skarda
- Betono gaminys
- Čerpės
- Bitumas/skalda
- Terasos danga

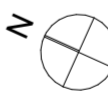

±0.00=106.56

1M 5M 10M 20M

Atestato nr. A1014, 0817		UAB "ATODANGOS" Maironio 11 01124 Vilnius +370 618 80950 info@atodangos.lt			Projektas: KULTŪROS PASKIRTIES PASTATO (7.10.) VILNIAUS G. 24, VILNIUJE REKONSTRavimo IR KAPITALINIO REMONTO PROJEKTAS				
		PV, PDV	R. Zilinskas	2023					
Kražių g. 25, 01108, Vilnius. +370 5 261 0221, info@processoffice.lt									
A1460	Archit.	Vytautas Biekša	2023	Brėžinio pavadinimas:		Mastelis			
	Archit.	Dovilė Vanhaeperen	2023	KETVIRTO AUKŠTO (PALĖPĖS) PLANO SCHEMA					
	Archit.	Aistė Galaunytė	2023						
	Archit.	Gedas Žiemelis	2023						
Kalba	Statytojas: Lietuvos nacionalinis dailės muziejus			Dokumento žymuo:					
LT	Adresas: Didžioji g. 4, 01128 Vilnius			Projekto nr.:	Etapas	Dalis	Laida	Brėžinys	Lapas
				PO-1043	PP	-	0	A-07	1/1

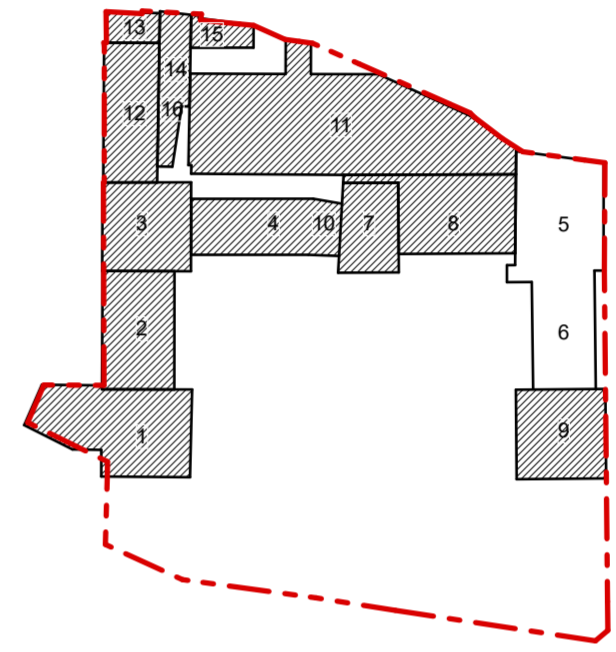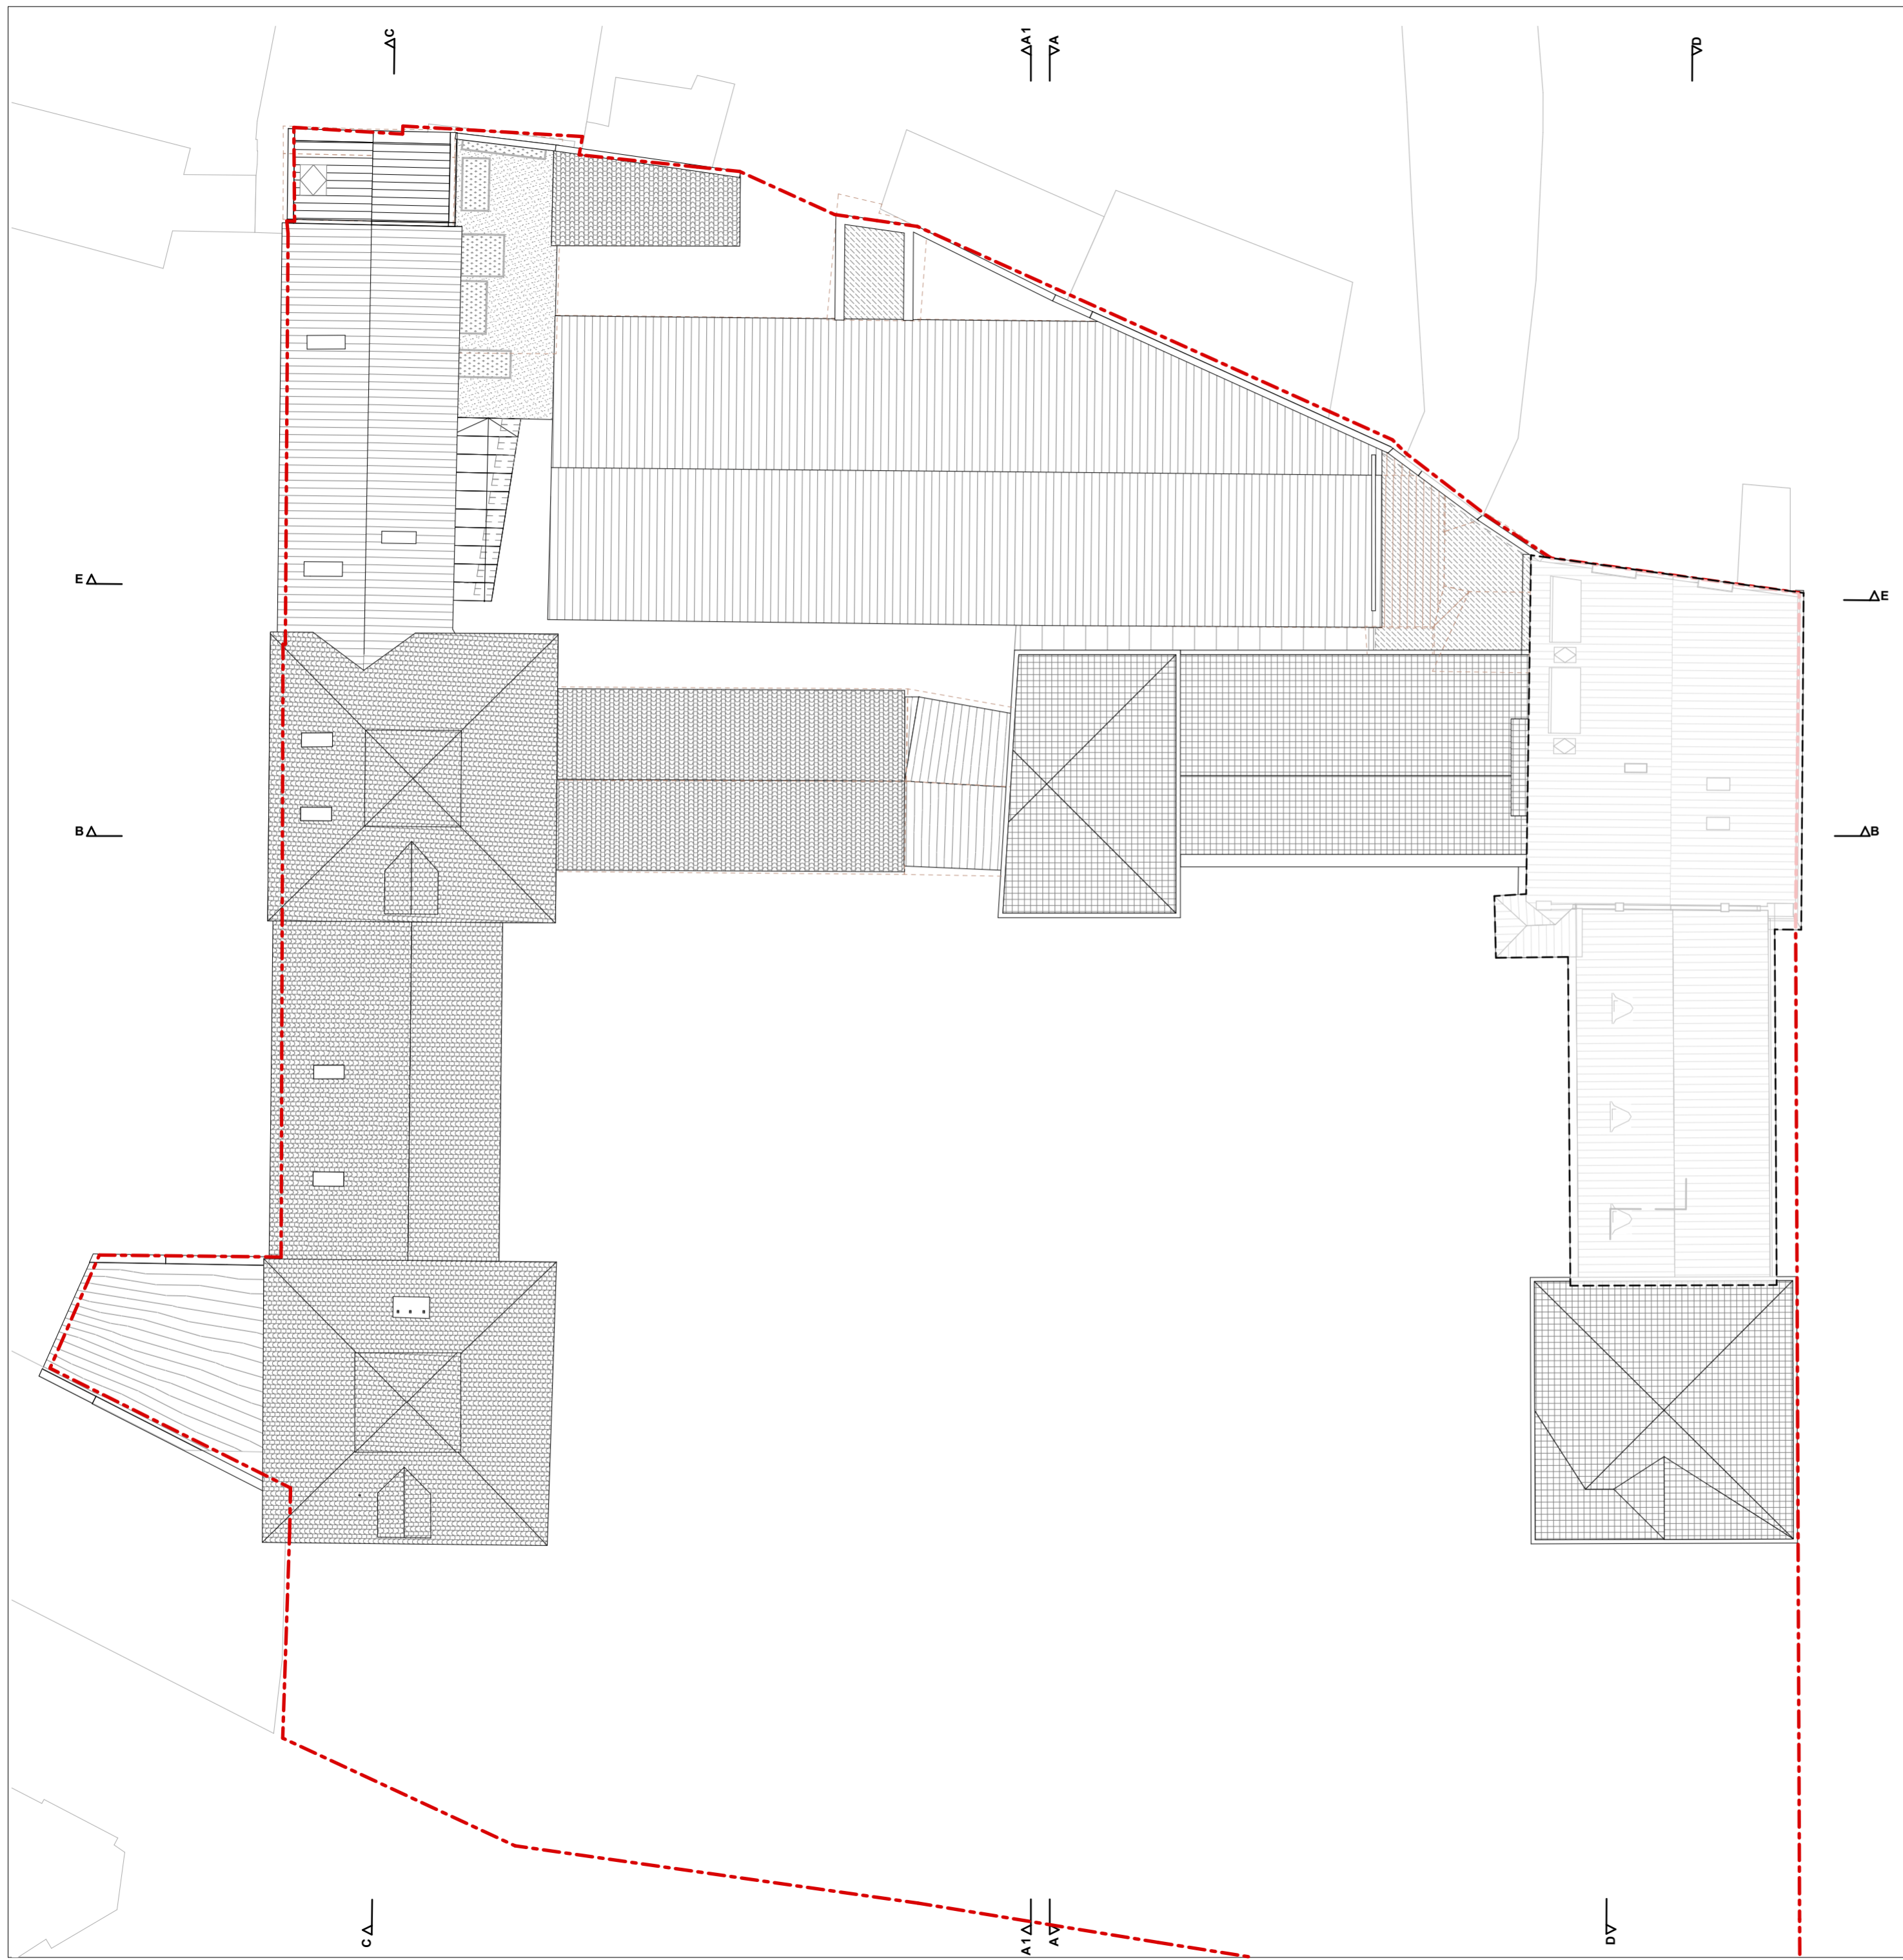


- Projekto statinių/ pastatų schema:**
- 1 - Vakarų paviljonas (3B3p)
 - 2 - Šiaurės korpusas (12C3p)
 - 3 - Šiaurės paviljonas (12C3p)
 - 4 - Pirmas rytų korpusas (2N3p)
 - 5 - Kito projekto apimtyje
 - 6 - Kito projekto apimtyje
 - 7 - Rytų paviljono vieta
 - 8 - Antro rytų korpuso vieta
 - 9 - Pietų paviljono vieta
 - 10 - Pirmas priestatas (2N3p)
 - 11 - Sporto maniežas (3U1p)
 - 12 - Pirmas namas (12C3p)
 - 13 - Antras namas (3P3p)
 - 14 - Pastatas (5P2p)
 - 15 - Antras priestatas (4F1p)
 - 16 - Trečias priestatas (3U1p)

SUTARTINIAI ŽYMĖJIMAI


- Sklypo riba
- Projektuojamos sienos/ pertvaros
- Esamos sienos/ pertvaros
- Griaunamos/ demontuojamos sienos/ pertvaros
- Kito projekto apimtyje

Stogo dangų eksplikacija:


- Skarda
- Betono gaminy
- Čerpės
- Bitumas/skalda
- Terasos danga

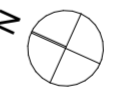


±-0.00=106.56

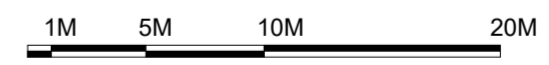


Atestato nr. A1014, 0817	UAB "ATODANGOS" Maironio 11 01124 Vilnius +370 618 80950 info@atodangos.lt PV, PDV R. Ziilinskas 2023			Projektas: KULTŪROS PASKIRTIES PASTATO (7.10.) VILNIAUS G. 24, VILNIUJE REKONSTRAVIMO IR KAPITALINIO REMONTO PROJEKTAS					
	Kražių g. 25, 01108, Vilnius. +370 5 261 0221, info@processoffice.lt								
A1460	Archit.	Vytautas Blekša	2023	Brėžinio pavadinimas:		Mastelis			
	Archit.	Dovilė Vanhaeperen	2023	STOGŲ PLANO SCHEMA					
	Archit.	Aistė Galaunytė	2023						
	Archit.	Gedas Žiemelis	2023						
Kalba	Statytojas: Lietuvos nacionalinis dailės muziejus			Dokumento žymuo:					
LT	Adresas: Didžioji g. 4, 01128 Vilnius			Projekto nr.:	Etapas	Dalis	Laida	Brėžinys	Lapas
				PO-1043	PP	-	0	A-08	1/1

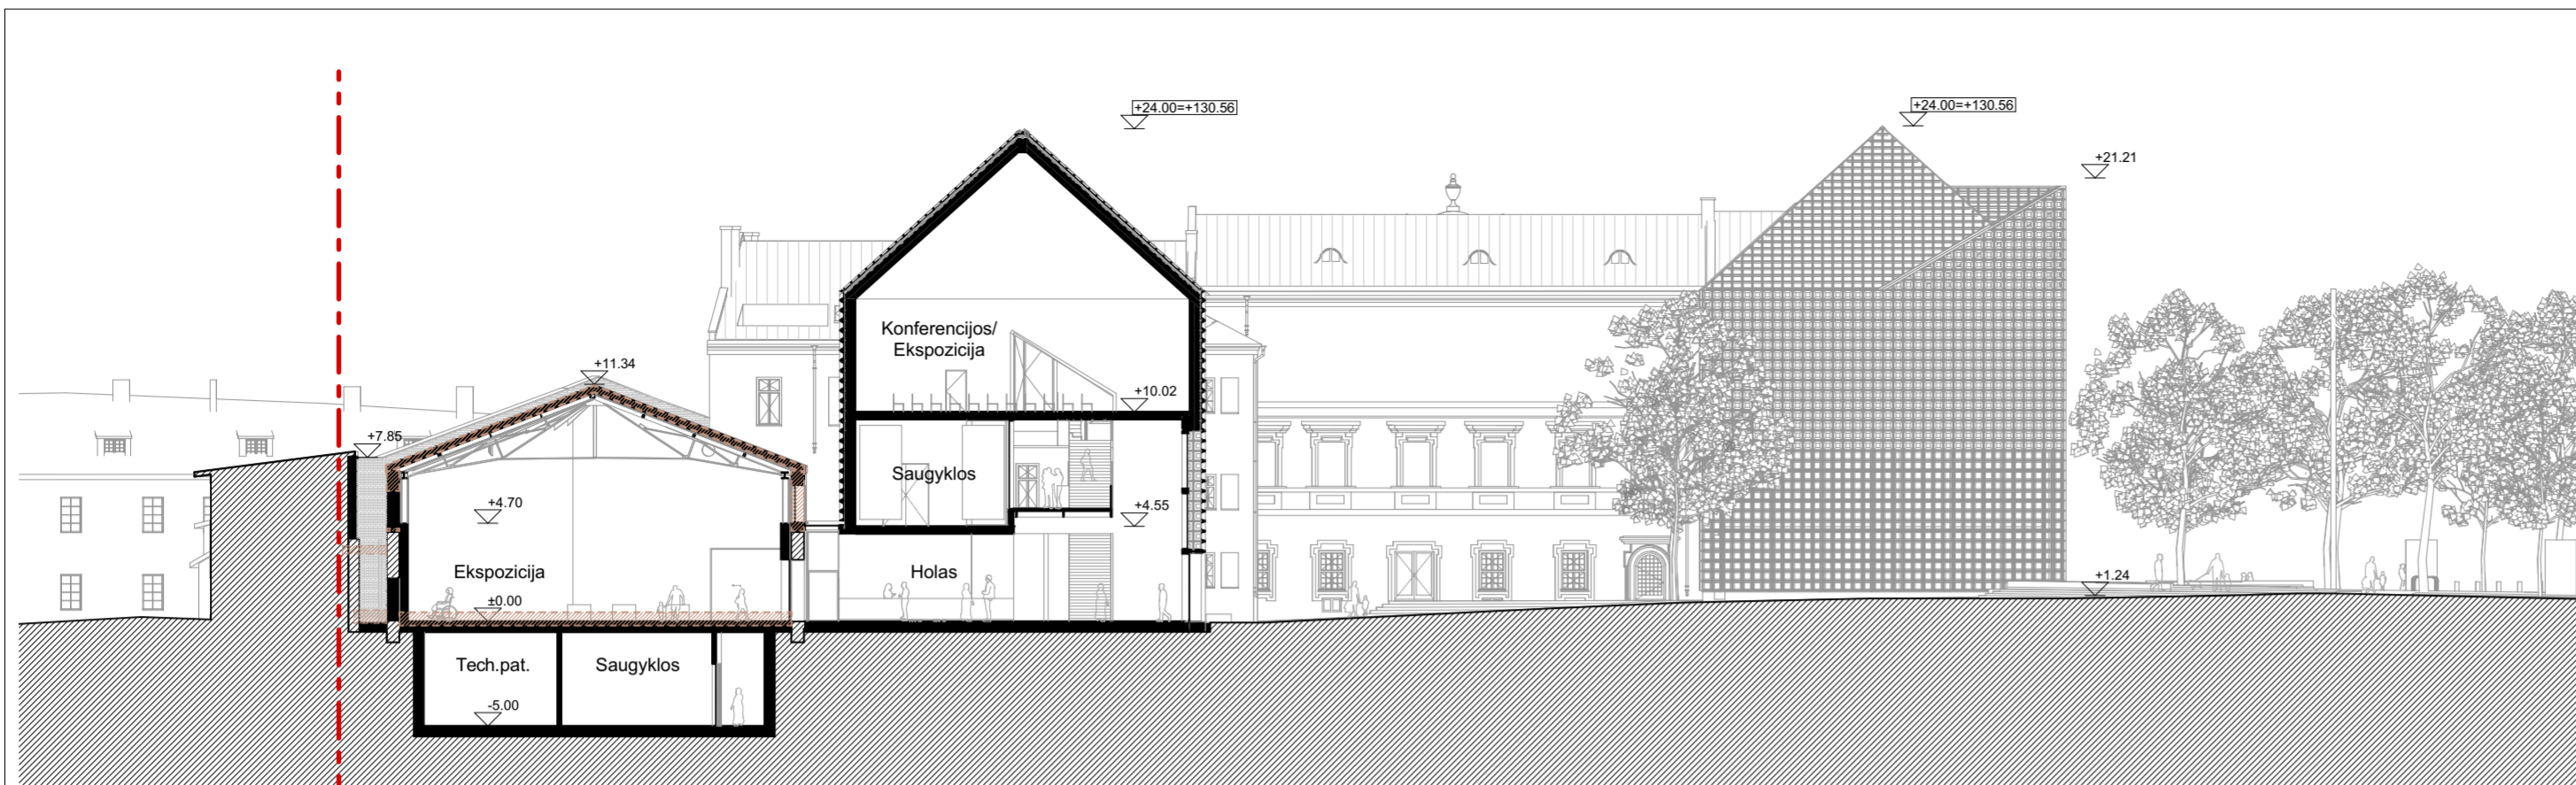

PJŪVIS A-A / RŪMŲ KIEMO ŠIAURINIS FASADAS

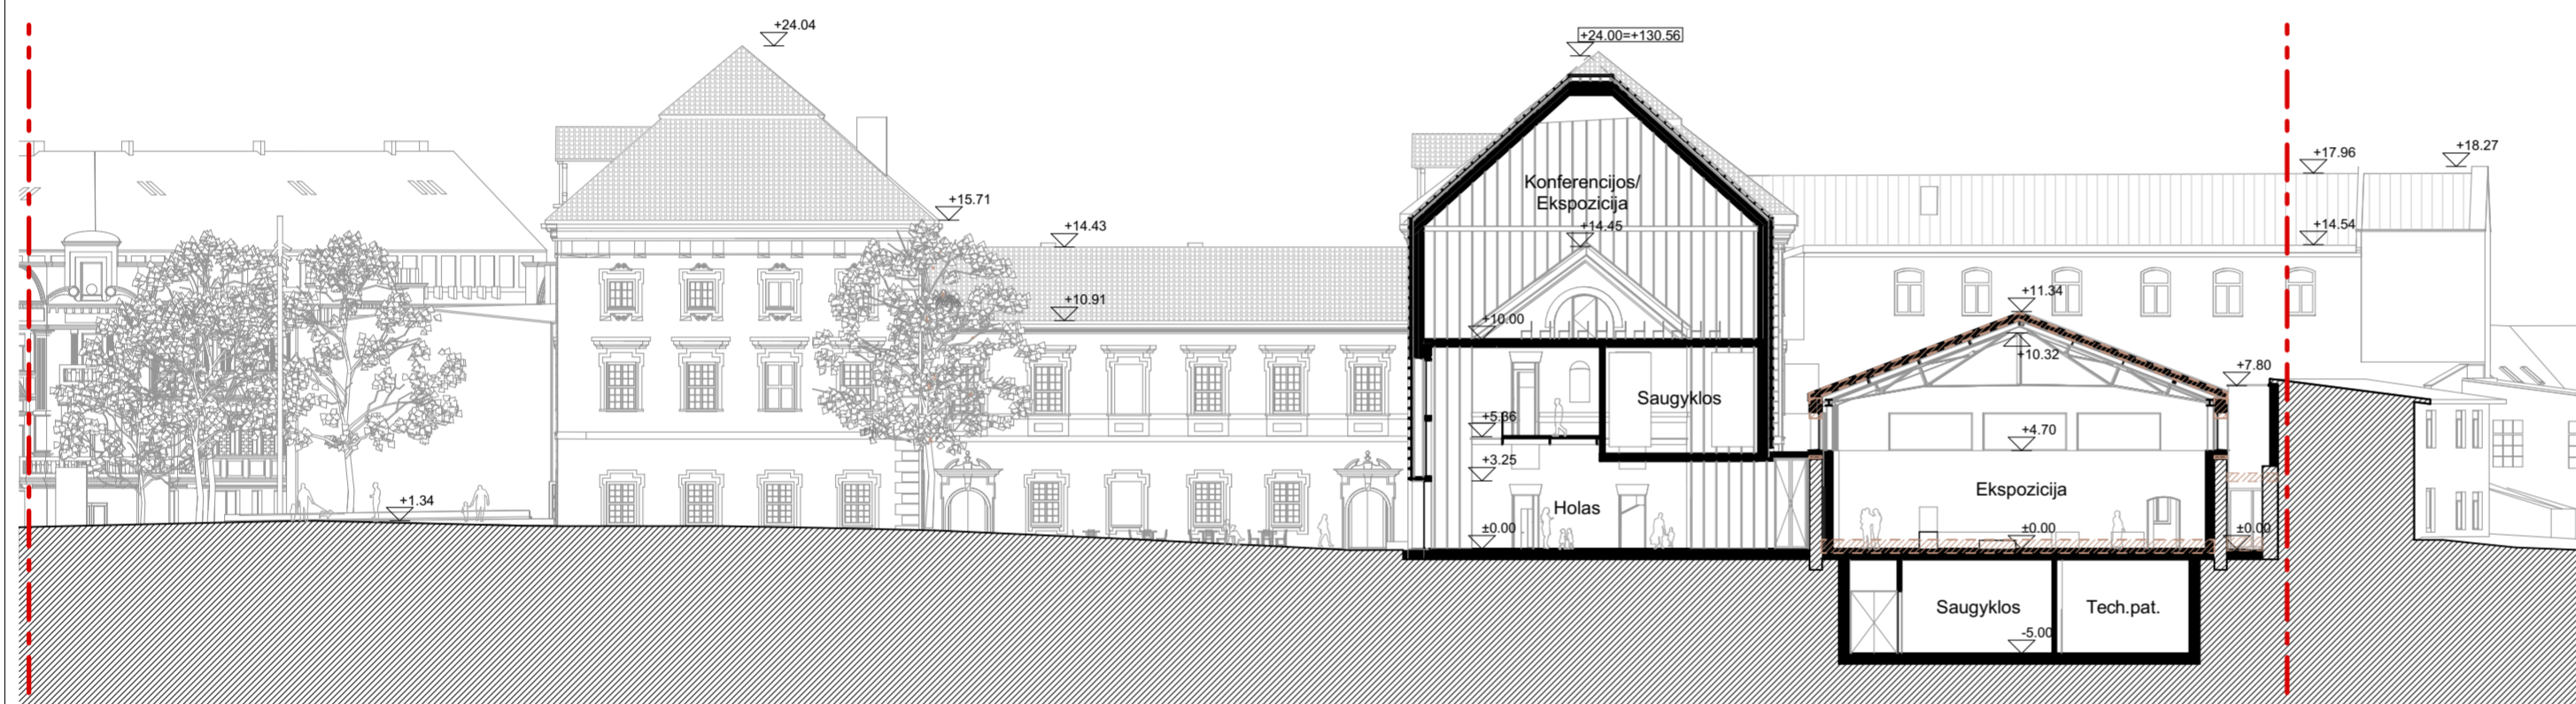

PJŪVIS A1-A1 / RŪMŲ KIEMO PIETINIS FASADAS

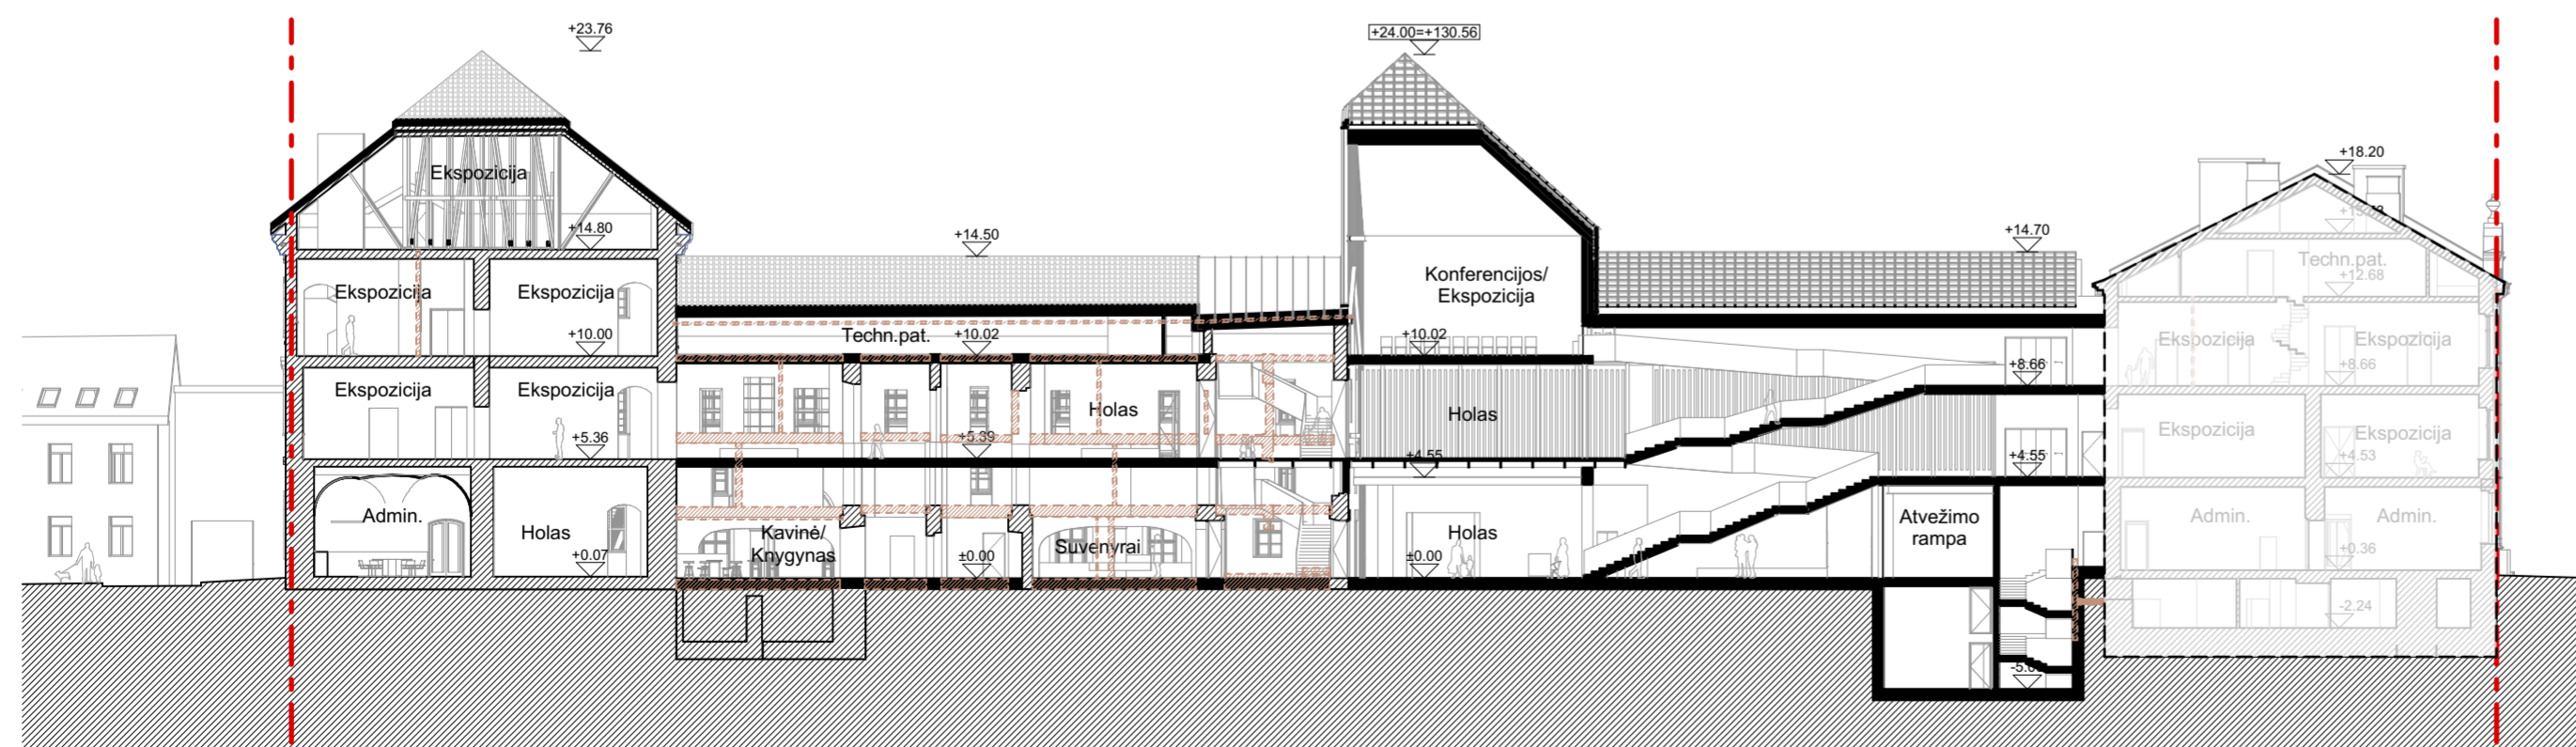


PJŪVIS B-B


SUTARTINIAI ŽYMĖJIMAI

- Sklypo riba (ties pjūvio linija)
- Projektuojamos sienos/ pertvaros
- Esamos sienos/ pertvaros
- Griauamos/ demontuojamos sienos/ pertvaros
- Kito projekto apimtyje
- Fasadų/ stogų apdaila: betono gaminys
- Fasadų apdaila: keraminės plytos
- Fasadų apdaila: tinkas
- Stogų apdaila: skarda
- Stogų apdaila: keraminės čerpės


±0.00=106.56

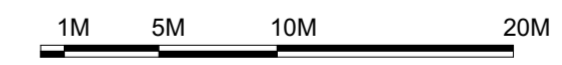


Atestato nr.	A1014, 0817	UAB "ATODANGOS" Maironio 11 01124 Vilnius +370 618 80950 info@atodangos.lt	Projektas: KULTŪROS PASKIRTIES PASTATO (7.10.) VILNIAUS G. 24, VILNIUJE REKONSTRAVIMO IR KAPITALINIO REMONTO PROJEKTAS						
		Kražių g. 25, 01108, Vilnius. +370 5 261 0221, info@processoffice.lt							
A1460	Archit.	Vytautas Biekša	2023	Brėžinio pavadinimas:	Mastelis				
	Archit.	Dovilė Vanhaeperen	2023	PJŪVIŲ SCHEMOS: A-A, A1-A1, B-B					
	Archit.	Aistė Galaunytė	2023						
	Archit.	Gedas Žiemelis	2023						
Kalba	Statytojas: Lietuvos nacionalinis dailės muziejus			Dokumento žymuo:					
LT	Adresas: Didžioji g. 4, 01128 Vilnius			Projekto nr.:	Etapas	Dalis	Laida	Brėžinys	Lapas
				PO-1043	PP	-	0	A-09	1/1

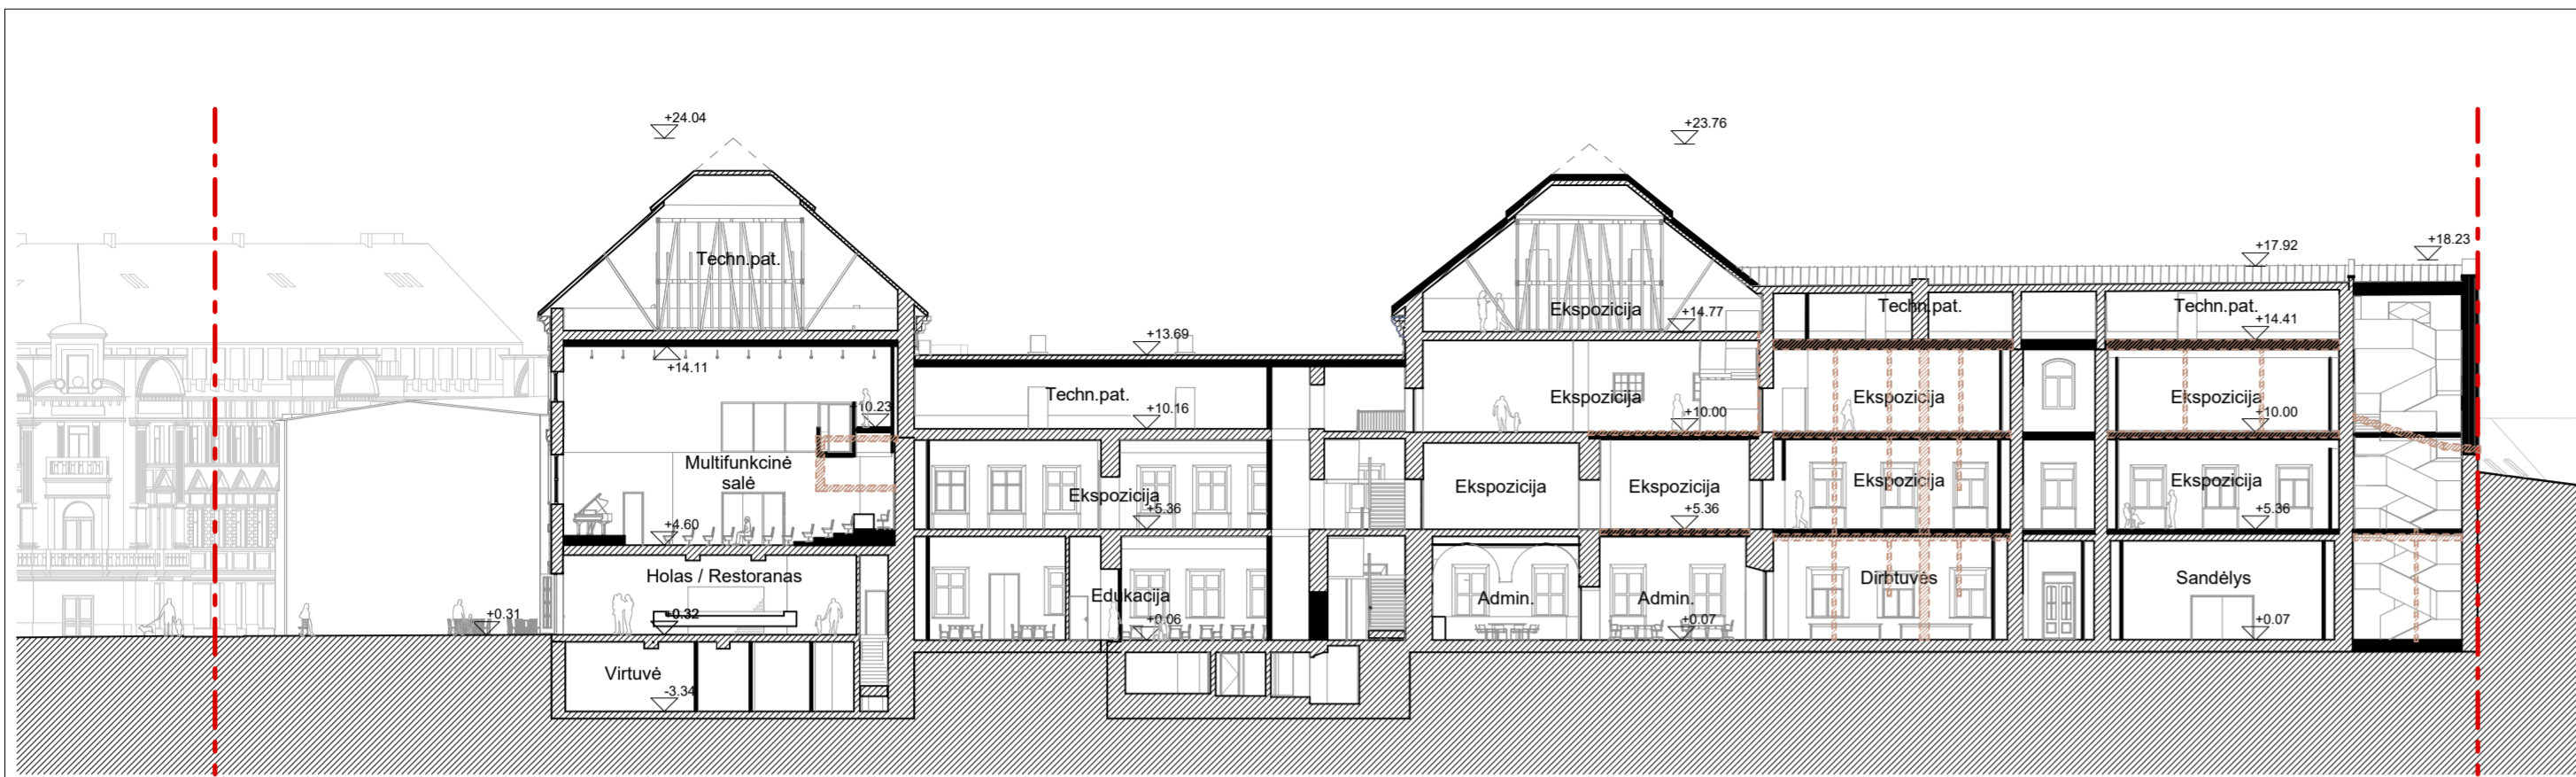

PJŪVIS C-C

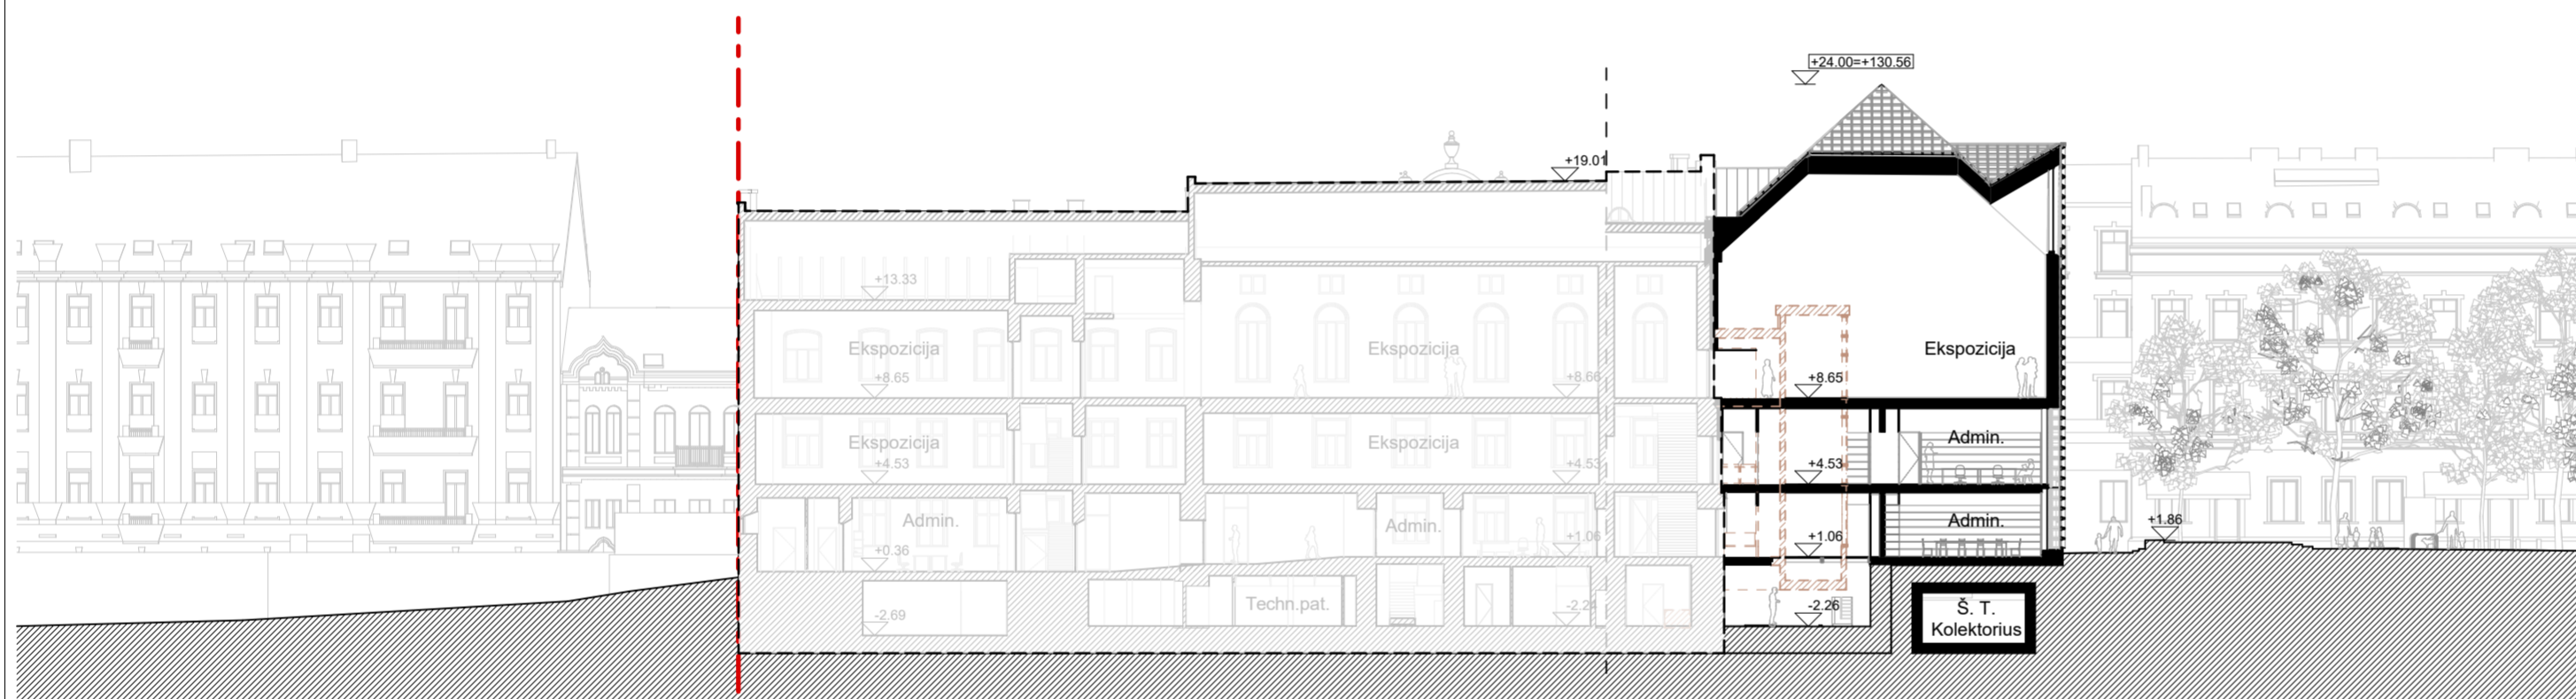

PJŪVIS D-D

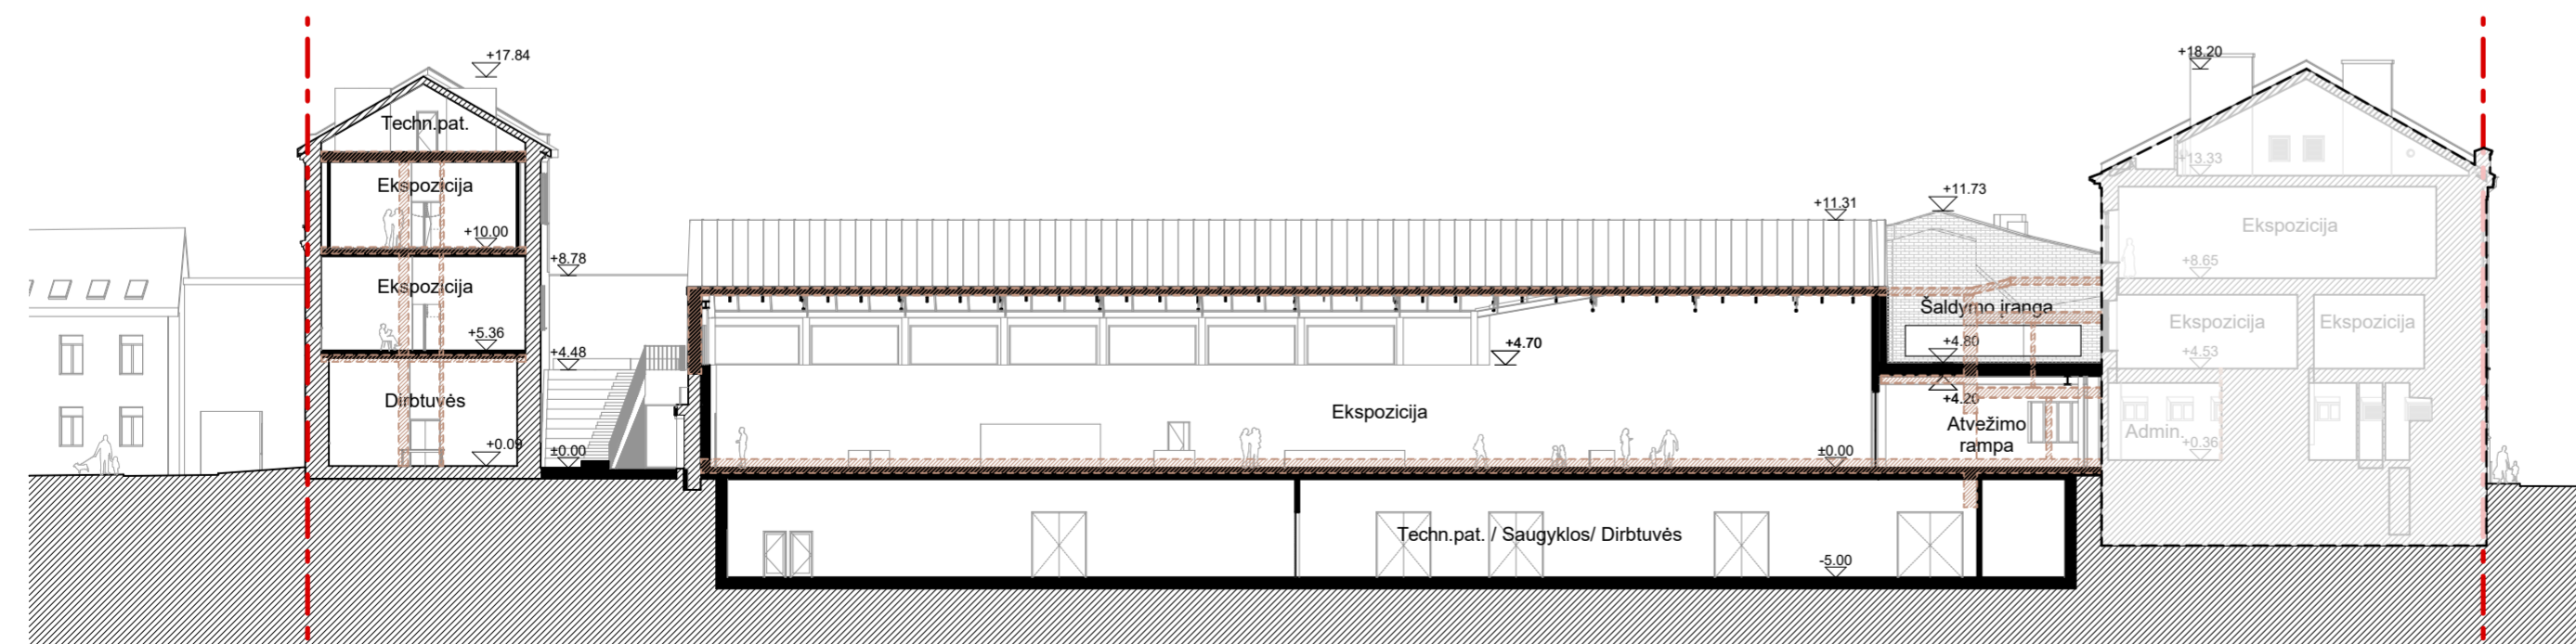


PJŪVIS E-E


SUTARTINIAI ŽYMĖJIMAI

- Sklypo riba (ties pjūvio linija)
- Projektuojamos sienos/ pertvaros
- Esamos sienos/ pertvaros
- Griauamos/ demontuojamos sienos/ pertvaros
- Kito projekto apimtyje
- Fasadų/ stogų apdaila: betono gaminy
- Fasadų apdaila: keraminės plytos
- Fasadų apdaila: tinkas
- Stogų apdaila: skarda
- Stogų apdaila: keraminės čerpės



±0.00=106.56

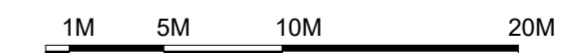

Atestato nr. A1014, 0817				Projektas: KULTŪROS PASKIRTIES PASTATO (7.10.) VILNIAUS G. 24, VILNIUJE REKONSTRAVIMO IR KAPITALINIO REMONTO PROJEKTAS					
	UAB "ATODANGOS" Maironio 11 01124 Vilnius +370 618 80950 info@atodangos.lt R. Zilinskas 2023								
Processoffice Kražių g. 25, 01108, Vilnius. +370 5 261 0221, info@processoffice.lt									
A1460	Archit.	Vytautas Biekša	2023	Brėžinio pavadinimas:		Mastelis			
	Archit.	Dovilė Vanhaeperen	2023	PJŪVIŲ SCHEMAS: C-C, D-D, E-E					
	Archit.	Aistė Galaunytė	2023						
	Archit.	Gedas Žiemelis	2023						
Kalba	Statytojas: Lietuvos nacionalinis dailės muziejus			Dokumento žymuo:					
LT	Adresas: Didžioji g. 4, 01128 Vilnius			Projekto nr. PO-1043	Etapas PP	Dalis -	Laida 0	Brėžinys A-10	Lapas 1/1

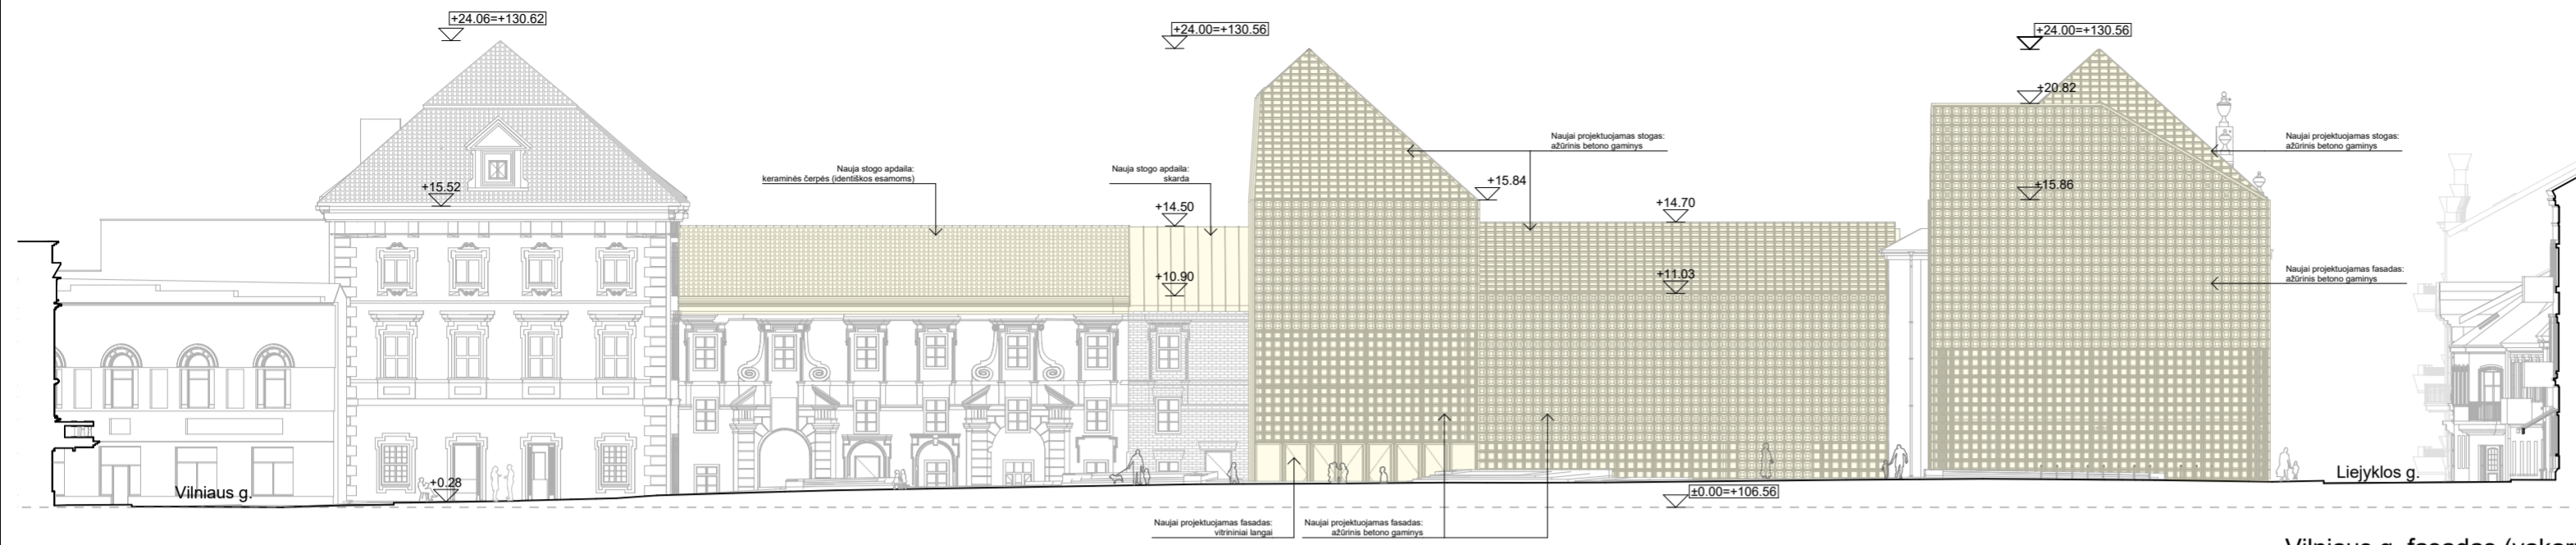

Vilniaus g. fasadas (vakarų)

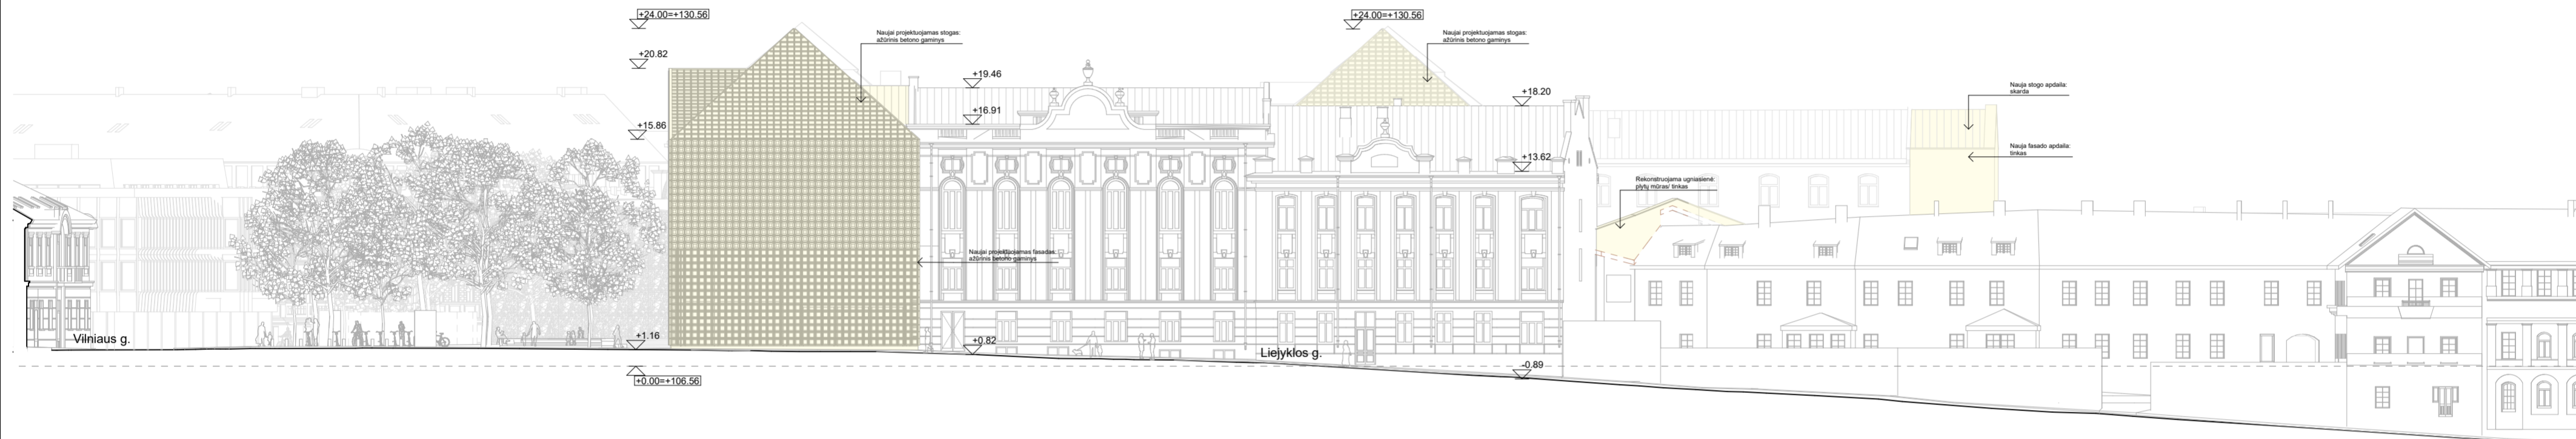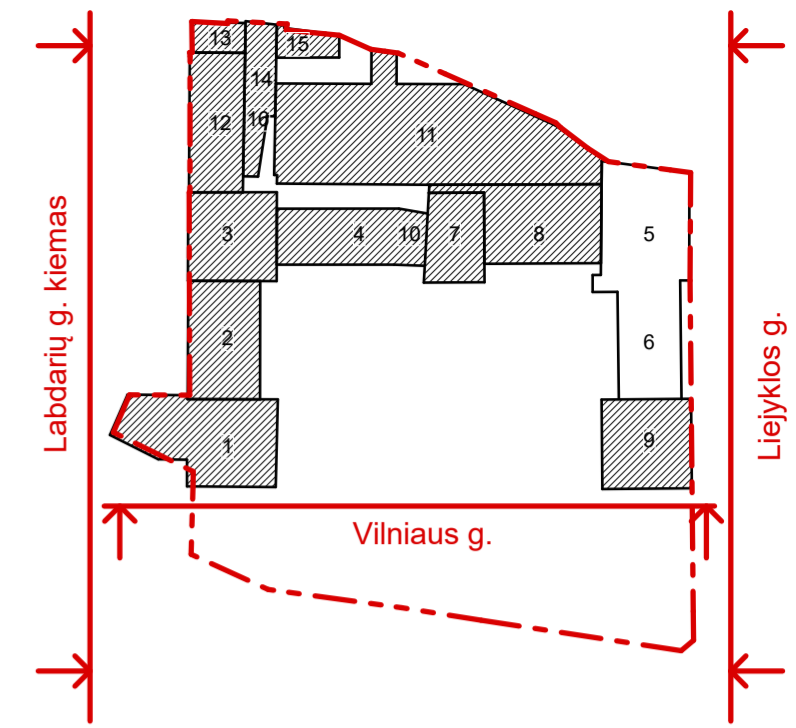






Liejyklos g. išklotinė ir fasadas (pietų)



Labdarių g. kiemo fasadas (šiaurės)


SUTARTINIAI ŽYMĖJIMAI

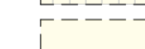Naujai projektuojamų fasadų/ stogų apdaila:

-  Fasadų/ stogų apdaila: betono gaminyje
-  Fasadų apdaila: keraminės plytos
-  Fasadų apdaila: tinkas
-  Stogų apdaila: skarda
-  Stogų apdaila: keraminės čerpės


Pastaba: esamų rekonstruojamų/ kapitaliai remontuojamų fasadų apdailos atnaujinimo pagal tyrimų duomenis

+0.00=+106.56

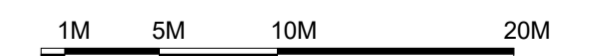

Atestato nr. A1014, 0817	ATODANGOS	UAB "ATODANGOS" Maironio 11 01124 Vilnius +370 618 80950 info@atodangos.lt	Projekto nr. PO-1043	Projektas: KULTŪROS PASKIRTIES PASTATO (7.10.) VILNIAUS G. 24, VILNIUJE REKONSTRAVIMO IR KAPITALINIO REMONTO PROJEKTAS					
	Processoffice	Kražių g. 25, 01108, Vilnius. +370 5 261 0221, info@processoffice.lt		Brėžinio pavadinimas: Mastelis					
A1460	Archit.	Vytautas Biekša	2023	FASADŲ SCHEMAS					
	Archit.	Dovilė Vanhaeperen	2023						
	Archit.	Aistė Galaunytė	2023						
	Archit.	Gedas Žiemelis	2023						
Kalba LT	Statytojas: Lietuvos nacionalinis dailės muziejus			Dokumento žymuo:					
	Adresas: Didžioji g. 4, 01128 Vilnius			Projekto nr. PO-1043	Etapas PP	Dalis -	Laida 0	Brėžinys A-11	Lapas 1/1



Atestato nr.	 UAB "ATODANGOS" Maironio 11 01124 Vilnius +370 618 80950 info@atodangos.lt				Projektas: KULTŪROS PASKIRTIES PASTATO (7.10.) VILNIAUS G. 24, VILNIUJE REKONSTRAVIMO IR KAPITALINIO REMONTO PROJEKTAS					
A1014, 0817	PV, PDV	R. Zilinskas		2023	Processoffice Kražių g. 25, 01108, Vilnius. +370 5 261 0221, info@processoffice.lt					
A1460	Archit.	Vytautas Blekša		2023	Brėžinio pavadinimas:					Mastelis
	Archit.	Dovilė Vanhaeperen		2023	Perspektyva nuo Vilniaus g.					
	Archit.	Aistė Galaunytė		2023						
	Archit.	Gedas Žiemelis		2023						
Kalba	Statytojas: Lietuvos nacionalinis dailės muziejus				Dokumento žymuo:					
LT	Adresas: Didžioji g. 4, 01128 Vilnius				Projekto nr.	Etapas	Dalis	Laida	Brėžinys	Lapas
					PO-1043	PP	-	0	A-12-1	1/1





Atestato nr. A1014, 0817				UAB "ATODANGOS" Maironio 11 01124 Vilnius +370 618 80950 info@atodangos.lt R. Zilinskas			Projektas: KULTŪROS PASKIRTIES PASTATO (7.10.) VILNIAUS G. 24, VILNIUJE REKONSTRAVIMO IR KAPITALINIO REMONTO PROJEKTAS					
				Kražių g. 25, 01108, Vilnius. +370 5 261 0221, info@processoffice.lt								
A1460	Archit.	Vytautas Blekša	2023	Brėžinio pavadinimas:		Mastelis						
	Archit.	Dovilė Vanhaeperen	2023	Vaizdas iš paukščio skrydžio -1								
	Archit.	Aistė Galaunytė	2023									
	Archit.	Gedas Žiemelis	2023									
Kalba	Statytojas: Lietuvos nacionalinis dailės muziejus						Dokumento žymuo:					
LT	Adresas: Didžioji g. 4, 01128 Vilnius						Projekto nr.	Etapas	Dalis	Laida	Brėžinys	Lapas
							PO-1043	PP	-	0	A-12-2	1/1





Atestato nr. A1014, 0817		UAB "ATODANGOS"		Projektas:					
		Maironio 11 01124 Vilnius +370 618 80950 info@atodangos.lt		KULTŪROS PASKIRTIES PASTATO (7.10.) VILNIAUS G. 24, VILNIUJE REKONSTRAVIMO IR KAPITALINIO REMONTO PROJEKTAS					
	PV, PDV	R. Ziilinskas	2023						
	Kražių g. 25, 01108, Vilnius. +370 5 261 0221, info@processoffice.lt								
A1460	Archit.	Vytautas Blekša	2023	Brėžinio pavadinimas:			Mastelis		
	Archit.	Dovilė Vanhaeperen	2023	Vaizdas iš paukščio skrydžio -2					
	Archit.	Aistė Galaunytė	2023						
	Archit.	Gedas Žiemelis	2023						
Kalba	Statytojas: Lietuvos nacionalinis dailės muziejus			Dokumento žymuo:					
LT	Adresas: Didžioji g. 4, 01128 Vilnius			Projekto nr.	Etapas	Dalis	Laida	Brėžinys	Lapas
				PO-1043	PP	-	0	A-12-3	1/1





Atestato nr.	 UAB "ATODANGOS" Maironio 11 01124 Vilnius +370 618 80950 info@atodangos.lt				Projektas:					
A1014, 0817	PV, PDV	R. Ziilinskas		2023	KULTŪROS PASKIRTIES PASTATO (7.10.) VILNIAUS G. 24, VILNIUJE REKONSTRAVIMO IR KAPITALINIO REMONTO PROJEKTAS					
 Kražių g. 25, 01108, Vilnius. +370 5 261 0221, info@processoffice.lt										
A1460	Archit.	Vytautas Blekša		2023	Brėžinio pavadinimas:			Mastelis		
	Archit.	Dovilė Vanhaeperen		2023	Vilniaus ir Islandijos gatvių sankirta					
	Archit.	Aistė Galaunytė		2023						
	Archit.	Gedas Žiemelis		2023						
Kalba	Statytojas: Lietuvos nacionalinis dailės muziejus				Dokumento žymuo:					
LT	Adresas: Didžioji g. 4, 01128 Vilnius				Projekto nr.	Etapas	Dalis	Laida	Brėžinys	Lapas
					PO-1043	PP	-	0	A-12.4	1/1



Atestato nr. A1014, 0817	 UAB "ATODANGOS" Maironio 11 01124 Vilnius +370 618 80950 info@atodangos.lt				Projektas: KULTŪROS PASKIRTIES PASTATO (7.10.) VILNIAUS G. 24, VILNIUJE REKONSTRAVIMO IR KAPITALINIO REMONTO PROJEKTAS					
	 Kražių g. 25, 01108, Vilnius. +370 5 261 0221, info@processoffice.lt									
A1460	Archit.	Vytautas Blekša		2023	Brėžinio pavadinimas:				Mastelis	
	Archit.	Dovilė Vanhaeperen		2023	Vilniaus ir Liejyklos gatvių sankirta					
	Archit.	Aistė Galaunytė		2023						
	Archit.	Gedas Žiemelis		2023						
Kalba	Statytojas: Lietuvos nacionalinis dailės muziejus				Dokumento žymuo:					
LT	Adresas: Didžioji g. 4, 01128 Vilnius				Projekto nr.	Etapas	Dalis	Laida	Brėžinys	Lapas
					PO-1043	PP	-	0	A-12-5	1/1





Atestato nr. A1014, 0817	 UAB "ATODANGOS" Maironio 11 01124 Vilnius +370 618 80950 info@atodangos.lt				Projektas: KULTŪROS PASKIRTIES PASTATO (7.10.) VILNIAUS G. 24, VILNIUJE REKONSTRAVIMO IR KAPITALINIO REMONTO PROJEKTAS					
	PV, PDV		R. Ziilinskas	2023	 Kražių g. 25, 01108, Vilnius. +370 5 261 0221, info@processoffice.lt					
A1460	Archit.	Vytautas Biekša	2023	Brėžinio pavadinimas: Mastelis						
	Archit.	Dovilė Vanhaeperen	2023	Vilniaus ir Palangos gatvių sankirta						
	Archit.	Aistė Galaunytė	2023							
	Archit.	Gedas Žiemelis	2023							
Kalba	LT			Statytojas: Lietuvos nacionalinis dailės muziejus			Dokumento žymuo:			
	Adresas: Didžioji g. 4, 01128 Vilnius			Projekto nr.:	Etapas	Dalis	Laida	Brėžinys	Lapas	
				PO-1043	PP	-	0	A-12-6	1/1	



Atestato nr. A1014, 0817	ATODANGOS UAB "ATODANGOS" Maironio 11 01124 Vilnius +370 618 80950 info@atodangos.lt PV, PDV R. Zilinskas 2023	Projektas: KULTŪROS PASKIRTIES PASTATO (7.10.) VILNIAUS G. 24, VILNIUJE REKONSTRAVIMO IR KAPITALINIO REMONTO PROJEKTAS				
	Processoffice Kražių g. 25, 01108, Vilnius. +370 5 261 0221, info@processoffice.lt	Brėžinio pavadinimas: Mastelis				
A1460	Archit. Vytautas Blekša 2023	Brėžinio pavadinimas:				Mastelis
	Archit. Dovilė Vanhaeperen 2023	Muziejaus aikštė ir prieigos				
	Archit. Aistė Galaunytė 2023					
	Archit. Gedas Žiemelis 2023					
Kalba	LT	Statytojas: Lietuvos nacionalinis dailės muziejus	Dokumento žymuo:			
	Adresas: Didžioji g. 4, 01128 Vilnius	Projekto nr.: PO-1043	Etapas: PP	Dalis: -	Laida: 0	Brėžinys: A-12-7
						Lapas: 1/1





Atestato nr. A1014, 0817	 UAB "ATODANGOS" Maironio 11 01124 Vilnius +370 618 80950 info@atodangos.lt R. Zilinskas				Projektas: KULTŪROS PASKIRTIES PASTATO (7.10.) VILNIAUS G. 24, VILNIUJE REKONSTRAVIMO IR KAPITALINIO REMONTO PROJEKTAS					
	 Kražių g. 25, 01108, Vilnius. +370 5 261 0221, info@processoffice.lt									
A1460	Archit.	Vytautas Blekša	2023	Brėžinio pavadinimas:			Mastelis			
	Archit.	Dovilė Vanhaeperen	2023	Muziejaus vidinis kiemas						
	Archit.	Aistė Galaunytė	2023							
	Archit.	Gedas Žiemelis	2023							
Kalba	Statytojas: Lietuvos nacionalinis dailės muziejus			Dokumento žymuo:						
LT	Adresas: Didžioji g. 4, 01128 Vilnius			Projekto nr.	Etapas	Dalis	Laida	Brėžinys	Lapas	
				PO-1043	PP	-	0	A-12-8	1/1	



Atestato nr. A1014, 0817	ATODANGOS	UAB "ATODANGOS" Maironio 11 01124 Vilnius +370 618 80950 info@atodangos.lt	Projektas: KULTŪROS PASKIRTIES PASTATO (7.10.) VILNIAUS G. 24, VILNIUJE REKONSTRAVIMO IR KAPITALINIO REMONTO PROJEKTAS						
	PV, PDV	R. Ziilinskas	2023	Processoffice					
	Kražių g. 25, 01108, Vilnius. +370 5 261 0221, info@processoffice.lt								
A1460	Archit.	Vytautas Blekša	2023	Brėžinio pavadinimas:			Mastelis		
	Archit.	Dovilė Vanhaeperen	2023	Muziejaus pagrindinis holas					
	Archit.	Aistė Galaunytė	2023						
	Archit.	Gedas Žiemelis	2023						
Kalba	Statytojas: Lietuvos nacionalinis dailės muziejus			Dokumento žymuo:					
LT	Adresas: Didžioji g. 4, 01128 Vilnius			Projekto nr. PO-1043	Etapas PP	Dalis -	Laida 0	Brėžinys A-13-1	Lapas 1/1




Atestato nr. A1014, 0817	 UAB "ATODANGOS" Maironio 11 01124 Vilnius +370 618 80950 info@atodangos.lt	Projektas: KULTŪROS PASKIRTIES PASTATO (7.10.) VILNIAUS G. 24, VILNIUJE REKONSTRAVIMO IR KAPITALINIO REMONTO PROJEKTAS								
		PV, PDV	R. Ziilinskas		2023					
	 Kražių g. 25, 01108, Vilnius. +370 5 261 0221, info@processoffice.lt									
A1460	Archit.	Vytautas Blekša		2023	Brėžinio pavadinimas:	Mastelis				
	Archit.	Dovilė Vanhaeperen		2023	Muziejaus didžioji ekspozicijos salė (buvęs sporto maniežas)					
	Archit.	Aistė Galaunytė		2023						
	Archit.	Gedas Žiemelis		2023						
Kalba	Statytojas: Lietuvos nacionalinis dailės muziejus				Dokumento žymuo:					
LT	Adresas: Didžioji g. 4, 01128 Vilnius				Projekto nr.:	Etapas	Dalis	Laida	Brėžinys	Lapas
					PO-1043	PP	-	0	A-13-2	1/1



Atestato nr. A1014, 0817		UAB "ATODANGOS" Maironio 11 01124 Vilnius +370 618 80950 info@atodangos.lt			Projektas: KULTŪROS PASKIRTIES PASTATO (7.10.) VILNIAUS G. 24, VILNIUJE REKONSTRAVIMO IR KAPITALINIO REMONTO PROJEKTAS				
		PV, PDV	R. Ziilinskas	2023					
Kražių g. 25, 01108, Vilnius. +370 5 261 0221, info@processoffice.lt									
A1460	Archit.	Vytautas Blekša	2023	Brėžinio pavadinimas:		Mastelis			
	Archit.	Dovilė Vanhaeperen	2023	Muziejaus holas (vaizdas į atviras saugykias)					
	Archit.	Aistė Galaunytė	2023						
	Archit.	Gedas Žiemelis	2023						
Kalba	Statytojas: Lietuvos nacionalinis dailės muziejus			Dokumento žymuo:					
LT	Adresas: Didžioji g. 4, 01128 Vilnius			Projekto nr.:	Etapas	Dalis	Laida	Brėžinys	Lapas
				PO-1043	PP	-	0	A-13-3	1/1



Atestato nr. A1014, 0817	ATODANGOS UAB "ATODANGOS" Maironio 11 01124 Vilnius +370 618 80950 info@atodangos.lt PV, PDV R. Ziilinskas 2023	Projektas: KULTŪROS PASKIRTIES PASTATO (7.10.) VILNIAUS G. 24, VILNIUJE REKONSTRAVIMO IR KAPITALINIO REMONTO PROJEKTAS					
	Processoffice Kražių g. 25, 01108, Vilnius. +370 5 261 0221, info@processoffice.lt						
A1460	Archit. Vytautas Blekša 2023	Brėžinio pavadinimas:			Mastelis		
	Archit. Dovilė Vanhaeperen 2023	Muziejaus kavinė (Pirmasis Rytų korpusas)					
	Archit. Aistė Galaunytė 2023						
	Archit. Gedas Žiemelis 2023						
Kalba LT	Statytojas: Lietuvos nacionalinis dailės muziejus Adresas: Didžioji g. 4, 01128 Vilnius	Dokumento žymuo:					
		Projekto nr. PO-1043	Etapas PP	Dalis -	Laida 0	Brėžinys A-13-4	Lapas 1/1

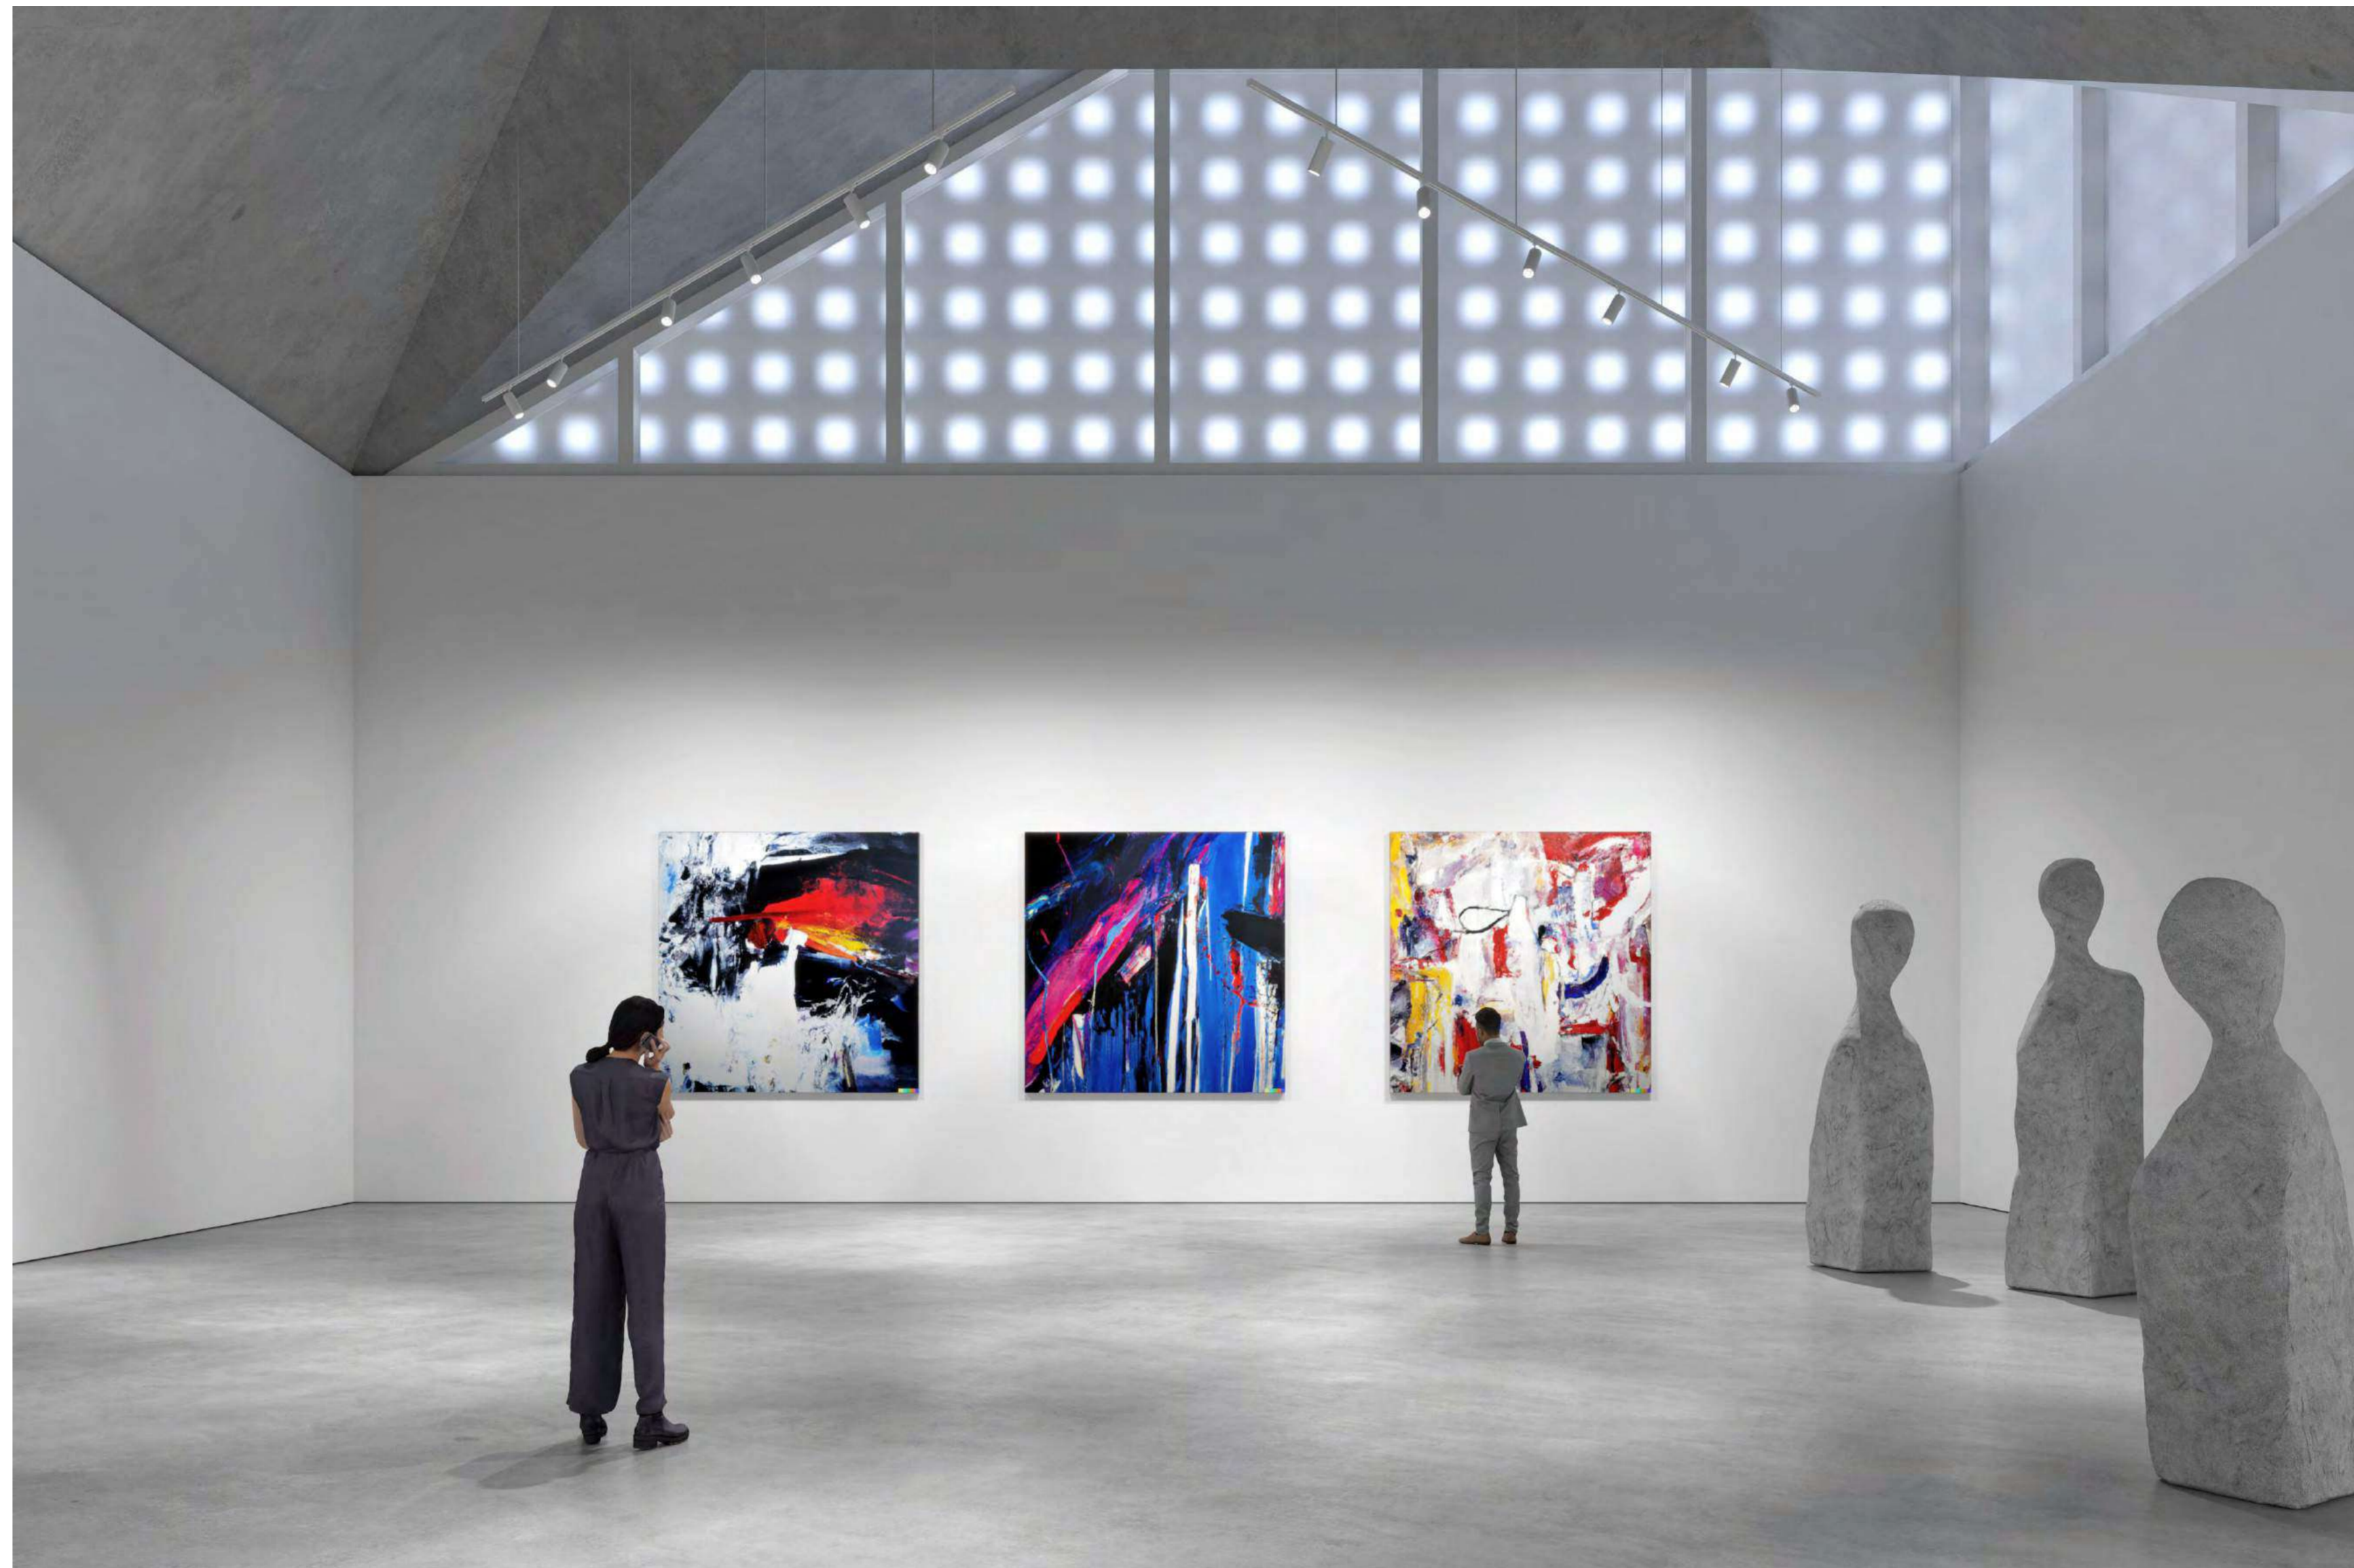



Atestato nr.	ATODANGOS	UAB "ATODANGOS" Maironio 11 01124 Vilnius +370 618 80950 info@atodangos.lt			Projektas: KULTŪROS PASKIRTIES PASTATO (7.10.) VILNIAUS G. 24, VILNIUJE REKONSTRAVIMO IR KAPITALINIO REMONTO PROJEKTAS					
A1014, 0817	PV, PDV	R. Žilinskas		2023						
	Processoffice									
	Kražių g. 25, 01108, Vilnius. +370 5 261 0221, info@processoffice.lt									
A1460	Archit.	Vytautas Blekša		2023	Brėžinio pavadinimas:		Mastelis			
	Archit.	Dovilė Vanhaeperen		2023	Muziejaus ekspozicijos salė (Pietų paviljonas)					
	Archit.	Aistė Galaunytė		2023						
	Archit.	Gedas Žiemelis		2023						
Kalba	Statytojas: Lietuvos nacionalinis dailės muziejus				Dokumento žymuo:					
LT	Adresas: Didžioji g. 4, 01128 Vilnius				Projekto nr.	Etapas	Dalis	Laida	Brėžinys	Lapas
					PO-1043	PP	-	0	A-13-5	1/1



Atestato nr. A1014, 0817	ATODANGOS UAB "ATODANGOS" Maironio 11 01124 Vilnius +370 618 80950 info@atodangos.lt PV, PDV R. Ziilinskas 2023	Projektas: KULTŪROS PASKIRTIES PASTATO (7.10.) VILNIAUS G. 24, VILNIUJE REKONSTRAVIMO IR KAPITALINIO REMONTO PROJEKTAS
	Processoffice Kražių g. 25, 01108, Vilnius. +370 5 261 0221, info@processoffice.lt	
A1460	Archit. Vytautas Blekša 2023	Brėžinio pavadinimas: Mastelis
	Archit. Dovilė Vanhaeperen 2023	Muziejaus konferencijų centro holas / restoranas
	Archit. Aistė Galaunytė 2023	
	Archit. Gedas Žiemelis 2023	
Kalba LT	Statytojas: Lietuvos nacionalinis dailės muziejus Adresas: Didžioji g. 4, 01128 Vilnius	Dokumento žymuo: Projekto nr. PO-1043 Etapas PP Dalis - Laida 0 Brėžinys A-13-6 Lapas 1/1



Atestato nr. A1014, 0817		UAB "ATODANGOS" Maironio 11 01124 Vilnius +370 618 80950 info@atodangos.lt			Projektas: KULTŪROS PASKIRTIES PASTATO (7.10.) VILNIAUS G. 24, VILNIUJE REKONSTRAVIMO IR KAPITALINIO REMONTO PROJEKTAS				
		PV, PDV	R. Ziilinskas	2023					
	Kražių g. 25, 01108, Vilnius. +370 5 261 0221, info@processoffice.lt								
A1460	Archit.	Vytautas Blekša	2023	Brėžinio pavadinimas:			Mastelis		
	Archit.	Dovilė Vanhaeperen	2023	Muziejaus konferencijų salė					
	Archit.	Aistė Galaunytė	2023						
	Archit.	Gedas Žiemelis	2023						
Kalba	Statytojas: Lietuvos nacionalinis dailės muziejus			Dokumento žymuo:					
LT	Adresas: Didžioji g. 4, 01128 Vilnius			Projekto nr.	Etapas	Dalis	Laida	Brėžinys	Lapas
				PO-1043	PP	-	0	A-13-7	1/1

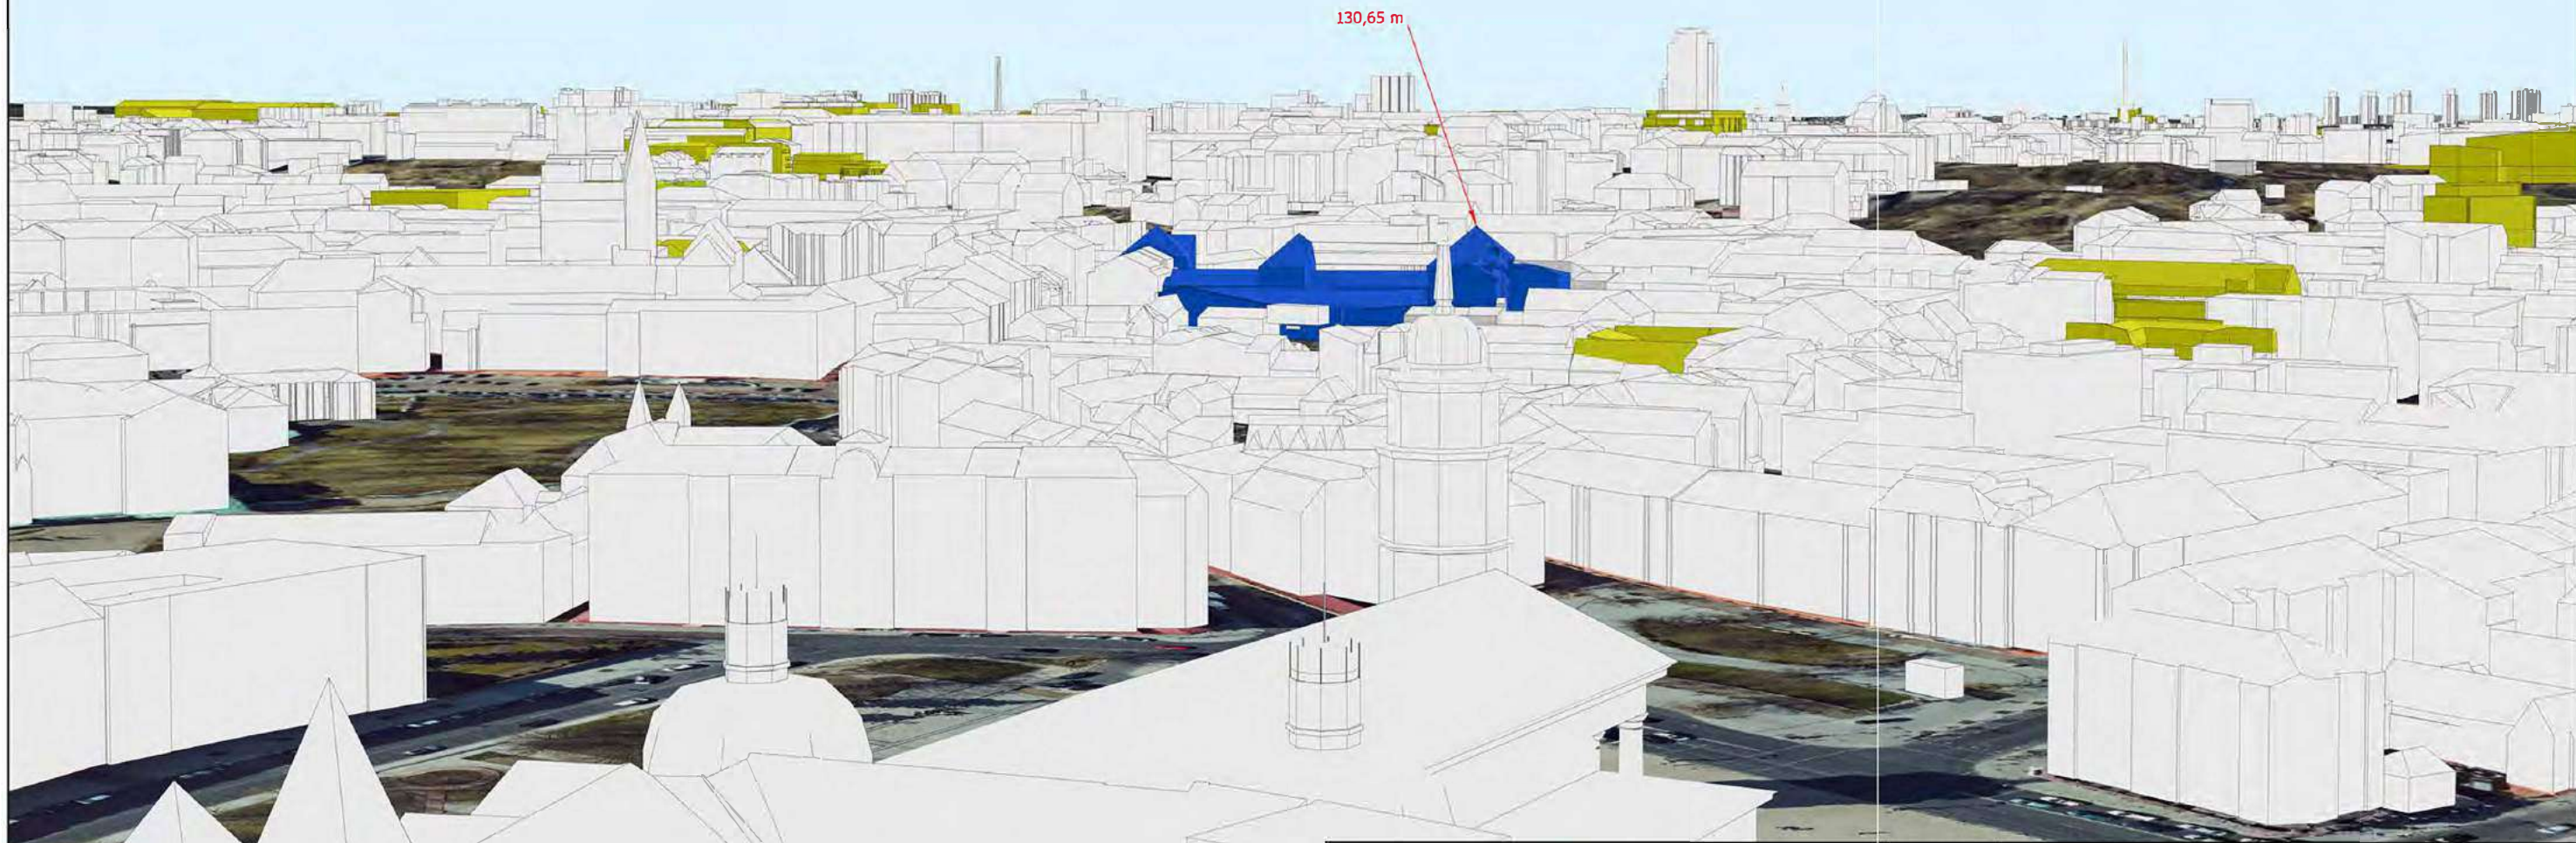
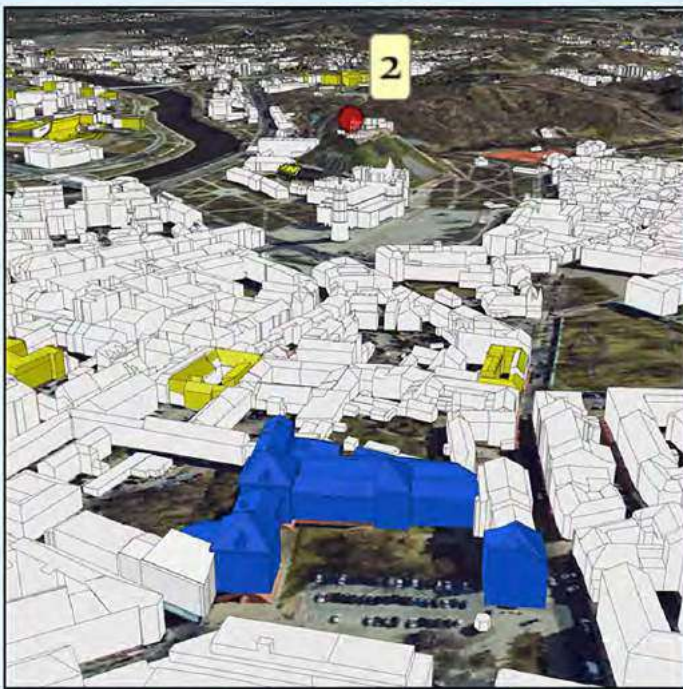


130,65 m

Žymėjimas:

	Esama situacija
	Objektas
	Geoportalo "Vilniaus 3D planas" objektai

		Objektas	Kultūros paskirties pastato Vilniaus g. 24 rekonstravimo ir kapitalinio remonto projektas	
		Užsakovas	UAB „Processoffice“	
GIS poskyris		Brėžinys	Virtuali panorama - Nr. 2 - Gedimino kalnas II (į Centrą)	
GIS inžinierius		Stebėjimo taškas	X= 583213,57	Atstumas iki objekto (km) - 0,69
			Y= 6061917,04	Koordinacių sistema - LKS-94
			Z= 157,27	Aukščių sistema - LAS07

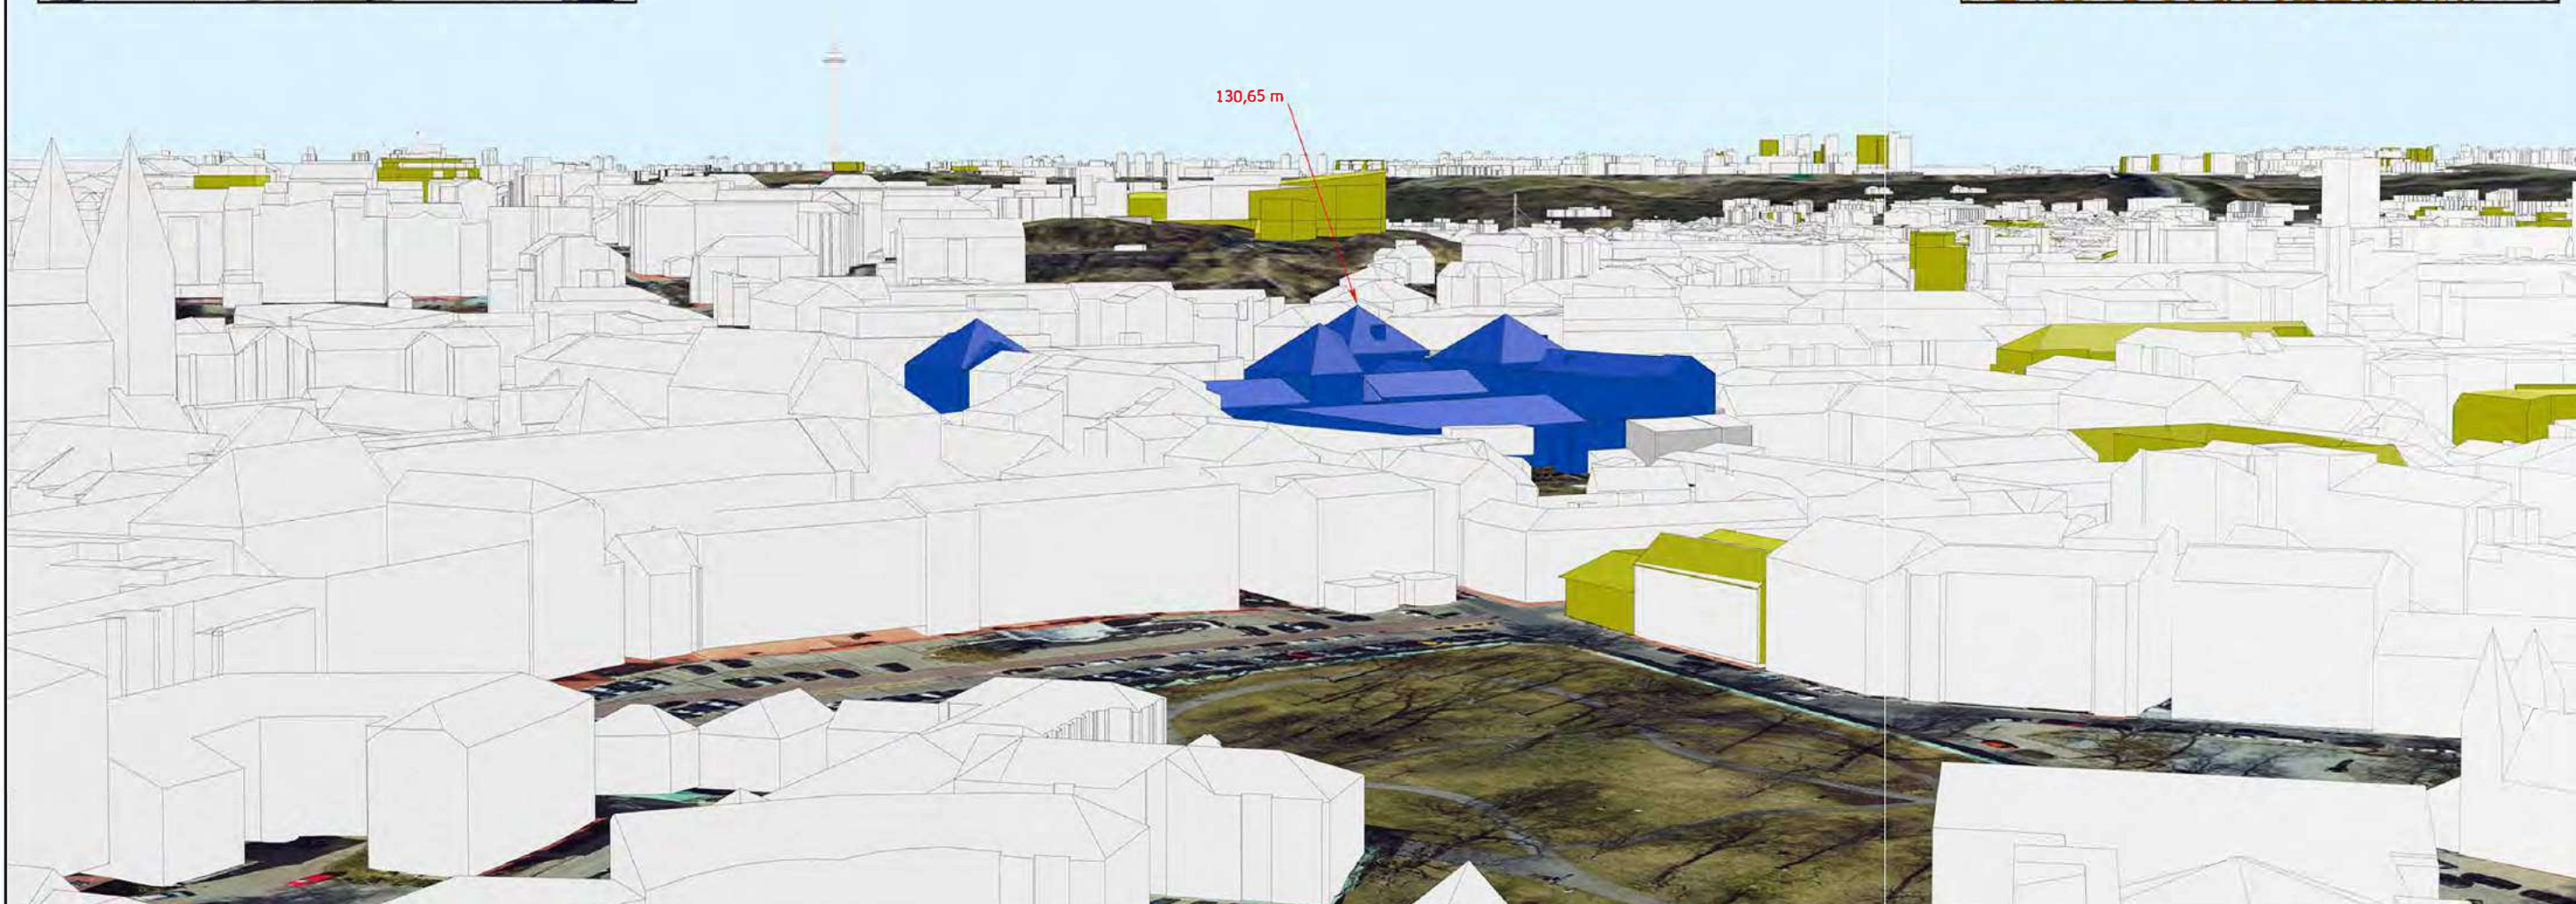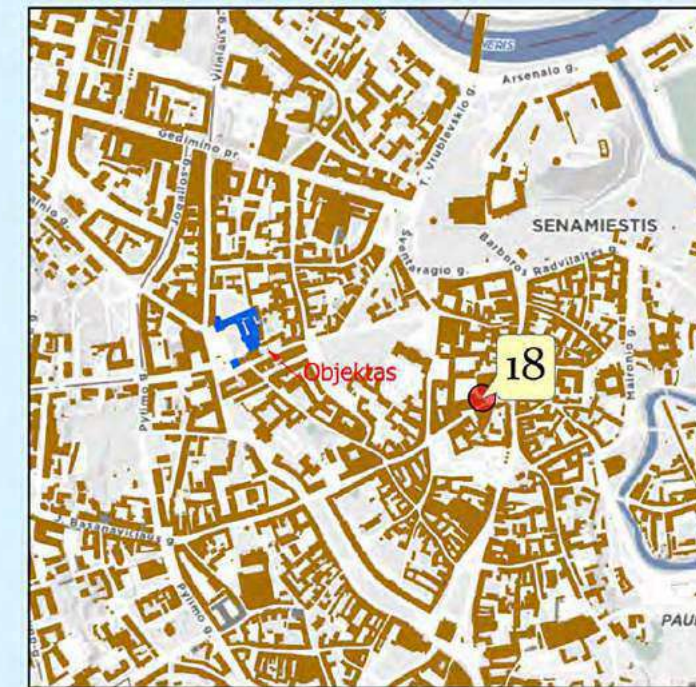

Žymėjimas

	Esama situacija
	Objektas
	Geoportalo "Vilniaus 3D planas" objektai

		Objektas Kultūros paskirties pastato Vilniaus g. 24 rekonstravimo ir kapitalinio remonto projektas	
		2022-03-13 Objekto numeris 2227	
GIS poskyris		Užsakovas UAB „Processoffice“	
GIS inžinierius		Brėžinys Virtuali panorama - Nr. 18 - Šv. Jonų bažnyčios varpinė	
		Stebėjimo taškas	
		X= 583065,40	Atstumas iki objekto (km) - 0,47
		Y= 6061424,47	Koordinacių sistema - LKS-94
		Z= 153,13	Aukščių sistema - LAS07

DETALŪS METADUOMENYS

Dokumento sudarytojas (-ai)	Vilniaus miesto savivaldybė 188710061, Konstitucijos pr. 3, LT-09601, Vilnius
Dokumento pavadinimas (antraštė)	DĖL PRITARIMO PROJEKTINIAMS PASIŪLYMAMS VILNIAUS G. 24
Dokumento registracijos data ir numeris	2023-08-11 Nr. A51-131477/23(3.3.2.26E-MPA)
Dokumento gavimo data ir dokumento gavimo registracijos numeris	–
Dokumento specifikacijos identifikavimo žymuo	ADOC-V1.0
Parašo paskirtis	Pasirašymas
Parašą sukūrusio asmens vardas, pavardė ir pareigos	Benius Bučelis, Laikinei vykdamas Vilniaus miesto savivaldybės administracijos vyriausiojo architekto funkcijas, Administracijos direktorius
Sertifikatas išduotas	BENIUS BUČELIS LT
Parašo sukūrimo data ir laikas	2023-08-11 09:28:56 (GMT+03:00)
Parašo formatas	XAdES-T
Laiko žymoje nurodytas laikas	2023-08-11 09:29:21 (GMT+03:00)
Informacija apie sertifikavimo paslaugų teikėją	EID-SK 2016, AS Sertifitseerimiskeskus EE
Sertifikato galiojimo laikas	2019-08-24 13:56:25 – 2024-08-22 23:59:59
Informacija apie būdus, naudotus metaduomenų vientisumui užtikrinti	"Registravimas" paskirties metaduomenų vientisumas užtikrintas naudojant "RCSC IssuingCA, VI Registru centras - i.k. 124110246 LT" išduotą sertifikatą "Dokumentų valdymo sistema Avilys, Vilniaus miesto savivaldybės administracija, į.k. 188710061 LT", sertifikatas galioja nuo 2021-12-20 09:38:49 iki 2024-12-19 09:38:49
Pagrindinio dokumento priedų skaičius	1
Pagrindinio dokumento priedamų dokumentų skaičius	–
Priedamo dokumento sudarytojas (-ai)	–
Priedamo dokumento pavadinimas (antraštė)	–
Priedamo dokumento registracijos data ir numeris	–
Programinės įrangos, kuria naudojantis sudarytas elektroninis dokumentas, pavadinimas	Dokumentų valdymo sistema „Avilys“, versija 3.5.72
Informacija apie elektroninio dokumento ir elektroninio (-ių) parašo (-ų) tikrinimą (tikrinimo data)	Atitinka specifikacijos keliamus reikalavimus. Visi dokumente esantys elektroniniai parašai galioja (2023-08-11 10:04:32)
Paieškos nuoroda	–
Papildomi metaduomenys	Nuorašą suformavo 2023-08-11 10:04:33 Dokumentų valdymo sistema „Avilys“