



IŠTRAUKA IŠ PATVIRTINTO DETALIOJO PLANO

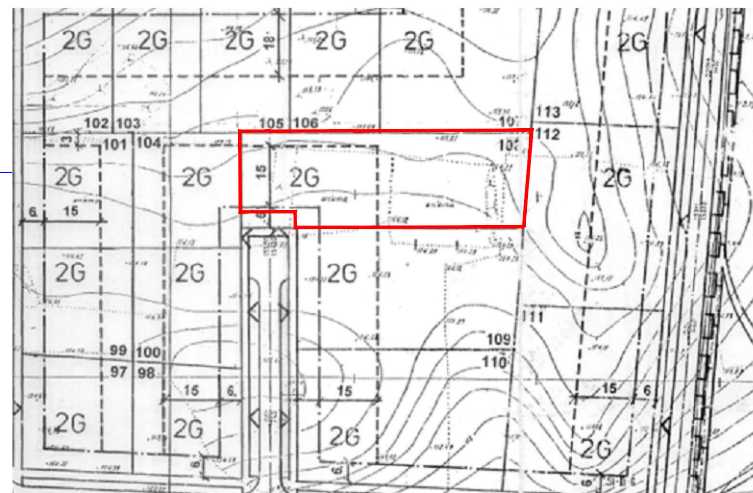

OBJEKTO VIETA

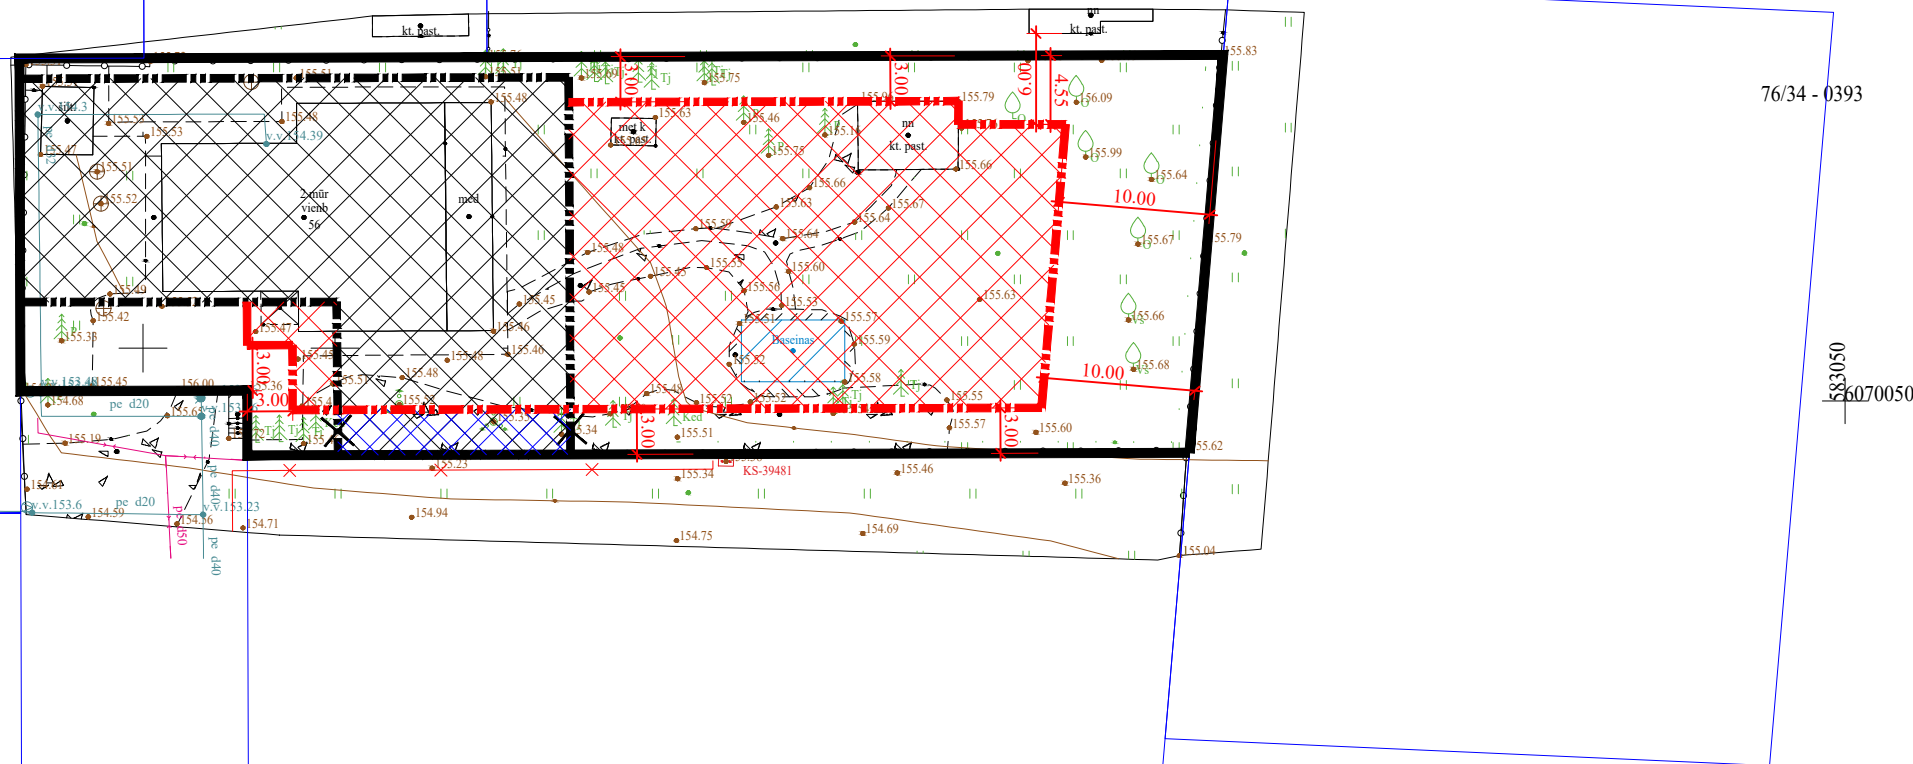

SUTARTINIAI ŽYMĖJIMAI

- Esamo sklypo riba
- Gretimų sklypų ribos
- Statinių statybos zona, pagal galiojantį detalų planą
- Naikinama anksčiau suplanuota statybos zonos riba
- Praplečiama statybos zonos riba
- Praplečiama statinių statybos zona
- Naikinama statinių statybos zona

PASTABOS:

- 1) Sklypui galioja Kvartalo rytinėje Santariškių gatvės pusėje detalusis planas, patvirtintas 1998-04-02 Vilniaus miesto valdybos sprendimu Nr. 598V.
- 2) Sklypo privalomieji teritorijos naudojimo reglamentai - nekeičiami.
- 3) Koreguojama statinių statybos zona, statybos riba.

TIIIS prašymo numeris		-	
Objektas		Vilniaus m. sav., Vilniaus m. Verkių sen., B. Dvariono g. 56	
Plano tipas		Topografinis planas - pilnas turinys	
A Ž INDIVIDUALI VEIKLA		Pagrindinis objektų padėties tikslumas, cm	
Pagal pažymėjimo Nr.		horizontalios padėties: 10 vertikalių padėties: 10	
Kv. paž. Nr.	Vardas ir pavardė	Data	Mastelis
1GKV-1278	A Ž	2022-11-09	1:500
Užsakovas		Rangovas	

Atest. Nr.	<b>UAB "MEIRISTA"</b> Panerių g. 64, Vilnius, tel. 869947231, el. p. meiristaub@gmail.com				KVARTALO RYTINĖJE SANTARIŠKIŲ GATVĖS PUSĖJE DETALIOJO PLANO, SKLYPE B. DVARIONIO G. 56, VILNIUJE, (KAD. NR. 0101/0005:233) STATINIŲ STATYBOS ZONOS IR STATYBOS RIBŲ KOREGAVIMAS	
	Pareigos	V. Pavardė	Parašas	Data	BRĖŽINYS SU KOREGUOJAMA STATINIŲ STATYBOS ZONA, RIBA M 1:500	Laida
TPV0047	PV	G. M.		2023-01		
19253	PDV	G. M.		2023-01		
Etapas	Statytojas:				523-DPK-2023	Lapas
DPK	J.B. J.B.					1