



**VILNIAUS MIESTO SAVIVALDYBĖS  
ADMINISTRACIJOS DIREKTORIAUS PAVADUOTOJAS**

**ĮSAKYMAS  
DĖL LEIDIMO KOREGUOTI KERNAVĖS GATVĖS TRASOS IR GRETIMŲ  
TERITORIJŲ DETALIOJO PLANO SPRENDINIUS TERITORIJOS DALYJE  
INICIJAVIMO PAGRINDU**

2022 m. sausio d. Nr.  
Vilnius


Vadovaudamasi Lietuvos Respublikos teritorijų planavimo įstatymo 6 straipsnio 3 dalimi, 28 straipsnio 5 dalimi, Lietuvos Respublikos aplinkos ministro 2014 m. sausio 2 d. įsakymu Nr. D1-8 „Dėl Kompleksinio teritorijų planavimo dokumentų rengimo taisyklių patvirtinimo“ patvirtintų Kompleksinio teritorijų planavimo dokumentų rengimo taisyklių 318.1 ir 318.4.5.2 papunkčiais ir Vilniaus miesto savivaldybės administracijos direktoriaus 2021 m. kovo 19 d. įsakymo Nr. 40-144/21 „Dėl Vilniaus miesto savivaldybės administracijos direktoriaus pavaduotojos Danutos Narbut įgaliojimų“ 1.1.3 papunkčiu:

1. L e i d ž i u koreguoti Vilniaus miesto savivaldybės tarybos 2004 m. vasario 25 d. sprendimu Nr. 1-292 „Dėl Kernavės gatvės trasos ir gretimų teritorijų detaliojo plano sprendinių tvirtinimo“ patvirtinto detaliojo plano (registro Nr. T00061301) sprendinius apie 0,4 ha ploto teritorijos dalyje pagal pridedamą schemą M 1:2000 inicijavimo pagrindu: pakeisti detaliuoju planu patvirtintas gatvių raudonąsias linijas vadovaujantis Vilniaus miesto savivaldybės teritorijos bendrojo planu (registro Nr. T00086338).

2. T v i r t i n u planavimo darbų programą detaliojo planavimo dokumentui rengti (pridedama).

Administracijos direktoriaus pavaduotoja

Danuta Narbut

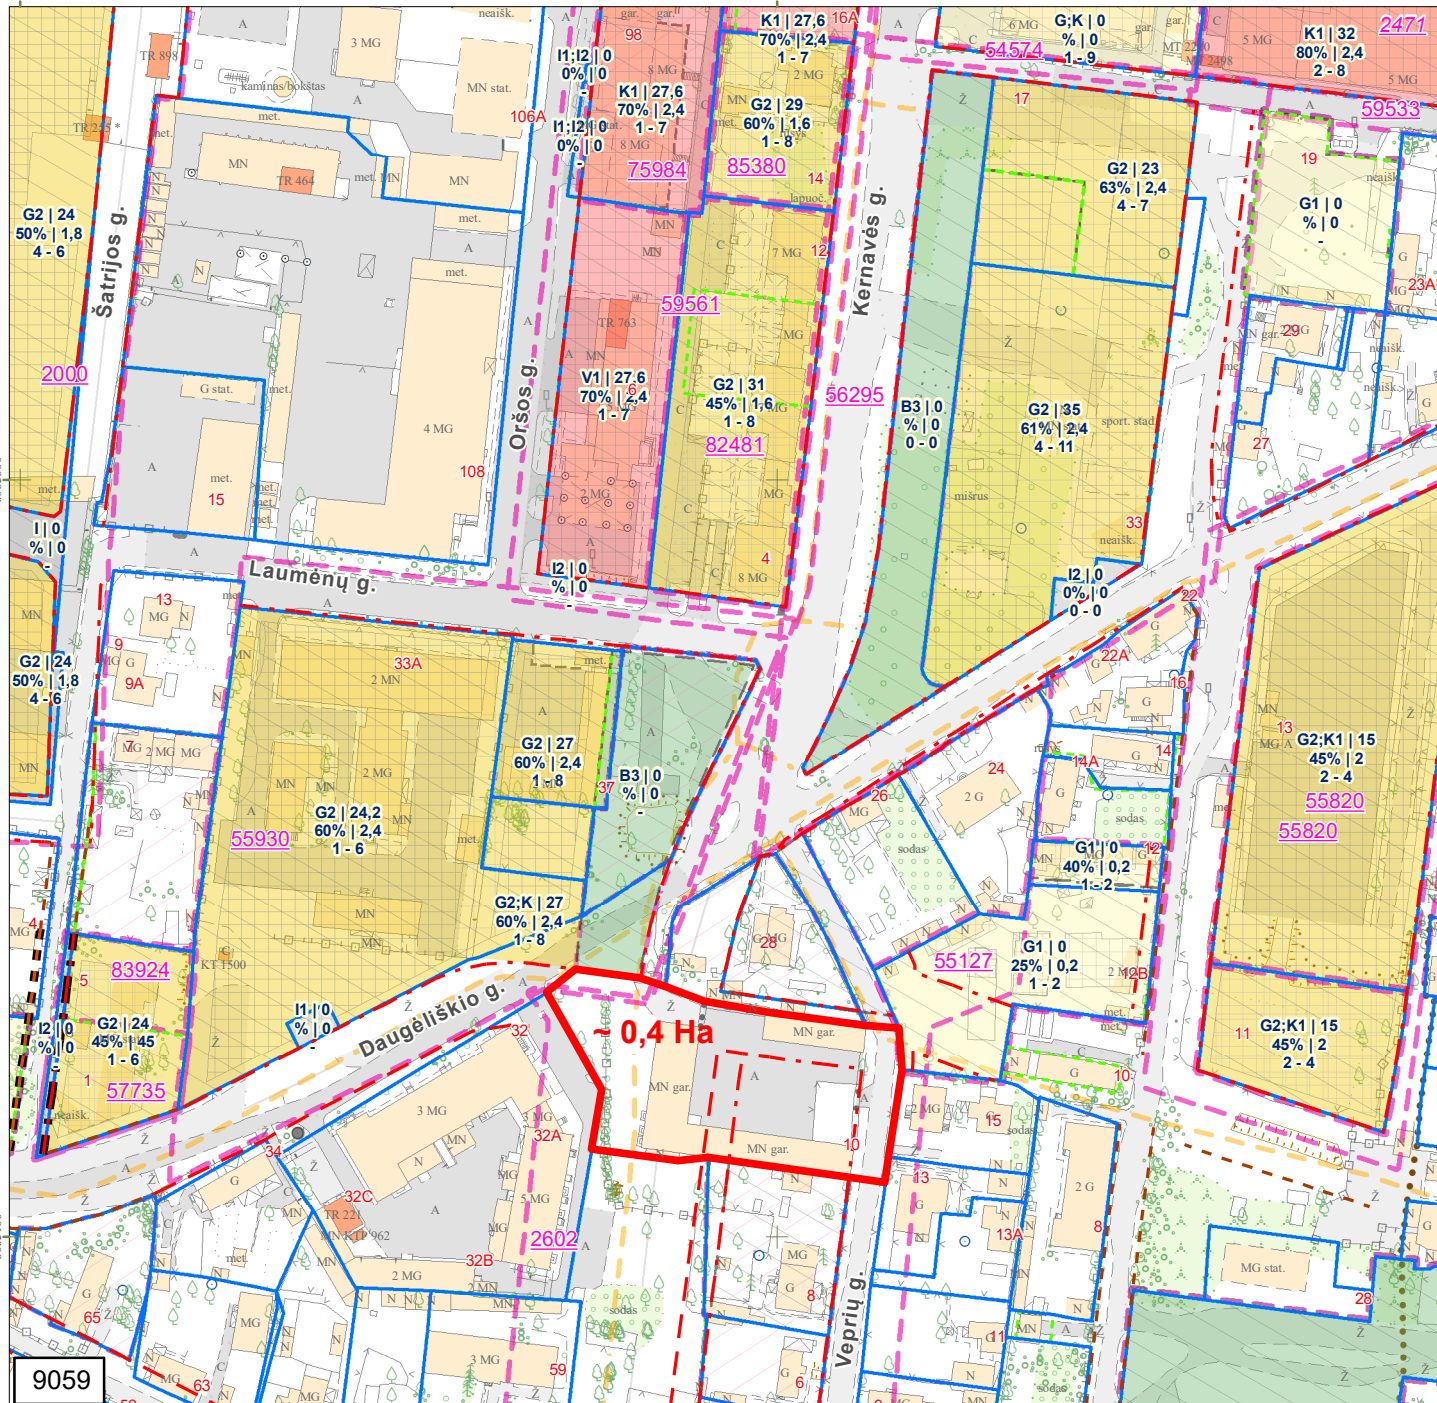

0,4 Ha

9059

- Sutartiniai ženklai:**
- Registrų c. sklypai
  - Registrų c. (netikslių mat.) sklypai
  - Registrų c. inž. statiniai
  - MPD suformuoti sklypai
  - Saugomos gamtinės teritorijos
  - Saugomos kultūros vertybės
  - Vandenviečių SAZ
  - Valstybiniai miškai
  - Miškų taksaciniai sklypai
  - DP patvirtintos galiojimo ribos
  - DP preliminarios galiojimo ribos
  - FPP patvirtintos galiojimo ribos
  - FPP preliminarios galiojimo ribos
  - DP/FPP sklypai
  - DP/FPP sklypai rengiami
  - DP patvirtintos RL
  - SP patvirtintos RL
  - DP koncepcijų RL
  - Schemos patvirtintos RL
  - DP rengiamos RL
  - SP rengiamos RL
  - Schemos rengiamos RL
  - Esami dviračių takai
  - Projektiniai dviračių takai

PRIEDAS PRIE 2021 m. \_\_\_\_\_ mėn. \_\_\_\_\_ d. VILNIAUS M. SAVIVALDYBĖS ADMINISTRACIJOS DIREKTORIAUS PAVADUOTOJO ĮSAKYMO Nr. \_\_\_\_\_ PUNKTO \_\_\_\_\_ M 1:2000 OBJEKTAS \_\_\_\_\_

IŠTRAUKĄ PARUOŠĖ: \_\_\_\_\_ SENIŪNIJOJE


6063400

PATVIRTINTA:  
Vilniaus miesto savivaldybės  
administracijos direktoriaus  
pavadootojo  
2021 m. \_\_\_\_\_ d.  
įsakymu Nr.

## PLANAVIMO DARBŲ PROGRAMA DETALIOJO PLANAVIMO DOKUMENTUI RENGTI

- 1. Tikslus planavimo dokumento pavadinimas** Kernavės gatvės tramos ir gretimų teritorijų detaliojo plano koregavimas teritorijos dalyje.
- 2. Planuojamos teritorijos adresas** teritorijos dalis pagal pridedamą schemą, Šnipiškių seniūnija, Vilnius.
- 3. Planuojamos teritorijos plotas** apie 0,4 ha.
- 4. Planavimo organizatorius** Vilniaus miesto savivaldybės administracijos direktorius, Konstitucijos pr. 3, Vilnius
- 5. Planavimo iniciatorius** privatūs asmenys.
- 6. Planavimo pagrindas** iniciatoriaus prašymas.
- 7. Planavimo uždaviniai** koreguoti Vilniaus miesto savivaldybės tarybos 2004 m. vasario 25 d. sprendimu Nr. 1-292 „Dėl Kernavės gatvės tramos ir gretimų teritorijų detaliojo plano sprendinių tvirtinimo“ patvirtinto detaliojo plano (registro Nr. T00061301) sprendinius apie 0,4 ha ploto teritorijos dalyje pagal pridedamą schemą M 1:2000 inicijavimo pagrindu: pakeisti detaliojo planu patvirtintas gatvių raudonąsias linijas vadovaujantis Vilniaus miesto savivaldybės teritorijos bendroju planu (registro Nr. T00086338).
- 8. Papildomi planavimo uždaviniai** suformuoti optimalią urbanistinę struktūrą, suplanuojant susisiekimo komunikacijų tinklą, numatyti funkcinis ryšius su gretimomis teritorijomis.
- 9. Papildomi planavimo reglamentai** nėra.
- 10. Tyrimai ir galimybių studijos** nereikalingos.
- 11. SPAV reikalingumas** neprivalomas.
- 12. Atviras konkursas geriausiai urbanistinei idėjai atrinkti** nereikalingas.
- 13. Detaliojo planavimo etapai** parengiamasis, rengimo ir baigiamasis etapai.
- 14. Konceptijos rengimas** nerengiama.
- 15. Sprendinių profesinis vertinimas** nereikalingas.
- 16. Viešumo užtikrinimas** Vyriausybės nustatyta tvarka viešai paskelbiama apie priimtą sprendimą dėl detaliojo plano rengimo pradžios, planavimo tikslų ir planavimo darbų programą.
- 17. Planavimo terminai** 5 metai nuo šios planavimo darbų programos patvirtinimo datos.
- 18. Derinimo procedūra** detalųjį planą derinti Lietuvos Respublikos teritorijų planavimo dokumentų rengimo ir teritorijų planavimo proceso valstybinės priežiūros informacinėje sistemoje (TPDRIS).
- 19. Kiti reikalavimai** Trūkstantis planavimui pradinius duomenis organizatorius paveda surinkti rengėjui. Projektą rengti ant skaitmeninių žemėlapių, panaudojant M 1:500 – M1:1000 duomenis. Patvirtintą dokumentą užregistruoti [www.tpdr.lt](http://www.tpdr.lt).

**Suderinta** Savivaldybės vyriausiasis architektas,  
Departamento direktorius

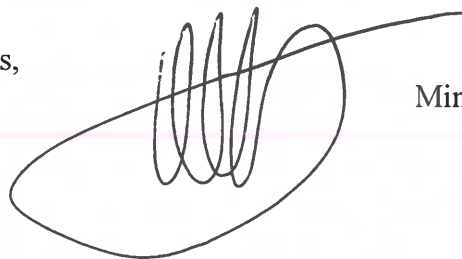

Mindaugas Pakalnis

**DETALŪS METADUOMENYS**

<b>Dokumento sudarytojas (-ai)</b>	Vilniaus miesto savivaldybė 188710061, Konstitucijos pr. 3, LT-09601, Vilnius
<b>Dokumento pavadinimas (antraštė)</b>	DĖL LEIDIMO KOREGUOTI KERNAVĖS GATVĖS TRASOS IR GRETIMŲ TERITORIJŲ DETALIOJO PLANO SPRENDINIUS TERITORIJOS DALYJE INICIJAVIMO PAGRINDU
<b>Dokumento registracijos data ir numeris</b>	2022-01-06 Nr. A30-37/22
<b>Dokumento gavimo data ir dokumento gavimo registracijos numeris</b>	–
<b>Dokumento specifikacijos identifikavimo žymuo</b>	ADOC-V1.0
<b>Parašo paskirtis</b>	Pasirašymas
<b>Parašą sukūrusio asmens vardas, pavardė ir pareigos</b>	Danuta Narbut, Administracijos direktoriaus pavaduotoja, Administracijos direktorius
<b>Sertifikatas išduotas</b>	DANUTA NARBUT, Vilniaus miesto savivaldybės administracija LT
<b>Parašo sukūrimo data ir laikas</b>	2022-01-05 22:08:52 (GMT+02:00)
<b>Parašo formatas</b>	XAdES-T
<b>Laiko žymoje nurodytas laikas</b>	2022-01-05 22:09:01 (GMT+02:00)
<b>Informacija apie sertifikavimo paslaugų teikėją</b>	ADIC CA-B, Asmens dokumentu israsymo centras prie LR VRM LT
<b>Sertifikato galiojimo laikas</b>	2020-03-26 10:08:10 – 2023-03-26 11:08:10
<b>Informacija apie būdus, naudotus metaduomenų vientisumui užtikrinti</b>	"Registravimas" paskirties metaduomenų vientisumas užtikrintas naudojant "RCSC IssuingCA, VI Registru centras - i.k. 124110246 LT" išduotą sertifikatą "Dokumentų valdymo sistema Avilys, Vilniaus miesto savivaldybės administracija, į.k. 188710061 LT", sertifikatas galioja nuo 2021-12-20 09:38:49 iki 2024-12-19 09:38:49
<b>Pagrindinio dokumento priedų skaičius</b>	2
<b>Pagrindinio dokumento pridedamų dokumentų skaičius</b>	–
<b>Priedamo dokumento sudarytojas (-ai)</b>	–
<b>Priedamo dokumento pavadinimas (antraštė)</b>	–
<b>Priedamo dokumento registracijos data ir numeris</b>	–
<b>Programinės įrangos, kuria naudojantis sudarytas elektroninis dokumentas, pavadinimas</b>	Dokumentų valdymo sistema „Avilys“, versija 3.5.56
<b>Informacija apie elektroninio dokumento ir elektroninio (-ių) parašo (-ų) tikrinimą (tikrinimo data)</b>	Atitinka specifikacijos keliamus reikalavimus. Visi dokumente esantys elektroniniai parašai galioja (2022-01-06 08:43:46)
<b>Paieškos nuoroda</b>	–
<b>Papildomi metaduomenys</b>	Nuorašą suformavo 2022-01-06 08:43:46 Dokumentų valdymo sistema „Avilys“