

INDIVIDUALIOS VEIKLOS VYKDYMO PAŽYMA NR, 109767

UŽSAKOVAS: V. E.

STATYTOJAS: V. E.

OBJEKTAS: DVIBUTIS GYVENAMASIS NAMAS

ADRESAS: LAUMŽIRGIŲ G. 3, VILNIUS
SKLYPO KAD. NR. 0101/0151:902

KATEGORIJA: NEYPATINGAS STATINYS

STADIJA: PROJEKTINIAI PASIŪLYMAI

BYLA: MR-VE-180711-PP

Projekto vadovas: Mindaugas Raišutis
Atest. Nr.: A 1868
Tel. nr.: 8 615 41646; raisutism@gmail.com

Architektė: Eglė Mulevičiūtė

Vilnius, 2018-07

TURINYS

LAPŲ

1. TURINYS	1
2. AIŠKINAMASIS RAŠTAS	7
3. SKLYPO SUTVARKYMO PLANAS, M 1:500	1
4. SKLYPO NUŽYMĖJIMO PLANAS, M 1:500	1
5. PIRMO AUKŠTO PLANAS, M 1:100	1
6. ANTRO AUKŠTO PLANAS, M 1:100	1
7. STOGO PLANAS, M 1:100	1
8. PJŪVIAI 1-1, 2-2, M 1:100	1
9. FASADAI TARP AŠIŲ 1-5, A-E, M 1:100	1
10. FASADAI TARP AŠIŲ 5-1, E-A, M 1:100	1
11. 3D VIZUALIZACIJOS	1
12. REGISTRŲ CENTRO IŠRAŠAS (NUOSAVYBĖS DOKUMENTAI)	2
13. ŽEMĖS SKLYPO PLANAS, M 1:500	2
14. TOPONUOTRAUKA, M 1:500	1
15. DETALUSIS PLANAS	2
16. BENDRASAVININKO SUTIKIMAS	1
17. ĮGALIOJIMAS	1
18. PROJEKTO VADOVO ATESTATO KOPIJA	1
19. INDIVIDUALIOS VEIKLOS PAŽYMA	1

Aiškinamasis raštas

Dvibutis gyvenamasis namas. Nauja statyba

Laumžirgių g. 3, Vilnius

BENDRIEJI STATINIO RODIKLIAI

Statybos techninio reglamento
STR 1.04.04:2017 „Statinio
projektavimas, projekto
ekspertizė“
5 priedas

Šiame priede nurodomi žemės sklypo ir statinių (techniniai ir paskirties) rodikliai bendruoju atveju. Projekte nurodomi konkretaus sklypo ir konkretaus statinio bendrieji rodikliai. Bendrieji statinio rodikliai lentelėje ar kita forma nurodomi projekto bendrojoje dalyje.

Pavadinimas	Mato vienetas	Kiekis	Pastabos
I. SKLYPAS			
1. sklypo plotas	m ²	807	
2. sklypo užstatymo intensyvumas	%	0,38	
3. sklypo užstatymo tankumas	%	27	
II. PASTATAI			
1. Pastato paskirties rodikliai (gamybos, kitos planuojamos ūkinės veiklos, paslaugų apimtis, butų, vietų, lovų, aptarnaujamų žmonių skaičius, kiti rodikliai).			
2. Pastato bendras plotas.*	m ²	309.76	
3. Pastato naudingas plotas.*	m ²	309.76	
4. Pastato tūris.*	m ³	1049	
5. Aukštų skaičius. *	vnt.	2	
6. Pastato aukštis. *	m	8,32	
7. Butų skaičius (gyvenamajame name) iš jų:	vnt.	2	

MR-VE-180711-PP-AR	Lapas	Lapų
--------------------	-------	------

	1	7
--	---	---

Pavadinimas	Mato vienetas	Kiekis	Pastabos
7.1. 1 kambario	vnt.	-	
7.2. 2 ir daugiau kambarių	vnt.	2	
8. Energinio naudingumo klasė.		A+	
9. Pastato (patalpų) akustinio komforto sąlygų klasė.			
10. Statinio atsparumas ugniai laipsnis		II	
11. Kiti papildomi pastato rodikliai			
III. SUSISIEKIMO KOMUNIKACIJOS			
1. Keliai (valstybinės ir vietinės reikšmės):			
1.1. kelio kategorija		-	
1.2. kelio ilgis*	km	-	
1.3. Kelio juostos plotis	m	-	
1.4. eismo juostų skaičius	vnt.	-	
1.5. eismo juostos plotis	m	-	
1.6. Tilto, viaduko ar estakados ilgis	m	-	
2. Geležinkeliai:			
2.1. kategorija		-	
2.2. ilgis*	km	-	
2.3. apsaugos zonos plotis	m	-	

MR-VE-180711-PP-AR	Lapas	Lapų
	2	7

3. Keliai (gatvės):			
Pavadinimas	Mato vienetas	Kiekis	Pastabos
3.1. kategorija		-	
3.2. ilgis*	km	-	
3.3. važiuojamosios dalies plotis	m	-	
3.4. eismo juostų skaičius	m	-	
3.5. eismo juostos plotis	m	-	
IV. INŽINERINIAI TINKLAI		-	
4. inžinerinių tinklų ilgis*	m		
5. Vamzdžio skersmuo (tik vamzdynamics)	mm		
6. elektros tinklų laidininkų skaičius ir skerspjūvis	vnt.; mm ²	-	
7. elektroninio ryšio laidininkų porų skaičius ir skerspjūvis	vnt.; mm ²	-	
V. KITI STATINIAI			

Statinio projekto vadovas: MINDAUGAS RAIŠUTIS

(Kval. Atest. Nr. A1868)

MR-VE-180711-PP-AR	Lapas	Lapų
	3	7

BENDRIEJI DUOMENYS

Žemės sklypas: privatus 0.807 ha ploto žemės sklypas, Nr. 4400-4002-0866, kadastro Nr. 0101/0151:902;

Statinio pavadinimas ir adresas: Dvibutis gyvenamasis namas Laumžirgių g. 3, Vilniuje;

Statytojas: V. E.

Statinio projektuotojas: projekto vadovas - Mindaugas Raišutis (atestato Nr. A1868), vykdomas veiklą pagal individualios veiklos pažymą Nr. 109767;

Statybos rūšis: nauja statyba;

Statinio kategorija: neypatingų statinių kategorija;

Projektavimo etapas: projektiniai pasiūlymai.

SKLYPO PLANO SPRENDINIAI

Sklypo aptarnavimas, transportas:

Jvažiavimas ir įėjimas į sklypą projektuojami iš pietvakarinės sklypo dalies. Įvažiavimas nuo Laumžirgių g. projektuojamas ne mažesnis kaip 4,0 m pločio. Pietvakarinėje sklypo dalyje numatomos automobilių parkavimo vietos. Šalia įėjimų į butus numatomos betoninių trinkelų dangos aikštelės automobilių statymui (po vieną garažą ir po dvi lauke (viso 6 vnt.)). Suprojektuotas automobilių parkavimo vietų kiekis patenkina automobilių poreikį sklypo ribose.

Sklypo sutvarkymas:

Pastatas projektuojamas palei sklypo formą, nepažeidžiant reglamentuotų atstumų nuo besiribojančių sklypų. Naujai projektuojamas dvibutis gyvenamasis namas sklype talpinamas taip: nuo šiaurės rytų sklypo ribos išlaikomas atstumas ~8,90 m, nuo pietrytinės sklypo ribos išlaikomas atstumas ~4,80 m, nuo pietvakarinės sklypo ribos išlaikomas ~8,50 m atstumas, nuo šiaurės vakarų sklypo ribos išlaikomas atstumas ~4,90 m.

Sklypo reljefas – nelygus, esamas aukščių perkritimas nuo vakarinio kampo iki pietinio kampo siekia ~1,0 m. Projektiniuose sprendiniuose sklypo reljefas formuojamas taip, kad užtikrintų

MR-VE-180711-PP-AR	Lapas	Lapų
	4	7

lietaus vandens nutekėjimą nuo namo, bet neištekėtų į kaimyninius sklypus ir būtų patogus ir saugus naudoti žmonėms.

Pastato rytinėje dalyje numatomos medinių lentų terasos. Aplink projektuojamą dvibutį, kur neprieina kietos dangos numatoma kvėpuojanti nuogrinda iš stambios frakcijos plauto žvirgždo. Kiemo kietosioms dangoms numatomos betoninės trinkelės, likusi sklypo dalis apželdinama (471,02 m²). Ribą, skiriančią butus rytinėje pusėje, planuojama apsodinti arba atskirti ažūrine tvorele. Statybos bei aplinkos tvarkymui naudojamos natūralios medžiagos.

STATOMO PASTATO CHARAKTERISTIKOS

Architektūriniai - planiniai sprendimai:

Projektuojamas dvibutis gyvenamasis namas - dviejų aukštų skirtas gyventi dviems šeimoms. Butai yra kartotinio plano. Pastatas projektuojamas nepažeidžiant reglamentuotų atstumų. Patekimas į abu butus projektuojamas iš pietvakarinės pusės. Kiekvieno buto pirmame aukšte projektuojamas gyvenamasis kambarys - svetainė, sujungta su virtuve bei valgomojo zona. Iš valgomojo bei svetainės zonos numatomas patekimas į terasą. Kiekvieno buto pirmame aukšte taip pat projektuojamos šios patalpos: garažas, tambūras, wc ir pagalbinė patalpa.

Antrame aukšte kiekvienam iš butų numatoma po 2 vaikų kambarius, san. mazgą, skalbimo patalpą bei po tėvų miegamąjį su atskira drabužine ir vonios kambariu.

Bendras projektuojamo dvibučio gyvenamojo namo plotas 309,76 m². Butams plotai paskirstyti atitinkamai 154,90m² ir 154,86m². Grindų paviršiaus altitudė priimta ±0,00=190.80. Pastato aukštis nuo grindų paviršiaus altitudės iki kraigo yra 8,32 m.

Apdaila:

Pastato išorės pirmo aukšto apdaila - pilkšvai rudos spalvos klinkerio plytelės. Antras aukštas tinkuojamas balta spalva. Cokolis tinkuojamas tamsiai pilka spalva. Pastato stogas medžio konstrukcijų, dengiamas valcuota skarda.

Langai. Plastikiniai penkių arba daugiau kamerų arba klijuotos medienos. Stiklo paketas trijų stiklų su dviem selektyviniais. Vidinė rėmo spalva balta, išorinė spalva tamsiai pilka.

MR-VE-180711-PP-AR	Lapas	Lapų
	5	7

Vidaus apdaila :

- Sienos ir pertvaros tinkuojamos arba išklijuojamos gipso kartono plokštėmis, po to dažomos. Sanmazgų ir virtuvės sienos klojamos keraminėmis arba akmens masės plytelėmis;
- Grindys medžio masyvo arba parketlentės; virtuvėje ir sanmazguose klojamos akmens masės plytelėmis;
- Lubos pagal jų konstrukciją;
- Langai ir durys su išbaigta gamykline apdaila.

Konstruktvyiniai sprendimai:

SCHEMA

Projektuojamas dvibutis gyvenamasis namas dviejų aukštų, be rūsio.

Pagrindinės laikančios konstrukcijos yra skersinės ir išilginės mūrinės sienos. Stogas dvišlaitis medinių konstrukcijų. Perdanga surenkama.

PAMATAI

Projektuojami pamatai gręžtiniai poliniai.

Po mūro sienomis ir statramsčiais įrengiamas rostverkas.

SIENOS, PERTVAROS

Pastato sienos projektuojamos iš 18 cm silikatinių blokelių.

Pertvaros lengvos karkasinės arba mūrinės.

Blokelių mūro sienas numatoma apšiltinti neoporu, tinkuoti ir dažyti bei dengti klinkerio plytelėmis.

MR-VE-180711-PP-AR	Lapas	Lapų
	6	7

STOGAS


Laikančios stogo konstrukcijos yra medinės gegnės. Stogo konstrukcijos remiamos ant mūrločių virš sienų.

Kritulių vandens nuvedimas nuo stogo išorinis – lietvamzdžių ir lietlovių sistema.

INŽINERINIAI TINKLAI


Pastatą numatoma prijungti prie centralizuoto elektros tiekimo pagal išduotas technines sąlygas. Sklype numatoma įrengti vidaus vandentiekio ir nuotekų šalinimo sistemas. Dvibutis pastatas numatomas šildyti oras-vanduo sistema (šilumos siurblys). Patalpų vėdinimui numatoma rekuperacinė sistema.

MR-VE-180711-PP-AR	Lapas	Lapų
	7	7

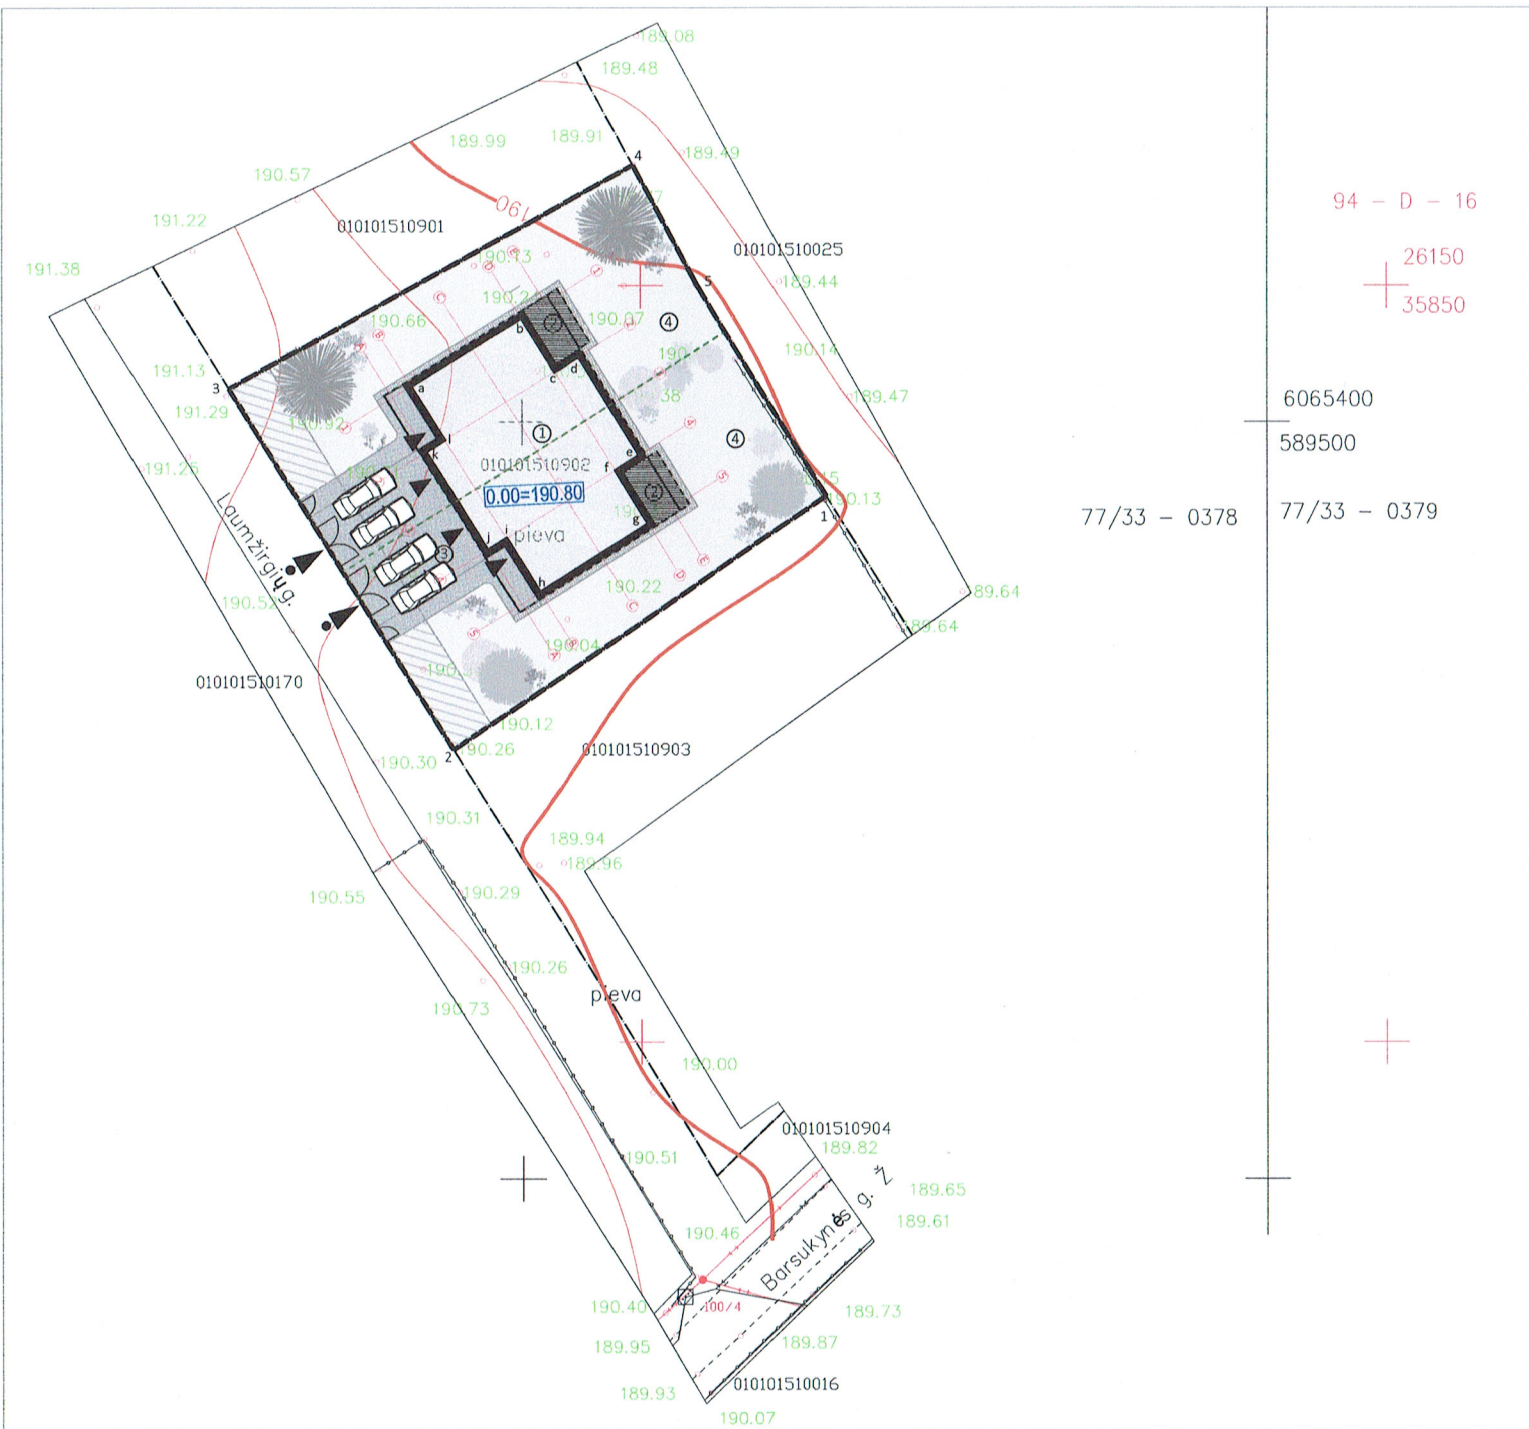

Eksplikacija	
Žymėjimas	Pavadinimas
①	Projektuojamas dvibutis gyvenamasis namas
②	Lauko terasa
③	Automobilių stovėjimo vieta
④	Kiemas

SUTARTINIAI ŽYMĖJIMAI	
Žymėjimas	Pavadinimas
—	Sklypo riba
- - -	Gretimų sklypų ribos
- - - - -	Projektuojama riba (tvora) tarp kaimyninių butų
▲	Įvažiavimai į sklypą
▼	Įėjimas į pastatą; įvažiavimas į garažą
■	Tamsiai pilkas klinkeris; 109.68 m²
■	Kvėpuojanti nuogrinda iš pluktų akmenukų 18.86 m² Pastaba: frakcija ne mažesnė kaip 3 cm;
■	Medinė terasos danga 22.02 m²
■	Veja 471.02 m²
■	Privažiavimas (žvyrkelis pagal sklypo ribų planą)
■	Augalai;
~	Įvažiavimo į kiemą vartai;
~	Įėjimo varteliai;

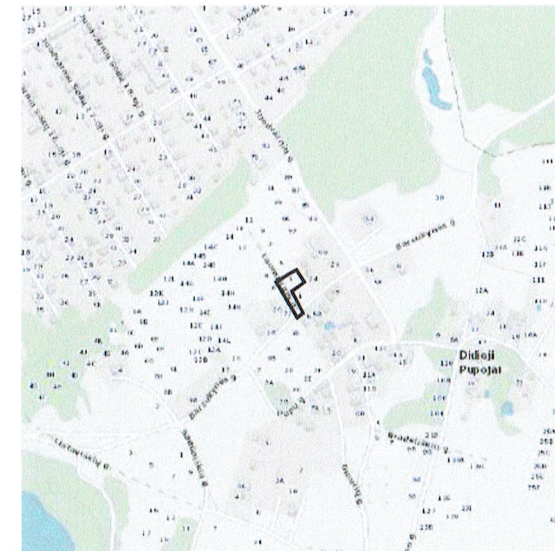

PAGRINDINĖS PASTATO CHARAKTERISTIKOS

1.	AUKŠTŲ SKAIČIUS	2
2.	MEDŽIAGIŠKUMAS	
2.1 PAMATAI	grežtiniai	
2.2 SIENOS	mūrinės	
2.3 PERTVAROS	mūrinės	
2.5 STOGAS	medinių konstrukcijų,	
2.6 FASADŲ APDAILA	apdaila- valcuota skarda	tinkas ir klinkerio apdaila

Esamos požeminės komunikacijos sutikėlinos

Eil. Nr.	Įstaigos pavadinimas	V.Pavarde	Parašas	Data	Pastabos
1	Vilniaus m. MPD	R. Daula	[Signature]	2018.05.29	
2	LITGRID, AB Nr. 0981	[Signature]	[Signature]	2018.05.29	
3	Telia Lietuva, AB	[Signature]	[Signature]	2018.05.29	
4	UAB "Vilniaus gatvių apšviet. elektros tinkle"	[Signature]	[Signature]	2018.05.29	
5	AB "Energijos skirstymo operatorius"	[Signature]	[Signature]	2018.05.29	
6	UAB "VVI"	[Signature]	[Signature]	2018.05.29	
7	AB VST	[Signature]	[Signature]	2018.05.29	
8	UAB "Skaidula"	[Signature]	[Signature]	2018.05.29	


TECHNINIAI - EKONOMINIAI RODIKLIAI		
NR.	Rodiklio pavadinimas	Rodiklis
1	Sklypo plotas	807.41 m ²
2	Projektuojamo pastato užimamas plotas:	219.87 m ²
3	Užstatymo tankumas	27%
4	Užstatymo intensyvumas	38%
5	Sklypo apželdintas plotas	471.02 m ²
6	Bendras plotas:	309.76 m ²
	Gyvenamas plotas:	184.61 m ²
	Pagalbinis plotas:	81.79 m ²
	Naudingas plotas:	309.76 m ²
	Garažo plotas:	43.36 m ²
7	Pastato tūris	1049 m ³
8	Aukštingumas	2A
	Pastato aukštis iki kraigo	8.317 m
	Pastato aukštis nuo vid. alt. iki kraigo	-
9	Automobilių stovėjimo vietų sk.	6

SKLYPO IR JO DALIŲ TAŠKŲ KOORDINACIJŲ ŽINIARŠTIS			
NR.	X	Y	
1	589470.43	6065395.09	
2	589445.53	6065378.42	
3	589430.61	6065402.19	
4	589457.39	6065416.99	
5	589461.72	6065409.10	

PROJEKTUOJAMO GYVENAMO NAMO AŠIŲ SUSIKIRTIMO KOORDINACIJŲ ŽINIARŠTIS			
NR.	X	Y	
a	589442.71	6065402.35	
b	589449.95	6065406.87	
c	589452.16	6065403.33	
d	589453.76	6065404.33	
e	589457.82	6065397.81	
f	589456.23	6065396.81	
g	589458.43	6065393.28	
h	589451.19	6065388.76	
i	589448.98	6065392.29	
j	589447.76	6065391.53	
k	589443.69	6065398.05	
l	589444.92	6065398.81	

Kvalif. Nr.	Pareigos	V.Pavarde	Parašas	Lino Žilinsko individuali veikla	
IGKV-585	Geodezininkas	L.Žilinskas	[Signature]	Tel.: +370 698 56240, el. p.: geoties@gmail.com, www.geoties.lt	
Mastelis		Data	Užsakymo Nr.	Objekto pavadinimas	
1:500		2018.05.29	-	Vilniaus m. sav. Laumžirgių g. 3	
Koordinacijų sistema: LKS-94		Aukščių sistema: LAS07	Lapų sk.	Užsakovo: [Signature]	
			1/1	TOPOGRAFINIS PLANAS	

ATESTATO NR.		INDIVIDUALIOS VEIKLOS PAŽYMA 109767				Dvibučio gyvenamojo namo Laumžirgių g. 3, Vilnius, statybos projektas			
A 1868	PV.	M. RAIŠUTIS		2018	SKLYPO SUTVARKYMO PLANAS M 1:500			LAIDA	
A 1868	PDV.	M. RAIŠUTIS		2018				0	
	ARCH.	E. MULEVIČIŪTĖ		2018					
PP	Užsakovas: V. E.				MR-VE-180711-PP-SP01			LAPAS	LAPŲ
							1	1	

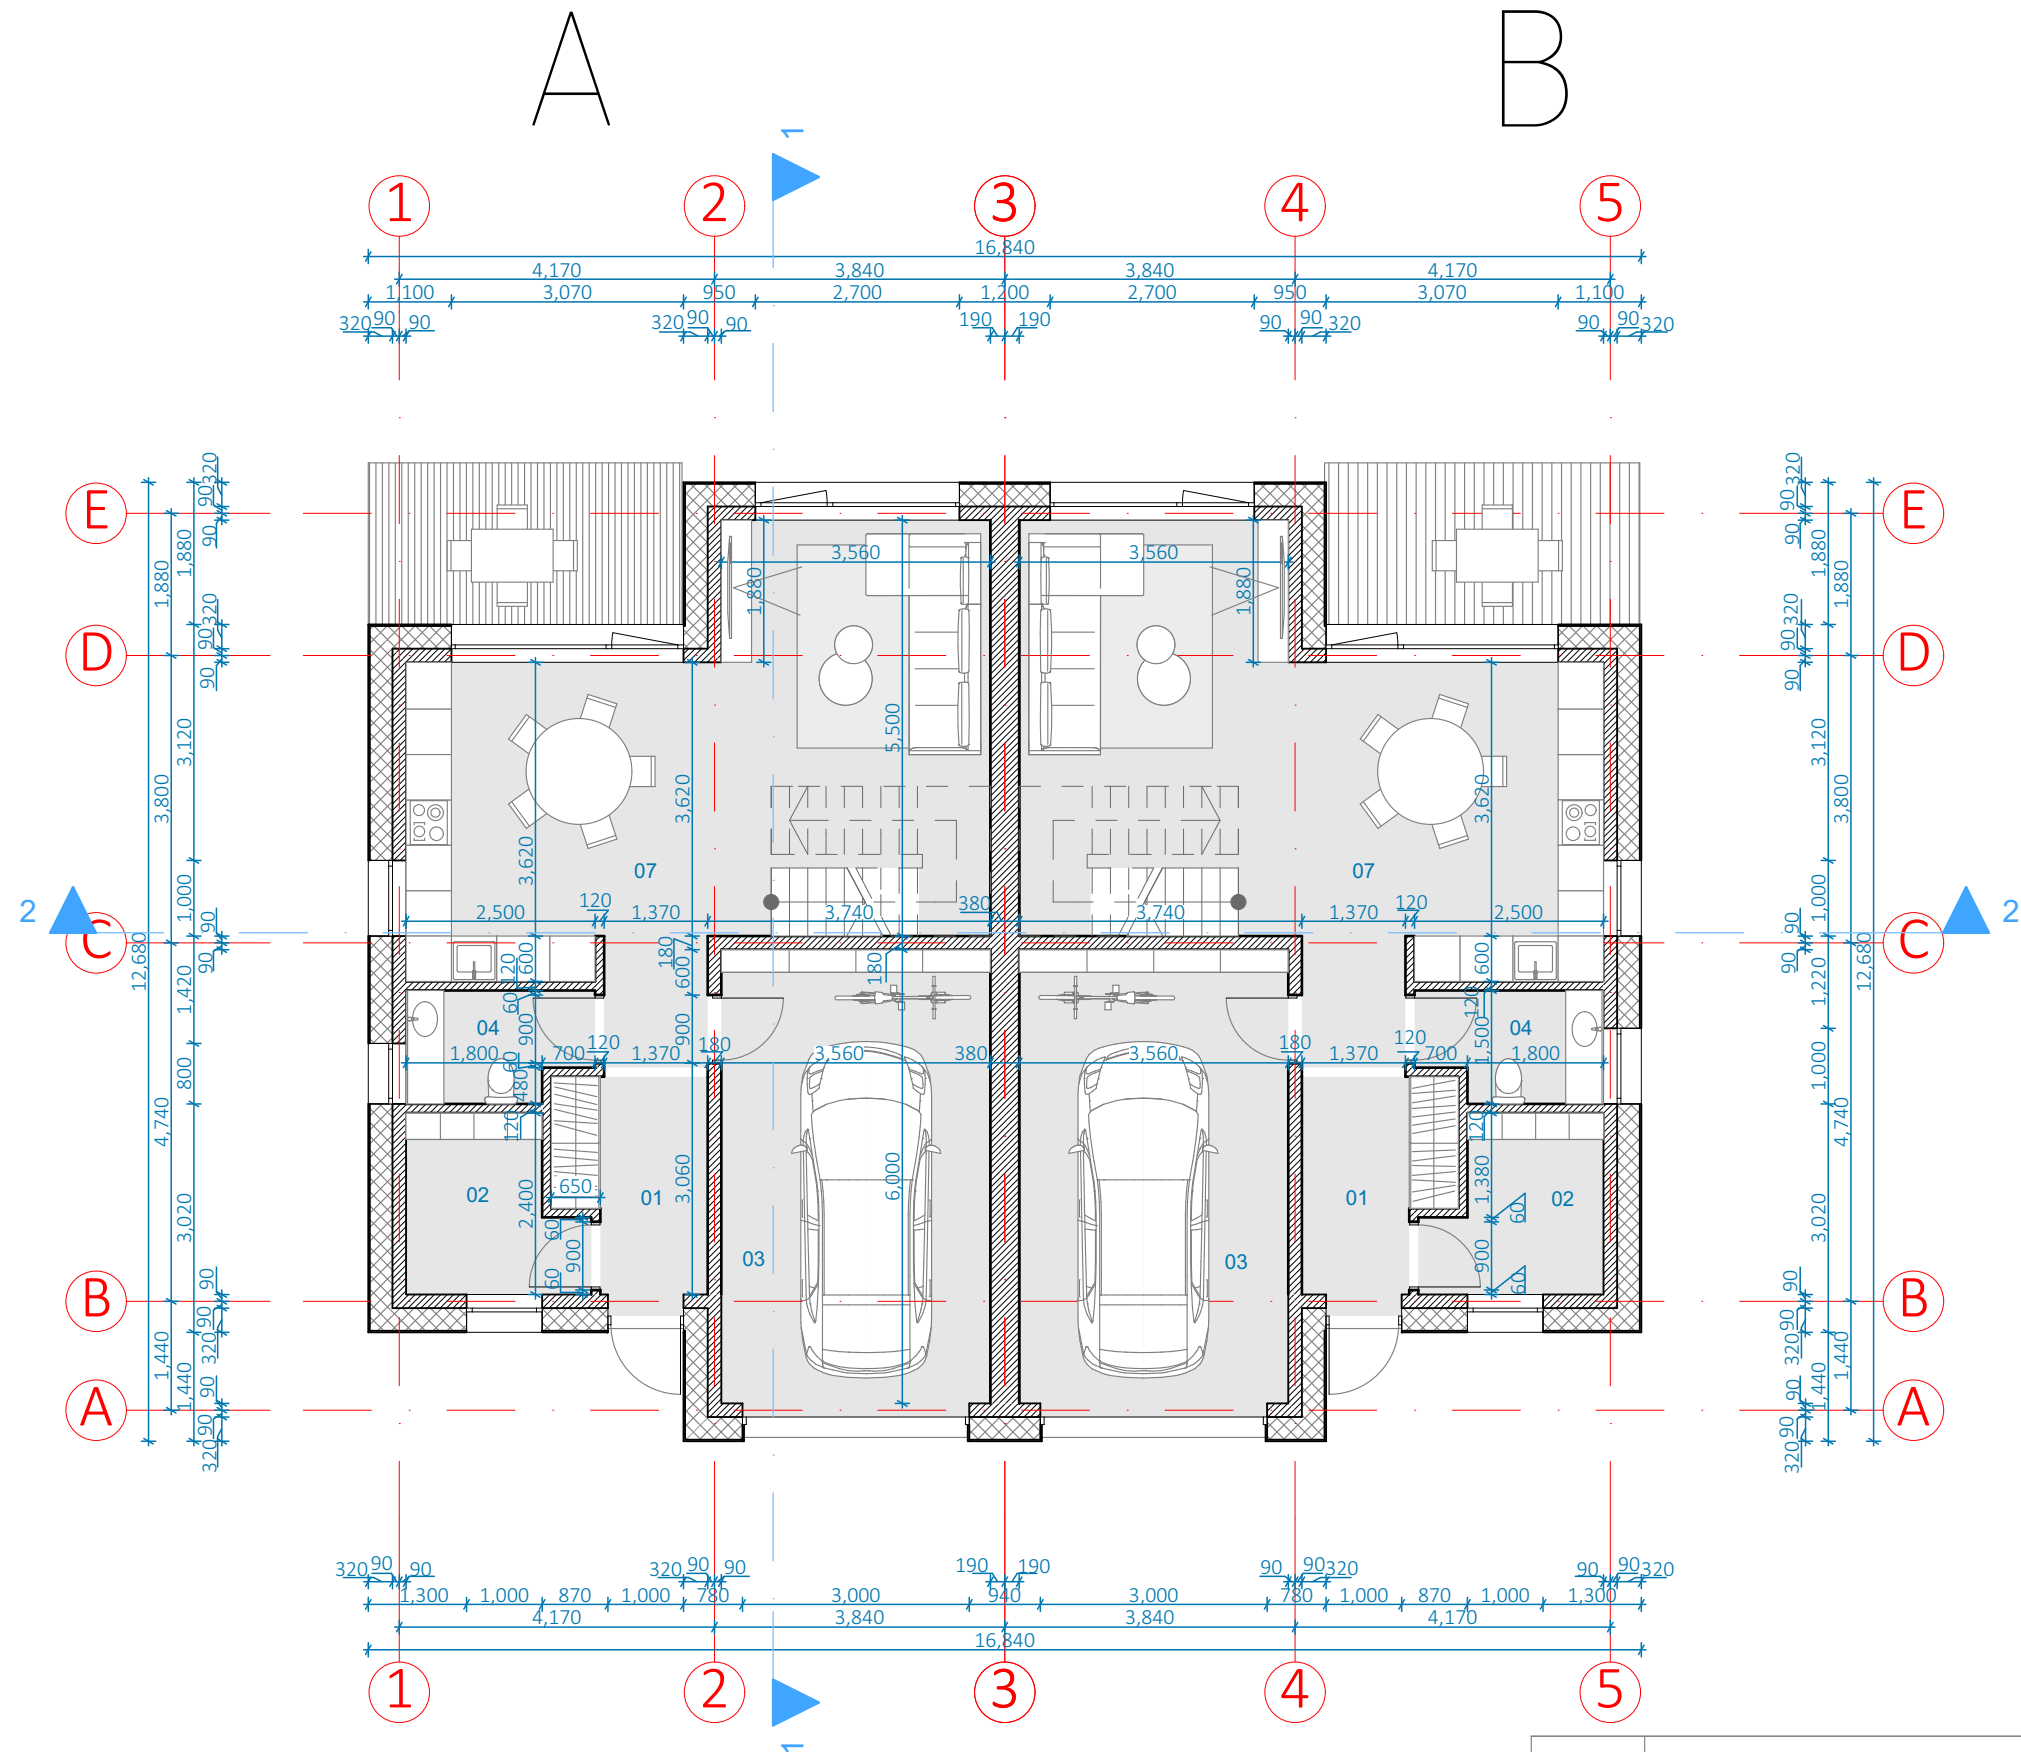

Projektuojamos sienos
ir pertvaros (mūras)
Šiltinamoji medžiaga
Terasinės lentos


PASTABOS:
1. VISŲ GAMINIŲ MATMENIS TIKSLINTI VIETOJE.
2. VISUS GAMINIUS, MEDŽIAGAS IR SPALVAS
DERINTI SU PROJEKTŲ VADOVU AUTORINĖS
PRIEŽIŪROS METU.
3. TECHNINIO DARBO PROJEKTO SPRENDINIŲ
KEITIMUS DERINTI SU PROJEKTO VADOVU.

±0.00=190.80

A dalis			
1 aukštas			
01	tamburas	5.36	
02	pag. patalpa	5.09	
03	garažas	21.68	
04	wc	3.52	
07	svetaine/ virtuve	38.19	
		73.84 m ²	
2 aukštas			
01	holas	6.63	
02	miegamasis su drabužine	26.33	
03	tevu vonia	9.77	
04	vaiku vonia	4.88	
05	kambarys	15.83	
06	kambarys	16.42	
07	skalbykla	1.20	
		81.06 m ²	
		154.90 m ²	

B dalis			
1 aukštas			
01	tamburas	5.36	
02	pag. patalpa	5.09	
03	garažas	21.68	
04	wc	3.52	
07	svetaine/ virtuve	38.19	
		73.84 m ²	
2 aukštas			
01	holas	6.63	
02	miegamasis	17.39	
03	tevu vonia su drabužine	18.66	
04	vaiku vonia	4.88	
05	kambarys	15.83	
06	kambarys	16.43	
07	skalbykla	1.20	
		81.02 m ²	
		154.86 m ²	


ATESTATO NR.	INDIVIDUALIOS VEIKLOS PAŽYMA 109767				Dvibučio gyvenamojo namo Laumžirgių g. 3, Vilnius, statybos projektas		
A 1868	PV.	M. RAIŠUTIS		2018	Pirmo aukšto planas, M1:100	LAIDA	
A 1868	PDV.	M. RAIŠUTIS		2018		0	
	ARCH.	E. MULEVIČIŪTĖ		2018			
PP	Užsakovas:				MR-VE-180711-PP-SA1	LAPAS	LAPŲ
	V. E.					1	1

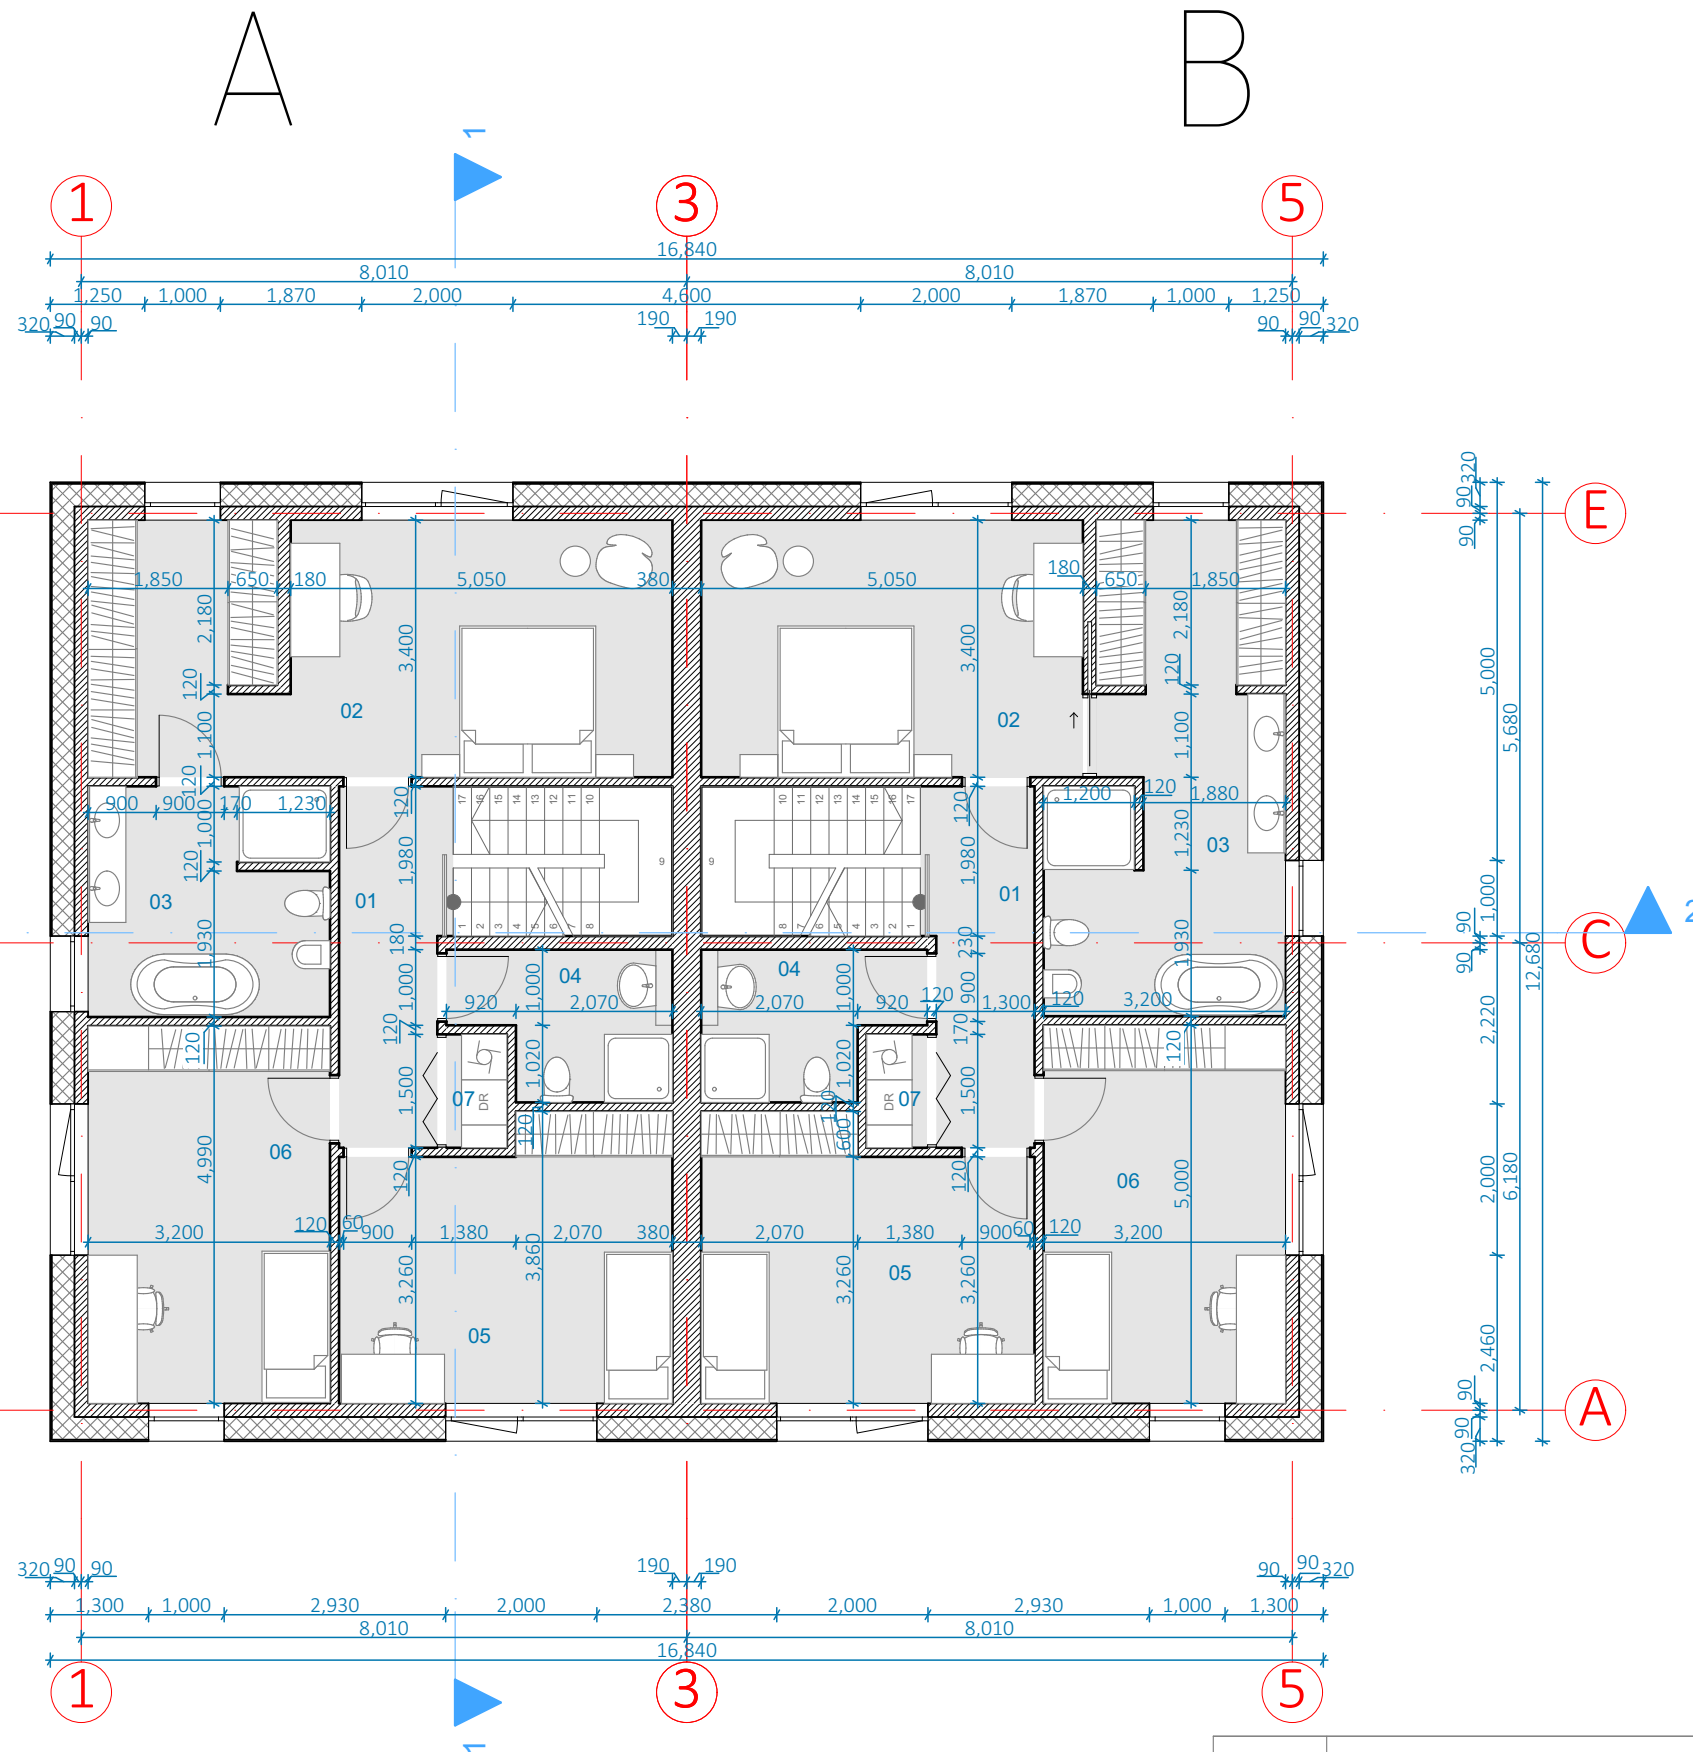

A dalis			
1 aukštas			
01	tamburas	5.36	
02	pag. patalpa	5.09	
03	garažas	21.68	
04	wc	3.52	
07	svetaine/ virtuve	38.19	
		73.84 m ²	
2 aukštas			
01	holas	6.63	
02	miegamasis su drabužine	26.33	
03	tevu vonia	9.77	
04	vaiku vonia	4.88	
05	kambarys	15.83	
06	kambarys	16.42	
07	skalbykla	1.20	
		81.06 m ²	
		154.90 m ²	

B dalis			
1 aukštas			
01	tamburas	5.36	
02	pag. patalpa	5.09	
03	garažas	21.68	
04	wc	3.52	
07	svetaine/ virtuve	38.19	
		73.84 m ²	
2 aukštas			
01	holas	6.63	
02	miegamasis	17.39	
03	tevu vonia su drabužine	18.66	
04	vaiku vonia	4.88	
05	kambarys	15.83	
06	kambarys	16.43	
07	skalbykla	1.20	
		81.02 m ²	
		154.86 m ²	

ATESTATO NR.	INDIVIDUALIOS VEIKLOS PAŽYMA 109767			Dvibučio gyvenamojo namo Laumžirgių g. 3, Vilnius, statybos projektas		
A 1868	PV.	M. RAIŠUTIS	2018	Antro aukšto planas, M1:100		LAIDA
A 1868	PDV.	M. RAIŠUTIS	2018			0
	ARCH.	E. MULEVIČIŪTĖ	2018			
PP	Užsakovas:			MR-VE-180711-PP-SA2		LAPAS
	V. E.					LAPŲ
				1		1

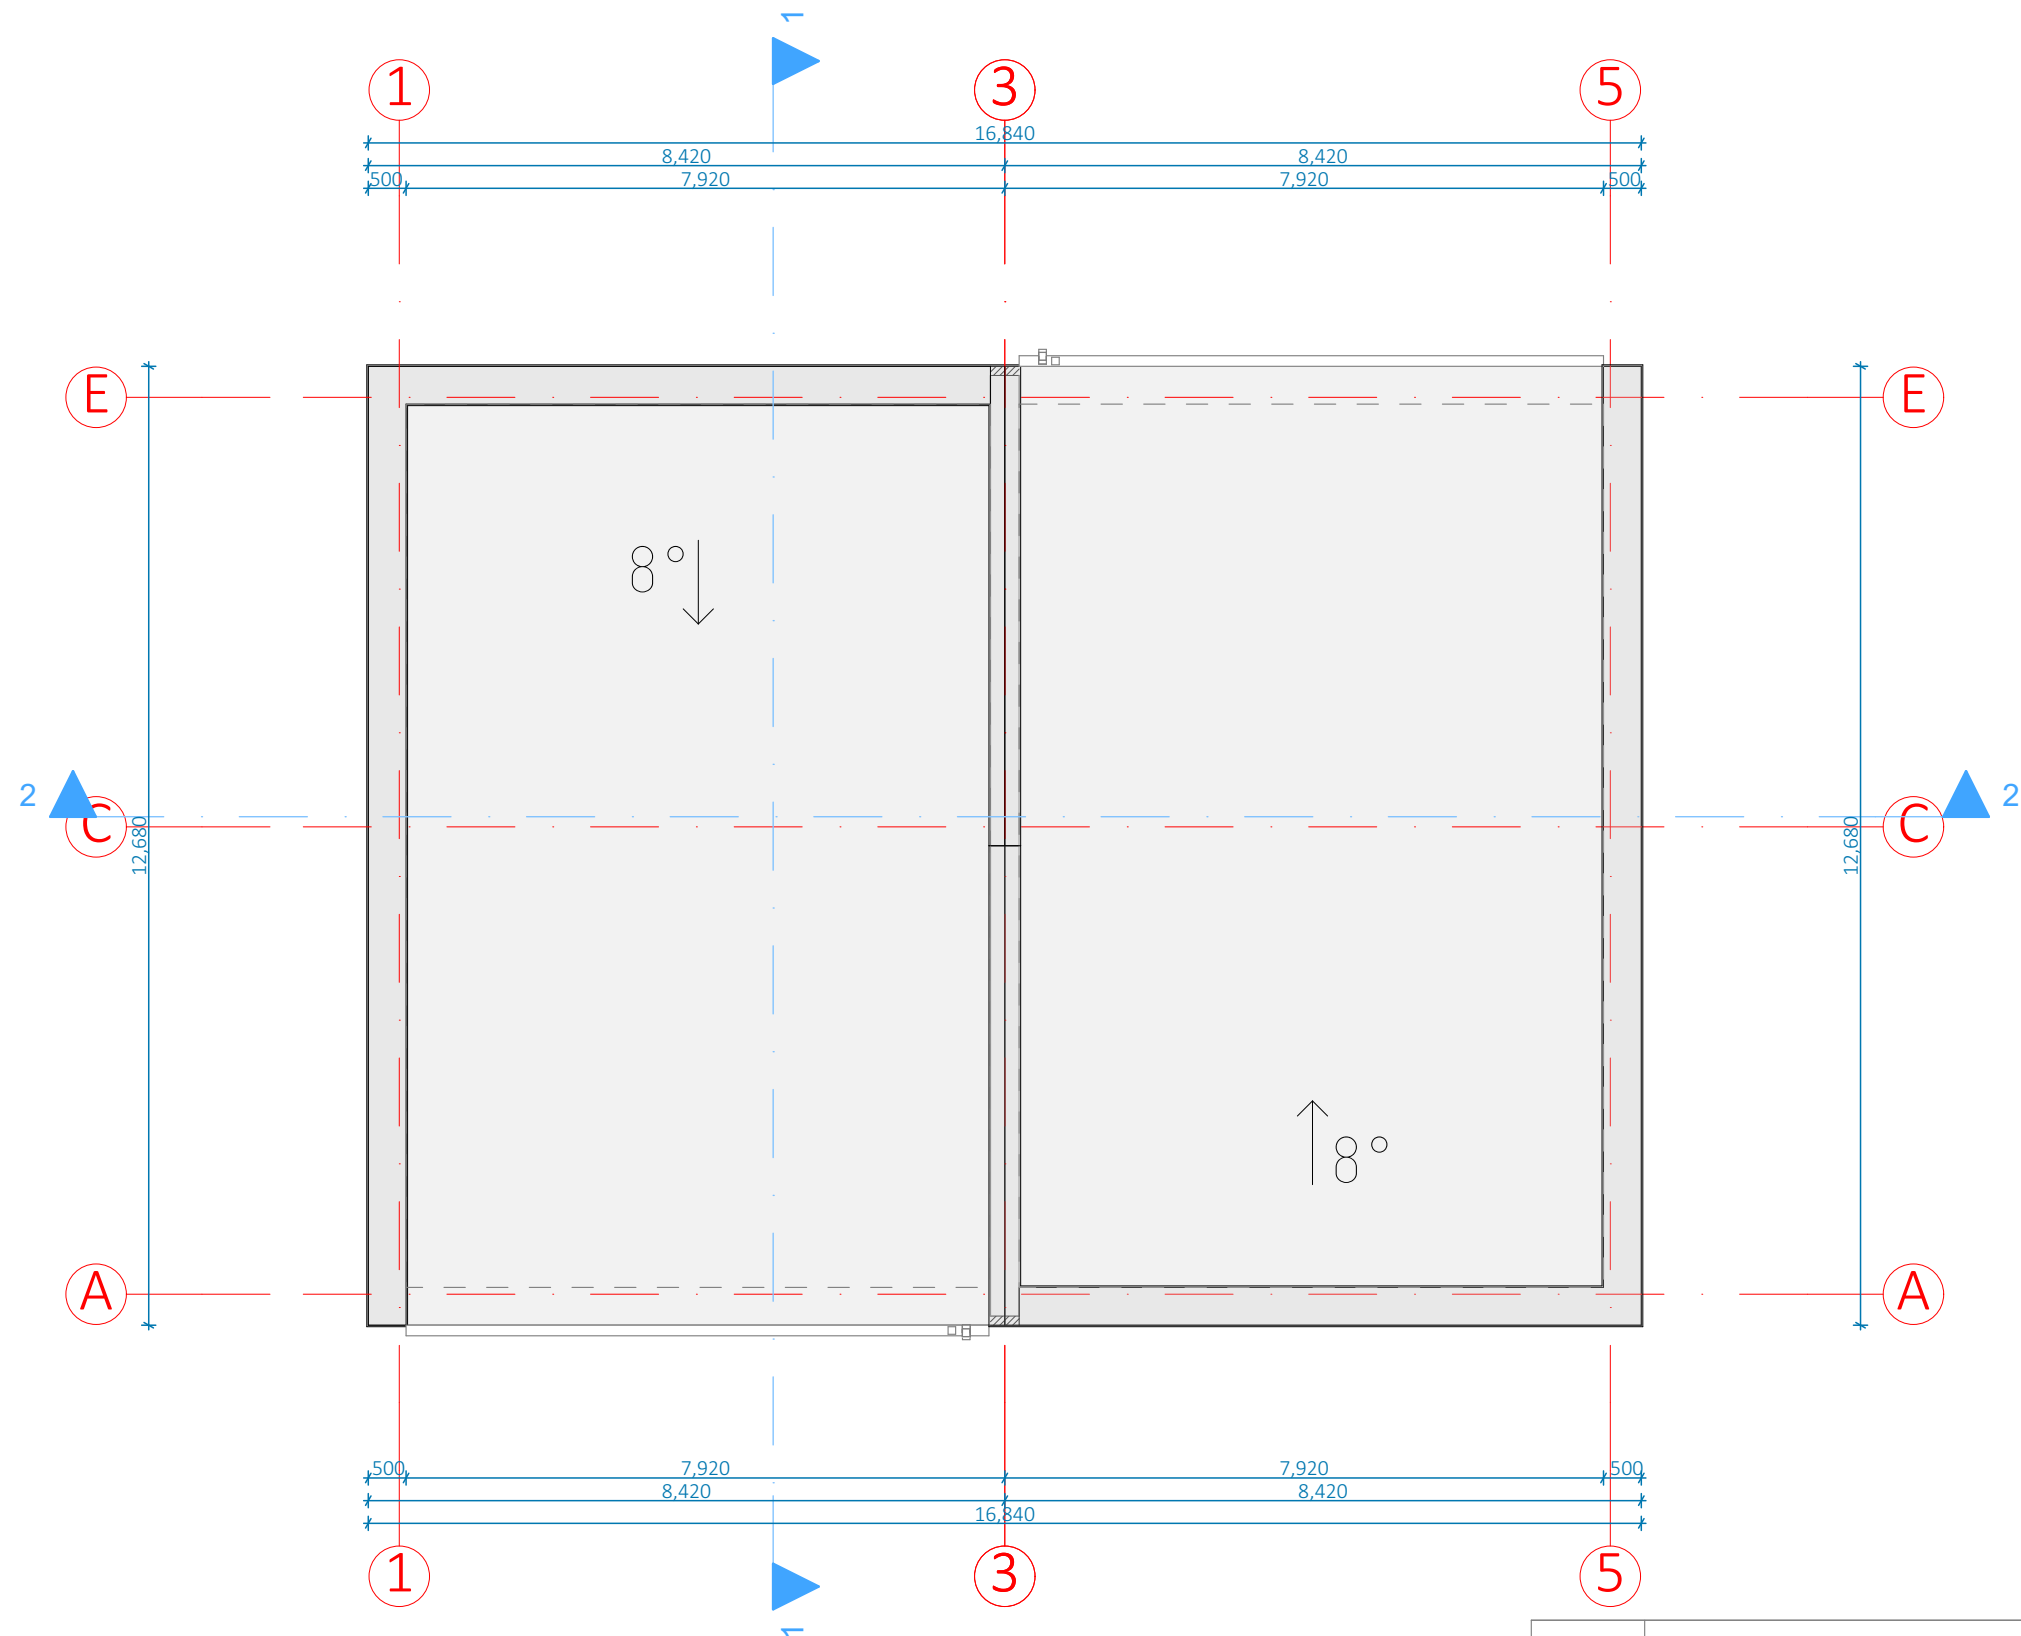


PASTABOS :
1. VISŲ GAMINIŲ MATMENIS TIKSLINTI VIETOJE.
2. VISUS GAMINIUS, MEDŽIAGAS IR SPALVAS
DERINTI SU PROJEKTŲ VADOVU AUTORINĖS
PRIEŽIŪROS METU.
3. TECHNINIO DARBO PROJEKTO SPRENDINIŲ
KEITIMUS DERINTI SU PROJEKTO VADOVU.

VALCUOTA KLASIKINĖ
SKARDA


±0.00=190.80

ATESTATO NR.	INDIVIDUALIOS VEIKLOS PAŽYMA 109767				Dvibučio gyvenamojo namo Laumžirgių g. 3, Vilnius, statybos projektas		
A 1868	PV.	M. RAIŠUTIS		2018	Stogo planas, M1:100	LAIDA	
A 1868	PDV.	M. RAIŠUTIS		2018		0	
	ARCH.	E. MULEVIČIŪTĖ		2018			
PP	Užsakovas:				MR-VE-180711-PP-SA3	LAPAS	LAPŲ
	V. E.					1	1

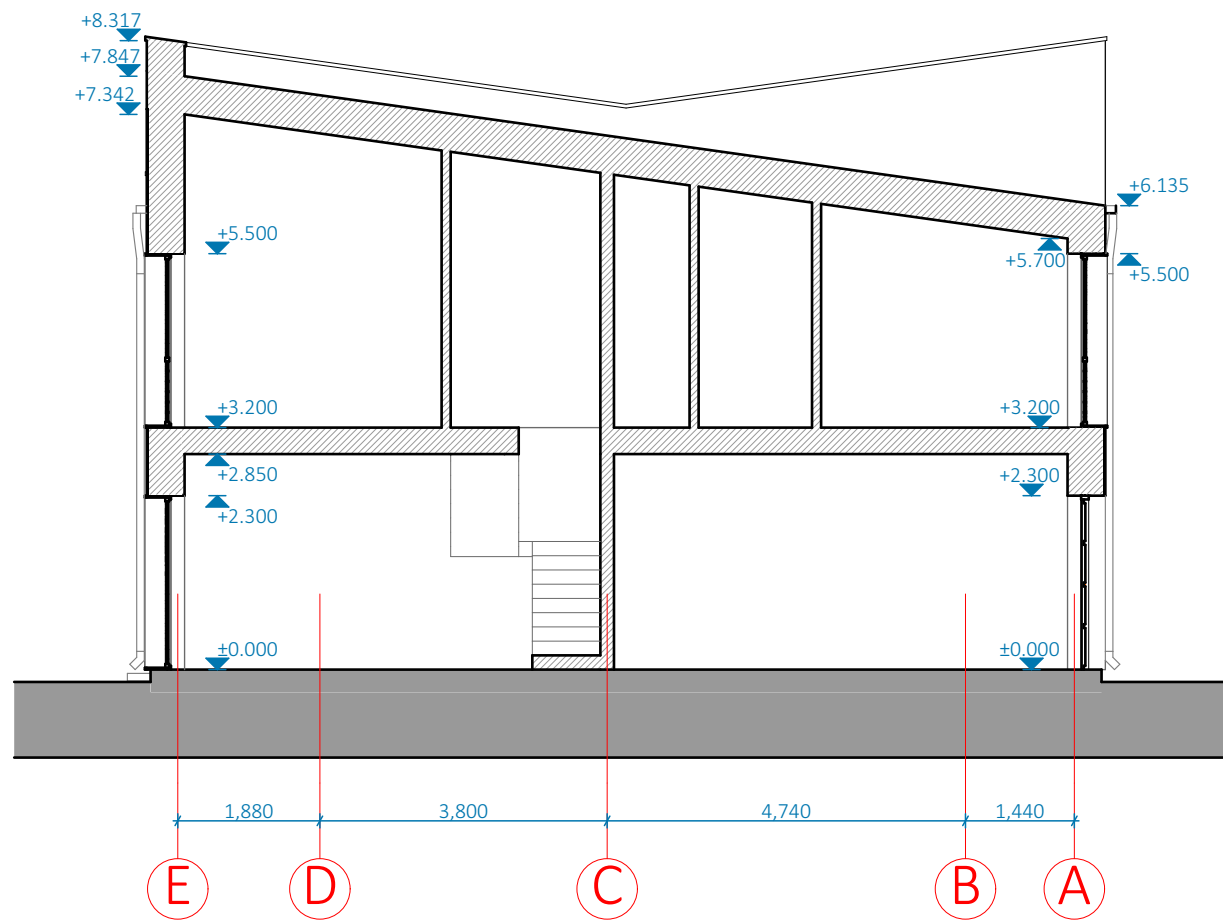

pjūvis 1-1

1:100

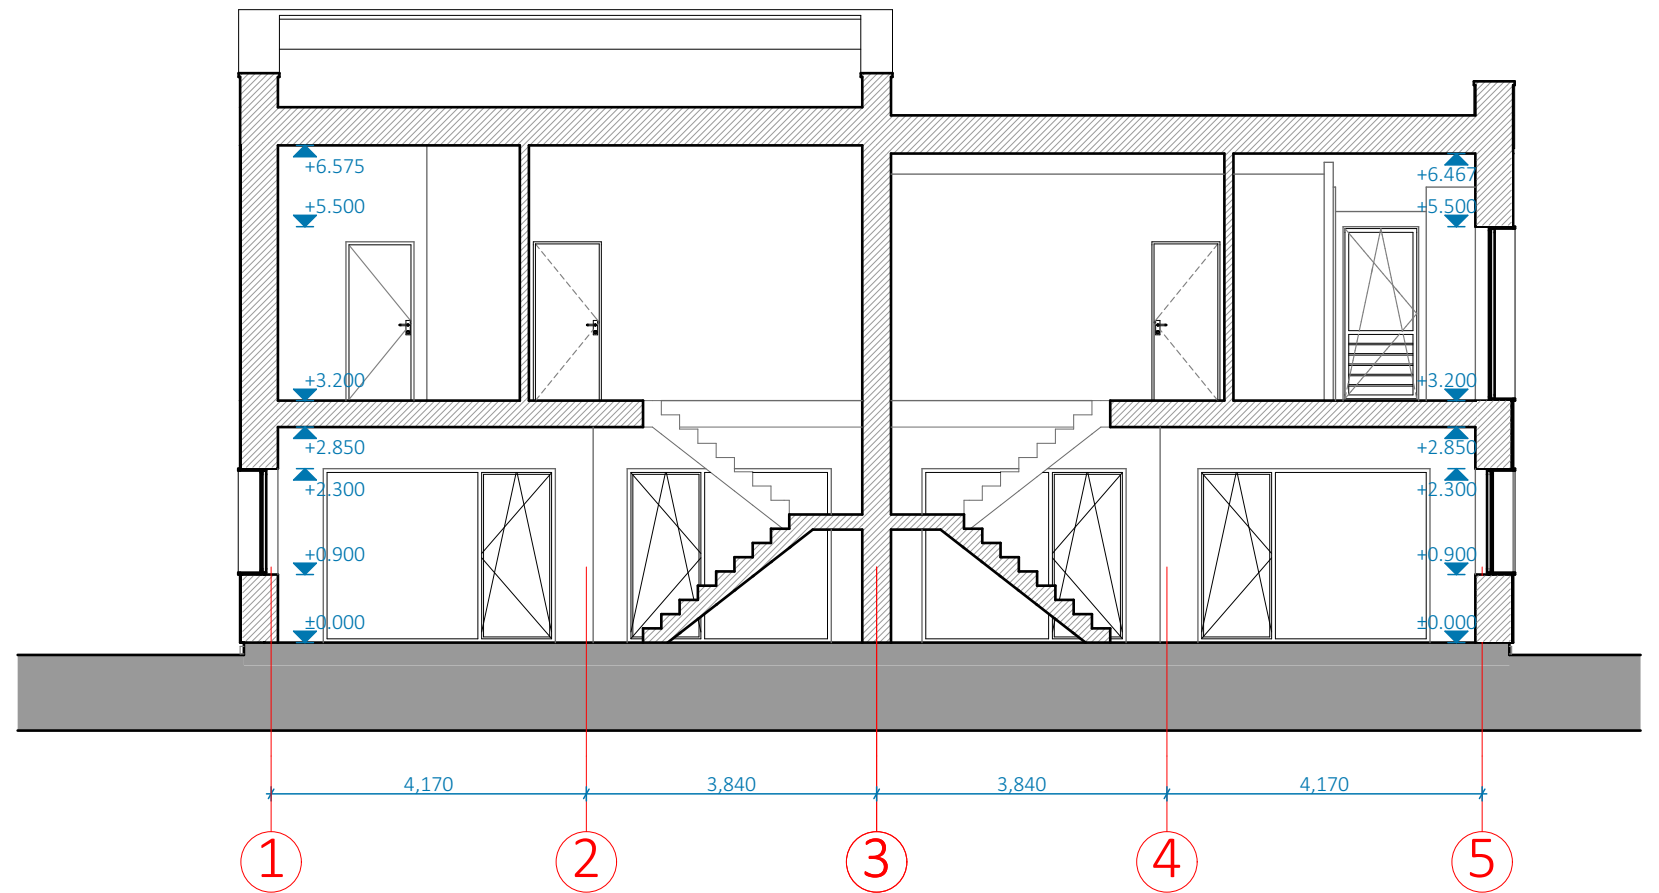


pjūvis 2-2

1:100

PASTABOS :
1. VISŲ GAMINIŲ MATMENIS TIKSLINTI VIETOJE.
2. VISUS GAMINIUS, MEDŽIAGAS IR SPALVAS
DERINTI SU PROJEKTŲ VADOVU AUTORINĖS
PRIEŽIŪROS METU.
3. TECHNINIO DARBO PROJEKTO SPRENDINIŲ
KEITIMUS DERINTI SU PROJEKTO VADOVU.

±0.00=190.80

ATESTATO NR.	INDIVIDUALIOS VEIKLOS PAŽYMA 109767			Dvibučio gyvenamojo namo Laumžirgių g. 3, Vilnius, statybos projektas		
A 1868	PV.	M. RAIŠUTIS	2018	Pjūviai 1-1, 2-2, M1:100	LAIDA	0
A 1868	PDV.	M. RAIŠUTIS	2018			
	ARCH.	E. MULEVIČIŪTĖ	2018			
PP	Užsakovas: V. E.			MR-VE-180711-PP-SA4	LAPAS 1	LAPŲ 1

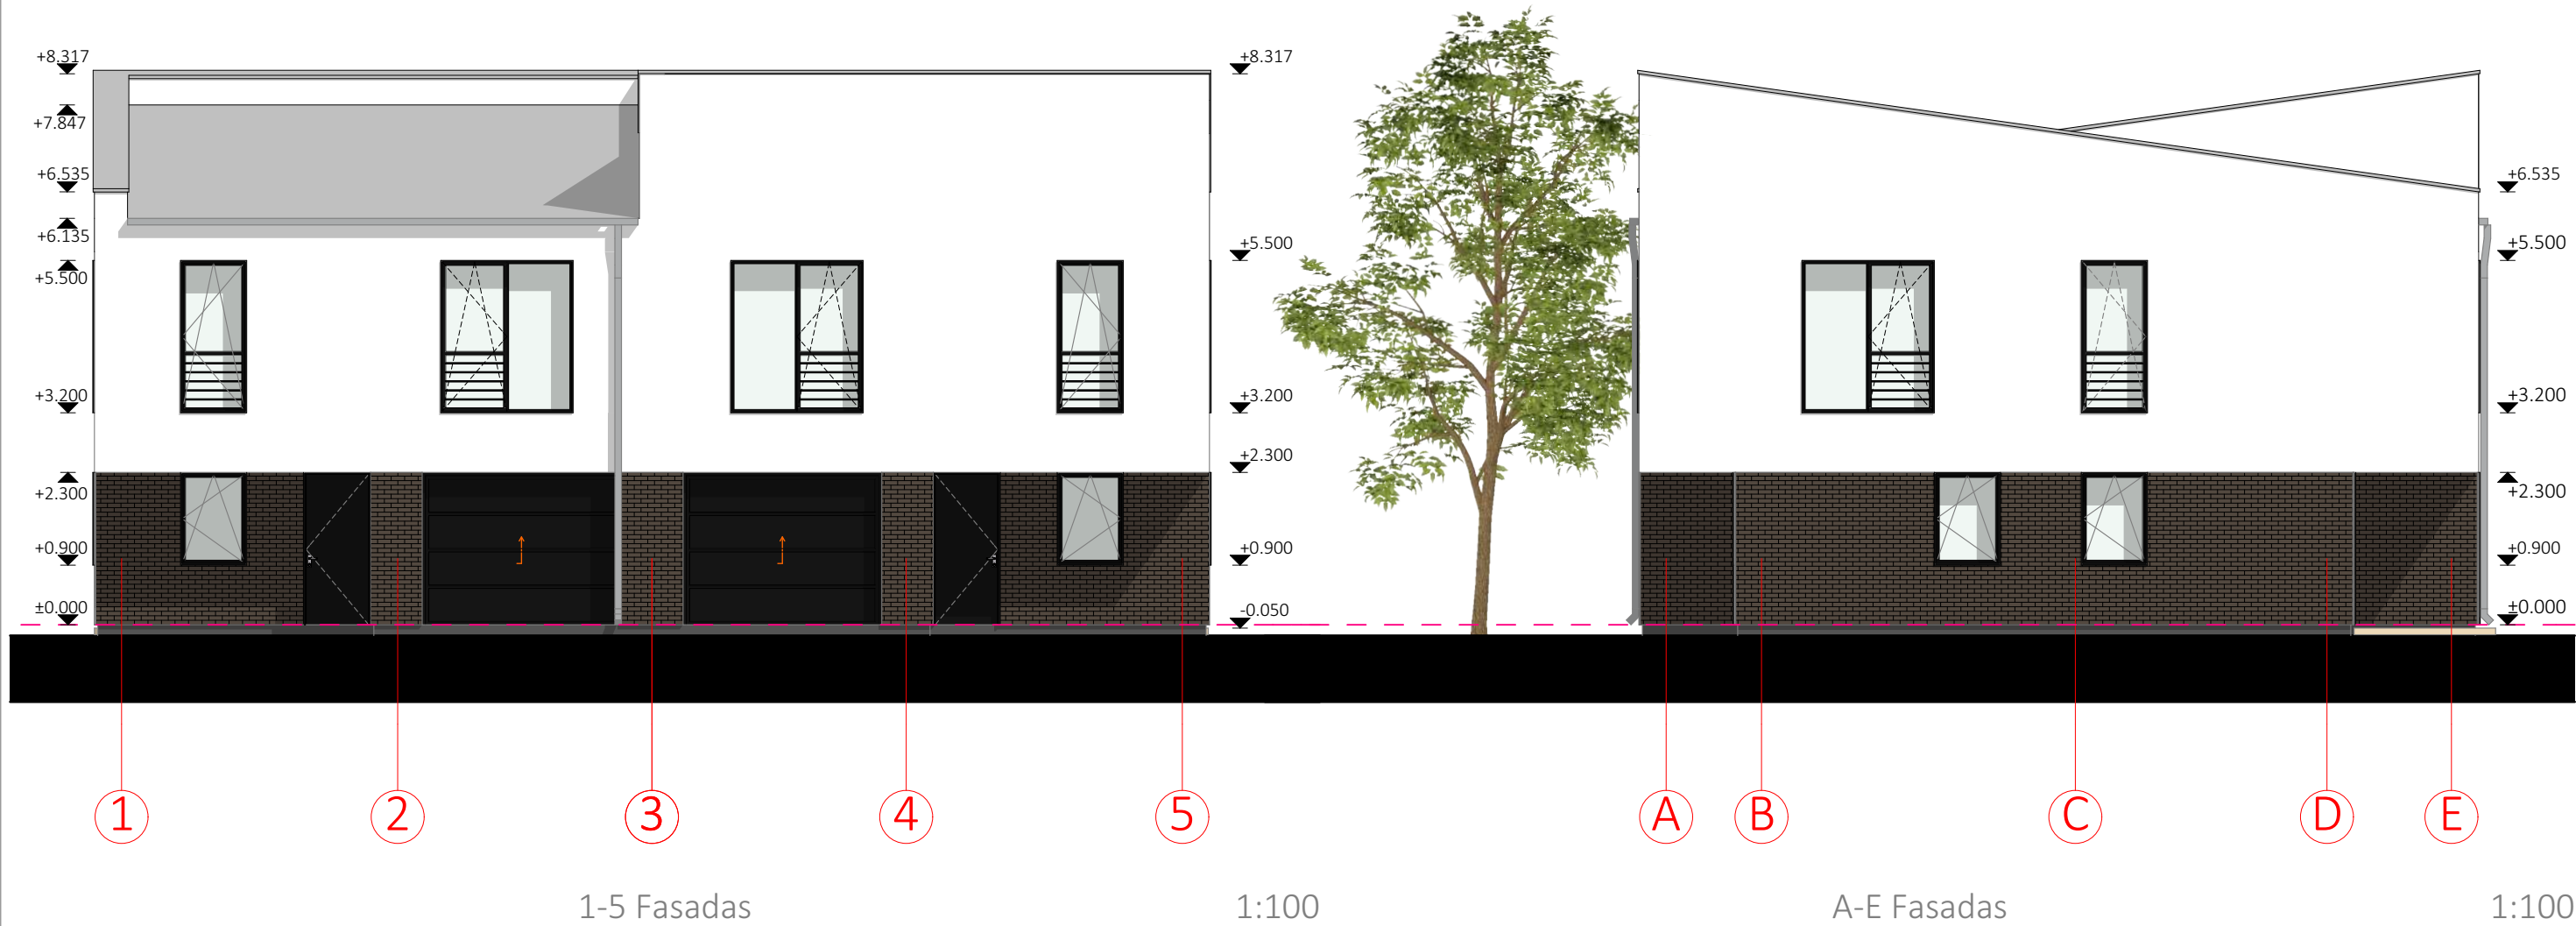

Apdaila:

Valcuota klasikinė skarda

Tinkas


Cokolis - tinkas

Klinkerio apdaila

±0.00=190.80

PASTABOS :
1. VISŲ GAMINIŲ MATMENIS TIKSLINTI VIETOJE.
2. VISUS GAMINIUS, MEDŽIAGAS IR SPALVAS
DERINTI SU PROJEKTŲ VADOVU AUTORINĖS
PRIEŽIŪROS METU.
3. TECHNINIO DARBO PROJEKTO SPRENDINIŲ
KEITIMUS DERINTI SU PROJEKTO VADOVU.


ATESTATO NR.	INDIVIDUALIOS VEIKLOS PAŽYMA 109767			Dvibučio gyvenamojo namo Laumžirgių g. 3, Vilnius, statybos projektas		
A 1868	PV.	M. RAIŠUTIS	2018	Fasadai 1-5, A-E, M1:100	LAIDA	
A 1868	PDV.	M. RAIŠUTIS	2018		0	
	ARCH.	E. MULEVIČIŪTĖ	2018			
PP	Užsakovas: V. E.			MR-VE-180711-PP-SA5	LAPAS 1	LAPŲ 1

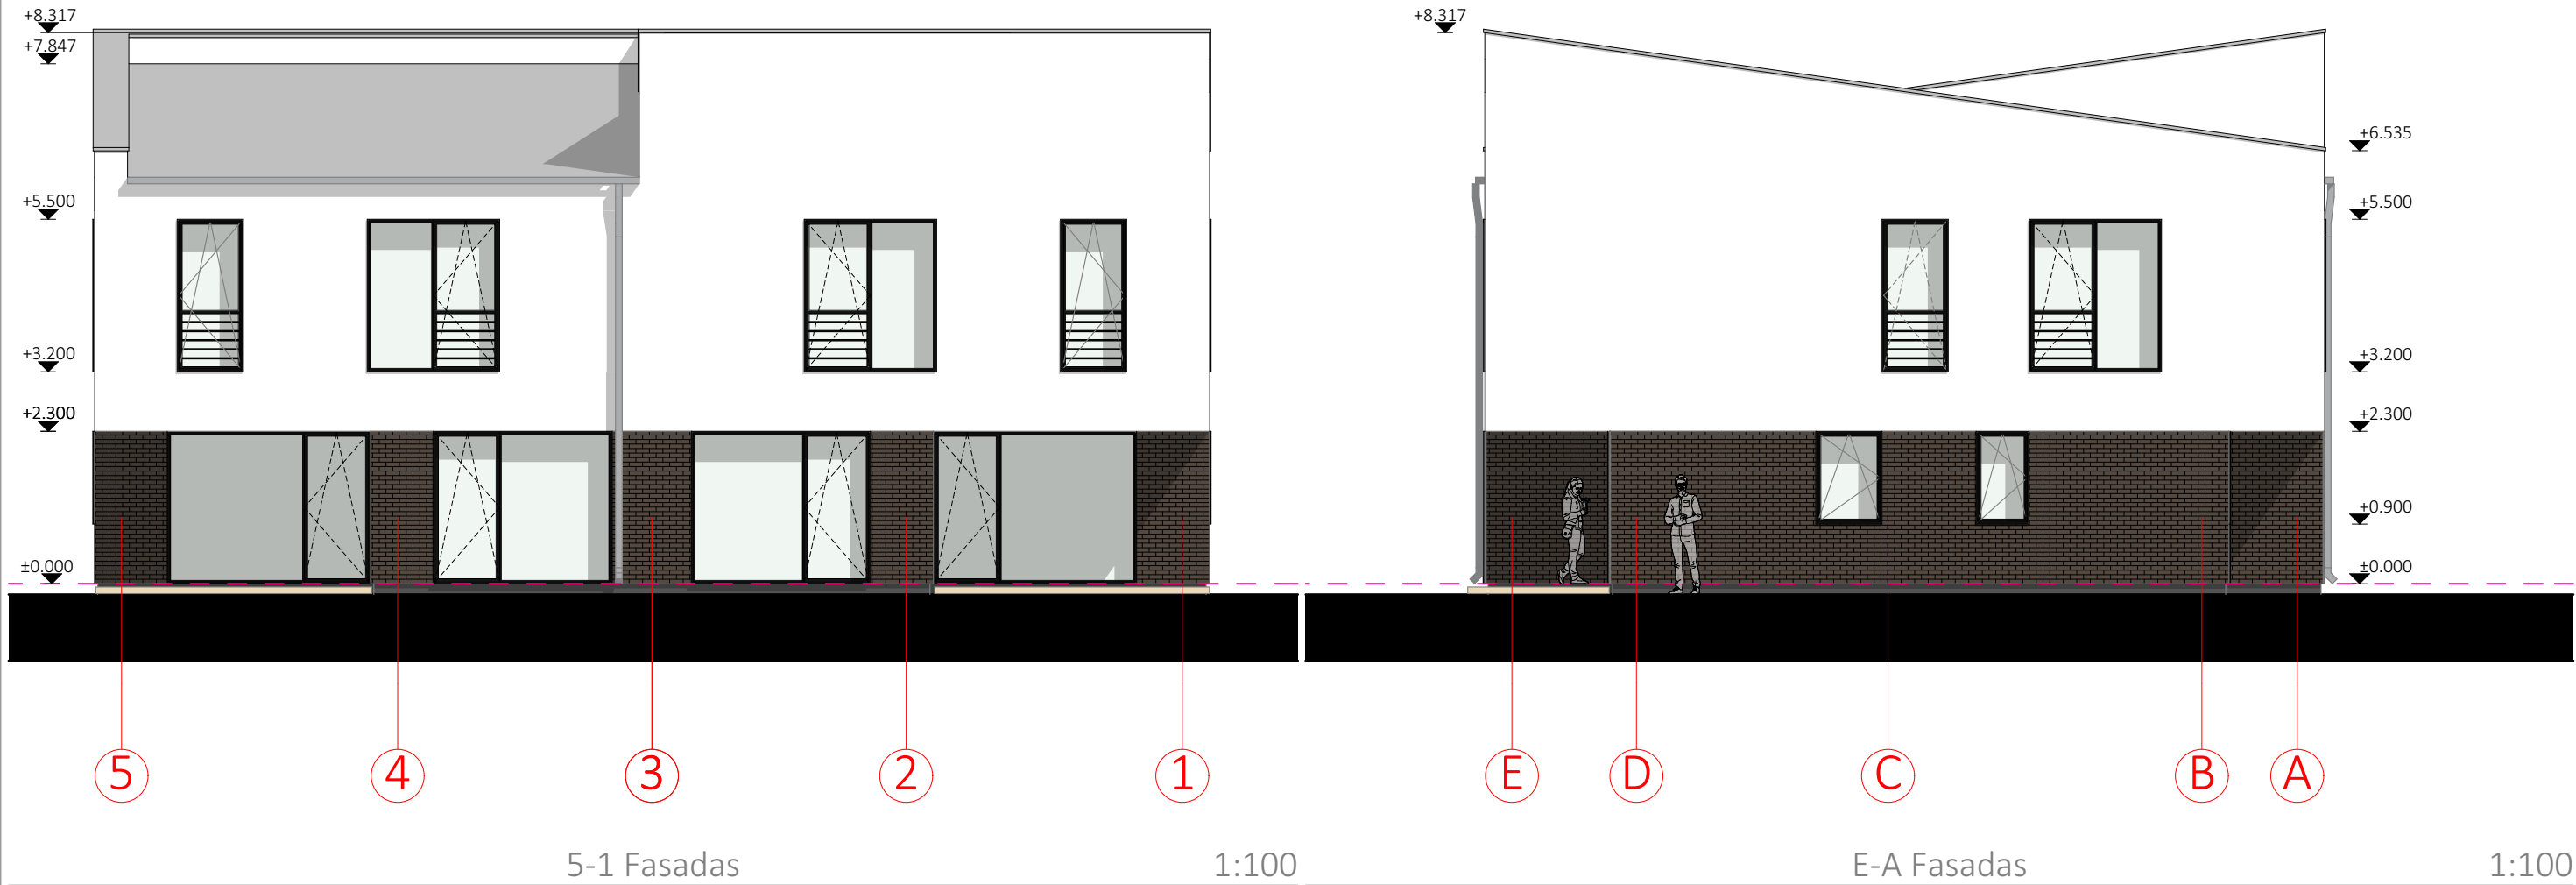

±0.00=190.80

- Apdaila:
- Valcuota klasikinė skarda
 - Tinkas
 - Cokolis - tinkas
 - Klinkerio apdaila

PASTABOS :
1. VISŲ GAMINIŲ MATMENIS TIKSLINTI VIETOJE.
2. VISUS GAMINIUS, MEDŽIAGAS IR SPALVAS
DERINTI SU PROJEKTŲ VADOVU AUTORINĖS
PRIEŽIŪROS METU.
3. TECHNINIO DARBO PROJEKTO SPRENDINIŲ
KEITIMUS DERINTI SU PROJEKTO VADOVU.

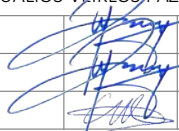ATESTATO NR.		INDIVIDUALIOS VEIKLOS PAŽYMA 109767				Dvibučio gyvenamojo namo Laumžirgių g. 3, Vilnius, statybos projektas			
A 1868	PV.	M. RAIŠUTIS		2018	Fasadai 5-1, E-A, M1:100			LAIDA	
A 1868	PDV.	M. RAIŠUTIS		2018				0	
	ARCH.	E. MULEVIČIŪTĖ		2018					
PP	Užsakovas: V. E.				MR-VE-180711-PP-SA6			LAPAS	LAPŲ
								1	1



±0.00=190.80

ATESTATO NR.	INDIVIDUALIOS VEIKLOS PAŽYMA 109767			Dvibučio gyvenamojo namo Laumžirgių g. 3, Vilnius, statybos projektas		
A 1868	PV.	M. RAIŠUTIS	2018	3D Vizualizacijos	LAPAS	LAPŲ
A 1868	PDV.	M. RAIŠUTIS	2018		0	
	ARCH.	E. MULEVIČIŪTĖ	2018			
PP	Užsakovas: V. E.			MR-VE-180711-PP-SA7	1	1