


VILNIAUS MIESTO SAVIVALDYBĖS NAUJAMIESČIO SENIŪNIJOS
A. Jakšto g. Nr. 20
ADRESŲ NUMERIŲ KEITIMO/SUTEIKIMO PLANAS

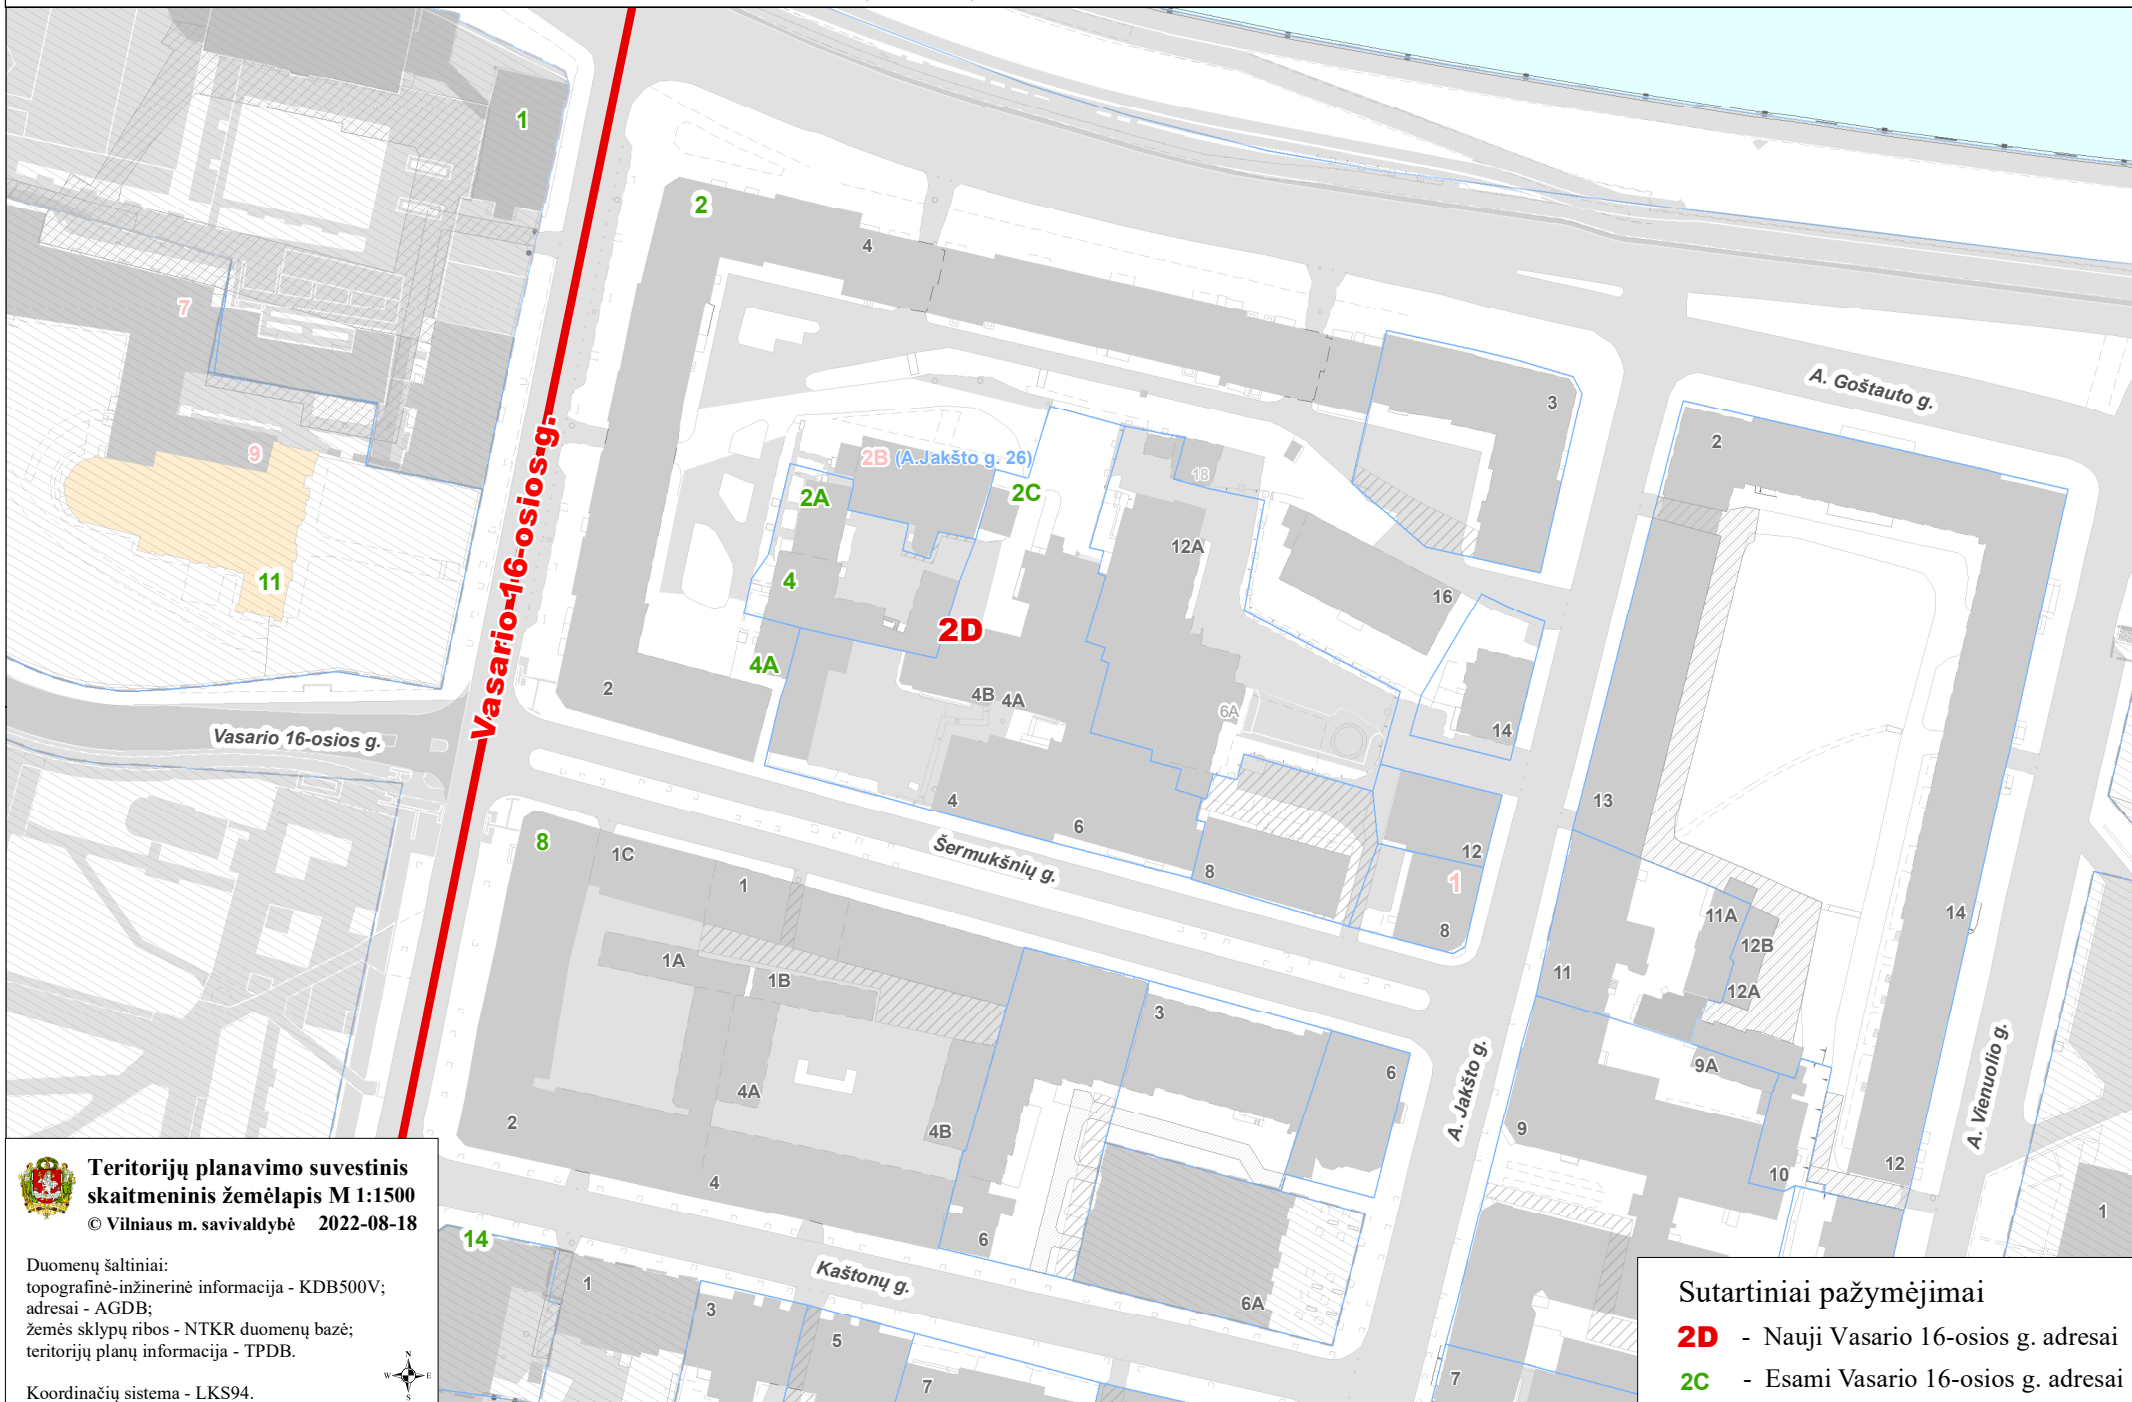

Teritorijų planavimo suvestinis
skaitmeninis žemėlapis M 1:1500
© Vilniaus m. savivaldybė 2022-08-18

Duomenų šaltiniai:
topografinė-inžinerinė informacija - KDB500V;
adresai - AGDB;
žemės sklypų ribos - NTKR duomenų bazė;
teritorijų planų informacija - TPDB.

Koordinacių sistema - LKS94.



Sutartiniai pažymėjimai

- 2D** - Nauji Vasario 16-osios g. adresai
- 2C** - Esami Vasario 16-osios g. adresai