


# VILNIAUS MIESTO GATVIŲ, SKVERŲ, AIKŠČIŲ IR TILTŲ IŠDĖSTYMO PLANAS M 1:5 500

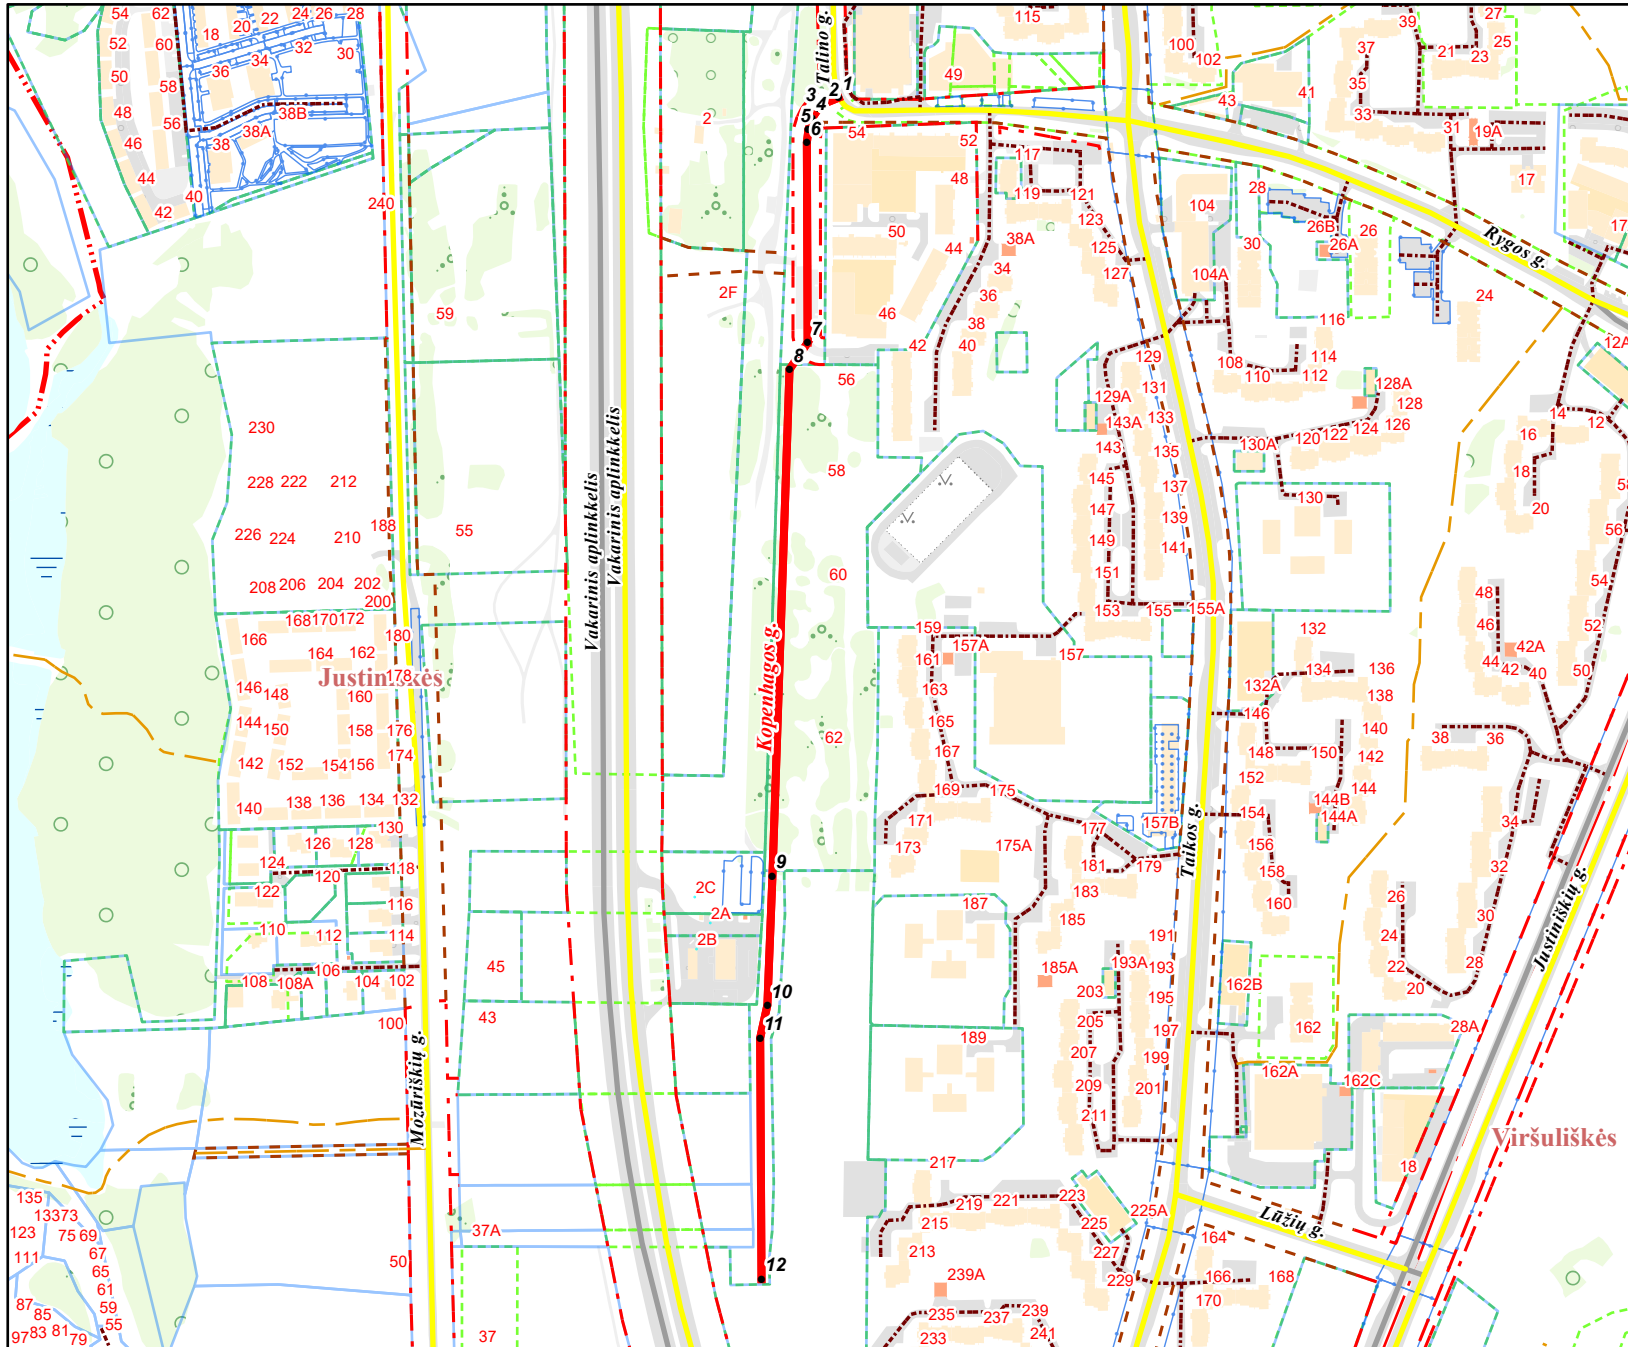

PAVADINIMŲ GATVĖMS, PASTATAMS, STATINIAMS IR KITIEMS OBJEKTAMS SUTEIKIMO, KEITIMO IR ĮTRAUKIMO Į APSKAITĄ TVARKOS APRAŠO I PRIEDAS

Vilniaus miesto savivaldybės tarybos  
2023 m. \_\_\_\_\_ d. sprendimo Nr. \_\_\_\_\_  
\_\_\_\_\_ priedas

Kartografinis pagrindas	KDB 500V
Gatvės taškų koordinacių nustatymo būdas	Grafinis

## GATVIŲ TAŠKŲ KOORDINACIŲ ŽINIARAŠTIS

### Kopėnagos g. - taškų Nr. plane 1 - 12

NR.PLANE	X	Y
1	6065406,14	578012,33
2	6065402,11	578002,15
3	6065398,31	577997,78
4	6065391,41	577993,06
5	6065382,96	577990,32
6	6065373,46	577989,19
7	6065227,97	577989,81
8	6065208,6	577976,64
9	6064840,24	577964,11
10	6064746,16	577960,55
11	6064722,28	577955,27
12	6064547,05	577956,26

PATEIKIA:  
Vilniaus miesto savivaldybės administracijos  
Žemės administravimo ir GIS poskyrio vedėja

### KEIČIAMŲ ADRESAI:

Talino g. Nr. 2F; Rygos g. 56, 58, 60, 62