


VILNIAUS MIESTO SAVIVALDYBĖS PANERIŲ SENIŪNIJOS
KULOKISKIŲ G. (buv. Lentvario g., Mūrinės Vokės g.)
 ADRESŲ NUMERIŲ KEITIMO/SUTEIKIMO PLANAS

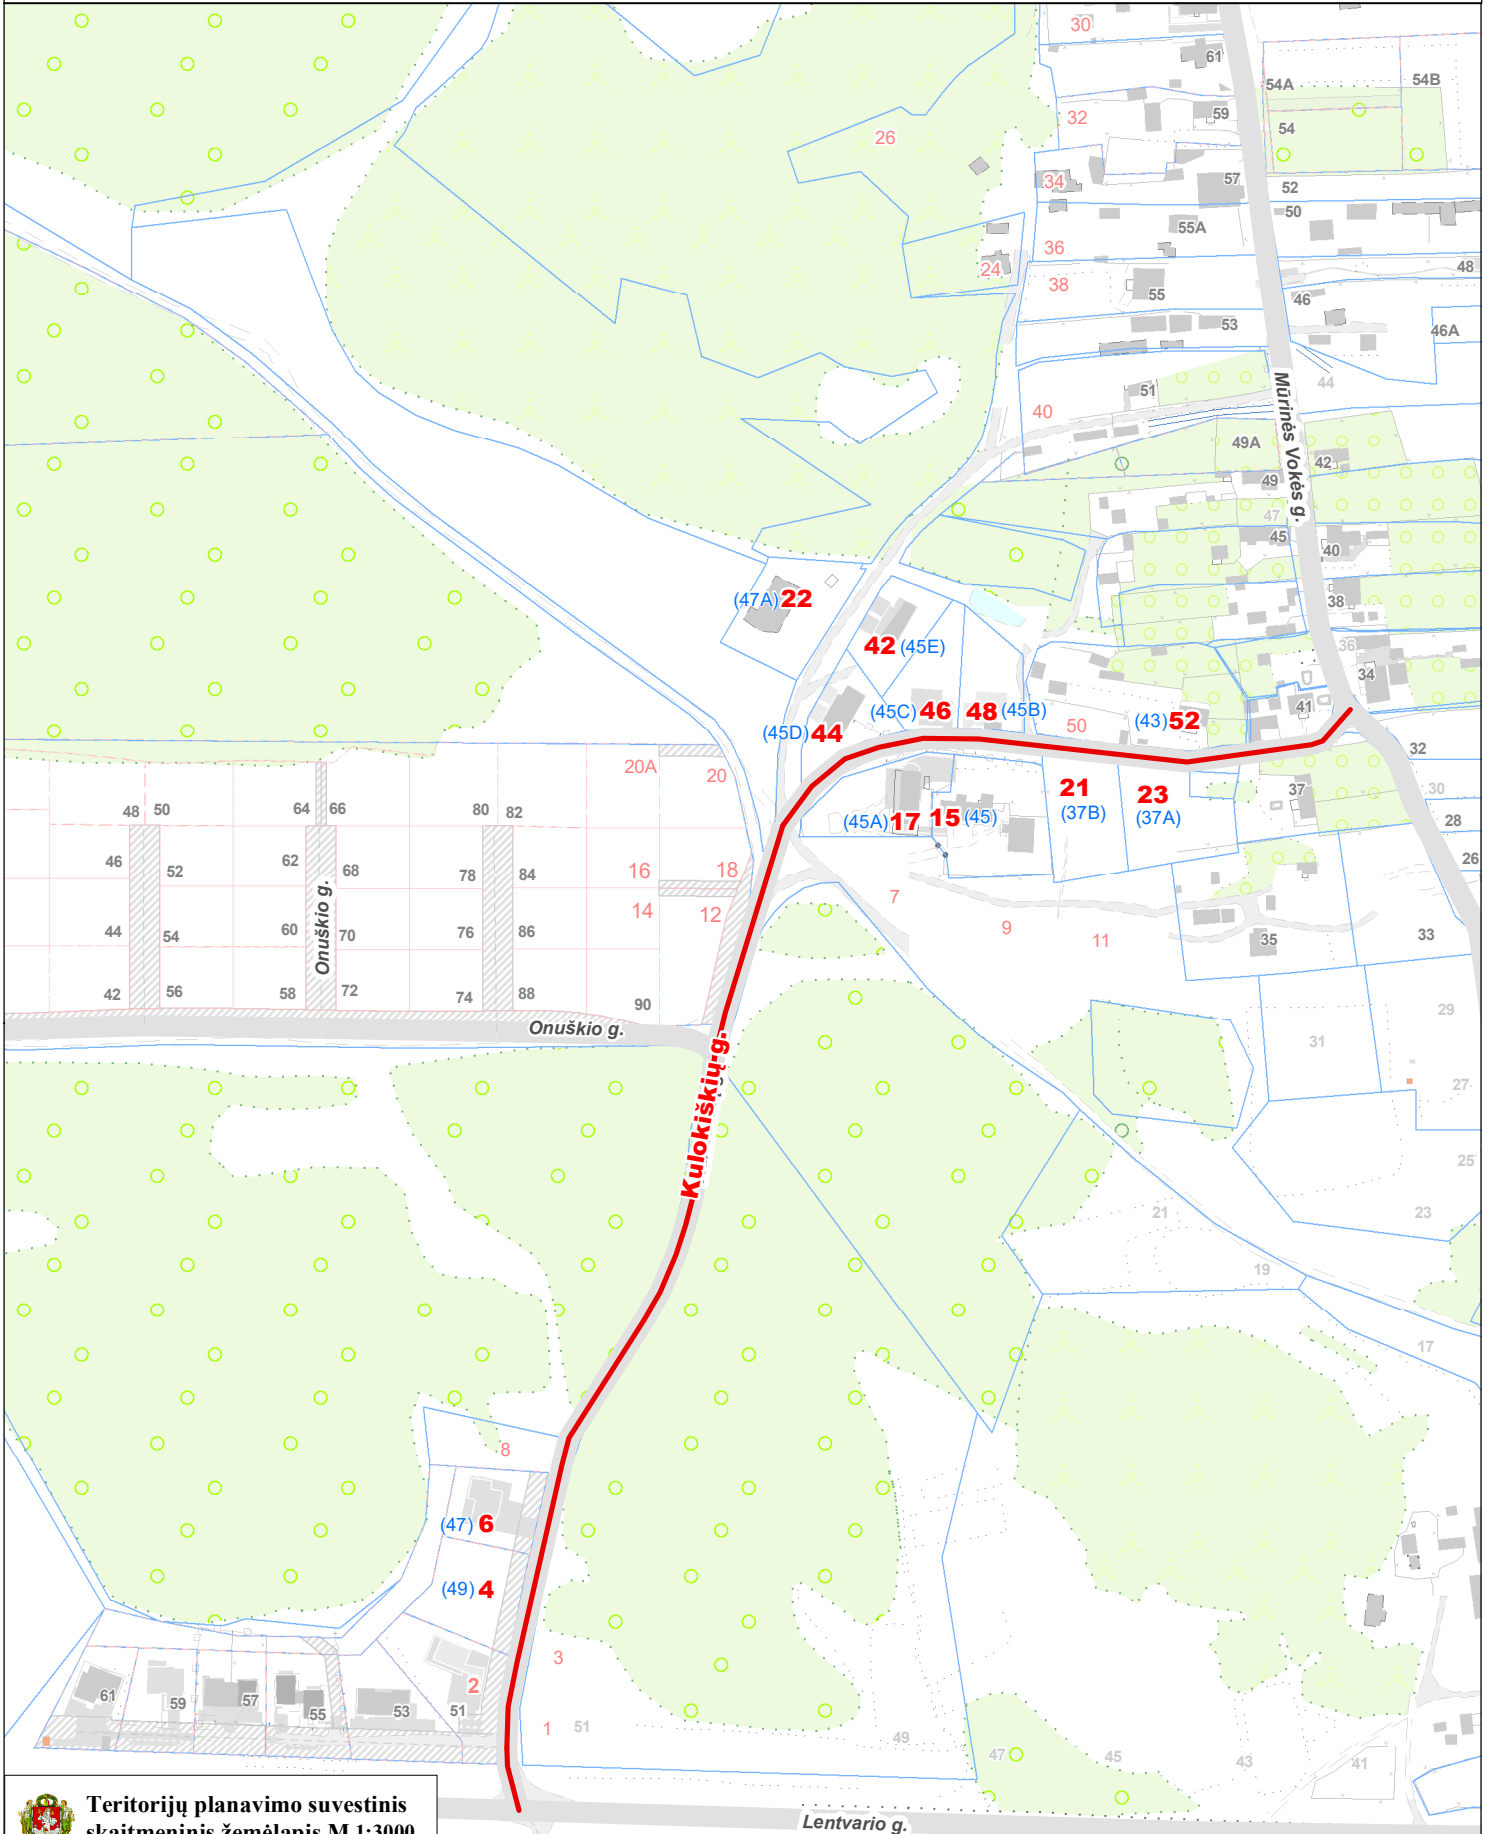

**Teritorijų planavimo suvestinis
 skaitmeninis žemėlapis M 1:3000**
 © Vilniaus m. savivaldybė 2021-01-20

Duomenų šaltiniai:
 topografinė-inžinerinė informacija - KDB500V;
 adresai - AGDB;
 žemės sklypų ribos - NTKR duomenų bazė;
 teritorijų planų informacija - TPDB.

Koordinacių sistema - LKS94.



Sutartiniai pažymėjimai

4 - Nauji Kulokiškių g. adresai

49 - Buvę adresai