


Naurojus Vilnos sen.

34p. 4

VILNAUS MIESTO GATVIŲ IŠDĖSTYMO PLANAS M 1 : 3000

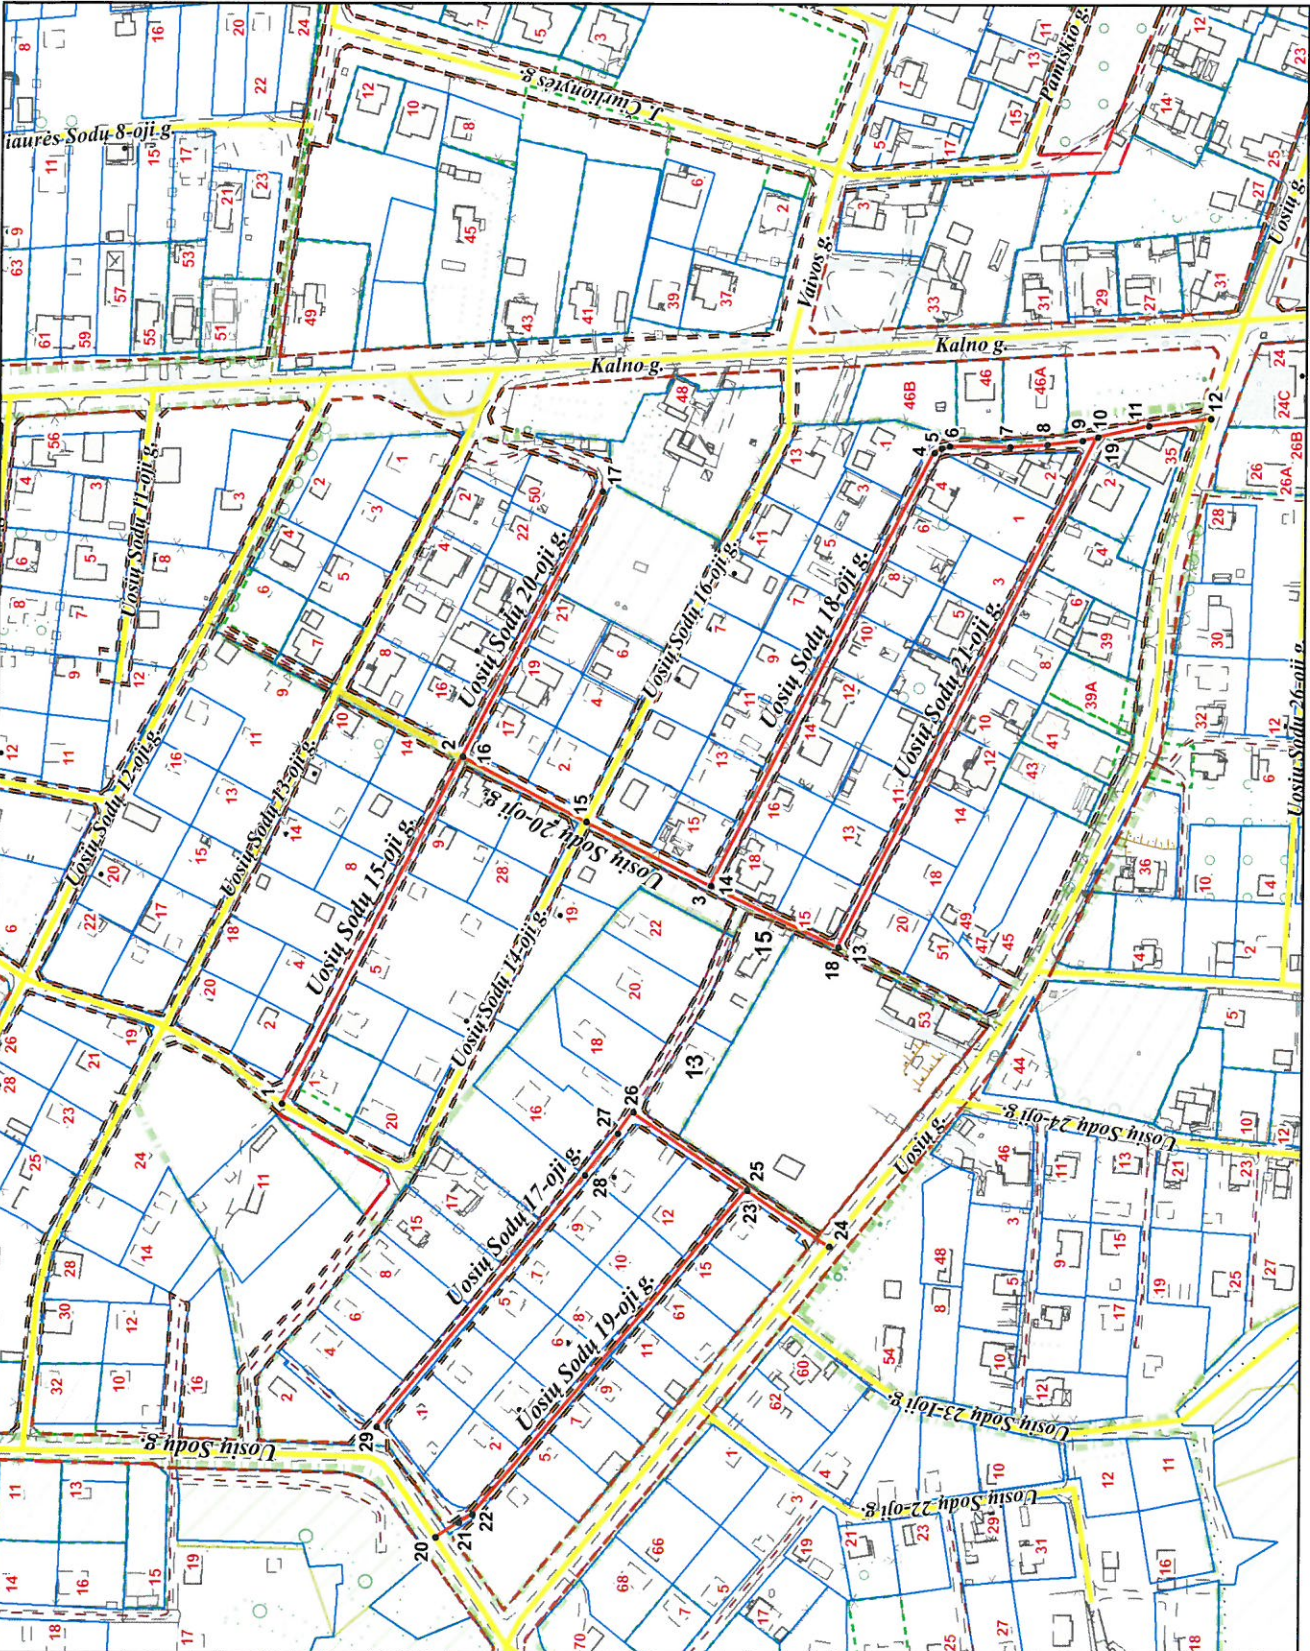

PAVADINIMŲ GATVĖMS, PASTATAMS, STATINIAMS IR KITIEMS OBJEKTAMS SUTEKIMO, KEITIMO IR IŠTRAUKIMO Į APSKAITĄ TVARKOS APRAŠO I PRIEDAS

Vilniaus miesto savivaldybės tarybos 2018 m. _____ d. sprendimo Nr. _____ priedas

Kartografinis pagrindas	KDB 500V
Gatvės taškų koordinatų nustatymo būdas	Grafinis

GATVIŲ TAŠKŲ KOORDINAČIŲ ŽINIARAŠTIS

- Uosių Sodų 15-oji g. - taškų Nr. plane 1 - 2
- Uosių Sodų 18-oji g. - taškų Nr. plane 3 - 12
- Uosių Sodų 20-oji g. - taškų Nr. plane 13 - 17
- Uosių Sodų 21-oji g. - taškų Nr. plane 18 - 19
- Uosių Sodų 19-oji g. - taškų Nr. plane 20 - 23
- Uosių Sodų 17-oji g. - taškų Nr. plane 24 - 29

NR. PLANE	X	Y
1	6064099,04	589492,89
2	6064028,2	589630,91
3	6063929,17	589579,9
4	6063842,08	589752,25
5	6063839,34	589754,01
6	6063836,08	589754,91
7	6063811,95	589754,58
8	6063797,12	589755,55
9	6063783,3	589757,14
10	6063777,26	589758,48
11	6063757	589762,98
12	6063732,04	589765,93
13	6063678,55	589555,67
14	6063929,17	589579,9
15	6063979,07	589605,25
16	6064028,2	589630,91
17	6063973,71	589736,27
18	6063878,55	589555,67
19	6063777,26	589758,48
20	6064036,63	589320,31
21	6064027,5	589326,13
22	6064022,19	589329,52
23	6063914,03	589459,02
24	6063881,21	589436,73
25	6063914,03	589459,02
26	6063959,47	589489,86
27	6063965,55	589481,26
28	6063978,45	589464,59
29	6064060,47	589364,45

KEIČIAMŲ ADRESŲ:

ADRESAS
Uosių Sodų 17-oji g. 13
Uosių Sodų 17-oji g. 15

PATEIKIA:
 Vilniaus miesto savivaldybės administracijos
 Miesto plėtros departamento direktoriaus pavadojoja