




Žvėryno rajono plano (registro Nr. T00054568) sprendinių koregavimas sklype Latvių g. 9 Sprendiniai M 1:500

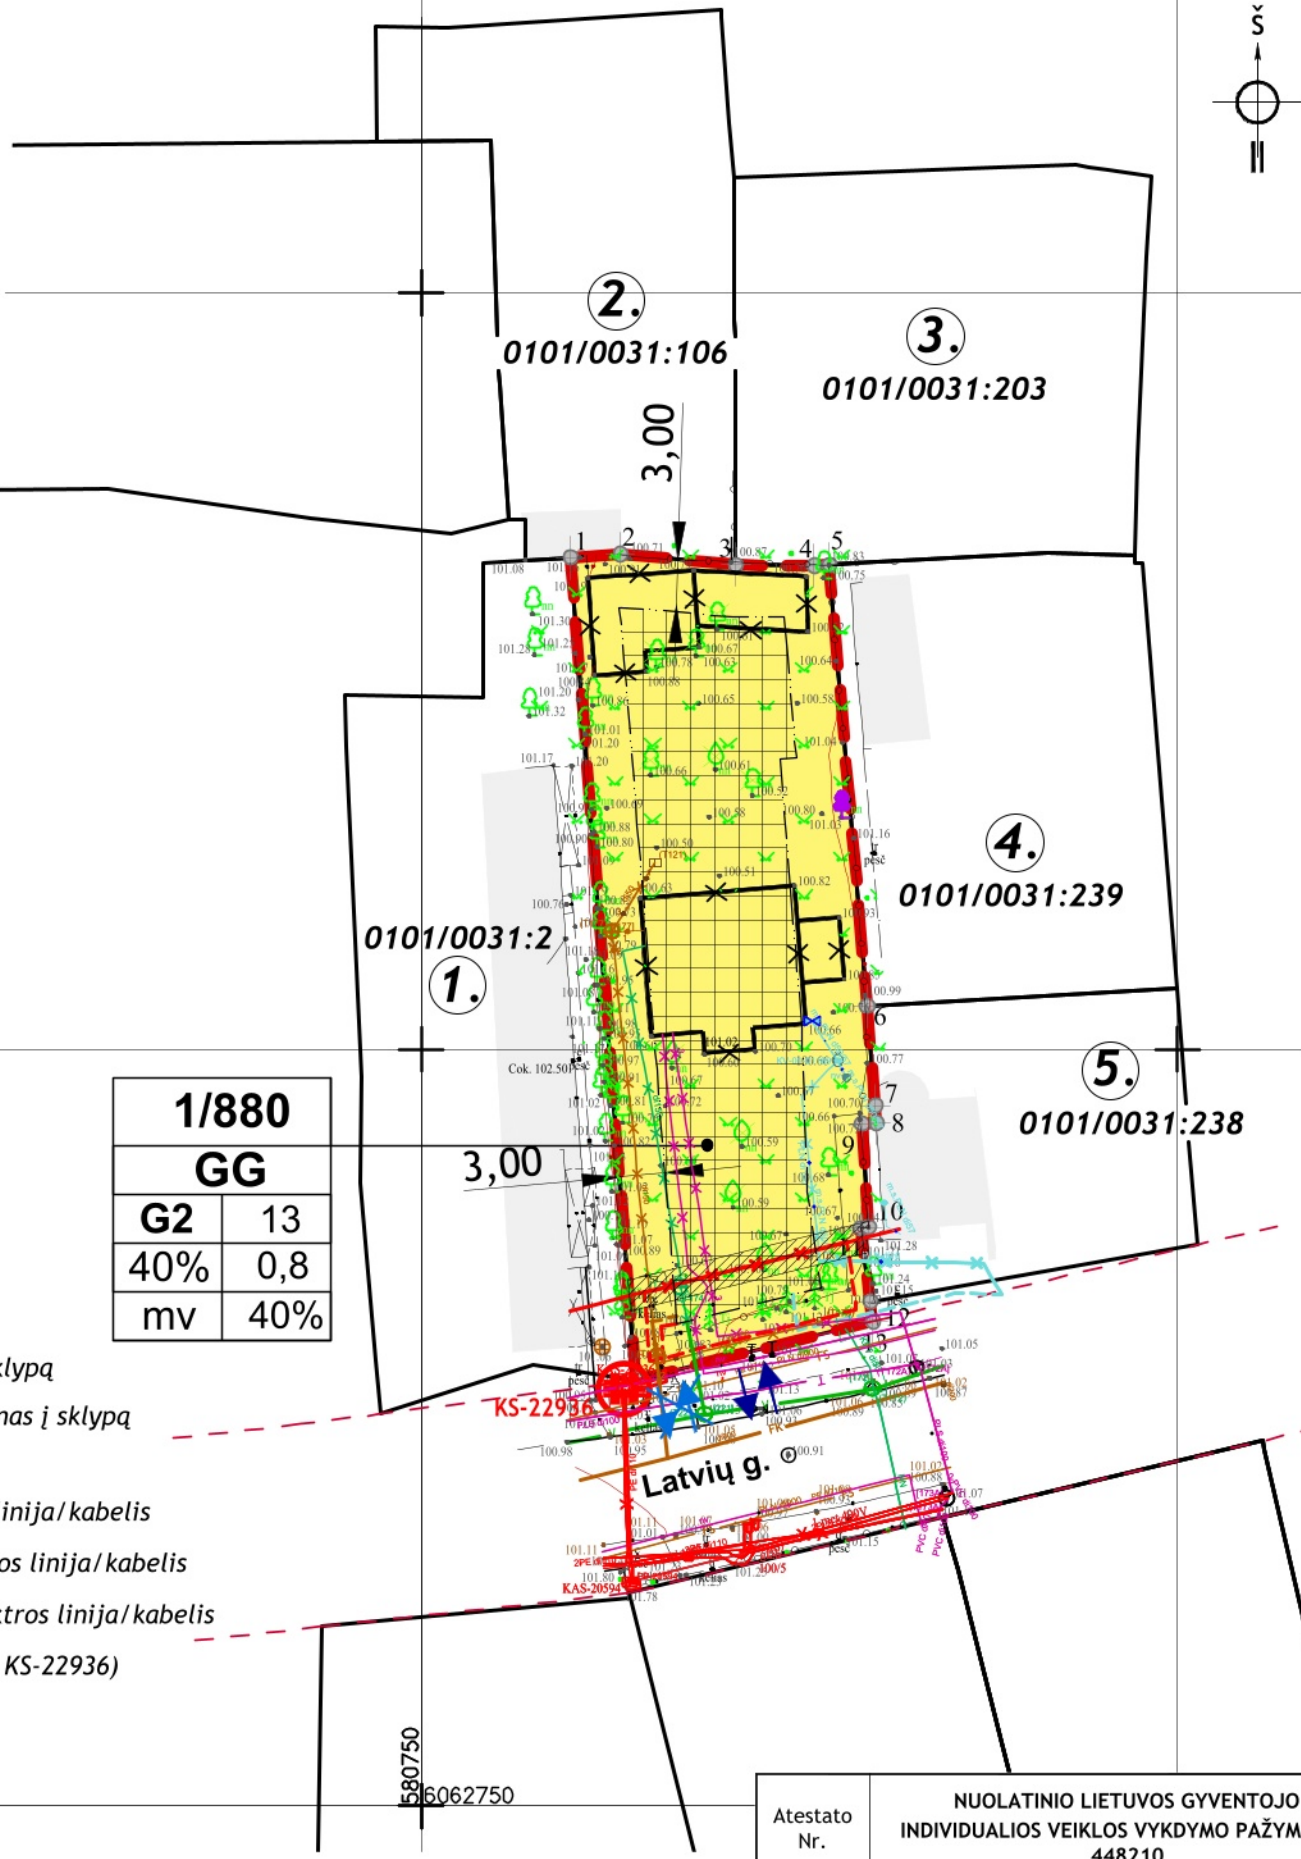

1/880	
GG	
G2	13
40%	0,8
mv	40%

Sutartiniai ženklai

- Detaliojo plano koregavimo riba
- GG Gyvenamoji teritorija
- Pastatų statybos zona
- Statybos riba
- Griaujami statiniai
- Kertami medžiai
- Saugomas medis (ažuolas)
- Saugomo medžio lajos projekcija
- Saugomo medžio šaknų apsaugos zona
- 0101/0031:203 Esamų sklypų ribos ir jų kadastriniai Nr.
- 1. Gretimų sklypų eilės numeris
- 1 Koreguojamo sklypo kampų taškai
- Planuojamas įvažiavimas/išvažiavimas į sklypą
- Naikinamas esamas įvažiavimas/išvažiavimas į sklypą
- Gatvės raudonoji linija
- Esama žemos įtampos požeminė elektros linija/kabelis
- Iškeliamas žemos įtampos požeminė elektros linija/kabelis
- Planuojama žemos įtampos požeminė elektros linija/kabelis
- Naujos galios apskaitos spinta (pakeičiant KS-22936)
- Iškeliamas servitutas
- Naikinama požeminė dujotiekio linija
- Planuojama požeminė dujotiekio linija
- Esama požeminė vandentiekio linija
- Naikinama požeminė vandentiekio linija
- Esama savitakinė buitinių nuotekų linija
- Naikinama savitakinė buitinių nuotekų linija
- Esama slėginė buitinių nuotekų linija
- Naikinama slėginė buitinių nuotekų linija
- Esami požeminiai ryšių kabeliai/laidai
- Naikinami požeminiai ryšių kabeliai/laidai
- Planuojama savitakinė buitinių nuotekų linija
- Esama slėginė buitinių nuotekų linija
- Esami požeminiai ryšių kabeliai/laidai
- Naikinami požeminiai ryšių kabeliai/laidai

Atestato Nr.	NUOLATINIO LIETUVOS GYVENTOJO INDIVIDUALIOS VEIKLOS VYKDYMO PAŽYMA NR. 448210		OBJEKTAS: ŽVĒRYNO RAJONO PLANO (REGISTRO NR. T00054568) SPRENDINIŲ KOREGAVIMAS SKLYPE LATVIŲ G. 9	
	Etapas DP		SUSISIEKIMO IR INŽINERINĖS INFRASTRUKTŪROS BRĒŽINYS M 1:500	
ORGANIZATORIUS: Vilniaus miesto savivaldybės administracijos direktorius			Lapas	Lapų
			1	1