


**SUTARTINIAI ŽYMĖJIMAI**

	Detaliojo plano galiojimo riba
	Keičiamų sprendinių sklypo riba
	Sklypų ribos
	Užstatymo ribos
	Koreguojama užstatymo riba
	Nauja užstatymo riba
	Upės apsaugos juosta
	Vienbučių ir dvibučių gyvenamųjų pastatų statybos
	Užstatyti leidžiama teritorija
<b>2/2203</b>	Sklypo Nr. / Sklypo plotas m <sup>2</sup>
<b>Želdynai</b>	
	1,2,3 Pirminiame DP pažymėti saugomais, natūroje šių medžių nėra
	23,25 Pirminiame DP kertami medžiai
	Kertama liepa d54
	Išsaugomas ąžuolas d66
	Atsodinami medžiai 10 vnt.
	Kompensacinių krūmų vieta 455 m <sup>2</sup>

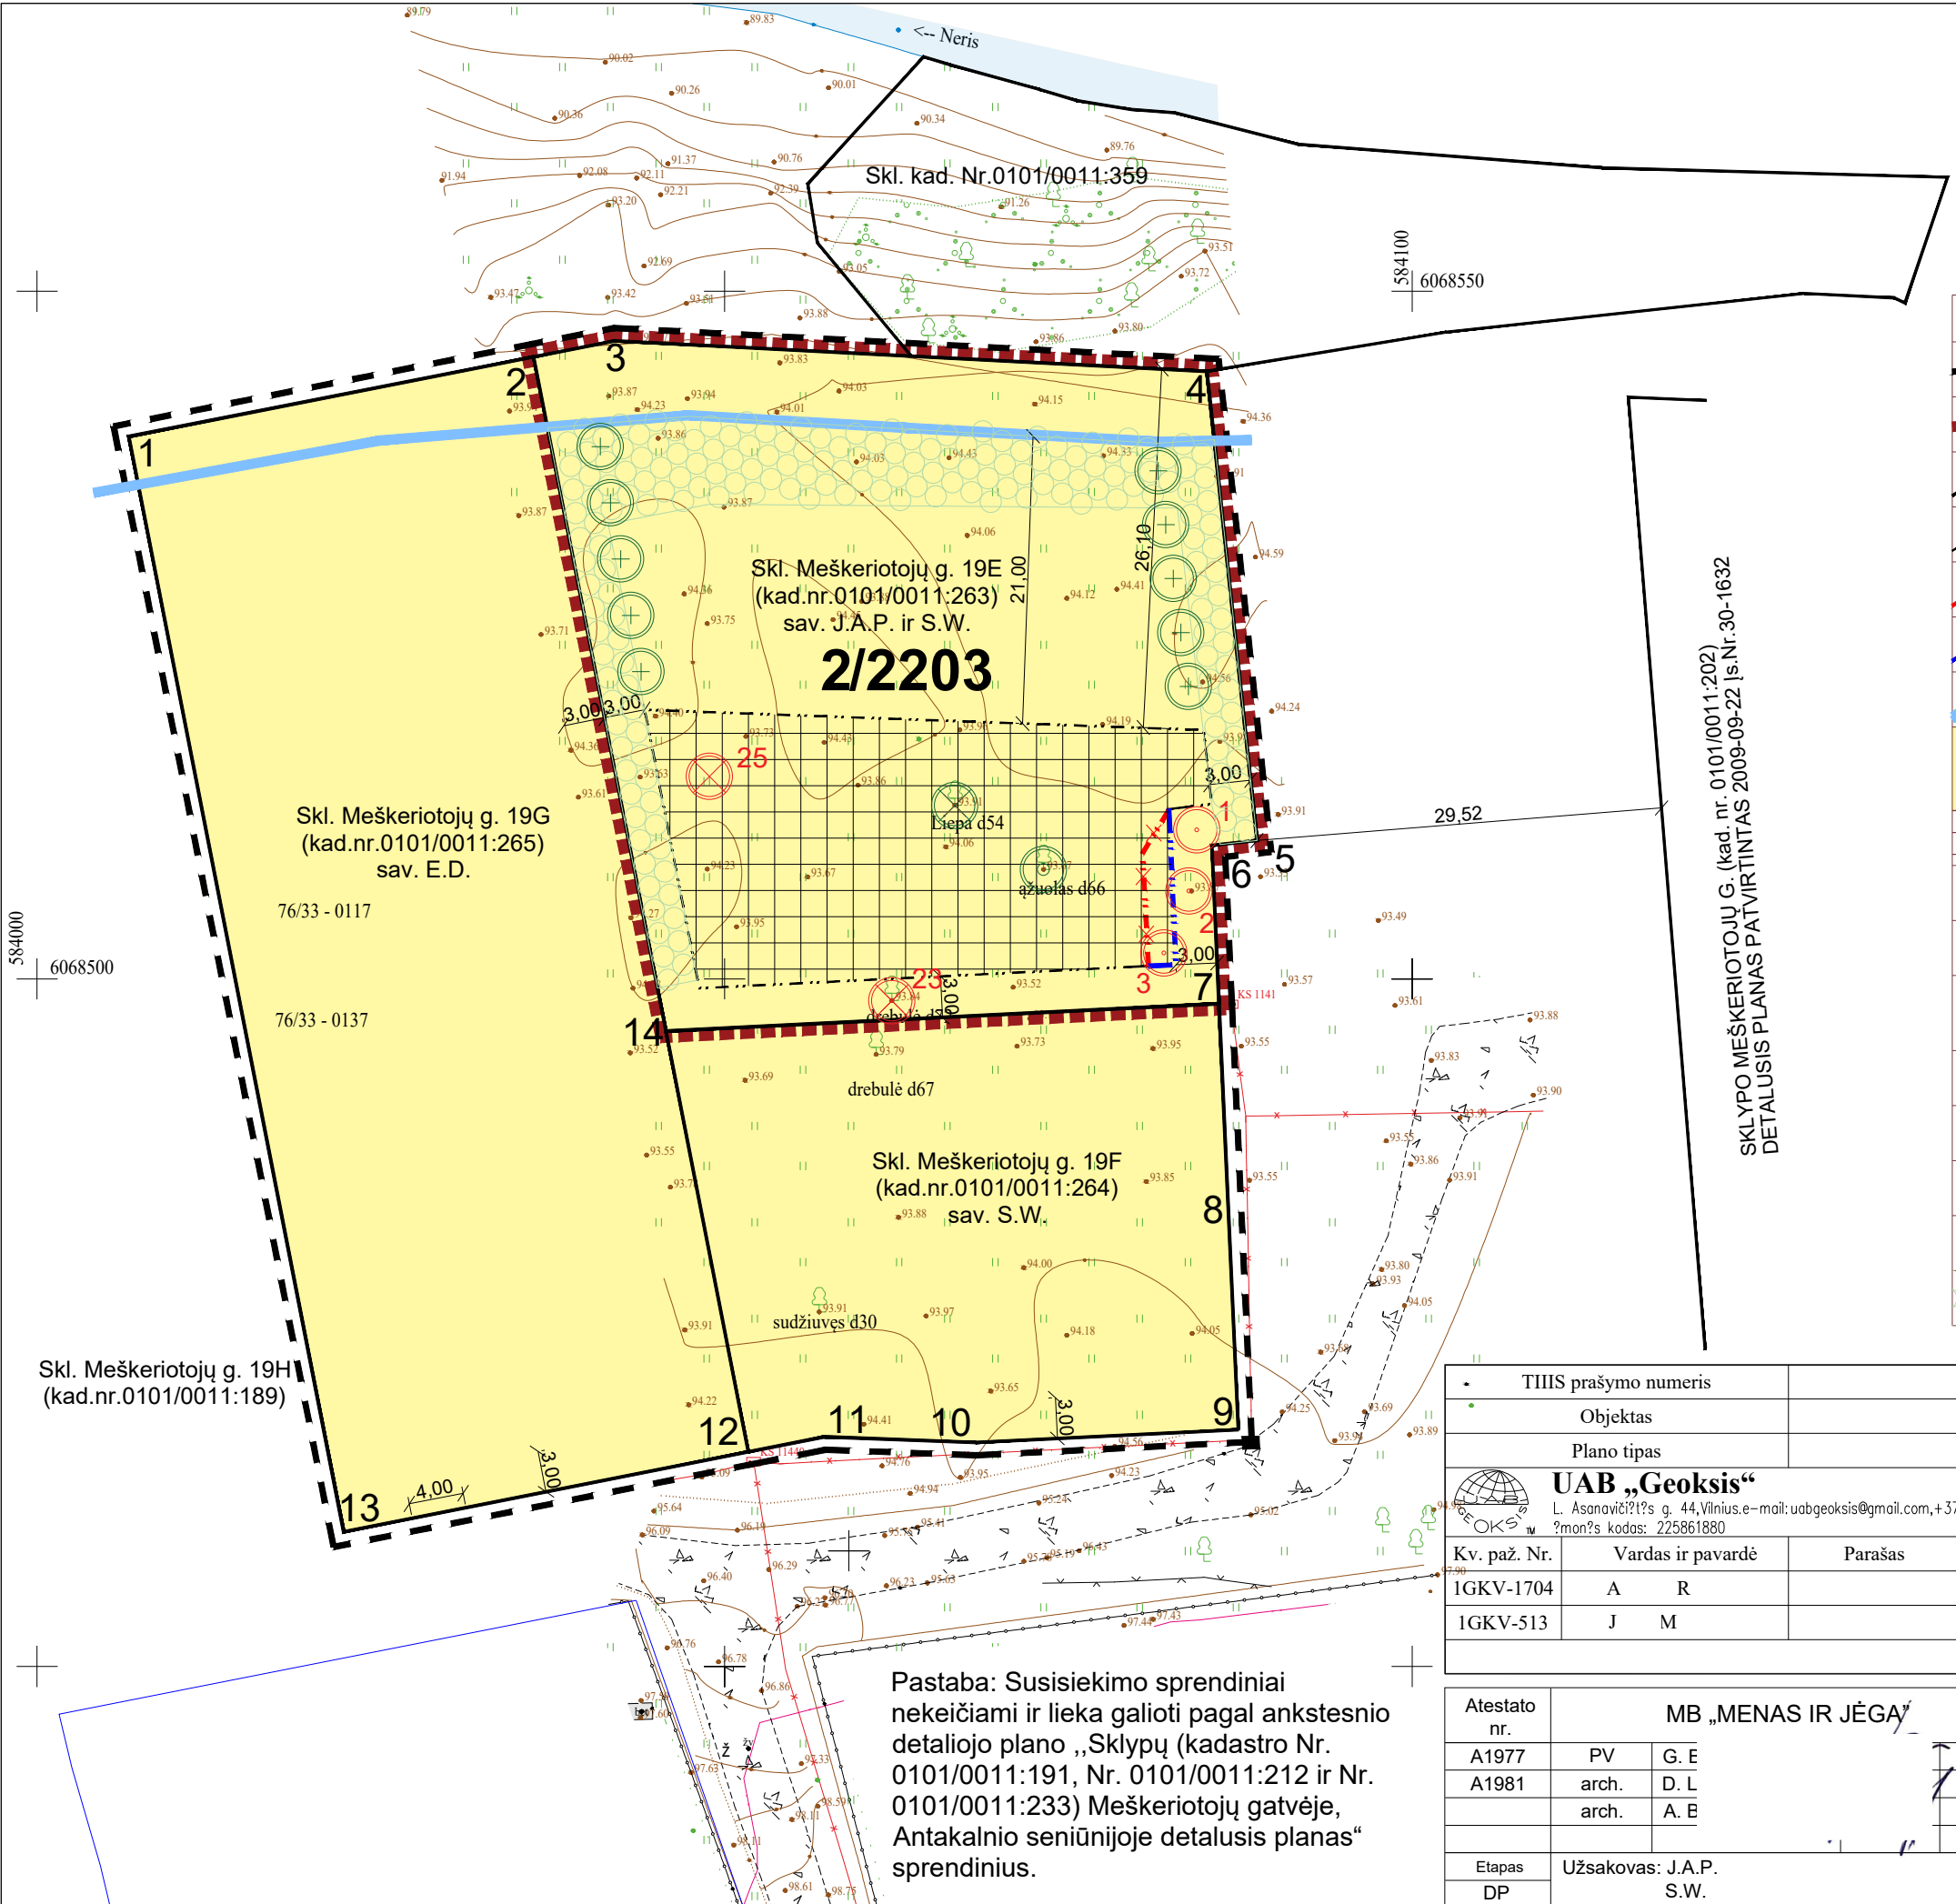

SKLYPO MEŠKERIOJŲ G. (kad. nr. 0101/0011:202) DETALUSIS PLANAS PATVIRTINTAS 2009-09-22 ĮS.Nr.30-1632

Pastaba: Susisiekimo sprendiniai nekeičiami ir lieka galioti pagal ankstesnio detaliojo plano „Sklypų (kadastro Nr. 0101/0011:191, Nr. 0101/0011:212 ir Nr. 0101/0011:233) Meškeriojų gatvėje, Antakalnio seniūnijoje detalusis planas“ sprendinius.

TIIS prašymo numeris		TIIS1-20220128-007214							
Objektas		Meškeriojų g. 19E, 19F Vilnius, Vilniaus m. sav							
Plano tipas		Topografinis planas (prieš statybas) - pilnas turinys							
<b>UAB „Geoksis“</b> L. Asonavičiūnų g. 44, Vilnius. e-mail: uabgeoksis@gmail.com, +37069816609 ?mon?s kodus: 225861880		Pagrindinis objektų padėties tikslumas, cm							
		horizontalios padėties: 10				vertikalios padėties: 6			
Kv. paž. Nr.	Vardas ir pavardė	Parašas	Data	Mastelis	Koordinacių sistema	Aukščių sistema	Lapas	Lapų	
IGKV-1704	A R		2022-01-28	1:500	LKS 94	LAS07	1	1	
IGKV-513	J M		2022-01-28	Užsakovas					

Atestato nr.	MB „MENAS IR JĖGA“			Sklypų Meškeriojų g. (kad. nr. 0101/0011:191, kad. nr. 0101/0011:212, kad. nr. 0101/0011:233) DETALIOJO PLANO SPRENDINIŲ KEITIMAS				
A1977	PV	G. E	2023.01	PAGRINDINIS BRĖŽINYS Statybos reglamentų ir sklypo naudojimo būdo nustatymas				Laida
A1981	arch.	D. L	2023.01					0
	arch.	A. E	2023.01					
Etapas	Užsakovas: J.A.P. S.W.			Brėžinio indeksas:	DP M1:500			Lapas Lapų
DP								1 1