

1.3p. ①

VILNIAUS MIESTO GATVIŲ IŠDĖSTYMO PLANAS M 1 : 3000

PAVADINIMŲ GATVĖMS, PASTATAMS, STATINIAMS IR KITTIEMS OBJEKTAMS SUVEIKIMO, KEITIMO IR IŠTRAUKIMO Į APSKAITĄ TVARKOS APRAŠO 1 PRIEDAS


Vilniaus miesto savivaldybės tarybos 2016 m. _____ d. sprendimo Nr. _____ priedas

Kartografinis pagrindas	KDB 500V
Gatvės taškų koordinacių nustatymo būdas	Grafinis

GATVIŲ TAŠKŲ KOORDINACIŲ ŽINIARAŠTIS

Drėgnos g. - taškų Nr. plane 1 - 12

NR. PLANE	X	Y
1	6064339	573718
2	6064343	573716
3	6064346	573714
4	6064350	573709
5	6064360	573686
6	6064393	573612
7	6064415	573562
8	6064418	573557
9	6064421	573542
10	6064423	573521
11	6064427	573495
12	6064430	573478

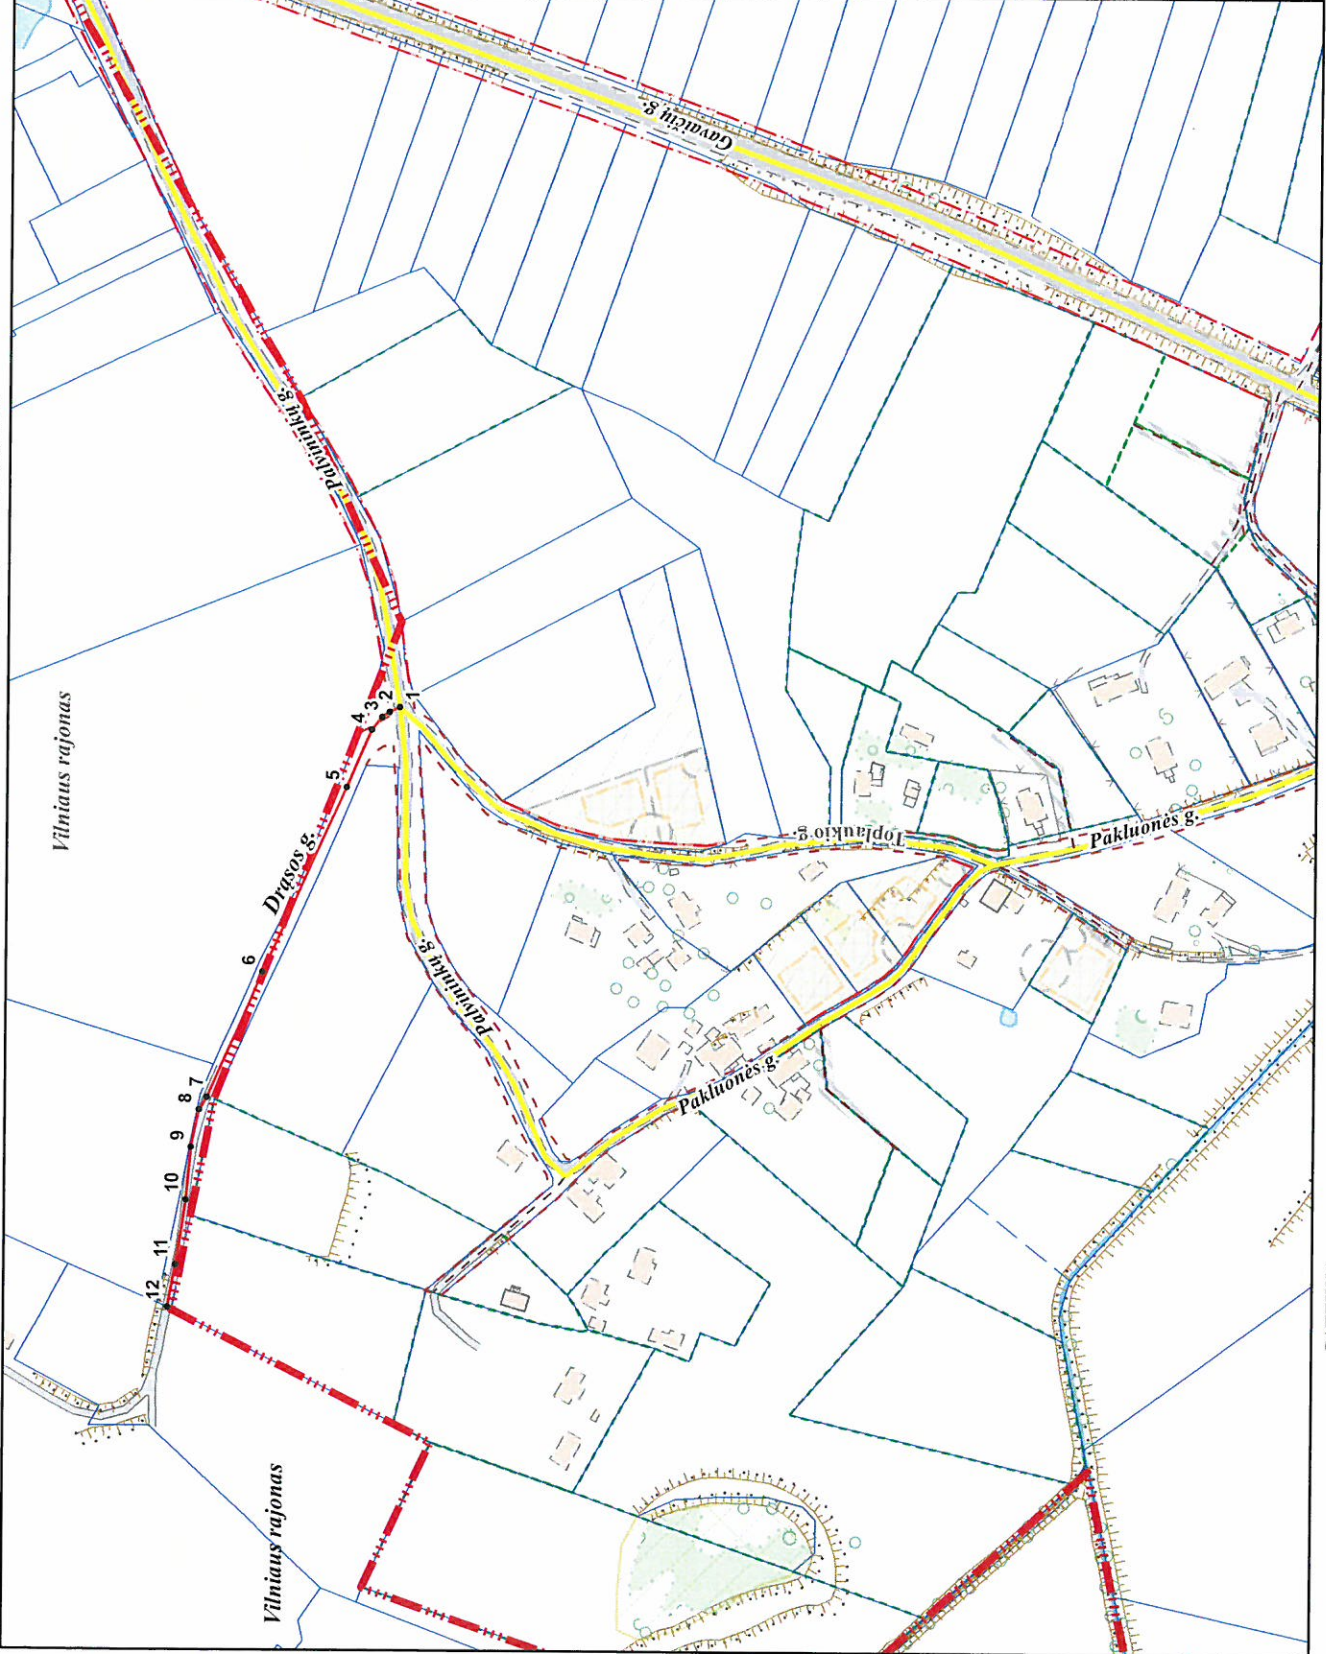

PATEIKIA: Vilniaus miesto savivaldybės administracijos Miesto planavimo departamento direktoriaus pavaduotoja