


DETALĖ NR.S1		3 15 Σ26 39	Trinkelės Pasluoksnis Skaldos pagrindo sluoksnis EV2 ≥ 180(150; 120) MPa	
Bet. trinkelė dangos konstr. (DK-0,3; DK-0,1 klasė)			AŠAS (apsauginis šalčiui atsparus sluoksnis)	
DETALĖ NR.S2		8 3 15 Σ26 24	Trinkelės Pasluoksnis Skaldos pagrindo sluoksnis EV2 ≥ 120(100) MPa	
Bet. trinkelė dangos konstr. (Pėsčiųjų ir dviračių takų dangų konstrukcijos)			ŠNS (šalčiui nejautrių medžiagų sluoksnis)	

Pastabos:

- sluoksnių storiai nurodyti cm(dešinėje); mažiausio deformacijos modulio EV2 vertės nurodytos MPa (kairėje)
- Trinkelė ir plokščią dangos storio mažinimas kompensuojamas viršutinio pagrindo sluoksnio storio didinimu.
- AŠAS (ŠNS) storis projektuojant pėsčiųjų ir dviračių takų dangų konstrukcijas pagal dangų lentelę nustatomas imant skirtumą tarp 45 (55) cm šalčiui atsparios dangos konstrukcijos storio, taikytino pėsčiųjų ir dviračių takams, ir dangų lentelėje nurodyto dangos konstrukcijos sluoksnių virš AŠAS (ŠNS) storio.
- Statybos metu ir tiesiant komunikacijas pažeistos dangos ir bortai atstatomi analogiškai esamiesiems ir tose pačiose altitudėse, vadovaujantis "AUTOMOBILIŲ KELIŲ STANDARTIZUOTŲ DANGŲ KONSTRUKCIJŲ PROJEKTAVIMO TAISYKLĖMIS KPT SDK 19" ir kitais galiojančiais teisės aktais reglamenuojančiais kelių, pėsčiųjų takų ir dviračių takų dangų įrengimą ir jiems naudojamas medžiagas.
- Dangų spalvą ir trinkelės tipus tikslinti su projekto architektūrinės dalies vadovu tolesnėse projektavimo stadijose.
- Dangų detales ant perdangos žūrėti konstrukcijų dalyje.

SUTARTINIAI ŽYMĖJIMAI	
	Sklypo, kuriame koreguojama užstatymo zona ir riba, ribos
	Gretimų sklypų ribos
	Gatvių raudonos linijos
	Esami pastatai
	Detaliajame plane nustatyta esama užstatymo riba
	Detaliajame plane nustatyta naikinama užstatymo riba
	Nauja užstatymo riba
	Nauja statybos zona
	Detaliajame plane nustatyta esama statybos zona

	Projektuojamas pastatas.
	Įėjimai į pastatą
	Įvažiavimas į sklypą
	Apželdinta žolė sklypo dalis
	Varpiniai augalai su svogūninių gėlių intarpais
	Šlifuoti betono danga
	Pėsčiųjų takų trinkelė-plytelių danga
	Pėsčiųjų takų klinterinių trinkelė danga
	Įvažiavimų trinkelė danga
	Trinkelė danga su žolės intarpais
	Atraminės sienelės

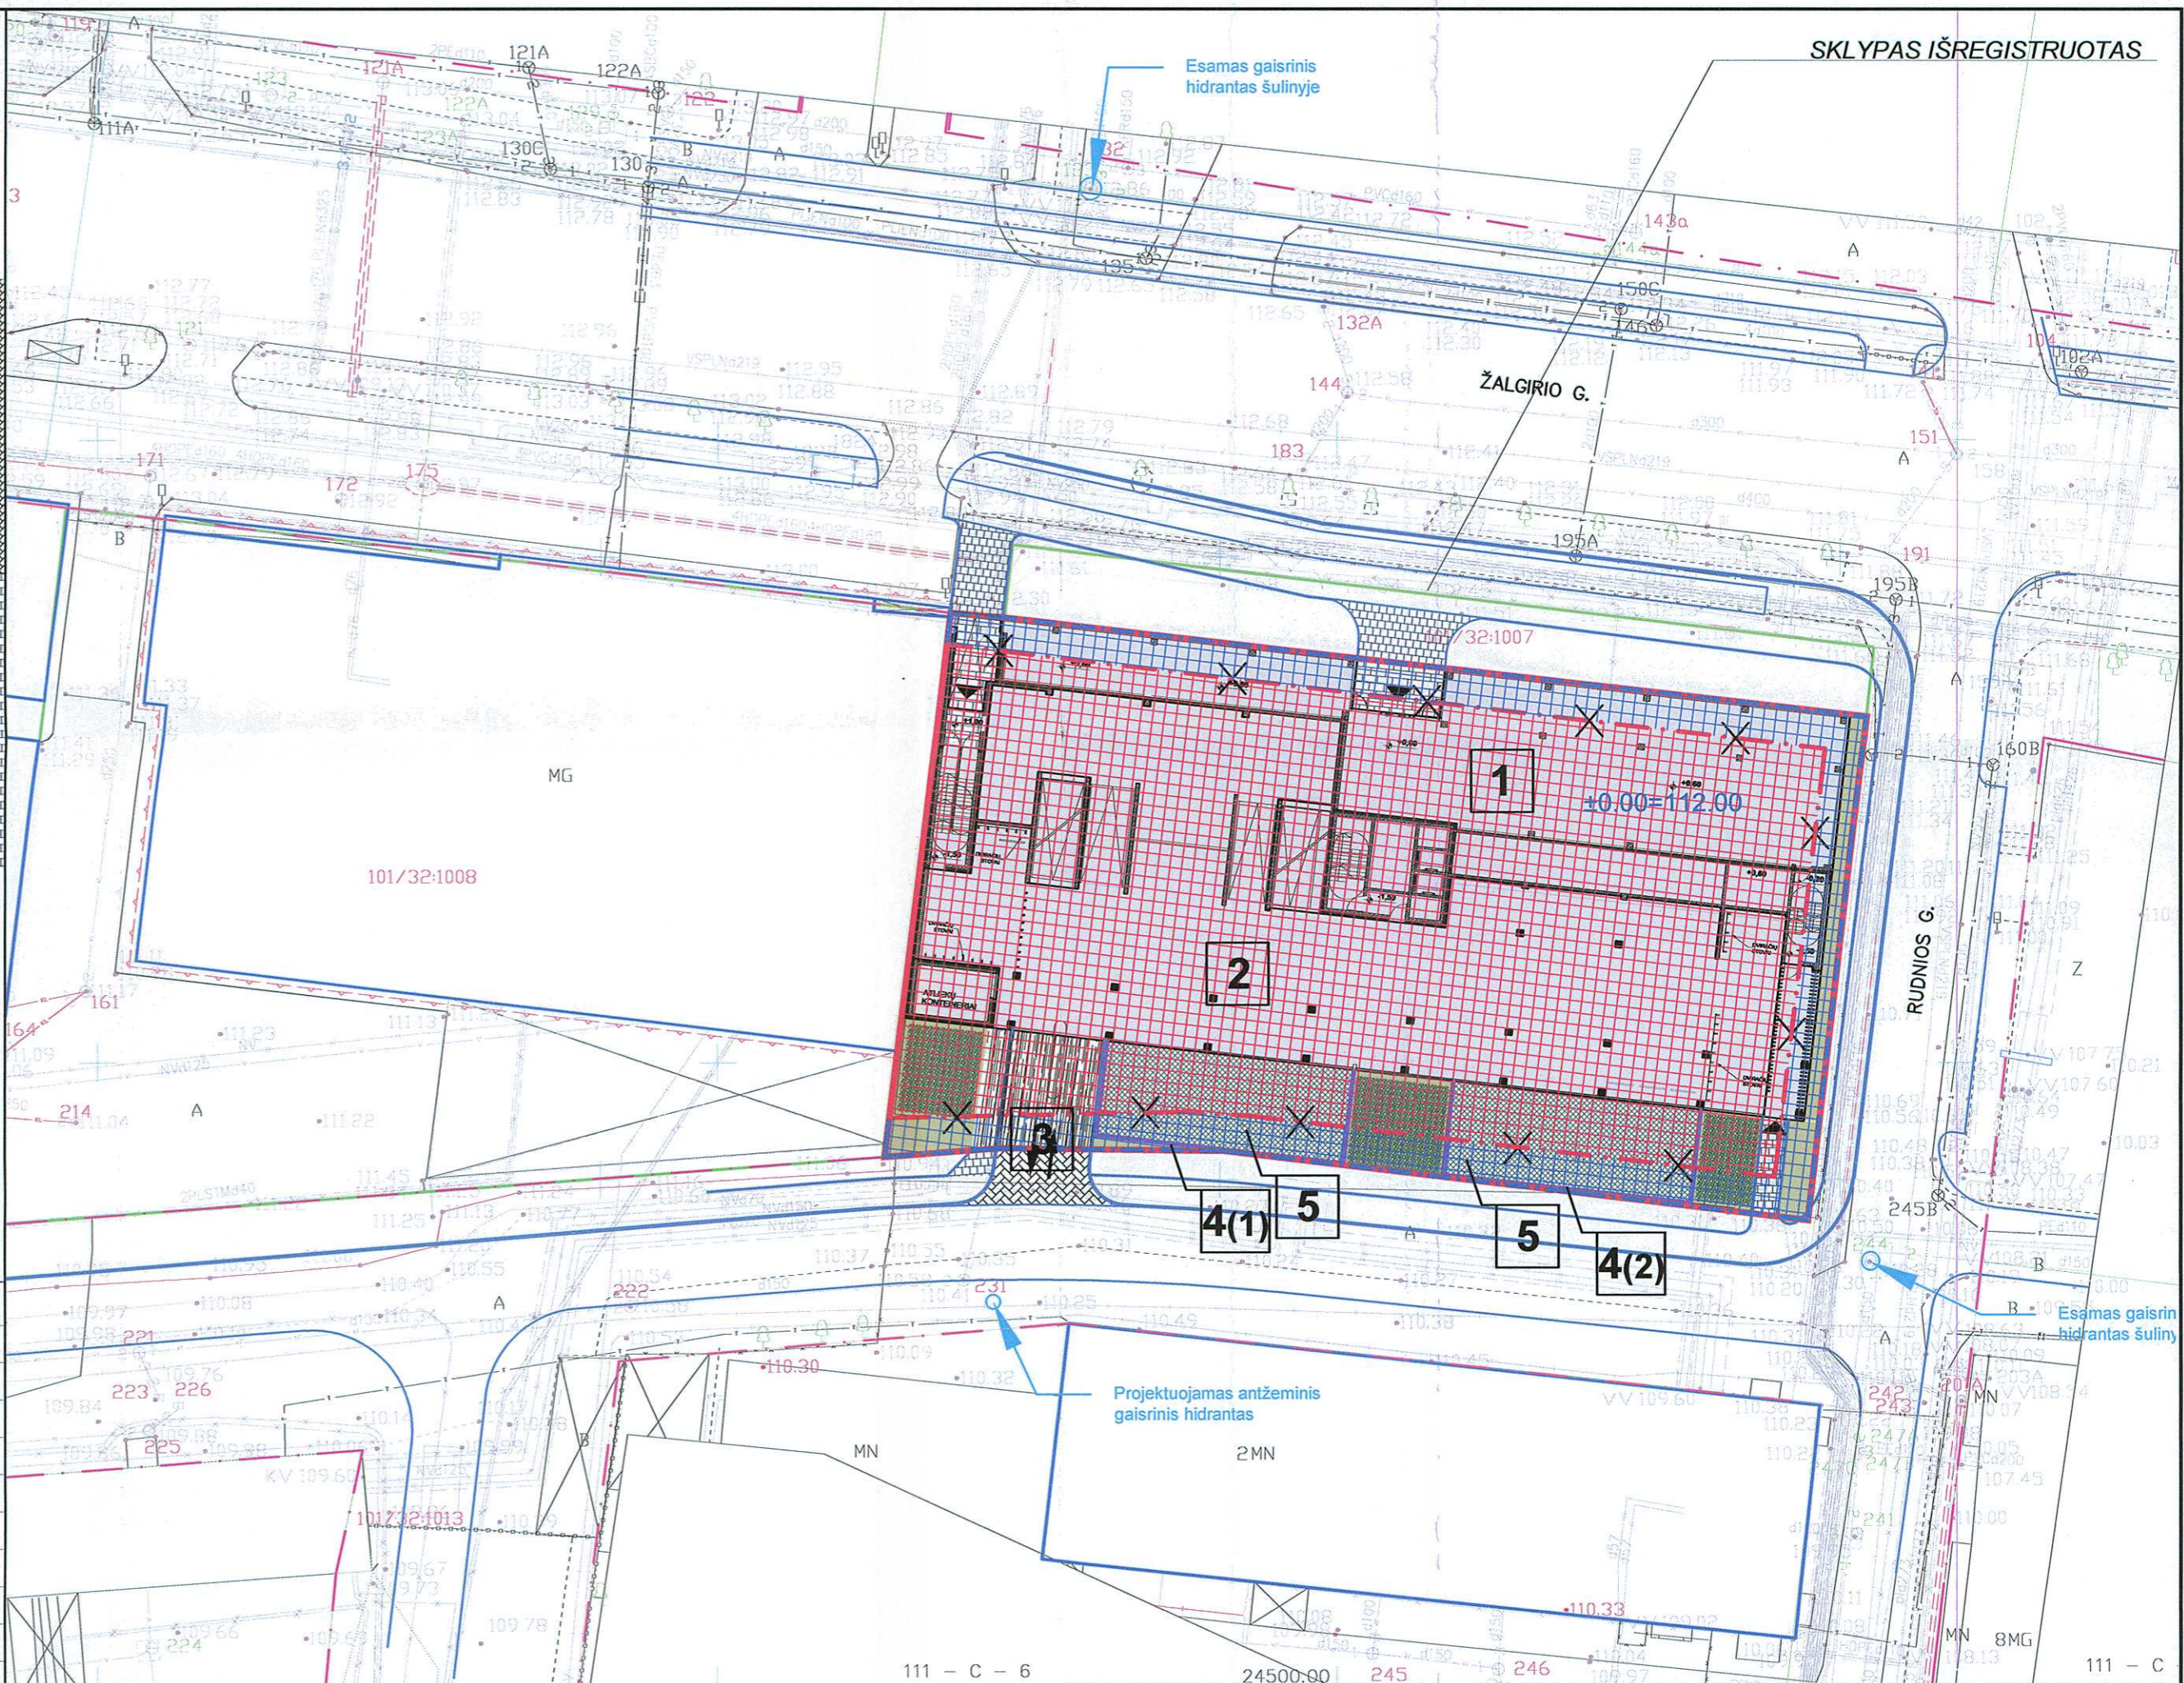

TOPONUOTRAUKOS DERINIMŲ KOPIJOS

St. Vilniaus planas - skyrius
Geografinė linija analitinė
Dorisė Straždienė
2018.06.12

Įstaigos pavadinimas	Data	V.Pavardė	Parašas	Pastabos
Miesto plėtros departamentas žemės tuomenų skyrius	2018.06.12
AB "VST"	2018.06.12
AB "Telia Lietuva"	2018.06.12
UAB "Vilniaus gatvių apšvietimo tinklai"	2018.06.12
AB "Energijos skirstymo operatorius"	2018.06.12
UAB "VVT"	2018.06.12
AB "Litgrid"	2018.06.12
UAB "Skaldula"	2018.06.12

Topografinės nuotraukos pagrindu ruošiami Teritorijų planavimo ir projektavimo dokumentai. Ir jų sprendiniai turi būti suderinti papildomai su UAB „Skaldula“ (Naugarduko g. 65B, LT-03203 Vilnius)

Leid. Nr.59667
Aukštųjų sistemų: LAS07, koordinatų sistema: LKS-94, Vilniaus m. vietinė
Poleinė komunikacijos pajūnėms naudojančios ET "Elektroninis planas duomenimis"

Pareigos	V.Pavardė	Parašas
Direktorius	V. Fuodžiūnas	...
Geodezininkas	S.Radulius	...

Kvalif. paž. Nr. IGVV-572
Užsakovas: UAB "VIT KAUSTA"

Mastelis: 1:500
Lapo Nr.: 1
2018.06.12


SJ "Vilniaus planas"
Geografinių informacinių sistemų poskyris
Asta Maželė
2019.06.21
7402

Vilniaus miesto savivaldybės administracijos
Miesto plėtros departamentas
TERITORIJŲ PLANAVIMO KOMISIJA
2019-07-03/04
PROT. NR. 1-6/7/19-6
GŠ NR. 7402

PASTABA:

- Teritorijos tvarkymo ir naudojimo režimas, bei statinių reglamentai yra nustatyti 2007 m. rugsėjo 12 d. patvirtintu Vilniaus miesto savivaldybės administracijos direktoriaus sprendimu Nr.1-188, kuriuo patvirtintas detalusis planas (TPDR reg.Nr. T00058492).
- Techninio projekto rengimo metu koreguojama užstatymo zona ir riba. Kiti detaliojo plano sprendiniai ir jame numatyti reglamentai nekeičiami.
- Užstatymo zona ir riba sutampa su sklypo riba

- EKSPLIKACIJA**
- Projektuojamas pastatas
 - Parkavimo aikštelė
 - Projektuojama eismo jungtis su Videniškių gatve
 - Projektuojamas statinis atraminė sienelė
 - Projektuojamas statinis aikštelė

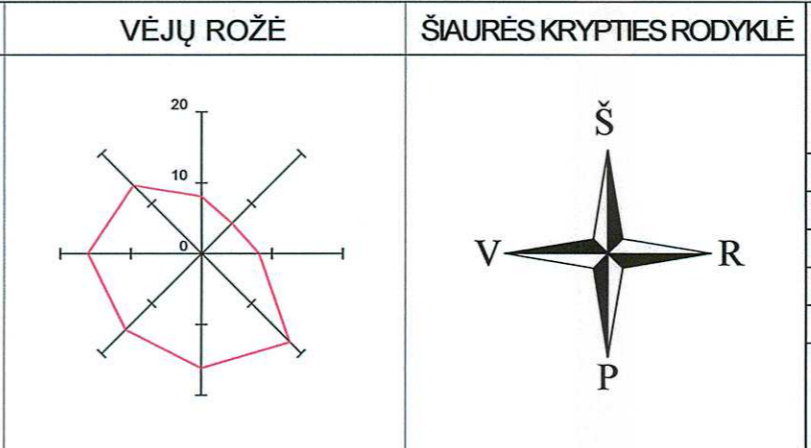

ATTESTAVIMAS Atestato Nr. A 974 PV Arch. G.Kličienė 2019.06.19		P. Lukšio g. 32, LT-08222 Vilnius www.vas.lt		Kompleksas: YIT-18/674/2018-23 Pavadinimas: SKLYPŲ LINKMENŲ G.13, 17 IR LINKMENŲ G. 17/ŽALGIRIO G. 114 DETALIOJO PLANO SKLYPO NR.8 (ŽALGIRIO G. 112 VILNIUJE, SKL.KAD.NR. 0101/0032:1014) KOREKTŪRA TECHNINIO PROJEKTO RENGIMO METU STATINIŲ STATYBOS ZONOS IR RIBŲ KOREGAVIMAS	
Objektas: ADMINISTRACINIS PASTATAS (7.2)		Brežinys: Sklypo sutvarkymo (sklypo plano) brėžinys su koreguojama užstatymo zona ir ribomis M.1:500		Laida O	
Statytojas: UAB "NAUJASODŽIO AGROFIRMA"		YIT-18/674/2018-23-DTP-B-04		Lapas 04	