



**VILNIAUS MIESTO SAVIVALDYBĖS
MERAS**

**POTVARKIS
DĖL SKLYPŲ (KADASTRO NR. 0101/0167:459 IR NR. 0101/0167:436) PILAITĖS
SENIŪNIJOJE DETALIOJO PLANO SPRENDINIŲ KOREGAVIMO ŽEMĖS SKLYPE
ŠVENTAPILĖS G. 34 TVIRTINIMO**

2023 m. gruodžio d. Nr.
Vilnius

Vadovaudamasis Lietuvos Respublikos teritorijų planavimo įstatymo 28 straipsnio 9 dalimi ir Lietuvos Respublikos aplinkos ministro 2014 m. sausio 2 d. įsakymu Nr. D1-8 „Dėl Kompleksinio teritorijų planavimo dokumentų rengimo taisyklių patvirtinimo“ patvirtintų Kompleksinio teritorijų planavimo dokumentų rengimo taisyklių 323.1 papunkčiu,

t v i r t i n u Vilniaus miesto savivaldybės tarybos 2016 m. liepos 20 d. sprendimu Nr. 1-546 „Dėl sklypų (kadastro Nr. 0101/0167:459, 0101/0167:436) Pilaitės seniūnijoje detaliojo plano tvirtinimo“ patvirtinto detaliojo plano (registro Nr. T00079249) sprendinių koregavimą sklype Šventapilės g. 34 (kadastro Nr. 0101/0167:3804): pakeisti detaliuoju planu nustatytą statinių statybos zoną ir statybos ribą pagal sklypo planą (pridedama), kuriam pritarė Teritorijų planavimo komisija.

Meras

Valdas Benkuskas





UAB "BALTIJOS MATAVIMŲ ORGANIZACIJA"

Koordinacijų sistema - LKS-1994
Aukščių sistema - LASO7
Topografinio plano matavimų tikslumas:
Planinės padėties tikslumas - 10 cm;
Aukščių padėties tikslumas - 10 cm;

Pareigos	V. Pavardė	Parašas
Geodezininkas	JGKV-1190	
Užsakovas:		

OBJEKTO
Vilniaus m. sav. Vilniaus m. Šventapilės g. 34
Skil. kad. Nr. 0101/0167:3804


BREZINIO PAVADINIMAS
TOPOGRAFINIS PLANAS M 1:500
PLANO TIPAS: TOPOGRAFINIS PLANAS-PILNAS TURINYS

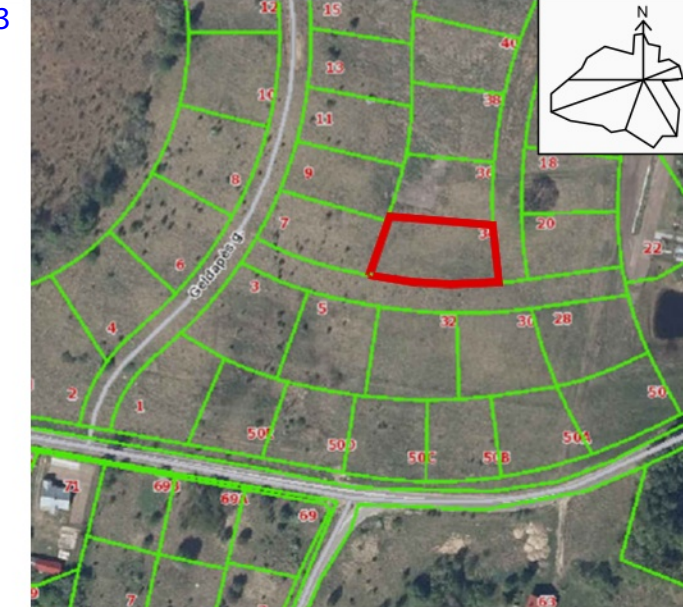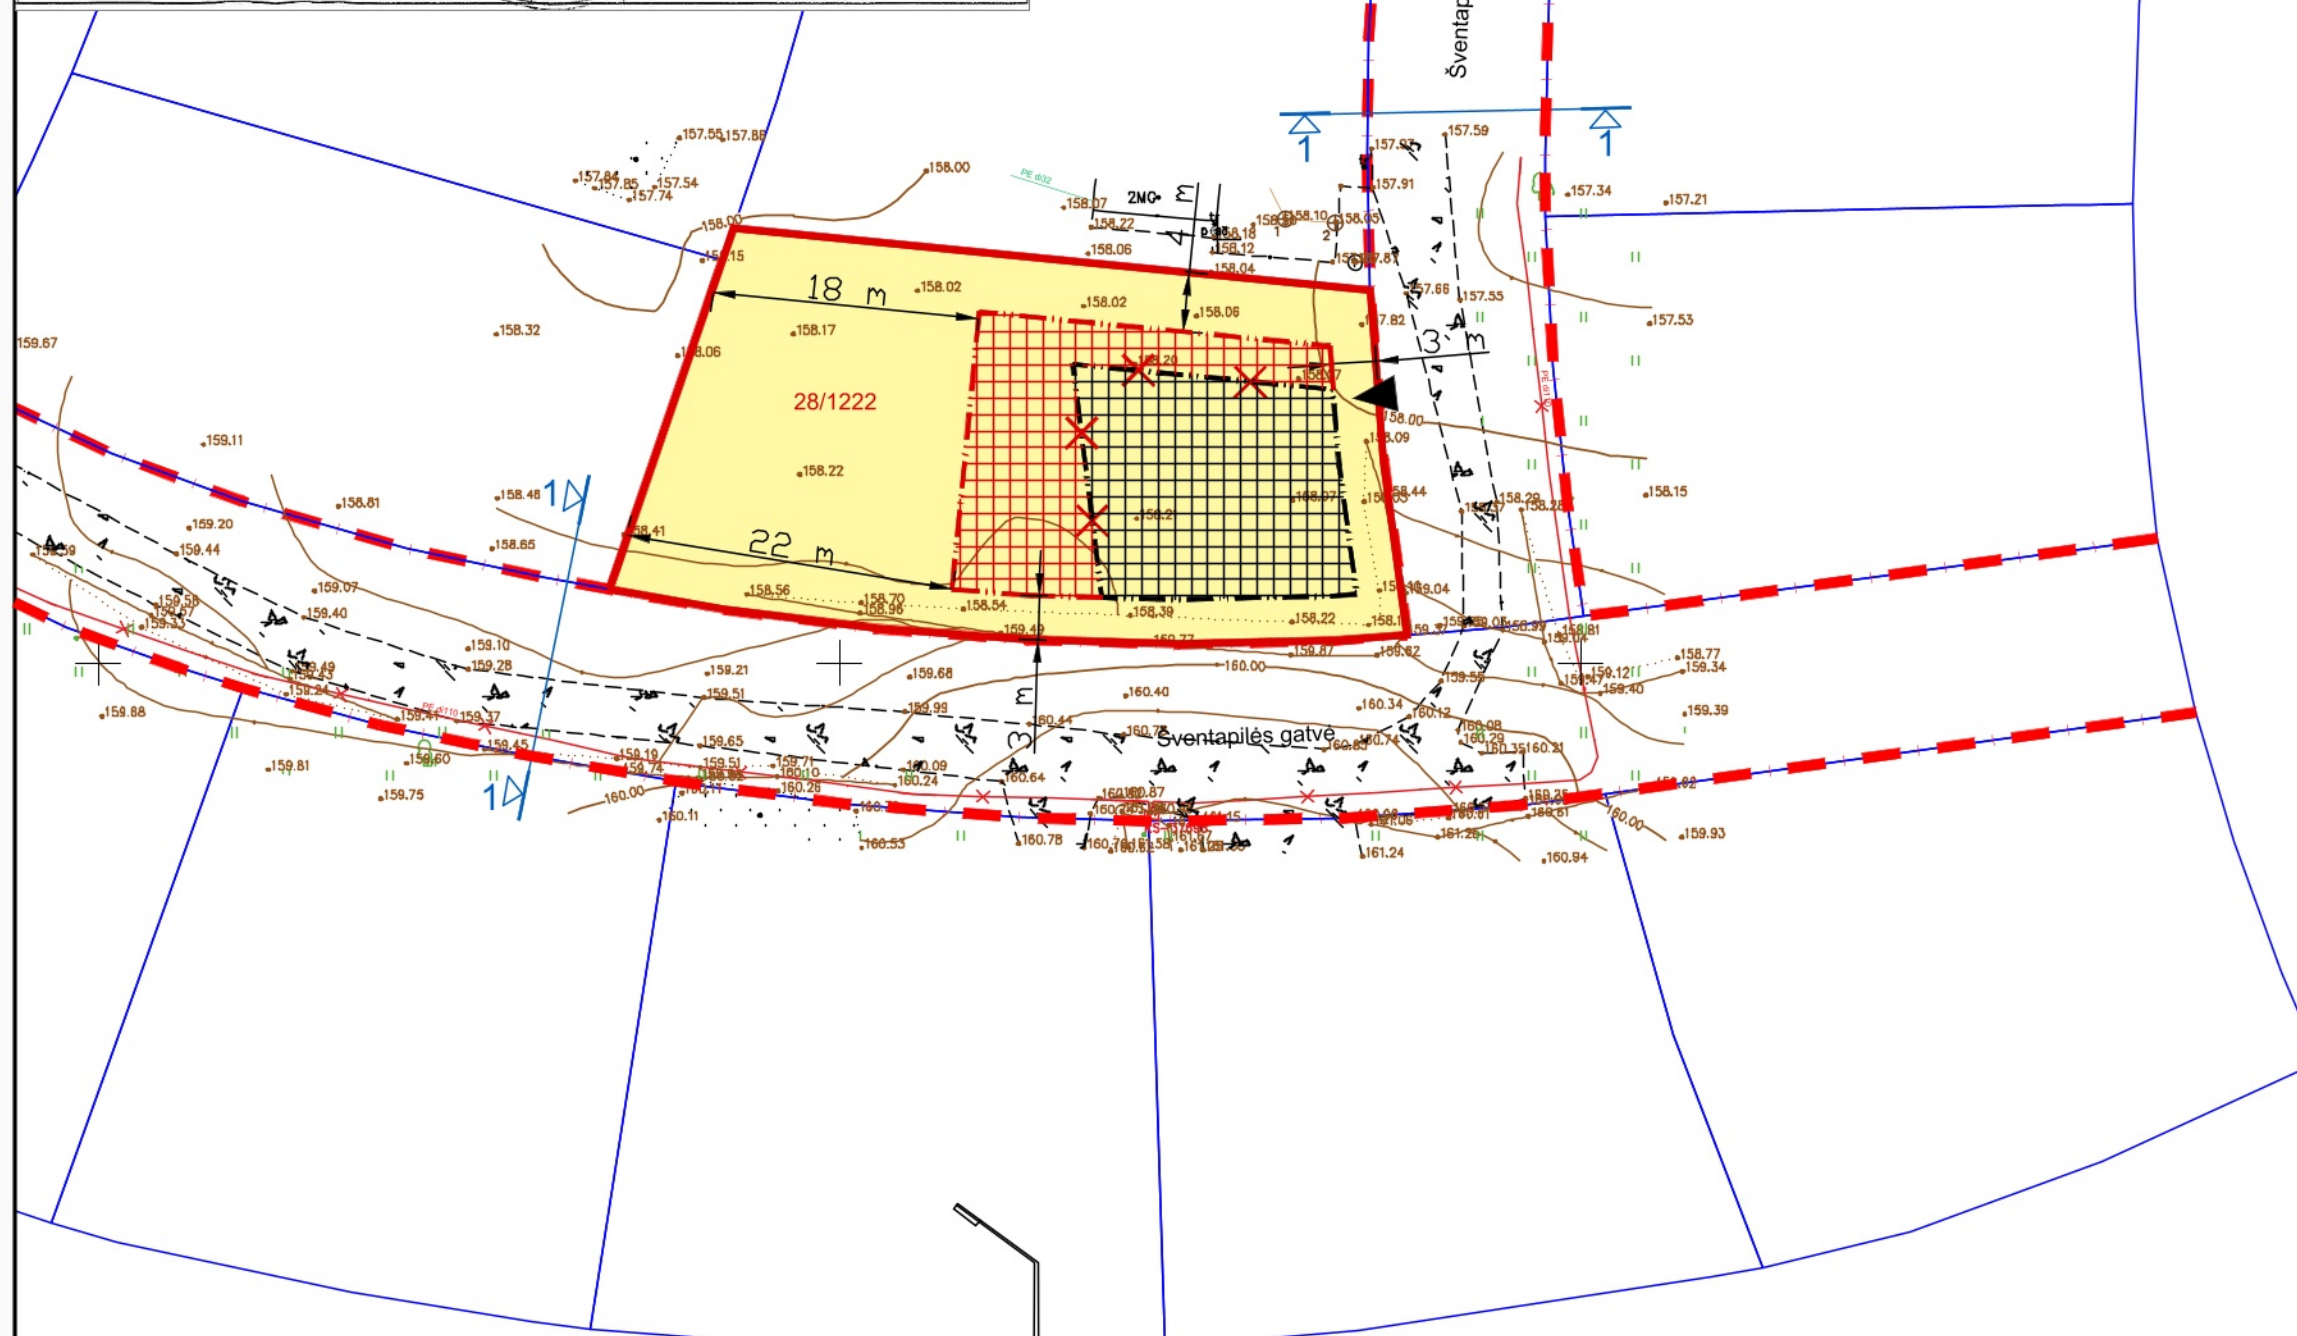

- SUTARTINIAI ŽYMĖJIMAI
- Sklypo, kurio statybos zona koreguojama riba
 - Kaimyninių sklypų ribos
 - Ankščiau suplanuotos gatvių raudonosios linijos
 - Naikinama statybos riba
 - Planuojama statybos riba
 - Esama statybos zona
 - Planuojama statybos zona
 - Įvažiavimas/išvažiavimas į sklypą

- PASTABOS:
- Koreguojama sklypo nr. statybos zona ir statybos riba, kiti detaliojo plano sprendiniai nekeičiami.
 - Gatvės pjūvyje pateikti transporto sprendiniai - rekomendacinio pobūdžio ir juridškai negaliojantys.
 - Jei iki pastatų statybos užbaigimo nenumatyti vandentiekio tinklai su gaisriniais hidrantaus (norminiu atstumu iki pastatų) sklype turi būti įrengiami požeminiai gaisriniai rezervuarai. Projektuojant pastatus turi būti išlaikomi norminiai atstumai tarp pastatų (pagal pastatų ugniaatsparumo laipsnį) bei numatomų gesinti pastatų ir gaisrinio vandens paėmimo vietas.

Sklypo Šventapilės g. 34 savininkas	parašas, data	Pastaba
		Su detaliojo plano koregavimo sprendiniais susipažinau ir sutinku

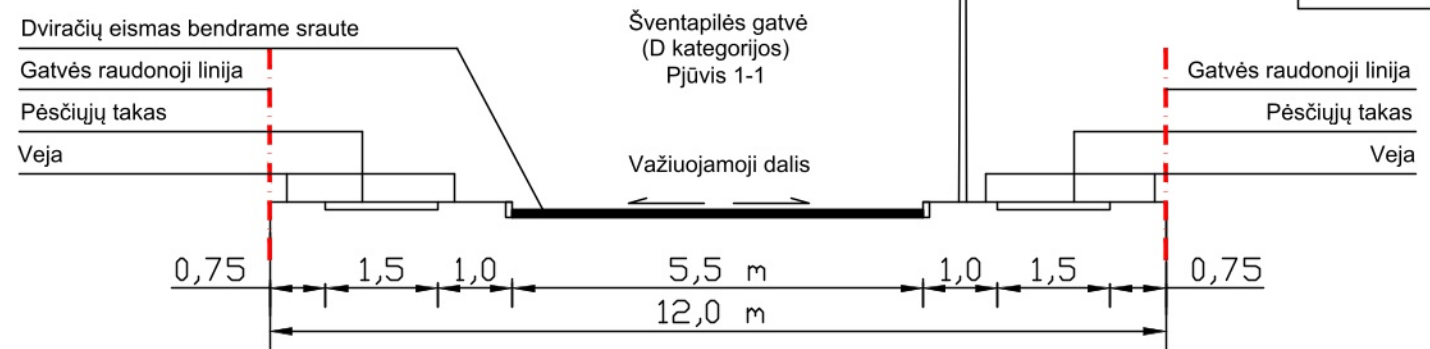

Atestato Nr.				UAB "Vildomus", A. J. Povilaičio g. 18, Vilnius. Tel.: +370 600 86222	
A1320	PV	S. Klumbys		2023	
Koregavimo iniciatoriai D. V., J. V.					

Žemės sklypų (kad. nr. 0101/0167:459, 0101/0167:436) Pilaitės seniūnijoje detaliojo plano statybos zonos ir statybos ribos koregavimas žemės sklype Šventapilės g. 34, Vilniuje					
Brėžinys				Mastelis	Dalis
				1:500	
				LAPAS	LAPŲ
				1	1

DETALŪS METADUOMENYS

Dokumento sudarytojas (-ai)	Vilniaus miesto savivaldybė 188710061, Konstitucijos pr. 3, LT-09601, Vilnius
Dokumento pavadinimas (antraštė)	DĖL SKLYPŲ (KADASTRO NR. 0101/0167:459 IR NR. 0101/0167:436) PILAITĖS SENIŪNIJOJE DETALIOJO PLANO SPRENDINIŲ KOREGAVIMO ŽEMĖS SKLYPE ŠVENTAPILĖS G. 34 TVIRTINIMO
Dokumento registracijos data ir numeris	2023-12-15 Nr. 955-1452/23
Dokumento gavimo data ir dokumento gavimo registracijos numeris	–
Dokumento specifikacijos identifikavimo žymuo	ADOC-V1.0
Parašo paskirtis	Pasirašymas
Parašą sukūrusio asmens vardas, pavardė ir pareigos	Valdas Benkuskas, Vilniaus miesto savivaldybės Meras
Sertifikatas išduotas	VALDAS BENKUNSKAS LT
Parašo sukūrimo data ir laikas	2023-12-15 10:46:35 (GMT+02:00)
Parašo formatas	XAdES-T
Laiko žymoje nurodytas laikas	2023-12-15 10:46:36 (GMT+02:00)
Informacija apie sertifikavimo paslaugų teikėją	RCSC IssuingCA, VI Registru centras - i.k. 124110246 LT
Sertifikato galiojimo laikas	2023-04-25 17:36:53 – 2025-04-24 17:36:53
Informacija apie būdus, naudotus metaduomenų vientisumui užtikrinti	"Registravimas" paskirties metaduomenų vientisumas užtikrintas naudojant "RCSC IssuingCA, VI Registru centras - i.k. 124110246 LT" išduotą sertifikatą "Dokumentų valdymo sistema Avilys, Vilniaus miesto savivaldybės administracija, i.k. 188710061 LT", sertifikatas galioja nuo 2021-12-20 09:38:49 iki 2024-12-19 09:38:49
Pagrindinio dokumento priedų skaičius	1
Pagrindinio dokumento priedamų dokumentų skaičius	–
Priedamo dokumento sudarytojas (-ai)	–
Priedamo dokumento pavadinimas (antraštė)	–
Priedamo dokumento registracijos data ir numeris	–
Programinės įrangos, kuria naudojantis sudarytas elektroninis dokumentas, pavadinimas	Dokumentų valdymo sistema „Avilys“, versija 3.5.72
Informacija apie elektroninio dokumento ir elektroninio (-ių) parašo (-ų) tikrinimą (tikrinimo data)	Atitinka specifikacijos keliamus reikalavimus. Visi dokumente esantys elektroniniai parašai galioja (2023-12-15 13:27:30)
Paieškos nuoroda	–
Papildomi metaduomenys	Nuorašą suformavo 2023-12-15 13:27:31 Dokumentų valdymo sistema „Avilys“