

# VILNIAUS MIESTO GATVIŲ, SKVERŲ IR AIKŠČIŲ IŠDĖSTYMO PLANAS M 1:3 000

PAVADINIMŲ GATVĖMS, PASTATAMS, STATINIAMS IR KITIEMS OBJEKTAMS SUTEIKIMO, KEITIMO IR ĮTRAUKIMO Į APSKAITĄ TVARKOS APRAŠO 1 PRIEDAS


Vilniaus miesto savivaldybės tarybos  
2022 m. \_\_\_\_\_ d. sprendimo Nr. \_\_\_\_\_  
priedas

Kartografinis pagrindas	KDB 500V
Gatvės taškų koordinatinių nustatymo būdas	Grafinis

## GATVIŲ TAŠKŲ KOORDINATIŲ ŽINIARAŠTIS

### Raušių g. - taškų Nr. plane 1 - 8

NR. PLANE	X	Y
1	6063331,37	574376,8
2	6063333,01	574359,97
3	6063336,45	574343,83
4	6063340,68	574330,34
5	6063347,98	574316,76
6	6063395,74	574238,38
7	6063399,06	574232,51
8	6063489,31	574068,39

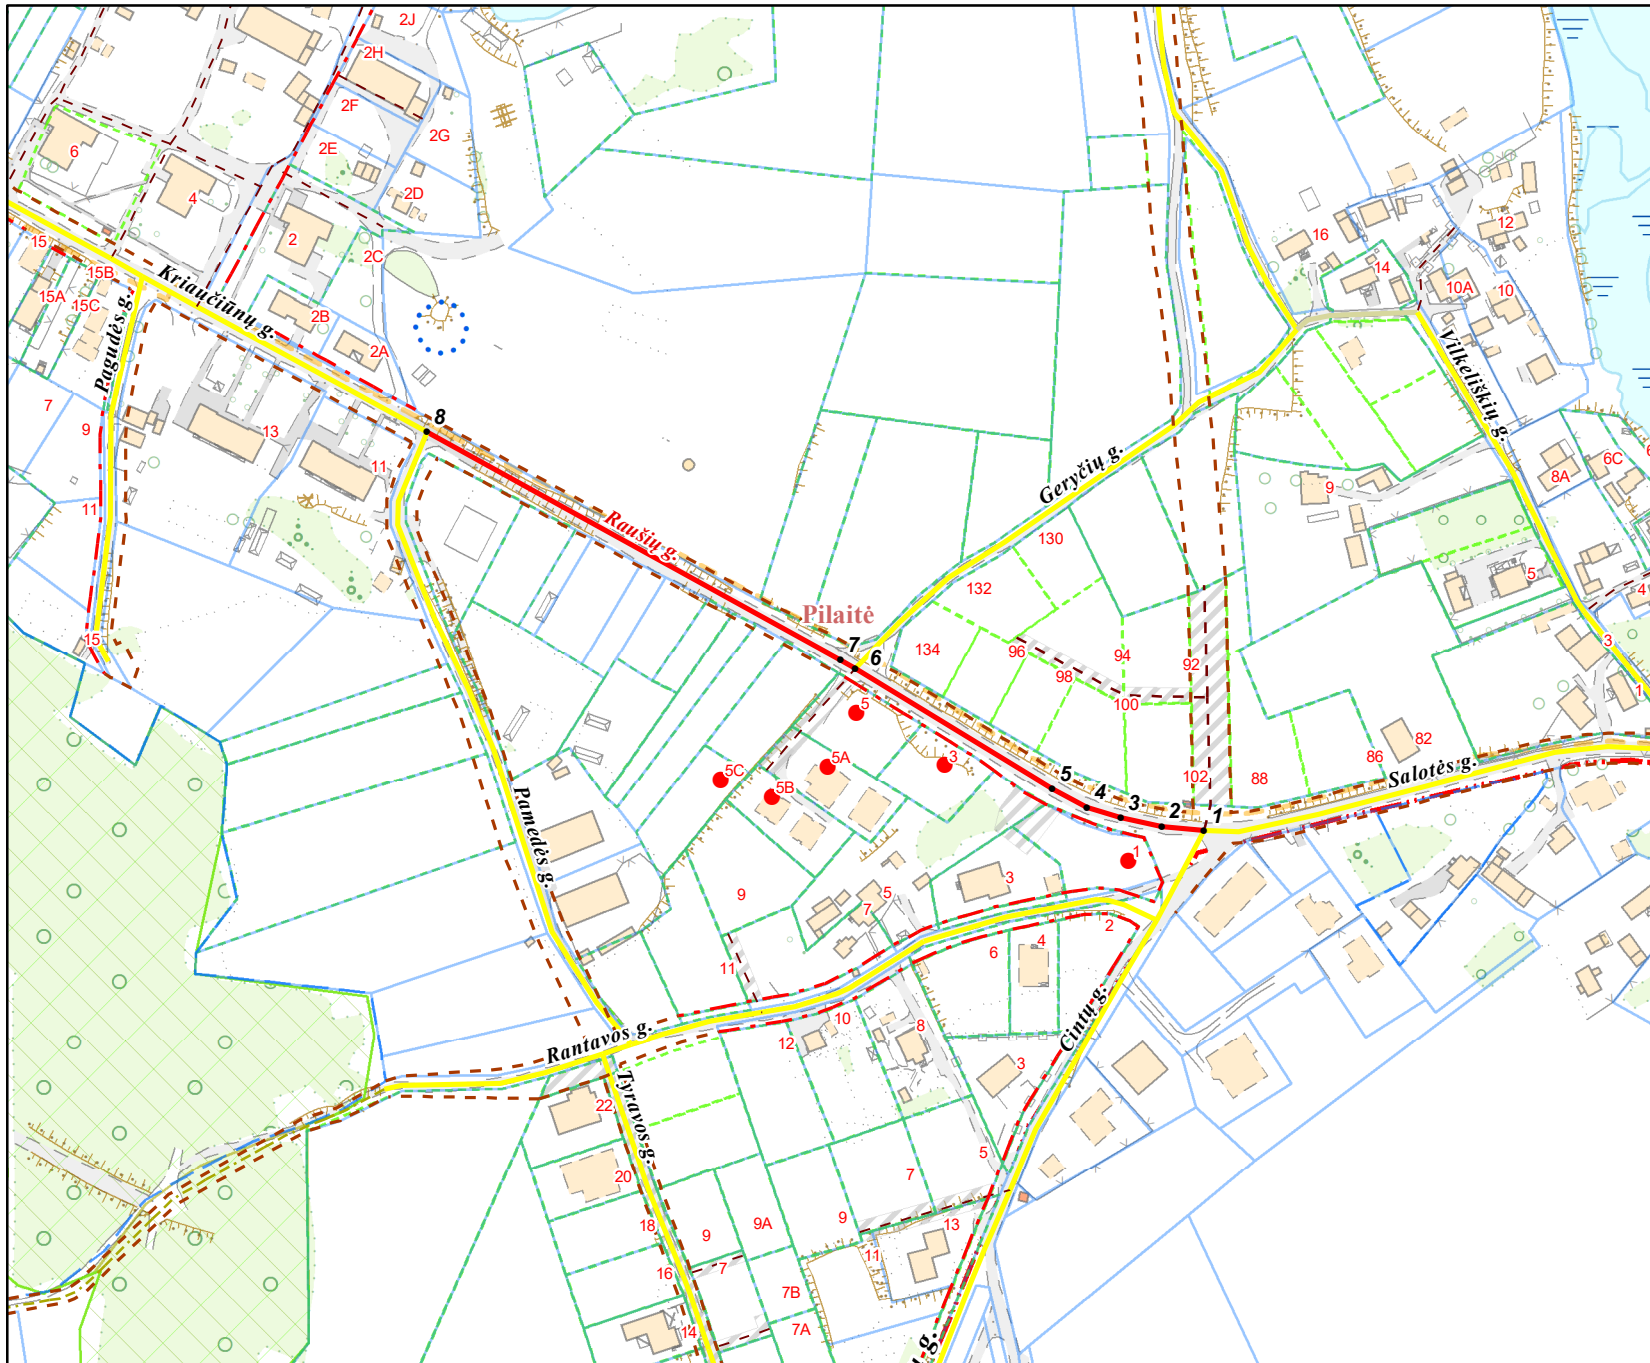

PATEIKIA:  
Vilniaus miesto savivaldybės administracijos  
Žemės administravimo ir GIS poskyrio vedėja

### KEIČIAMI ADRESAI:

Kraučiuo g. Nr. 1, 3, 5, 5A, 5B, 5C