


VILNIAUS MIESTO GATVIŲ, SKVERŲ, AIKŠČIŲ IR TILTŲ IŠDĖSTYMO PLANAS M 1:3 000

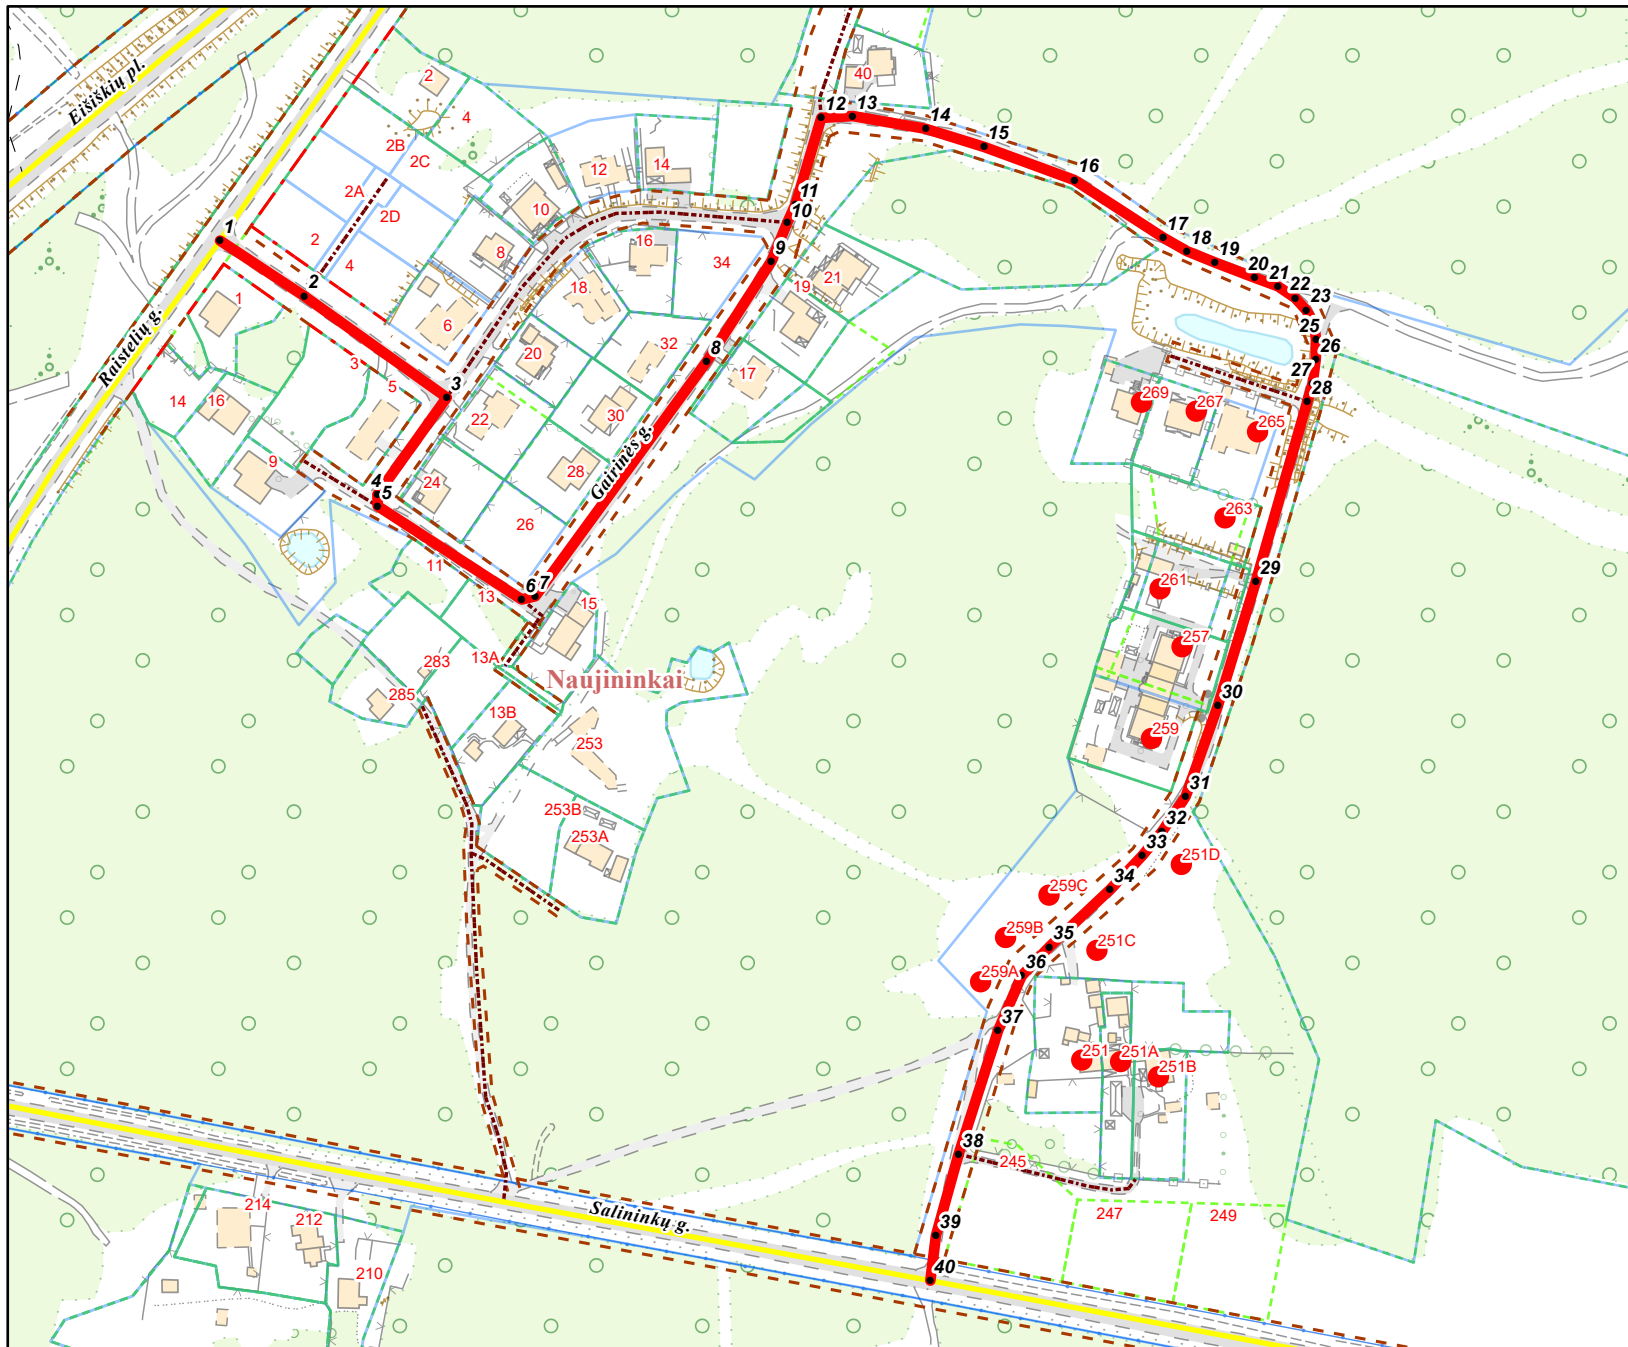

PATEIKIA:
Vilniaus miesto savivaldybės administracijos
Žemės administravimo ir GIS poskyrio vedėja

GAIVA AUGLIENĖ 2023. 10

PAVADINIMŲ GATVĖMS, PASTATAMS, STATINIAMS
IR KITIEMS OBJEKTAMS SUTEIKIMO, KEITIMO IR
ĮTRAUKIMO Į APSKAITĄ TVARKOS APRAŠO
I PRIEDAS

Vilniaus miesto savivaldybės tarybos
2023 m. _____ d. sprendimo Nr. _____
priedas

Kartografinis pagrindas	KDB 500V
Gatvės taškų koordinacių nustatymo būdas	Grafinis

GATVIŲ TAŠKŲ KOORDINACIŲ ŽINIARAŠTIS

Gairinės g. - taškų Nr. plane 1 - 40

NR.PLANE	X	Y
1	6053845,67	579217,62
2	6053823,69	579251,08
3	6053783,45	579307,68
4	6053744,97	579280,14
5	6053740,35	579280,17
6	6053703,29	579337,36
7	6053704,58	579342,73
8	6053797,64	579410,71
9	6053837,48	579436,42
10	6053852,83	579442,72
11	6053860,12	579446,04
12	6053894,38	579456,2
13	6053895,05	579468,66
14	6053890	579497,74
15	6053882,86	579520,89
16	6053869,72	579556,71
17	6053846,79	579591,96
18	6053841,49	579601,25
19	6053837,01	579612,38
20	6053830,97	579628,15
21	6053827,56	579637,38
22	6053822,92	579644,31
23	6053818,17	579648,67
24	6053812,82	579651,66
25	6053806,59	579652,59
26	6053798,65	579652,42
27	6053788,96	579651,17
28	6053781,77	579649,09
29	6053710,31	579628,67
30	6053661,16	579613,61
31	6053625,05	579600,81
32	6053611,14	579591,41
33	6053601,62	579583,53
34	6053588,16	579570,73
35	6053565,47	579546,7
36	6053554,02	579535,68
37	6053532,29	579526,35
38	6053483,31	579510,75
39	6053450,96	579501,76
40	6053433,09	579499,51

KEIČIAMI ADRESAI:
Salininkų g. 251, 251A-D, 257, 259, 259A-C, 261, 263, 265,
267, 269