



VILNIAUS MIESTO SAVIVALDYBĖS ADMINISTRACIJOS DIREKTORIUS

ĮSAKYMAS DĖL LEIDIMO KEISTI ŠILTNAMIŲ G. GYVENAMOJO KVARTALO NEDIDELIŲ VEIKLOS MASTŲ DETALIOJO PLANO PAPILDYMĄ INICIJAVIMO SUTARTIES PAGRINDU

2024 m. balandžio d. Nr.
Vilnius

Vadovaudamasis Lietuvos Respublikos teritorijų planavimo įstatymo 24 straipsnio 5 dalimi, 28 straipsnio 1 ir 5 dalimis, Kompleksinio teritorijų planavimo dokumentų rengimo taisyklių, patvirtintų Lietuvos Respublikos aplinkos ministro 2014 m. sausio 2 d. įsakymu Nr. D1-8 „Dėl Kompleksinio teritorijų planavimo dokumentų rengimo taisyklių patvirtinimo“, 313, 315 ir 317 punktais ir Vilniaus miesto savivaldybės mero 2024 m. sausio 4 d. potvarkio Nr. 955-30/24 „Dėl Vilniaus miesto savivaldybės administracijos direktoriaus įgaliojimo“ 1.1.1 papunkčiu:

1. L e i d ž i u keisti Šiltnamių g. gyvenamojo kvartalo nedidelių veiklos mastų detaliojo plano papildymo (registro Nr. T00055005), patvirtinto Vilniaus miesto valdybos 1999 m. birželio 24 d. sprendimu Nr. 1187V „Dėl Šiltnamių g. gyvenamojo kvartalo nedidelių veiklos mastų detaliojo plano papildymo tvirtinimo“, sprendinius ir parengti juos keičiantį apie 0,4 (keturių dešimtųjų) ha teritorijos tarp Kardelių ir Ratilių gatvių detalųjį planą inicijavimo sutarties pagrindu.

2. N u s t a t a u šiuos planavimo tikslus ir detaliojo plano uždavinius: perplanuoti sklypus prijungiant įsiterpusius valstybinės žemės plotus, nustatyti teritorijos naudojimo reglamentus vadovaujantis Vilniaus miesto savivaldybės teritorijos bendrojo plano sprendiniais (pagal pridedamą miesto plano ištrauką).

3. T v i r t i n u detaliojo plano planavimo darbų programą (pridedama).

Administracijos direktorius

Adomas Bužinskas

PATVIRTINTA:
Vilniaus m. savivaldybės
administracijos direktorius
202_ m. _____ d. įsakymu Nr.

PLANAVIMO DARBŲ PROGRAMA DETALIOJO PLANAVIMO DOKUMENTUI KEISTI

- 1. Planavimo dokumento pavadinimas:** Šiltnamių g. gyvenamojo kvartalo nedidelių veiklos mastų detaliojo plano papildymo keitimas inicijavimo sutarties pagrindu.
- 2. Planuojamos teritorijos (sklypų) adresas:** sklypai Ratilių g. 37 (kadastro Nr. 0101/0068:134), Ratilių g. 39 (kadastro Nr. 0101/0068:128), Kardelių g. 7 (kadastro Nr. 0101/0068:148), Kardelių g. 5 (kadastro Nr. 0101/0068:393), Šiltnamių g. 49 (kadastro Nr. 0101/0068:392) ir laisvos valstybinės žemės plotas.
- 3. Planuojamos teritorijos plotas:** apie 0,4 ha.
- 4. Planavimo organizatorius:** Vilniaus miesto savivaldybės administracijos direktorius, Konstitucijos pr. 3, LT-09601, Vilnius, tel. 8 5 2112616, faks. 8 5 2112222.
- 5. Planavimo iniciatorius:** fiziniai asmenys.
- 6. Rengėjas:** pasirenka planavimo iniciatorius.
- 7. Planavimo pagrindas:** iniciatoriaus prašymas Nr. E673-4/23(2.15.1.33E-TPP).
- 8. Planuojamos teritorijos kvartalo riba:** vadovaujantis Kompleksinio teritorijų planavimo dokumentų rengimo taisyklių 314 p., kuriame reglamentuota, kad *Keičiant detalųjį planą, planuojama teritorija gali neatitikti kvartalo apibrėžties, jeigu detaliuoju planu anksčiau suplanuota teritorija mažesnė kaip kvartalas, – šiais atvejais planavimo darbų programoje papildomai nurodoma ne mažesnė kaip kvartalas nagrinėjama teritorija, kurios kraštovaizdis, želdynai, urbanistinės struktūros, inžinerinė ir socialinė infrastruktūra apibūdinami esamos būklės brėžinyje ir aiškinamajame rašte, detaliojo plano keitimo planuojama teritorija neatitinka kvartalo apibrėžties, todėl papildomai nurodoma apie 0,3 ha nagrinėjama teritorija (pagal pridedamą ištrauką).*
- 9. Planavimo tikslai ir detaliojo plano uždaviniai:** perplanuoti sklypus prijungiant įsiterpusius valstybinės žemės plotus, nustatyti teritorijos naudojimo reglamentus vadovaujantis Vilniaus miesto savivaldybės teritorijos bendrojo plano sprendiniais (pagal pridedamą miesto plano ištrauką).
- 10. Papildomi planavimo uždaviniai:** numatyti funkcinius bei kompozicinius ryšius su gretimomis teritorijomis, susisiekimo komunikacijas ir joms funkcionuoti reikalingų servitutų poreikį, vertinti nagrinėjamos teritorijos (numatomų sprendinių įtaką patiriančios) kraštovaizdį, esamas ir (ar) suplanuotas urbanistines struktūras, inžinerinę ir socialinę infrastruktūrą, vykdyti institucijų išduotose planavimo sąlygose nurodytus reikalavimus.
- 11. Papildomi reglamentai:** Parengti suvestinių inžinerinių tinklų, susisiekimo, želdynų, sklypo ribų nužymėjimo ir servitutų bei kitus brėžinius paaiškinančius planuojamus sprendinius
- 12. Tyrimai ir galimybių studijos:** Parengti topografiją, medžių taksaciją.
- 13. SPAV reikalingumas:** nereikalinga.
- 14. Detaliojo planavimo etapai:** parengiamasis, rengimo ir baigiamasis etapai.
- 15. Detaliojo plano koncepcijos rengimas:** nerengiama.

16. Atviras konkursas geriausiai urbanistinei idėjai atrinkti: nereikalingas.


17. Sprendinių nepriklausomas ekspertinis vertinimas: nereikalingas.

18. Viešumo užtikrinimas: detaliojo plano keitimo viešumo procedūros atliekamos teisės aktuose nustatyta tvarka. Jas užtikrina planavimo organizatorius ir jo įgaliotas asmuo.

19. Planavimo terminai: nurodomi teritorijų planavimo proceso inicijavimo sutartyje.

20. Derinimo procedūra: detalųjį planą derinti Lietuvos Respublikos teritorijų planavimo dokumentų rengimo ir teritorijų planavimo proceso valstybinės priežiūros informacinėje sistemoje (TPDRIS).

21. Kiti reikalavimai: trūkstamus planavimui pradinis duomenis organizatorius paveda surinkti rengėjui. Projektą rengti ant skaitmeninių žemėlapių, panaudojant M 1:500 – M1:1000 duomenis. Planavimo organizatorius patvirtintą dokumentą turi užregistruoti www.tpdr.lt.

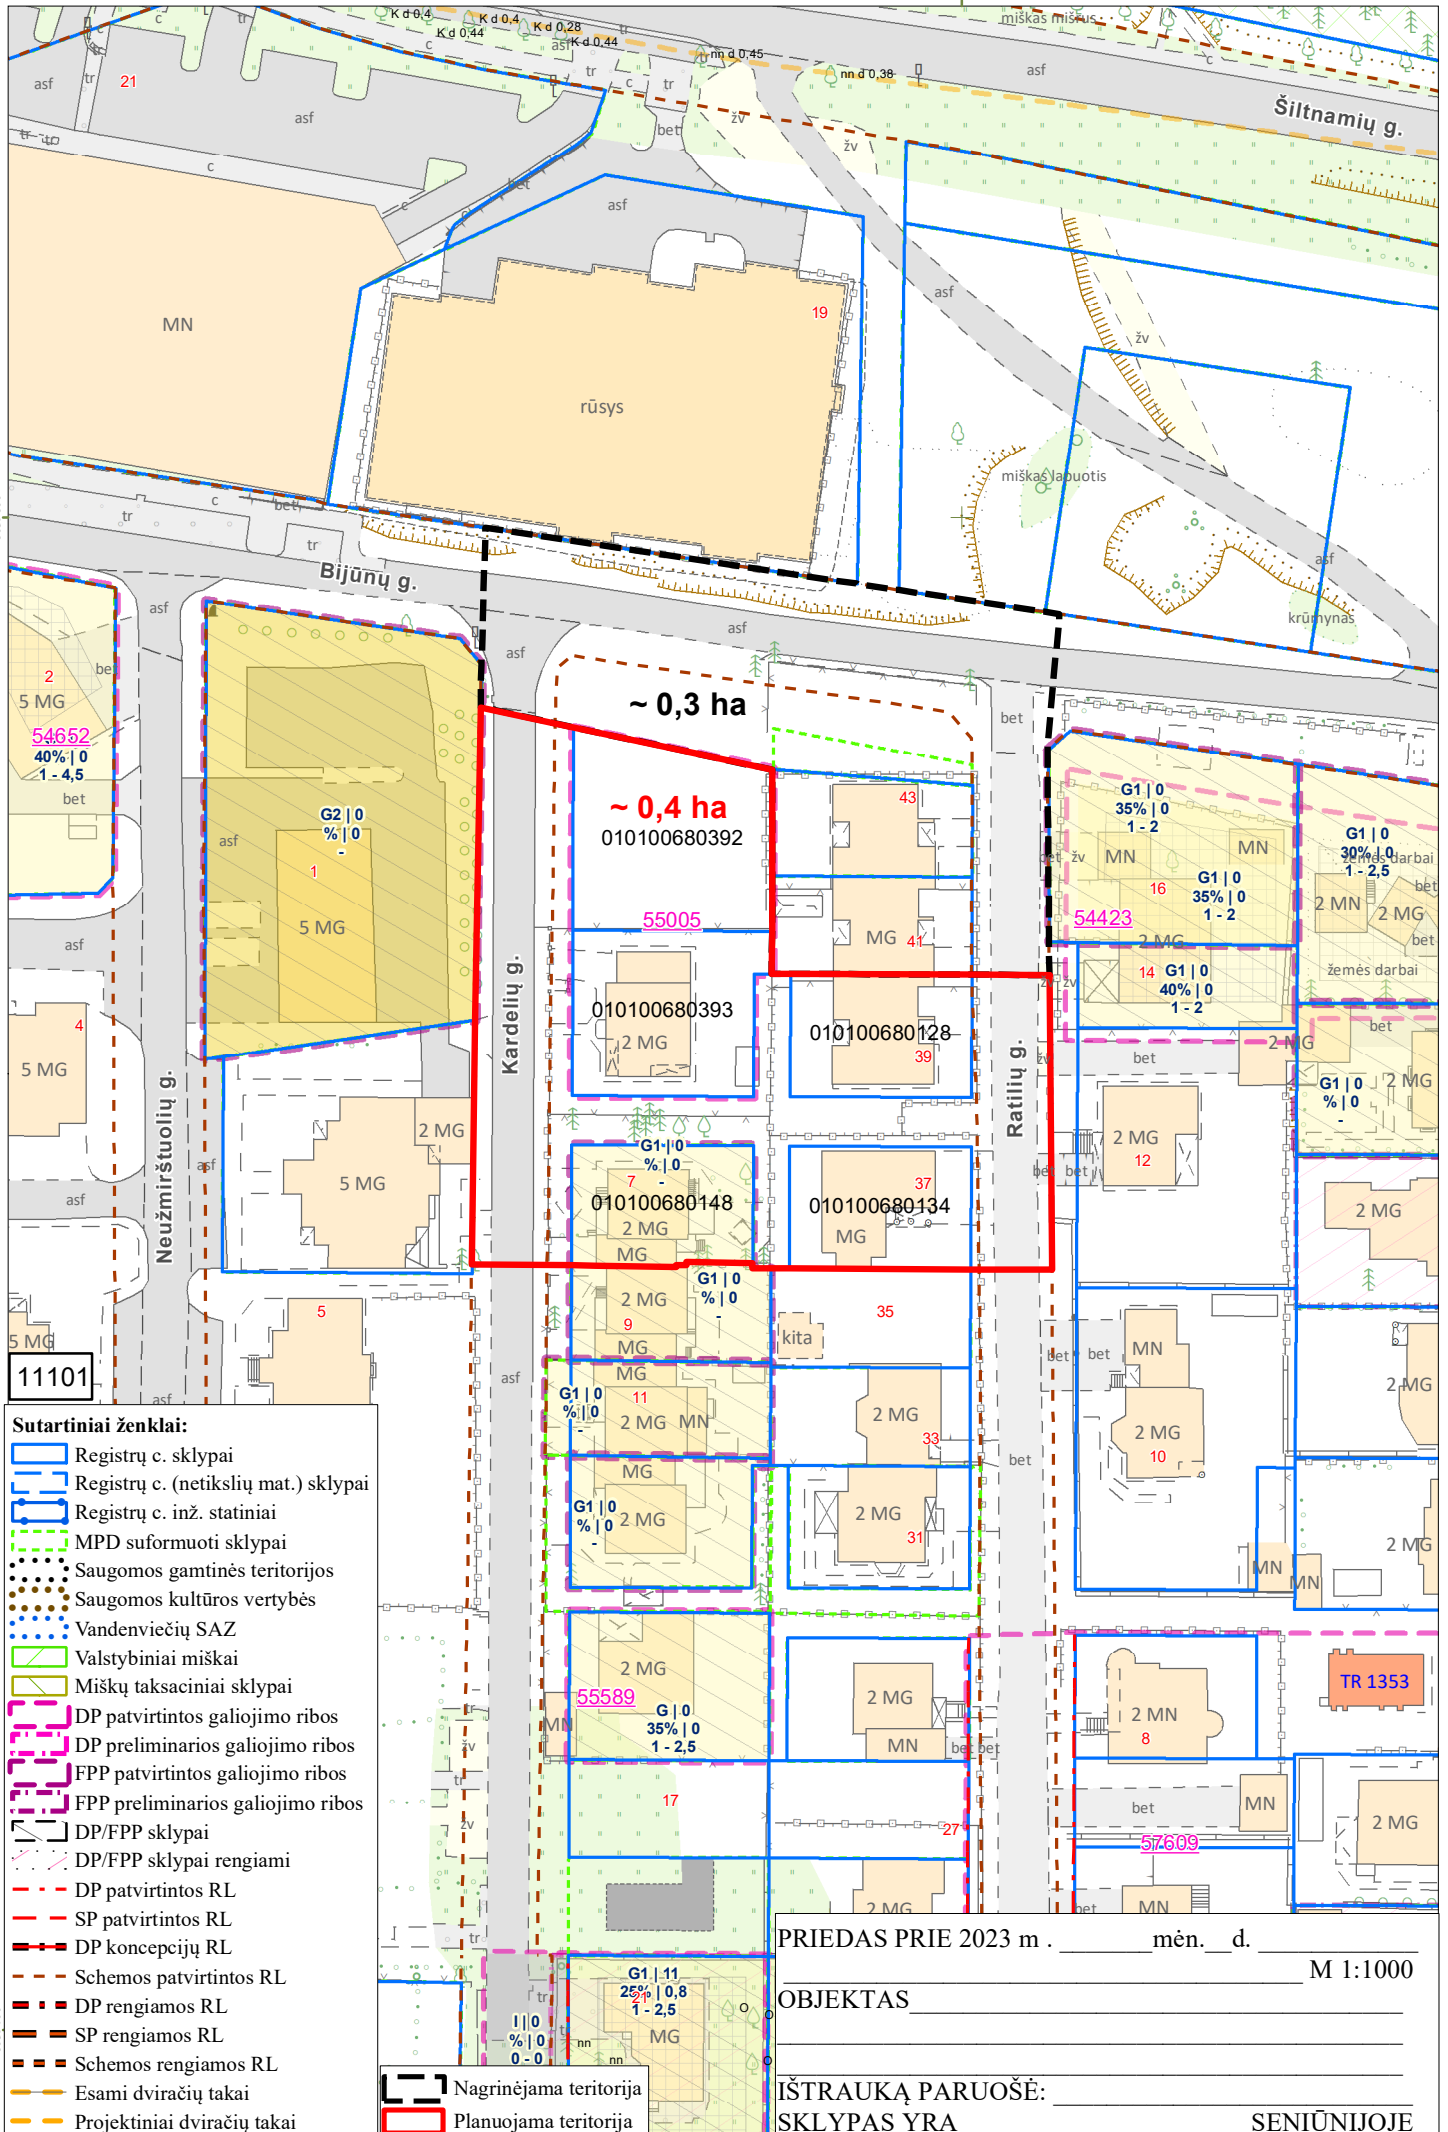

- Sutartiniai ženklai:**
- Registrų c. sklypai
 - Registrų c. (netikslių mat.) sklypai
 - Registrų c. inž. statiniai
 - MPD suformuoti sklypai
 - Saugomos gamtinės teritorijos
 - Saugomos kultūros vertybės
 - Vandenviečių SAZ
 - Valstybiniai miškai
 - Miškų taksaciniai sklypai
 - DP patvirtintos galiojimo ribos
 - DP preliminarios galiojimo ribos
 - FPP patvirtintos galiojimo ribos
 - FPP preliminarios galiojimo ribos
 - DP/FPP sklypai
 - DP/FPP sklypai rengiami
 - DP patvirtintos RL
 - SP patvirtintos RL
 - DP koncepcijų RL
 - Schemos patvirtintos RL
 - DP rengiamos RL
 - SP rengiamos RL
 - Schemos rengiamos RL
 - Esami dviračių takai
 - Projektiniai dviračių takai
 - Nagrinėjama teritorija
 - Planuojama teritorija

PRIEDAS PRIE 2023 m. _____ mėn. _____ d.

M 1:1000

OBJEKTAUS _____

IŠTRAUKĄ PARUOŠĖ: _____

SKLYPAS YRA _____ SENIŪNIJOJE

6059/000

6059/000

DETALŪS METADUOMENYS

Dokumento sudarytojas (-ai)	Vilniaus miesto savivaldybė 188710061, Konstitucijos pr. 3, LT-09601, Vilnius
Dokumento pavadinimas (antraštė)	DĖL LEIDIMO KEISTI ŠILTNAMIŲ G. GYVENAMOJO KVARTALO NEDIDELIŲ VEIKLOS MASTŲ DETALIOJO PLANO PAPILDYMĄ INICIJAVIMO SUTARTIES PAGRINDU
Dokumento registracijos data ir numeris	2024-04-11 Nr. 30-843/24
Dokumento gavimo data ir dokumento gavimo registracijos numeris	–
Dokumento specifikacijos identifikavimo žymuo	ADOC-V1.0
Parašo paskirtis	Pasirašymas
Parašą sukūrusio asmens vardas, pavardė ir pareigos	Adomas Bužinskas, Administracijos direktorius, Administracijos direktorius
Sertifikatas išduotas	ADOMAS BUŽINSKAS, Vilniaus miesto savivaldybės administracija LT
Parašo sukūrimo data ir laikas	2024-04-11 14:09:30 (GMT+03:00)
Parašo formatas	XAdES-T
Laiko žymoje nurodytas laikas	2024-04-11 14:09:31 (GMT+03:00)
Informacija apie sertifikavimo paslaugų teikėją	ADIC CA-B, Asmens dokumentu israsymo centras prie LR VRM LT
Sertifikato galiojimo laikas	2023-05-22 10:24:23 – 2026-05-21 10:24:23
Informacija apie būdus, naudotus metaduomenų vientisumui užtikrinti	"Registravimas" paskirties metaduomenų vientisumas užtikrintas naudojant "RCSC IssuingCA, VI Registru centras - i.k. 124110246 LT" išduotą sertifikatą "Dokumentų valdymo sistema Avilys, Vilniaus miesto savivaldybės administracija, į.k. 188710061 LT", sertifikatas galioja nuo 2021-12-20 09:38:49 iki 2024-12-19 09:38:49
Pagrindinio dokumento priedų skaičius	2
Pagrindinio dokumento pridedamų dokumentų skaičius	–
Priedamo dokumento sudarytojas (-ai)	–
Priedamo dokumento pavadinimas (antraštė)	–
Priedamo dokumento registracijos data ir numeris	–
Programinės įrangos, kuria naudojantis sudarytas elektroninis dokumentas, pavadinimas	Dokumentų valdymo sistema „Avilys“, versija 3.5.74.2
Informacija apie elektroninio dokumento ir elektroninio (-ių) parašo (-ų) tikrinimą (tikrinimo data)	Atitinka specifikacijos keliamus reikalavimus. Visi dokumente esantys elektroniniai parašai galioja (2024-04-11 15:43:15)
Paieškos nuoroda	–
Papildomi metaduomenys	Nuorašą suformavo 2024-04-11 15:43:15 Dokumentų valdymo sistema „Avilys“