



## VILNIAUS MIESTO SAVIVALDYBĖS MERAS

### POTVARKIS

### DĖL VANDENS PRAMOGŲ PASLAUGŲ TEIKIMO PRIE BALŽIO EŽERO OPERATORIAUS ATRANKOS KONKURSO NUOSTATŲ PATVIRTINIMO

2023 m. rugsėjo d. Nr.  
Vilnius

Vadovaudamasis Vilniaus miesto savivaldybės tarybos 2013 m. liepos 10 d. sprendimu Nr. 1-1312 „Dėl Prekybos viešosiose vietose taisyklių tvirtinimo“ patvirtintų Prekybos viešosiose vietose taisyklių 8 punktu ir atsižvelgdamas į Vilniaus miesto savivaldybės administracijos direktoriaus 2020 m. sausio 21 d. įsakymu Nr. 30-157/20 „Dėl Leidimų prekiauti (teikti paslaugas) viešosiose vietose išdavimo ir panaikinimo tvarkos aprašo patvirtinimo“ patvirtintą Leidimų prekiauti (teikti paslaugas) viešosiose vietose išdavimo ir panaikinimo tvarkos aprašą:

1. T v i r t i n u Vandens pramogų paslaugų teikimo prie Balžio ežero operatoriaus atrankos konkurso nuostatus (pridedama).
2. Į p a r e i g o j u Lauko kavinių konkursų vykdymo komisiją, sudarytą Vilniaus miesto savivaldybės mero 2023 m. birželio 1 d. potvarkiu Nr. 955-242/23 „Dėl Lauko kavinių konkursų vykdymo komisijos sudarymo ir Lauko kavinių konkursų vykdymo komisijos darbo reglamento tvirtinimo“, vykdyti vandens pramogų paslaugų teikimo prie Balžio ežero operatoriaus atrankos konkursą vadovaujantis šio potvarkio 1 punktu patvirtintais nuostatais.
3. Į g a l i o j u Vilniaus miesto savivaldybės administracijos Licencijavimo ir leidimų skyriaus vedėją pasirašyti su valstybės įmonės Valstybinių miškų urėdijos Nemenčinės regioniniu padaliniu susitarimą dėl rekreacinių objektų priežiūros.
4. P a v e d u:
  - 4.1. Vilniaus miesto savivaldybės administracijos Antakalnio seniūnui ir Miesto aplinkos skyriui pagal kompetenciją kontroliuoti, kaip vykdomas Vilniaus miesto savivaldybės administracijos ir valstybės įmonės Valstybinių miškų urėdijos Nemenčinės regioninio padalinio susitarimas dėl rekreacinių objektų priežiūros. Ši nuostata įsigalioja nuo 2023 m. spalio 1 d.;
  - 4.2. Vilniaus miesto savivaldybės vicemerui, kuruojančiam licencijavimo ir leidimų veiklos sritį, kontroliuoti, kaip vykdomas šis potvarkis.

PATVIRTINTA  
Vilniaus miesto savivaldybės mero  
2023 m.  
potvarkiu Nr.

## **VANDENS PRAMOGŲ PASLAUGŲ TEIKIMO PRIE BALŽIO EŽERO OPERATORIAUS ATRANKOS KONKURSO NUOSTATAI**

### **I. BENDROSIOS NUOSTATOS**

1. Vandens pramogų paslaugų teikimo prie Balžio ežero operatoriaus atrankos konkurso nuostatai (toliau – Nuostatai) nustato vandens pramogų paslaugų teikimo prie Balžio ežero operatoriaus atrankos konkurso (toliau – konkursas) organizavimo ir vykdymo tvarką bei sąlygas, kurios konkurso metu ir jam įvykus (pasirašant su konkurso laimėtoju sutartį, įforminant dokumentus leidimui išduoti) negali būti koreguojamos ir keičiamos.

2. Konkurso organizatorė yra Vilniaus miesto savivaldybės (toliau – Savivaldybė) administracija.

3. Konkursą vykdo Lauko kavinių konkursų vykdymo komisija (toliau – komisija), sudaryta Savivaldybės mero potvarkiu. Konkurso organizacinį darbą (rengia skelbimo projektą, organizuoja komisijos posėdžius, susirašinėja su konkurso dalyviais ir kt.) atlieka Savivaldybės administracijos Licencijavimo ir leidimų skyrius (toliau – Skyrius).

4. Konkursas yra atviras. Konkurse gali dalyvauti fiziniai ir juridiniai asmenys (toliau – konkurso dalyviai).

### **II. KONKURSO TIKSLAS IR PAGRINDINĖS SĄLYGOS**

5. Konkurso tikslas – vadovaujantis Savivaldybės tarybos 2014 m. sausio 29 d. sprendimu Nr. 1-1657 „Dėl Vietinės rinkliavos už leidimo prekiauti ar teikti paslaugas viešosiose vietose išdavimą nuostatų tvirtinimo“ patvirtintais Vietinės rinkliavos už leidimo prekiauti ar teikti paslaugas viešosiose vietose išdavimo nuostatais (toliau – Vietinės rinkliavos nuostatai) ir Savivaldybės tarybos 2013 m. liepos 10 d. sprendimu Nr. 1-1312 „Dėl Prekybos viešosiose vietose taisyklių tvirtinimo“ patvirtintomis Prekybos viešosiose vietose taisyklėmis, konkurso būdu atrinkti vandens pramogų paslaugų teikimo prie Balžio ežero operatorių (toliau – konkurso laimėtojas) 5 metams su galimybe pratęsti sutarties galiojimo terminą iki 5 metų (gavus valstybinės žemės patikėtinio sutikimą, jeigu toks būtinas pagal Lietuvos Respublikos teisės aktų reikalavimus), jeigu sutartis buvo vykdyta sąžiningai ir be pažeidimų.

Konkurso laimėtojui pagal Savivaldybės administracijos direktoriaus 2020 m. sausio 21 d. įsakymu Nr. 30-157/20 „Dėl Leidimų prekiauti (teikti paslaugas) viešosiose vietose išdavimo ir panaikinimo tvarkos aprašo patvirtinimo“ patvirtintą Leidimų prekiauti (teikti paslaugas) viešosiose vietose išdavimo ir panaikinimo tvarkos aprašą (toliau – Aprašas) vandens pramogų paslaugų teikimui prie Balžio ežero kiekvienais metais bus išduotas Leidimas prekiauti (teikti paslaugas) iš (nuo) laikinojo įrenginio (toliau – leidimas) paslaugoms teikti pirmą kartą per kalendorinius metus ne trumpesniame kaip 3 mėnesių veiklos terminui. Pratęsiant veiklą tais pačiais metais, leidimai išduodami ne mažiau kaip vienam mėnesiui.

6. Konkurso laimėtojas nuo sutarties pasirašymo dienos įgyja teisę teikti vandens pramogų paslaugas prie Balžio ežero 5 metus su galimybe veiklos terminą pratęsti iki 5 metų (gavęs valstybinės žemės patikėtinio sutikimą, jeigu toks būtinas pagal Lietuvos Respublikos teisės aktų reikalavimus), kiekvienais metais pateikęs prašymą naujam leidimui gauti ir minėtą leidimą gavęs.

7. Vandens pramogų įrenginiai ir paslaugų teikimui naudojama infrastruktūra turi būti įrengti pagal Architektūrines specialiąsias sąlygas ir estetinius reikalavimus vandens pramogų paslaugų teikimo prie Balžio ežero, Vilniuje, (toliau – Architektūrinės specialiosios sąlygos) (1 priedas) ne vėliau kaip per vienus metus nuo sutarties su konkurso laimėtoju pasirašymo dienos.

8. Paslaugas teikiantis konkurso laimėtojas privalo laikytis Savivaldybės administracijos ir valstybės įmonės Valstybinių miškų urėdijos Nemenčinės regioninio padalinio pasirašyto susitarimo dėl įrengtų rekreacinių objektų priežiūros reikalavimų, kuris yra Architektūrinių specialiųjų sąlygų neatsiejama dalis, Savivaldybės tarybos 2013 m. liepos 10 d. sprendimu Nr. 1312 „Dėl Prekybos viešosiose vietose taisyklių tvirtinimo“ patvirtintų Prekybos viešosiose vietose taisyklių, Savivaldybės tarybos 2011 m. lapkričio 23 d. sprendimu Nr. 1-326 „Dėl Tvarkymo ir švaros taisyklių tvirtinimo“ patvirtintų Tvarkymo ir švaros taisyklių ir kitų paslaugų teikimą reglamentuojančių teisės aktų.

9. Konkurso vertinimo kriterijus – didžiausias konkurso dalyvio pasiūlytas mokėti vietinės rinkliavos dydis už 1 kv. m/mėnesiui už leidimo išdavimą, kuris negali būti mažesnis nei Vietinės rinkliavos nuostatų 6.2.2 papunktyje nurodytas dydis, galiojantis tuo metu, kai yra skelbiamas konkursas.

10. Vietinė rinkliava už leidimo išdavimą mėnesiui skaičiuojama taip: konkurso dalyvio pasiūlytas (ne mažesnis nei Vietinės rinkliavos nuostatuose nurodytas dydis) mokėti vietinės rinkliavos dydis už 1 kv. m/mėnesiui, dauginamas iš Architektūrinėse specialiosiose sąlygose nurodyto vandens pramogų paslaugų teikimo ploto (visa teritorija, kuria naudojama ir kuri yra 512 kv. m).

Vietinė rinkliava mokama į Savivaldybės administracijos (kodas 188710061) sąskaitas: LT64 4010 0510 0360 9875 – Luminor Bank, AB, ir LT89 7044 0600 0807 1612 – AB SEB bankas.

### **III. KONKURSO ORGANIZAVIMAS**

11. Konkursas skelbiamas komisijos patvirtintą skelbimo tekstą paviešinant Savivaldybės interneto svetainėje ir kitose informacijos sklaidymo priemonėse.

12. Konkurso skelbimas viešinamas ne trumpiau kaip 20 kalendorinių dienų.

13. Konkurso skelbime turi būti nurodyta:

13.1. trumpa informacija apie organizuojamą konkursą (teritorija, ribos, plotas ir kita informacija);

13.2. vandens pramogų paslaugų teikimo terminas;

13.3. paraiškų ir kitų dokumentų dalyvauti konkurse pateikimo terminas;

13.4. konkurso dalyvių paraiškų pateikimo vieta, adresas, už konkurso organizavimą atsakingas asmuo, jo telefono numeris, elektroninio pašto adresas ir darbo laikas;

13.5. komisijos posėdžio, kuriame bus atplėšiami vokai, data, vieta (kabinetas) ir laikas arba nuoroda į interneto platformą (jeigu vokų su konkursiniais pasiūlymais atplėšimo procedūros komisijos sprendimu nuspręsta vykdyti nuotoliniu būdu);

13.6. Savivaldybės tarybos nustatytas vietinės rinkliavos dydis už 1 kv. m/mėnesiui už leidimo išdavimą;

13.7. interneto nuoroda į Nuostatus ir Architektūrines specialiąsias sąlygas Savivaldybės interneto svetainėje;

13.8. kita informacija, kurią nusprendžia skelbti komisija.

### **IV. KONKURSO DALYVIŲ PARAIŠKŲ IR KITŲ DOKUMENTŲ PATEIKIMAS IR TVARKYMAS**

14. Konkurso dalyviai, susipažinę su Nuostatais, skelbime ir Nuostatuose nustatyta tvarka ir terminais pateikia Nuostatuose ir skelbime nurodytus dokumentus užklijuotame voke (ant voko neturi būti jokių žymių, leidžiančių nustatyti dalyvį), ant kurio užrašomas tik konkurso pavadinimas „Vandens pramogų paslaugų teikimo prie Balžio ežero operatoriaus atrankos konkursui“.

15. Vokas, ant kurio bus nurodytas konkurso dalyvio pavadinimas, prekės ženklas ar kitas žymėjimas (ženklas), leidžiantis identifikuoti ar numanyti konkurso dalyvį, neatplėšiamas ir gražinamas voką atsiimti atvykusiam konkurso dalyviui arba jam atvykus dalyvauti komisijos

posėdyje, kuriame plėšiami vokai. Apie nepriimtą gražinamą voką konkurso dalyvis turi būti informuotas ne vėliau kaip kitą darbo dieną po voko konkursui pateikimo, jeigu jo kontaktinis adresas yra žinomas neatplėšus voko, nurodant, kad voką jis taip pat gali atsiimti ir komisijos posėdyje, kuriame bus atplėšiami kiti vokai, jeigu toks konkurso dalyvis nepageidauja iki pasiūlymų pateikimo termino pabaigos pateikti pasiūlymą pagal reikalavimus užpildytame voke. Jeigu tokio konkurso dalyvio kontaktinis adresas nenustatytas, apie pateiktą neatplėšiamą ir gražinamą voką nurodoma komisijos posėdžio, kuriame buvo plėšiami kiti vokai, protokole.

16. Konkursiniame pasiūlyme (voke) esantys dokumentai (su priedais) turi būti konkurso dalyvio ar jo atstovo pasirašyti ir patvirtinti antspaudu, kai pareiga turėti antspaudą nustatyta juridinio asmens steigimo dokumentuose arba įstatymuose.

17. Konkursinį pasiūlymą turi sudaryti šie dokumentai:

17.1 fizinio asmens arba juridinio asmens vadovo pasirašyta nustatytos formos paraiška (2 priedas), kurioje nurodoma:

17.1.1. konkurso dalyvio – fizinio asmens vardas, pavardė arba juridinio asmens pavadinimas, kodas, adresas, juridinio asmens vadovo ir kontaktinio asmens vardai, pavardės, telefono numeriai ir elektroninio pašto adresai, banko pavadinimas ir sąskaitos, į kurią gražinamas užstatas (depozitas), numeris;

17.1.2. siūlomas mokėti vietinės rinkliavos dydis už 1 kv. m/mėnesiui už leidimo išdavimą, kuris negali būti mažesnis nei Vietinės rinkliavos nuostatuose nurodytas dydis, galiojantis tuo metu, kai yra skelbiamas konkursas;

17.1.3. įsipareigojimas laimėjus konkursą pasirašyti vandens pramogų paslaugų teikimo sutartį (3 priedas);

17.1.4. įsipareigojimas laimėjus konkursą įrengti vandens pramogų įrenginius ir paslaugoms teikti būtiną infrastruktūrą Architektūrinėse specialiosiose sąlygose nurodytoje vietoje per konkurse numatytą terminą ir juos (taip pat naudojamą teritoriją) prižiūrėti bei atnaujinti ne rečiau nei vieną kartą per metus;

17.1.5. įsipareigojimas laikytis Savivaldybės administracijos ir Valstybinės įmonės Valstybinių miškų urėdijos Nemenčinės regioninio padalinio pasirašyto Susitarimo dėl įrengtų rekreacinių objektų priežiūros reikalavimų, kuris yra Architektūrinių specialiųjų sąlygų neatsiejama dalis.

17.2. mokėjimo pavedimo kopija, patvirtinanti 600 (šešių šimtų) Eur užstato (depozito) pervedimą į Savivaldybės administracijos (kodas 188710061) sąskaitą LT64 4010 0510 0360 9875, esančią banke Luminor Bank, AB (kodas 40100), konkursinio pasiūlymo galiojimui užtikrinti. Konkurso laimėtojui šis užstatas (depozitas) įskaitomas kaip konkurso reikalavimų vykdymui užtikrinti reikalingas užstatas (depozitas). Užstatas (depozitas) gražinamas ne vėliau kaip per 30 darbo dienų nuo vokų su konkursiniais pasiūlymais atplėšimo dienos, išskyrus Nuostatų 30 punkte nurodytus atvejus. Asmenims, nelaimėjusiems konkurso, užstatas (depozitas) gražinamas ne vėliau kaip per 30 darbo dienų nuo Savivaldybės administracijos direktoriaus įsakymo dėl konkurso laimėtojo patvirtinimo dienos;

17.3. teisės aktų reikalavimus atitinkantis dokumentas, patvirtinantis atstovavimą, jeigu konkursinį pasiūlymą teikia konkurso dalyvio atstovas.

18. Neįvykdžius ar netinkamai įvykdžius nors vieną iš Nuostatų 14–17 punktuose nustatytų reikalavimų, paraiška nėra nagrinėjama.

19. Savivaldybės administracijos Klientų aptarnavimo skyrius:

19.1. registruoja konkursui pateiktą užklijuotą konkursinį pasiūlymą (voką) Savivaldybės dokumentų valdymo sistemoje „Avilyš“, ant voko užrašo konkurso dalyvio registracijos numerį ir tikslų dokumentų priėmimo laiką;

19.2. perduoda užregistruotą konkursinį pasiūlymą (voką) Skyriui.

20. Konkursui laiku konkursiniame pasiūlyme (voke) pateikti dokumentai konkurso dalyviui negražinami. Jeigu konkursinis pasiūlymas (vokas) gaunamas pavėluotai, jis neregistruojamas ir iš karto siuntėjui gražinamas neatplėštas.

21. Konkurso organizavimo ir vykdymo metu gauta informacija yra konfidenciali. Už konkurso organizavimą atsakingi asmenys iki komisijos posėdžio pradžios neturi teisės supažindinti trečiųjų asmenų su duomenimis apie įregistruotus konkurso dalyvius.

22. Skyrius privalo saugoti konkursui pateiktus dokumentus konkurso organizavimo laikotarpiu ir 5 (penkerius) metus jam pasibaigus.

## **V. KONKURSINIŲ PASIŪLYMŲ TIKRINIMAS, VERTINIMAS IR KONKURSO LAIMĖTOJŲ NUSTATYMAS**

23. Pasibaigus paraiškų ir kitų dokumentų dalyvauti konkurse pateikimo terminui, komisija tą pačią dieną atviraime komisijos posėdyje (apie kurio datą ir laiką buvo pranešta konkurso skelbimo tekste) apžiūri pateiktus konkursinius pasiūlymus (vokus), ar jie užklijuoti, nepažeisti, ir juos atplėšusi peržiūri ir fiksuoja konkurso dalyvių pateiktus dokumentus. Komisijos sprendimu gali būti paprašyta konkurso dalyvio patikslinti konkursui pateiktą informaciją, išskyrus Nuostatų 17.1.2 papunktyje nurodytą informaciją apie siūlomą mokėti vietinės rinkliavos dydį už 1 kv. m/mėnesiui už leidimo išdavimą. Dokumentai konkurso dalyviui negražinami.

24. Komisija posėdyje, kuriame atplėšiami konkursinių pasiūlymų vokai, vadovaudamasi Nuostatų 9 punktu, išrenka konkursinį pasiūlymą, kurio paraiškoje nurodytas didžiausias iš konkurso dalyvių pasiūlytas mokėti vietinės rinkliavos dydis už 1 kv. m/mėnesiui už leidimo išdavimą ir patikrina pateiktų dokumentų atitiktį Nuostatų 14–17 punktų reikalavimams. Jeigu šis konkursinis pasiūlymas neatitinka Nuostatų 14–17 punktuose nustatytų reikalavimų, komisija pagal didžiausią pasiūlytą vietinės rinkliavos dydį išrenka kitą konkursinį pasiūlymą ir atlieka tuos pačius šiame punkte nurodytus veiksmus. Laimi tas konkurso dalyvis, kuris pasiūlė mokėti didžiausią vietinės rinkliavos dydį už 1 kv. m/mėnesiui už leidimo išdavimą ir jo pateikti dokumentai atitiko Nuostatų 14–17 punktuose nustatytus reikalavimus. Jeigu kelių konkurso dalyvių pasiūlytas vietinės rinkliavos dydis yra vienodas, konkursą laimi tas konkurso dalyvis, kuris anksčiau pateikė konkursinį pasiūlymą (nustatoma pagal ant voko užrašytą konkurso dalyvio registracijos numerį ir tikslų dokumentų priėmimo laiką).

25. Konkurso laimėtojas nurodomas komisijos posėdžio protokole, kurį pasirašo komisijos pirmininkas.

26. Jeigu dalyvauti konkurse neužsiregistravo nei vienas konkurso dalyvis arba atmesti kaip netinkami visi pateikti konkursiniai pasiūlymai, konkursas laikomas neįvykusiu ir skelbiamas naujas konkursas. Komisija gali priimti motyvuotą sprendimą nebeskelbti konkurso šiam ar artimiausiam (-iems) paslaugų teikimo sezonui (-ams).

27. Konkurso laimėtojas tvirtinamas Savivaldybės administracijos direktoriaus įsakymu ne vėliau kaip per 10 darbo dienų nuo komisijos posėdžio protokolo pasirašymo ir užregistravimo dienos. Patvirtinus konkurso laimėtoją, Skyrius ne vėliau kaip per 5 darbo dienas laišku informuoja visus konkurso dalyvius apie konkurso rezultatus, o konkurso laimėtoją – apie sutarties pasirašymo procedūrą ir tam būtinus pateikti dokumentus.

28. Konkurso dalyviai, nesutinkantys su patvirtintais konkurso rezultatais, turi teisę apskųsti juos teismui įstatymų nustatyta tvarka.

## **VI. SUTARTIES PASIRAŠYMAS SU KONKURSO LAIMĖTOJU**

29. Savivaldybės administracijos direktoriaus įsakymu patvirtinus konkurso laimėtoją, vandens pramogų paslaugų teikimo sutartis (toliau – sutartis) su konkurso laimėtoju turi būti pasirašyta ne vėliau kaip per 15 darbo dienų nuo Savivaldybės administracijos direktoriaus įsakymo, kuriuo patvirtintas konkurso laimėtojas, pasirašymo dienos, konkurso laimėtojui pateikus mokėjimo pavedimo kopiją, patvirtinančią 2000 (dvejų tūkstančių) Eur užstato (depozito) pervedimą sutarties galiojimo laikotarpiui sutarties sąlygų vykdymui užtikrinti į Savivaldybės administracijos (kodas 188710061) sąskaitą LT64 4010 0510 0360 9875, esančią banke Luminor

Bank, AB (kodas 40100). Konkurso dalyviui 2000 (dviejų tūkstančių) Eur užstatas (depozitas) gražinamas sutarčiai pasibaigus ne vėliau kaip per 30 darbo dienų, išskyrus sutarties sąlygų nevykdymo atvejus.

30. Jeigu konkurso dalyvis, atplėšus vokus, nusprendžia atsiimti savo konkursinį pasiūlymą, konkurso dalyvis, paskelbtas laimėtoju, neatvyksta, vengia arba atsisako pasirašyti sutartį pagal konkurso sąlygas arba konkurso laimėtojas per nustatytą terminą nepradeda nustatyta tvarka teikti vandens pramogų paslaugų, nepateikia prašymo leidimui gauti arba raštu atsisako teisės gauti leidimą, nesumoka pasiūlytos mokėti vietinės rinkliavos, konkurso laimėtojas šiuose Nuostatuose nustatyta tvarka ir terminais neperveda į Savivaldybės administracijos nurodytą sąskaitą 2000 (dviejų tūkstančių) Eur užstato (depozito) sutarties sąlygų vykdymui užtikrinti, Savivaldybės administracija įgyja teisę negražinti konkurso dalyviui 600 (šešių šimtų) Eur užstato (depozito), sumokėto konkursinio pasiūlymo galiojimui užtikrinti.

31. Egzistuojant Nuostatų 30 punkte nurodytoms aplinkybėms arba jeigu konkurso laimėtojas per 2 mėnesius nuo sutarties pasirašymo dienos pateikia prašymą ją nutraukti ar informuoja apie vienašalį sutarties nutraukimą joje numatytais sąlygomis, arba Savivaldybės administracija vienašališkai nutraukia sutartį joje numatytais atvejais, komisija turi teisę siūlyti pasirašyti sutartį kitam geriausiai įvertintam konkurso dalyviui, pageidavusiam teikti vandens pramogų paslaugas prie Balžio ežero arba skelbti naują konkursą.

## **VII. BAIGIAMOSIOS NUOSTATOS**

32. Nuostatų vykdymo metu asmens duomenys tvarkomi vadovaujantis 2016 m. balandžio 27 d. Europos Parlamento ir Tarybos reglamentu (ES) 2016/679 dėl fizinių asmenų apsaugos tvarkant asmens duomenis ir dėl laisvo tokių duomenų judėjimo ir kuriuo panaikinama Direktyva 95/46/EB (Bendrasis duomenų apsaugos reglamentas) (OL 2016 L 119, p. 1), Lietuvos Respublikos asmens duomenų teisinės apsaugos įstatymu ir kitais teisės aktais, reglamentuojančiais asmens duomenų tvarkymą ir apsaugą.

33. Kaip laikomasi Nuostatų, kontroliuoja Savivaldybės vicemerė, kuriojanti licencijavimo ir leidimų veiklos sritį.

34. Už Nuostatų nevykdymą ar netinkamą vykdymą jį įgyvendinantys asmenys atsako teisės aktų nustatyta tvarka.

35. Architektūrinės specialiosios sąlygos yra neatsiejama Nuostatų dalis ir gali būti naudojamos kaip projektas išduodant leidimą.

---



VILNIAUS  
MIESTO  
SAVIVALDYBĖ



## ARCHITEKTŪRINĖS SPECIALIOSIOS SĄLYGOS IR ESTETINIAI REIKALAVIMAI VANDENS PRAMOGŲ PASLAUGŲ TEIKIMUI PRIE BALŽIO EŽERO, VILNIUJE

Adresas: Teritorija prie Balžio ežero (ties Balžio g. 31), Antakalnio seniūnija, Vilnius

## T U R I N Y S

Architektūrinės specialiosios sąlygos ir estetiniai reikalavimai vandens pramogų paslaugų teikimui prie Balžio ežero, Vilniuje	_____ 1-3 psl.
Situacijos schema	_____ 4 psl.
Teritorijos schema-planas M 1:1500	_____ 5 psl.
Esamos padėties fotofiksacija su pažymėta paslaugų teikimo ploto vieta	_____ 6 psl.
Valstybės įmonės Valstybinių miškų urėdija elektroninio dokumento 2023-08-13 Nr. 77-S-12634 „Dėl vandens pramogų paslaugų teikimo teritorijoje prie Balžio ežero, Vilniuje“ nuorašas (gavimo data 2023-08-14, reg. Nr. A50-30566/23)	_____ 7-10 psl.

**ARCHITEKTŪRINĖS SPECIALIOSIOS SĄLYGOS IR ESTETINIAI REIKALAVIMAI  
VANDENS PRAMOGŲ PASLAUGŲ TEIKIMUI PRIE BALŽIO EŽERO, VILNIUJE  
(toliau – Architektūrinės specialiosios sąlygos)**

**1. Adresas**

**Teritorija prie Balžio ežero (ties Balžio g. 31), Antakalnio seniūnija, Vilniaus m.**

**2. Organizatorius**

BĮ Vilniaus miesto savivaldybės administracija (toliau – Savivaldybė), Konstitucijos pr. 3, LT-09601 Vilnius.

**3. Rengėjas**

UAB „Vilniaus planas“, Lvivo g. 25-102, LT-09320 Vilnius.

**4. Architektūrinių specialiųjų sąlygų paskirtis**

Šios Architektūrinės specialiosios sąlygos yra architektūrinių ir estetinių reikalavimų rinkinys, skirtas vadovautis įrengiant, eksploatuojant ir išardant vandens pramogų įrenginius ir paslaugų teikimui naudojamą infrastruktūrą šių Architektūrinių specialiųjų sąlygų 1. punkte nurodytu adresu esančioje vandens pramogų teritorijoje, kuri pažymėta šių Architektūrinių specialiųjų sąlygų dokumente „Teritorijos schema-planas M 1:1500“.

**5. Vandens pramogų paslaugų teikimo vietos plotas**

Vandens pramogų paslaugų teikimo vietos plotas – **512,12 m<sup>2</sup>** (žiūrėti šių Architektūrinių specialiųjų sąlygų dokumentą „Teritorijos schema-planas M 1:1500“)

**6. Vandens pramogų teritorijos išsidėstymas, zonavimas, paslaugų teikimo vieta**

6.1. Vandens pramogų teritorija išsidėsčiusi 19,97 ha ploto Balžio ežero pakrantėje ir dalyje ežero (vandenyje), joje numatyta vandens pramogų paslaugų teikimo vieta bei zonos vandens pramogų įrenginiams ir būtinai infrastruktūrai išdėstyti:

- 6737,41 m<sup>2</sup> ploto vandens pramogų teritorijos zona yra stovinčio vandens telkinyje (Balžio ežere), laisvoje valstybinėje žemėje, kurioje nesuformuoti žemės sklypai (toliau – Teritorijos I zona, žiūrėti šių Architektūrinių specialiųjų sąlygų dokumentą „Teritorijos schema-planas M 1:1500“);
- 512,12 m<sup>2</sup> vandens pramogų paslaugų teikimo vieta (plotas) yra vandens pramogų teritorijos šiaurėje esančiame valstybiniame sklype kad. Nr. 010100030546, kurį valstybinės žemės patikėjimo teise valdo Nacionalinė žemės tarnyba prie Žemės ūkio ministerijos, yra sudaryta šio sklypo panaudos sutartis su Vilniaus miesto savivaldybe, sklypas naudojamas rekreacijai, šiame sklype Vilniaus miesto savivaldybės tarybos 2021-02-22 sprendimu Nr. 1-873 įteisintas Balžio ežero I paplūdimys (toliau – Teritorijos II zona, žiūrėti šių Architektūrinių specialiųjų sąlygų dokumentą „Teritorijos schema-planas M 1:1500“);
- 81,10 m<sup>2</sup> ploto vandens pramogų teritorijos zona šiaurėje yra valstybiniame rekreacinių miškų sklype kad. Nr. 010100030509 (toliau – Teritorijos III zona, žiūrėti šių Architektūrinių specialiųjų sąlygų dokumentą „Teritorijos schema-planas M 1:1500“), kurį valstybinės žemės patikėjimo teise valdo Valstybės įmonė Valstybinių miškų urėdija;
- 632,88 m<sup>2</sup> ploto vandens pramogų teritorijos zona pietvakariuose yra valstybiniame rekreacinių miškų sklype kad. Nr. 010100030565 (toliau – Teritorijos IV zona, žiūrėti šių Architektūrinių specialiųjų sąlygų dokumentą „Teritorijos schema-planas M 1:1500“), kurį valstybinės žemės patikėjimo teise valdo Valstybės įmonė Valstybinių miškų urėdija.

## 7. Architektūrinės specialiosios sąlygos nustatytos vadovaujantis:

- Lietuvos Respublikos teritorijų planavimo įstatymu,
- Lietuvos Respublikos statybos įstatymu,
- Lietuvos Respublikos specialiųjų žemės naudojimo sąlygų įstatymu,
- statybos techniniu reglamentu STR 1.01.03:2017 „Statinių klasifikavimas“,
- statybos techniniu reglamentu STR 1.04.04:2017 „Statinio projektavimas, projekto ekspertizė“,
- Paviršinių vandens telkinių apsaugos zonų ir pakrančių apsaugos juostų nustatymo tvarkos aprašu, detaliaisiais planais ir kitais teritorijų planavimo dokumentais.

## 8. Architektūrinės sąlygos ir reikalavimai įrangai, teritorijos naudojimui ir tvarkymui

### 8.1. Architektūriniai ir estetiniai reikalavimai įrangai:

- 8.1.1. vandens pramogų teritorijoje gali būti laikinai įrengti ir eksploatuojami tik nesujungti tvirtai su žeme, neatitinkantys Statybos įstatyme nustatytų statinių požymių, nestacionarūs, kilnojami (perkeliami iš vienos vietos į kitą nepakeitus jų paskirties ir iš esmės nesumažinus jų vertės) vandens pramogų įrenginiai ir kita vandens pramogų paslaugoms teikti būtina infrastruktūra (toliau – Įranga);
- 8.1.2. įrengiant ir eksploatuojant Įrangą privaloma vadovautis Specialiųjų žemės naudojimo sąlygų įstatymo nuostatomis;
- 8.1.3. visa Įranga turi būti funkcionali, pagaminta iš kokybiškų medžiagų, techniškai tvarkinga, saugi naudoti, Įrangos paviršiai turi būti preciziškai apdoroti, be aštrių briaunų, kampų ar dalių, visa vandens pramogų Įranga turi būti sertifikuota ES, ypatingai aukštos kokybės, saugi naudoti – **paslaugų teikėjas atsako už Įrangos atitikimą šių Architektūrinių specialiųjų sąlygų reikalavimams ir saugų eksploatavimą;**
- 8.1.4. Įrangos dizainas turi būti šiuolaikiškas, nekontrastuoti su gamtine vandens pramogų teritorijos aplinka ir esamais mažaisiais architektūros elementais, Įrangos spalvos turi būti santūrios, nekontrastingos;
- 8.1.5. Teritorijos I zonoje, esančioje vandens paviršiniame telkinyje (Balžio ež.), gali būti laikinai įrengiama ir eksploatuojama tik plūduriuojanti vandenyje ir nesujungta tvirtai su žeme Įranga, atitinkanti šių Architektūrinių specialiųjų sąlygų 8.1.1. p. reikalavimus, pvz., plūdurai, pontoniniai lieptai ir kita panašaus tipo Įranga;
- 8.1.6. Teritorijos III ir IV zonose draudžiama aptarnauti Teritorijos lankytojus (klientus) ir galima išdėstyti tik vandens pramogų paslaugoms teikti būtinos Įrangos techninius elementus, tokius kaip lengvų ažiūrinių konstrukcijų atramos su lynų traukimo sistema;
- 8.1.7. Teritorijos II zonoje, gali būti laikinai įrengta ir eksploatuojama šių Architektūrinių specialiųjų sąlygų 8.1.1. punkto reikalavimus atitinkanti Įranga, būtina vandens pramogų paslaugoms teikti (vandens pramogų įrenginiai, konstrukcijos, pvz., lengvų ažiūrinių konstrukcijų atramos su lynų traukimo sistema) ir skirta puošti teritoriją, talpinti šiukšles, užtikrinti lankytojams galimybę atsisėsti pailsėti ar patogiai ir saugiai judėti po teritoriją:
  - sudėti ir saugoti smulkią Įrangą skirta talpykla, kuri turi būti kilnojamojo tipo (tik laikinai padedama ant grunto paviršiaus ir prie jo nepritvirtinama), be pamatų, ne aukštesnė kaip 3 m ir iki 25 m<sup>2</sup> ploto (toliau – Talpykla), įrengiama nevykdant statybos darbų ir neatliekant žemės judinimo darbų, Talpyklos vidaus elektros tinklą galima prijungti prie elektros tiekimo inžinerinių tinklų pagal šiuos tinklus eksploatuojančių įmonių sąlygas ir reikalavimus (kreipiamasi individualiai), pagrindinė išorėje vyraujanti Talpyklos spalva rekomenduojama juoda RAL 9004 arba analogiška, Talpyklai išdėstyti rekomenduojama vieta pažymėta šių Architektūrinių specialiųjų sąlygų dokumente „Teritorijos schema-planas M 1:1500“;
  - puošti teritoriją skirtos medinės arba panašių savybių gėlinės, kurios turi būti kilnojamojo tipo (padedamos ant grunto paviršiaus), su žemaūgiais, iki 0,80 m aukščio, dekoratyviniais želdiniais;

- mediniai arba panašių savybių pėsčiųjų takai, kurie turi būti tik padėti ant grunto paviršiaus ir prie jo nepritvirtinti, saugūs naudoti, neslidūs, pritaikyti turintiems specialiųjų poreikių ir neįgaliems žmonėms;
  - kėdės, sėdmaišiai arba kito tipo laikinai įrengiami, nestacionarūs, sėdėti skirti įrenginiai arba daiktai be pamatų;
  - medinės arba panašių savybių šiukšlių dėžės, kurios turi būti iki 0,80 m aukščio, padedamos ant grunto paviršiaus ir prie jo nepritvirtintos;
- 8.1.8. išorinė reklama (toliau – Reklama) gali būti įrengta tik ant Talpyklos ir turi būti minimali, tiesiogiai susijusi su vandens pramogų paslaugomis (pvz., paslaugos pavadinimas, įmonės pavadinimas, prekės ženklas, darbo laikas ir pan.), draudžiama įrengti Reklamą iškilusią virš Talpyklos įrangai saugoti, teisės aktų nustatyta tvarka išorinės reklamos projektas rengiamas ir derinamas atskirai – įrengiant Reklamą privaloma vadovautis Savivaldybės paslaugos „Leidimų įrengti išorinę reklamą išdavimas“ aprašu (daugiau informacijos pateikiama interneto svetainėje [www.vilnius.lt](http://www.vilnius.lt)).

## 8.2 Reikalavimai vandens pramogų teritorijos naudojimui ir tvarkymui:

- 8.2.1. draudžiama vandens pramogų teritorijoje vykdyti statybos darbus – statyti statinius ar jų dalis (nekilnojamus pagal savo prigimtį daiktus, atitinkančius Statybos įstatyme nustatytus statinio požymius);
- 8.2.2. draudžiama vandens pramogų teritorijoje sodinti želdinius;
- 8.2.3. draudžiama tvirtinti Įrangą (ar jos elementus) prie želdinių ar esamų inžinerinės infrastruktūros įrenginių;
- 8.2.4. draudžiama Įrangą laikyti (sandėliuoti) ir (arba) eksploatuoti šalia (už) vandens pramogų teritorijos ribų, visa Įranga privalo tilpti šių Architektūrinių specialiųjų sąlygų dokumente „Teritorijos schema-planas M 1:1500“ (dokumento žymuo VP-22-91-7-2) pažymėtoje vandens pramogų teritorijoje;
- 8.2.5. pasibaigus vandens pramogų paslaugų teikimo sezonui, Įranga gali būti neišmontuojama tik pateikus prašymą ir gavus raštišką Savivaldybės sutikimą, tačiau ši išimtis netaikoma pasibaigus paskutiniam paslaugų teikimo sezonui;
- 8.2.6. išmontavus Įrangą, Teritorija turi likti tvarkinga ir nepakitusi, grunto paviršiaus lygis išsaugotas nepažeistas, veja turi būti atsodinta;
- 8.2.7. privaloma iš vandens pramogų teritorijos šalinti šiukšles paslaugų teikimo laikotarpiu;
- 8.2.8. jeigu Savivaldybės administracija teisės aktu nustato, kad vandens pramogų teritorija reikalinga miesto poreikiams, per sutartos trukmės laikotarpį (nuo rašytinio įspėjimo dienos) privaloma savo lėšomis išmontuoti Įrangą ir sutvarkyti vandens pramogų teritoriją (visos detalės aptariamoms vandens pramogų paslaugų teikimo sutartyje).

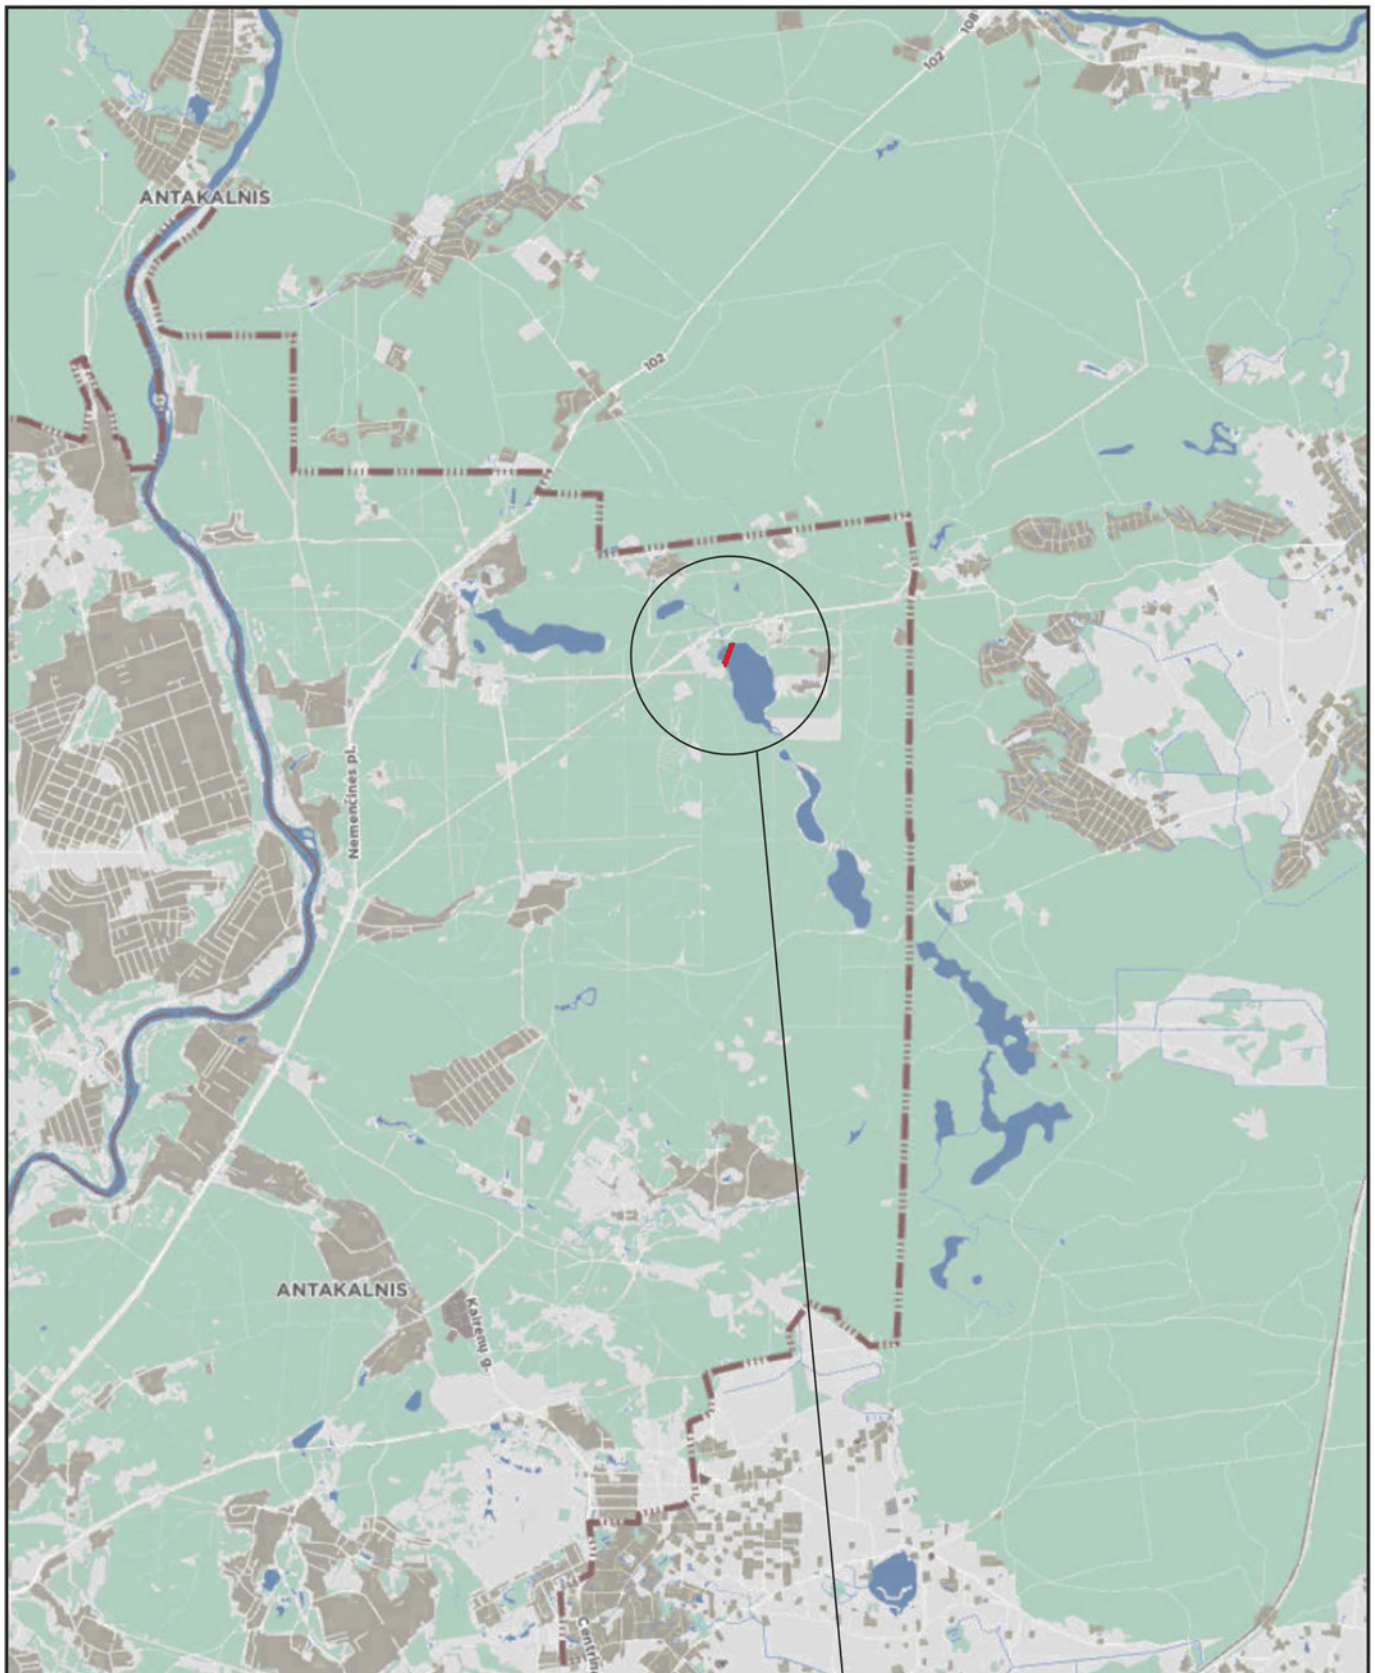
## 9. Vandens pramogų paslaugų teritorijos naudojimo terminai ir kitos sąlygos išdėstytos:

- Vandens pramogų paslaugų teikimo prie Balžio ežero operatoriaus atrankos konkurso nuostatuose.



## 10. Šios Architektūrinės specialiosios sąlygos yra neatsiejama Vandens pramogų paslaugų teikimo prie Balžio ežero operatoriaus atrankos konkurso nuostatų dalis ir gali būti naudojamos kaip projektas išduodant leidimą.

## 11. Visos numatytos priemonės ir sprendiniai realizuojami tik nustatyta tvarka gavus leidimą.

2023 m., Vilnius



Teritorijos vieta

KVAL. PATV. DOK. NR.	 <b>VILNIAUS PLANAS</b>			Projekto pavadinimas <b>ARCHITEKTŪRINĖS SPECIALIOSIOS SĄLYGOS IR ESTETINIAI REIKALAVIMAI VANDENS PRAMOGŲ PASLAUGŲ TEIKIMUI PRIE BALŽIO EŽERO, VILNIUJE</b>		
	MD analit.	Inga Gujytė		Adresas <b>Teritorija prie Balžio ežero (ties Balžio g. 31), Antakalnio seniūnija, Vilnius</b>	LAIDA	
				Projekto dokumento pavadinimas Situacijos schema	0	
LT	Užsakovas			Projekto dokumento žymuo	LAPAS	LAPŲ
	Vilniaus miesto savivaldybės administracija			VP-22-91-7-1	1	1






Vandens pramogų paslaugų teikimo ploto vieta



Vandens pramogų paslaugų teikimo ploto vieta

KVAL. PATV. DOK. NR.				Projekto pavadinimas <b>ARCHITEKTŪRINĖS SPECIALIOSIOS SĄLYGOS IR ESTETINIAI REIKALAVIMAI VANDENS PRAMOGŲ PASLAUGŲ TEIKIMUI PRIE BALŽIO EŽERO, VILNIUJE</b>		
	MD analit.	Inga Gujytė	<del>KOPIJA</del>	Adresas <b>Teritorija prie Balžio ežero (ties Balžio g. 31), Antakalnio seniūnija, Vilnius</b>		LAIDA
				Projekto dokumento pavadinimas Esamos padėties fotofiksacija su pažymėta paslaugų teikimo ploto vieta		0
LT	Užsakovas			Projekto dokumento žymuo		LAPAS
	Vilniaus miesto savivaldybės administracija			VP-22-91-7-3		LAPŲ
				1	1	

**VALSTYBĖS ĮMONĖ VALSTYBINIŲ MIŠKŲ URĖDIJA**

Vilniaus miesto savivaldybės administracija  
el. p.: savivaldybe@vilnius.lt

2023-08

Nr.

| 2023-08-03

Nr. 3.3.16.5E-AD24

**DĖL VANDENS PRAMOGŲ PASLAUGŲ TEIKIMO TERITORIJOJE PRIE BALŽIO EŽERO, VILNIUJE**

Valstybės įmonė Valstybinių miškų urėdija (toliau – VMU) išnagrinėjo Jūsų 2023 m. rugpjūčio 3 d. raštą Nr. 3.3.16.5E-AD24 dėl vandens pramogų paslaugų teikimo teritorijoje prie Balžio ežero.

VMU neprieštaruja, kad žemės sklypų (kadastro Nr. 0101/0003:509 ir Nr. 0101/0003:565, toliau – Žemės sklypai) dalyse būtų įrengti rekreaciniai objektai/įrenginiai (toliau – RO). Pažymime, kad prieš pradėdant įrengimo darbus, Vilniaus miesto savivaldybės administracija ir VMU Nemenčinės regioninis padalinys turės pasirašyti Susitarimą dėl įrengtų RO priežiūros. Apie numatomų RO įrengimo darbų pradžią el. paštu informuoti VMU Nemenčinės regioninį padalinį (el. p. nemencine@vmu.lt).

Šis atsakymas Jūsų pasirinkimu per 20 (dvidešimt) darbo dienų nuo jo gavimo gali būti skundžiamas valstybės įmonei Valstybinių miškų urėdijai (adresas – Savanorių pr. 176, 03154 Vilnius) Lietuvos Respublikos viešojo administravimo įstatymo (toliau – VAĮ) ir Prašymų ir skundų nagrinėjimo ir asmenų aptarnavimo viešojo administravimo subjektuose taisyklių, patvirtintų Lietuvos Respublikos Vyriausybės 2007 m. rugpjūčio 22 nutarimu Nr. 875 „Dėl Prašymų ir skundų nagrinėjimo ir asmenų aptarnavimo viešojo administravimo subjektuose taisyklių patvirtinimo“ (toliau – Taisyklės), nustatyta tvarka, arba aukštesniam pagal pavaldumą viešojo administravimo subjektui – Lietuvos Respublikos aplinkos ministerijai (adresas – A. Jakšto g. 4, 01105 Vilnius) VAĮ ir Taisyklių nustatyta tvarka, arba per 1 (vieną) mėnesį nuo šio atsakymo gavimo Lietuvos administracinių ginčų komisijai (adresas – Vilniaus g. 27, 01402 Vilnius) Lietuvos Respublikos ikiteisminio administracinių ginčų nagrinėjimo tvarkos įstatymo nustatyta tvarka, arba Regionų apygardos administraciniam teismui (Kauno rūmai) (adresas – A. Mickevičiaus g. 8A, 44312 Kaunas) Lietuvos Respublikos administracinių bylų teisenos įstatymo nustatyta tvarka.

PRIDEDAMA. Susitarimas, 2 lapai.

Generalinio direktoriaus pavaduotojas miškininkystei

Mindaugas Petkevičius

J. Abraitienė, tel. 8 678 46241, el. p. jolita.abraitiene@vmu.lt

Valstybės įmonė, Pramonės pr. 11A, 51327 Kaunas.  
Duomenys kaupiami ir saugomi Juridinių asmenų registre, kodas 132340880.  
Būstinės duomenys: Savanorių pr. 176, 03154 Vilnius.  
Tel. (8 5) 273 4021, el. p. info@vmu.lt

## SUSITARIMAS Nr.

\_\_\_\_\_

(vieta ir data)

**VĮ Valstybinių miškų urėdija** (toliau – **VMU**), įmonės kodas 132340880, registracijos adresas: Pramonės pr. 11A, LT-51327 Kaunas, ..... regioninio padalinio adresas ....., atstovaujama (s) ..... regioninio padalinio vadovės (o) ....., veikiančios (o) pagal ..... m. .... d. įgaliojimą Nr. ...., ir ..... biudžetinė įstaiga (toliau – įstaiga), įstaigos kodas ....., registracijos adresas: ....., atstovaujama (s) ....., veikiančios (o) pagal veiklos ..... ir Susitarime kartu vadinamos Šalimis,

*Atsižvelgdamos į abipusį ketinimą teikti viešąsias paslaugas VMU patikėjimo teise valdomų valstybinių miškų saugomų teritorijų lankytojams ir tenkinti viešuosius interesus, įgyvendinti rekreacinio tvarkymo priemones valstybiniuose miškuose, formuoti ir saugoti rekreacinę miško aplinką bei saugomų teritorijų infrastruktūrą,*

**(Kursyvu atspausdintas tekstas naudojamas tik pasirašant susitarimą su saugomų teritorijų direkcijomis)**

sudarė šį Susitarimą:

### **1. Susitarimo dalykas:**

- 1.1. Nurodomas susitarimo objektas (toliau – Objektas).
- 1.2. Objektas neregistruotinas nekilnojamojo turto registre, teisės aktų nustatyta tvarka.
- 1.3. Nurodomas objekto eksploatavimo terminas.

### **2. Šalys susitaria, kad:**

#### **2.1. Įstaiga:**

- 2.1.1. Rengia projektą Objektui statyti/įrengti, derina jį su VMU.
- 2.1.2. Savo lėšomis įrengia, tvarko ir prižiūri Objektą, jo aplinką (esant poreikiui ir galimybei, organizuoja šiukšlių surinkimą bei išvežimą);
- 2.1.3. užtikrina Objekto techninę ir naudojimo priežiūrą, siekdama užtikrinti statinio esminius reikalavimus per ekonomiškai pagrįstą statinio naudojimo trukmę;
- 2.1.4. organizuoja Objekto demontavimą, pasibaigus jo naudojimui ir nesant galimybės ar poreikio jį atnaujinti;
- 2.1.5. Objekto aplinkoje pastebėjusi sausuolius, vėjavartas, vėjalaužas, informuoja VMU regioninį padalinį.

#### **2.2. VMU:**

- 2.2.1. bendradarbiauja su Įstaiga, rengiant Objekto tvarkymo aprašą / projektą: išnagrinėja pateiktą Objekto aprašą / projektą, esant poreikiui laiku pateikia išvadas dėl jo įrengimo/statybos, pasiūlymus;
- 2.2.2. informuoja Įstaigą apie numatomus vykdyti miško kirtimus, jei jie vyks lankomo infrastruktūros Objekto (pažintinio tako, turistinės trasos ir pan.) aplinkoje;
- 2.2.3. *atsiradus poreikiui VMU iniciatyva valstybiniame miške įrengti Objektą Direkcijai priskirtoje saugomoje teritorijoje, bendradarbiauja su Direkcija dėl vietos parinkimo bei tinkamiausio sprendimo lankytojų srautams sureguliuoti, vertybėms išsaugoti*

**(Kursyvu atspausdintas tekstas naudojamas tik pasirašant susitarimą su saugomų teritorijų direkcijomis)**

### **3. Susitarimo galiojimas, pabaiga, keitimas, nutraukimas:**

- 3.1. Susitarimas įsigalioja nuo susitarimo pasirašymo.

3.2. Susitarimas galioja iki ..... ir/arba Susitarime ar papildomuose dokumentuose numatyto Objekto naudojimo pabaigos/demontavimo.

3.3. Šis Susitarimas pasibaigia Lietuvos Respublikos teisės aktuose nustatytais pagrindais.

3.4. Susitarimas gali būti keičiamas/pildomas tik raštišku Šalių susitarimu, kuris bus neatskiriama šio Susitarimo dalis. Visi veiksmai, kurie bus atlikti ne pagal Susitarimą ar atskirą rašytinį susitarimą, bus veikiami asmenine Šalies rizika ir jos finansiniais ištekliais.

3.5. Susitarimas gali būti nutraukiamas Šalių susitarimu vienai iš Šalių informavus kitą Šalį prieš 20 (dvidešimt) kalendorinių dienų.

#### **4. Kitos sąlygos**

4.1. Visi pagal šį Susitarimą teiktini pranešimai ir kita informacija teikiami lietuvių kalba Šalims jų buveinės ir korespondencijos adresais registruotu laišku, elektroniniu paštu, pasirašytinai arba kitu Šalių suderintu būdu.

4.2. Šalys turi laikytis Susitarimo sąlygų. Nesilaikant Susitarimo, jis gali būti nutraukiamas, įspėjus kitą Šalį raštu ne vėliau kaip prieš 20 kalendorinių dienų.

#### **5. Baigiamosios nuostatos:**

5.1. Susitarimas sudaromas 2 (dviem) vienodą juridinę galią turinčiais egzemplioriais, po vieną kiekvienai Šaliai.

5.3. Susitarimai, priedai, pasirašyti abiejų Šalių, yra neatskiriama šio Susitarimo dalis.

VĮ Valstybinių miškų urėdija  
..... regioninis padalinys,  
adresas  
Įmonės kodas 132340880  
Tel.:  
El. paštas: .....@vmu.lt

.....]staigos  
adresas  
]staigos kodas  
Tel.:  
El. paštas

Padalinio vadovas  
Vardas pavardė

]staigos vadovas  
Vardas pavardė

## DETALŪS METADUOMENYS

<b>Dokumento sudarytojas (-ai)</b>	VI Valstybinių miškų urėdija 132340880, Savanorių pr. 176
<b>Dokumento pavadinimas (antraštė)</b>	DĖL VANDENS PRAMOGŲ PASLAUGŲ TEIKIMO TERITORIJOJE PRIE BALŽIO EŽERO, VILNIUJE
<b>Dokumento registracijos data ir numeris</b>	2023-08-13 Nr. 77-S-12634
<b>Dokumento gavimo data ir dokumento gavimo registracijos numeris</b>	2023-08-14 Nr. A50-30566/23
<b>Dokumento specifikacijos identifikavimo žymuo</b>	ADOC-V1.0
<b>Parašo paskirtis</b>	Pasirašymas
<b>Parašą sukūrusio asmens vardas, pavardė ir pareigos</b>	Mindaugas Petkevičius, Generalinio direktoriaus pavaduotojas (-a) miškininkystei, Miškininkystės padalinys
<b>Sertifikatas išduotas</b>	MINDAUGAS PETKEVIČIUS LT
<b>Parašo sukūrimo data ir laikas</b>	2023-08-13 14:02:52 (GMT+03:00)
<b>Parašo formatas</b>	XAdES-T
<b>Laiko žymoje nurodytas laikas</b>	2023-08-13 14:03:18 (GMT+03:00)
<b>Informacija apie sertifikavimo paslaugų teikėją</b>	EID-SK 2016, AS Sertifitseerimiskeskus EE
<b>Sertifikato galiojimo laikas</b>	2023-05-18 12:39:15 – 2028-05-16 23:59:59
<b>Informacija apie būdus, naudotus metaduomenų vientisumui užtikrinti</b>	"Gauto dokumento registravimas" paskirties metaduomenų vientisumas užtikrintas naudojant "RCSC IssuingCA, VI Registru centras - i.k. 124110246 LT" išduotą sertifikatą "Dokumentų valdymo sistema Avilys, Vilniaus miesto savivaldybės administracija, j.k. 188710061 LT", sertifikatas galioja nuo 2021-12-20 09:38:49 iki 2024-12-19 09:38:49
<b>Pagrindinio dokumento priedų skaičius</b>	1
<b>Pagrindinio dokumento pridedamų dokumentų skaičius</b>	–
<b>Priedamo dokumento sudarytojas (-ai)</b>	–
<b>Priedamo dokumento pavadinimas (antraštė)</b>	–
<b>Priedamo dokumento registracijos data ir numeris</b>	–
<b>Programinės įrangos, kuria naudojantis sudarytas elektroninis dokumentas, pavadinimas</b>	Elpako v.20230804.4
<b>Informacija apie elektroninio dokumento ir elektroninio (-ių) parašo (-ų) tikrinimą (tikrinimo data)</b>	Atitinka specifikacijos keliamus reikalavimus. Visi dokumente esantys elektroniniai parašai galioja (2023-08-14 10:44:00)
<b>Paieškos nuoroda</b>	–
<b>Papildomi metaduomenys</b>	Nuorašą suformavo 2023-08-14 10:44:00 Dokumentų valdymo sistema „Avilys“

(Paraiškos forma)

Lauko kavinių konkursų vykdymo komisijai

PARAIŠKA

202... m. \_\_\_\_\_ d.

Fizinio asmens vardas, pavardė ar juridinio asmens pavadinimas ir juridinio asmens kodas	
Adresas	
Juridinio asmens vadovo ir kontaktinio asmens vardai, pavardės	
Telefonų numeriai	
Elektroninio pašto adresai	
Banko pavadinimas ir sąskaitos numeris į kurią gražinamas užstatas (depozitas) konkursinio pasiūlymo galiojimui užtikrinti	
Siūlomas mokėti vietinės rinkliavos dydis už 1 kv. m/mėnesiui už leidimo išdavimą, kuris negali būti mažesnis nei Vietinės rinkliavos nuostatų 6.2.2 papunktyje nurodytas dydis – <b>1,7 Eur</b> už 1 kv. m/mėnesiui (vandens pramogų paslaugų teikimo teritorijos plotas yra 512 kv. m).	_____ Eur už 1 kv. m/mėnesiui

Pageidauju dalyvauti vandens pramogų paslaugų teikimo prie Balžio ežero operatoriaus atrankos konkurse (toliau – konkursas) ir įsipareigoju laimėjęs konkursą:

1. Pasirašyti vandens pramogų paslaugų teikimo sutartį ne vėliau kaip per 15 darbo dienų nuo Savivaldybės administracijos direktoriaus įsakymo, kuriuo patvirtintas konkurso laimėtojas, pasirašymo dienos, pateikęs mokėjimo pavedimo kopiją, patvirtinančią 2000 (dviejų tūkstančių) Eur užstato (depozito) pervedimą sutarties galiojimo laikotarpiui sutarties sąlygų vykdymui užtikrinti, ir vykdyti visus sutartyje prisiimtus įsipareigojimus.

2. Įrengti vandens pramogų įrenginius ir paslaugoms teikti būtiną infrastruktūrą vadovaudamasis patvirtintomis Architektūrinėmis specialiosiomis sąlygomis ir estetiniais reikalavimais, pradėti teikti paslaugas ne vėliau kaip per vienus metus nuo sutarties pasirašymo dienos ir jas teikti sutartyje nustatytais sąlygomis ir tvarka bei juos (taip pat naudojamą teritoriją) prižiūrėti ir atnaujinti ne rečiau nei vieną kartą per metus;

3. Laikytis Savivaldybės administracijos ir valstybės įmonės Valstybinių miškų urėdijos Nemenčinės regioninio padalinio pasirašyto susitarimo dėl įrengtų rekreacinių objektų priežiūros reikalavimų, kuris yra Architektūrinių specialiųjų sąlygų neatsiejama dalis.

\_\_\_\_\_  
(pareigos)

\_\_\_\_\_  
(parašas)

\_\_\_\_\_  
(vardas ir pavardė)

Esu informuotas apie tai, kad:

- mano asmens duomenų valdytoja yra Vilniaus miesto savivaldybės administracija (juridinio asmens kodas 188710061, adresas: Konstitucijos pr. 3, 09601 Vilnius, tel. (8 5) 211 2000, el. p. [savivaldybe@vilnius.lt](mailto:savivaldybe@vilnius.lt));
- asmens duomenys tvarkomi paraiškos nagrinėjimo tikslais dalyvaujant Vandens pramogų parko paslaugų teikimo teritorijoje prie Balžio ežero operatoriaus atrankos konkurse;
- asmens duomenys tvarkomi vadovaujantis Bendrojo duomenų apsaugos reglamento 6 straipsnio 1 dalies e punktu, t. y. vykdant užduotį dėl viešojo intereso;
- asmens duomenys Vilniaus miesto savivaldybės administracijoje bus saugomi Savivaldybės administracijos nustatyta tvarka ir terminais;
- asmens duomenys gali būti pateikti institucijoms ar įstaigoms, kai tokių duomenų pateikimas yra privalomas teisės aktų nustatyta tvarka.

Kreipdamasis raštu, turiu teisę prašyti:

- leisti susipažinti su savo asmens duomenimis;
- juos ištaisyti arba ištrinti, arba apriboti jų tvarkymą;
- pateikti skundą Valstybinei duomenų apsaugos inspekcijai (L. Sapiegos g. 17, 10312 Vilnius, el. p. [ada@ada.lt](mailto:ada@ada.lt)).

Vilniaus miesto savivaldybės administracijos asmens duomenų apsaugos pareigūno el. p. [duomenuapsauga@vilnius.lt](mailto:duomenuapsauga@vilnius.lt).

Vandens pramogų paslaugų teikimo prie  
Balžio ežero operatoriaus atrankos  
konkurso nuostatų  
3 priedas

## VANDENS PRAMOGŲ PASLAUGŲ TEIKIMO SUTARTIS NR.

202... m.

d. Nr.

Vilnius

Vilniaus miesto savivaldybės (toliau – Savivaldybė) administracija, atstovaujama Savivaldybės administracijos \_\_\_\_\_, įgalioto Savivaldybės administracijos direktoriaus 202... m. \_\_\_\_\_ d. įsakymu Nr. \_\_\_\_\_, ir Vandens pramogų paslaugų teikimo prie Balžio ežero konkurso laimėtojas \_\_\_\_\_ (toliau – konkurso laimėtojas), atstovaujamas \_\_\_\_\_, juridinio asmens kodas \_\_\_\_\_, veikiančio pagal \_\_\_\_\_, sudarė šią Vandens pramogų paslaugų teikimo sutartį (toliau – sutartis):

### I. BENDROSIOS SĄLYGOS

1. Savivaldybės administracija suteikia teisę konkurso laimėtojui teikti vandens pramogų paslaugas prie Balžio ežero pagal konkurso laimėtojo laimėto konkurso Nuostatus ne vėliau kaip per vienus metus nuo šios sutarties pasirašymo dienos.

2. Konkurso laimėtojas pagal Savivaldybės administracijos direktoriaus 2020 m. sausio 21 d. įsakymu Nr. 30-157/20 „Dėl Leidimų prekiauti (teikti paslaugas) viešosiose vietose išdavimo ir panaikinimo tvarkos aprašo patvirtinimo“ patvirtintą Leidimų prekiauti (teikti paslaugas) viešosiose vietose išdavimo ir panaikinimo tvarkos aprašą (toliau – Aprašas) gali teikti vandens pramogų paslaugas prie Balžio ežero tik kiekvienais metais pateikęs prašymą Leidimui prekiauti (teikti paslaugas) iš (nuo) laikinojo įrenginio (toliau – leidimas) gauti ir jį gavęs ne trumpesniai kaip 3 (trijų) mėnesių veiklos terminui per kalendorinius metus. Pratęsiant veiklą tais pačiais metais, leidimai išduodami – ne mažiau kaip 1 mėnesiui.

3. Konkurso laimėtojas įsipareigoja užtikrinti, kad vandens pramogų paslaugų teikimas prie Balžio ežero bus vykdomas turint atitinkamus galiojančius leidimus, sertifikatus, licencijas, akredituotos įstaigos išvadas ir pan., išduotus ar patvirtintus Lietuvos Respublikos teisės aktų nustatyta tvarka, jeigu Lietuvos Respublikos teisės aktai numato privalomą tokių dokumentų turėjimą.

4. Sutartis su konkurso laimėtoju sudaroma 5 metams su galimybe pratęsti sutarties galiojimo terminą iki 5 metų (gavus valstybinės žemės patikėtinio sutikimą, jeigu tokio sutikimo gavimas privalomas pagal Lietuvos Respublikos teisės aktus).

5. Pasibaigus vandens pramogų paslaugų teikimo sezonui, vandens pramogų paslaugų teikimo konstrukcijos (įranga) gali būti neišmontuojamos konkurso laimėtojui pateikus prašymą ir gavus raštišką Savivaldybės administracijos sutikimą, tačiau ši išimtis netaikoma pasibaigus paskutiniam paslaugų teikimo sezonui.

### II. ŠALIŲ TEISĖS IR PAREIGOS

6. Savivaldybės administracija:

6.1. leidžia konkurso laimėtojui teikti vandens pramogų paslaugas prie Balžio ežero konkurso nuostatų ir šioje sutartyje nustatytais terminais ir tvarka;

6.2. leidžia konkurso laimėtojai teikti vandens pramogų paslaugas tik gavus 2 ir 3 punktuose nurodytus visus būtinus, teisės aktų nustatyta tvarka išduotus ir galiojančius leidimus bei kt.;

6.3. turi teisę tikrinti, ar konkurso laimėtojas tinkamai vykdo šia sutartimi prisiimtus įsipareigojimus.

7. Jeigu Savivaldybės administracija nustato, kad teritorija, kurioje yra teikiamos paslaugos, reikalinga miesto poreikiams, konkurso laimėtojas ne vėliau kaip per 7 kalendorines dienas nuo rašytinio įspėjimo dienos privalo savo lėšomis išardyti vandens pramogų paslaugų teikimo įrenginius ir konstrukcijas, sutvarkyti aplinką ir teritoriją aktu perduoti Savivaldybės administracijos Antakalnio seniūnijai. Teritorija turi likti kokybiškai ir estetiškai nepakitusi. Nuostolių atlyginimo klausimas sprendžiamas šalių susitarimu.

8. Konkurso laimėtojas įsipareigoja:

8.1. vadovaudamasis konkurso nuostatais, šia sutartimi ir turimo Leidimo prekiauti (teikti paslaugas) iš (nuo) laikinojo įrenginio sąlygomis teikti vandens pramogų paslaugas prie Balžio ežero;

8.2. vadovaudamasis konkurso nuostatais įrengti vandens pramogų įrenginius ir paslaugoms teikti būtiną infrastruktūrą;

8.3. teisės aktų nustatyta tvarka užtikrinti teikiamų vandens pramogų paslaugų saugumą ir prireikus vykdyti gelbėjimo darbus (personalas privalo būti tinkamai apmokytas ir paslaugų teikimo vietoje nuolat turėti paruoštą reikiamą gelbėjimo įrangą);

8.4. teisės aktų nustatyta tvarka užtikrinti žmonių gyvybės ir sveikatos saugumą;

8.5. atlyginti iš savo veiklos atsiradusią žalą;

8.6. paslaugų teikimo vietoje nuolat skelbti vandens pramogų paslaugų teikimo elgesio taisykles ir informaciją, įspėjančią apie pavojų sveikatai ir gyvybei, saugų elgesį naudojantis paslaugomis;

8.7. sutarties galiojimo laikotarpiu savo lėšomis nuolat palaikyti vandens pramogų paslaugų teikimo įrangos ir joms teikti būtinos infrastruktūros tinkamą būklę, atitinkančią teisės aktų ir sutarties reikalavimus, nuolat tvarkyti ir prižiūrėti vietą ir aplinką;

8.8. pagal paslaugos teikėjo išduotas technines sąlygas savo lėšomis prisijungti prie miesto inžinerinių tinklų;

8.9. gavęs Savivaldybės administracijos įspėjimą dėl sutarties sąlygų nevykdymo, per įspėjime nurodytą, bet ne ilgesnį kaip 30 kalendorinių dienų pašalinti įspėjime nurodytus šios sutarties vykdymo trūkumus. Šios sutarties tikslais laikoma, kad įspėjimo gavimo diena yra įspėjimo išsiuntimo elektroniniu paštu diena;

8.10. pasibaigus sutarties galiojimo terminui ar nutraukus sutartį, ne vėliau kaip per 7 kalendorines dienas savo lėšomis išmontuoti vandens pramogų įrenginius, konstrukcijas ir visą joms teikti įrengtą (pastatytą) infrastruktūrą, sutvarkyti paslaugų teikimo aplinką, atkurti naudotą ir pakitusią, susidėvėjusią ar sugadintą dangą, tinkamai atsodinti veją ir teritoriją aktu perduoti Savivaldybės administracijos Antakalnio seniūnijai. Teritorija turi likti kokybiškai ir estetiškai nepakitusi, grunto paviršiaus lygis išsaugotas ir nepažeistas. Šiame punkte nurodytu laiku neįvykdžius bent vieno jame nustatyto reikalavimo, jų tinkamą įvykdymą organizuoja Savivaldybės administracija, o Savivaldybės administracijos patirtas išlaidas apmoka konkurso laimėtojas, jeigu ir kiek minėtų išlaidų nepadengia Savivaldybės administracijos panaudota sutarties sąlygų įvykdymo užtikrinimo garantija;

8.11. nustatyta tvarka ir sąlygomis mokėti konkursiniame pasiūlyme nurodytą vietinę rinkliavą už leidimo išdavimą;

8.12. pasirašęs sutartį kiekvienais metais ne vėliau kaip likus 3 darbo dienoms iki paslaugų teikimo sezono pradžios Apraše nustatyta tvarka (per kalendorinius metus ne trumpesniai kaip 3 (trijų) mėnesių veiklos terminui) kreiptis dėl leidimo išdavimo;

8.13. paslaugų teikimo metu užtikrinti ir palaikyti viešąją tvarką, laikytis Savivaldybės tarybos 2013 m. liepos 10 d. sprendimu Nr. 1312 „Dėl Prekybos viešosiose vietose taisyklių tvirtinimo“ patvirtintų Prekybos viešosiose vietose taisyklių, Savivaldybės tarybos 2011 m. lapkričio 23 d. sprendimu Nr. 1-326 „Dėl Tvarkymo ir švaros taisyklių tvirtinimo“ patvirtintų

Tvarkymo ir švaros taisyklių, Savivaldybės tarybos 2016 m. gegužės 11 d. sprendimu Nr. 1-445 „Dėl Vilniaus miesto savivaldybės atliekų tvarkymo taisyklių tvirtinimo“ patvirtintų Vilniaus miesto savivaldybės atliekų tvarkymo taisyklių, higienos normų ir kitų teisės aktų, nustatančių paslaugų teikimą viešosiose vietose, reikalavimų;

8.14. vandens pramogų paslaugų teikimo vietoje įrengti šiukšlių dėžės, laiku organizuoti susikaupusių šiukšlių ir atliekų surinkimą ir išvežimą, kilnojamuosius tualetus (jei nėra stacionarių), priešgaisrines priemones;

8.15. laikytis Savivaldybės administracijos ir valstybės įmonės Valstybinių miškų urėdijos Nemenčinės regioninio padalinio pasirašyto susitarimo dėl įrengtų rekreacinių objektų priežiūros reikalavimų, kuris yra Architektūrinių specialiųjų sąlygų neatsiejama dalis;

8.16 vykdyti visus kitus teisės aktų, taip pat ir Nuostatuose, šioje sutartyje įtvirtintus reikalavimus.

### III. SUTARTIES GALIOJIMAS, KEITIMAS IR PAPILDYMAS

9. Sutartis įsigalioja nuo jos pasirašymo dienos, t. y. nuo 202... m. \_\_\_\_\_ d. \_\_\_\_\_ ir galioja 5 metus su galimybe pratęsti sutartį iki 5 metų (gavus valstybinės žemės patikėtinio sutikimą, jeigu toks būtinas pagal Lietuvos Respublikos teisės aktų reikalavimus), jeigu sutartis buvo vykdyta sąžiningai ir be pažeidimų.

10. Šioje sutartyje numatytos konkurso laimėtojo teisės ir pareigos gali būti perduotos tretiesiems asmenims tik gavus išankstinį rašytinį Savivaldybės administracijos sutikimą ir teisių bei pareigų perėmėjui pasirašius tokią pat sutartį.

11. Sutartis gali būti nutraukta abiejų šalių rašytiniu susitarimu arba Lietuvos Respublikos civiliniame kodekse nustatytais pagrindais ir atvejais.

12. Savivaldybės administracija, prieš 30 kalendorinių dienų laišku įspėjusi konkurso laimėtoją, turi teisę vienašališkai nutraukti sutartį, jeigu:

12.1. konkurso laimėtojas vėlavo laiku sumokėti ar iš viso nemokėjo nustatytos vietinės rinkliavos ir (ar) negavo šios sutarties 2 punkte nurodyto leidimo;

12.2. konkurso laimėtojas kartotinai neįvykdo ar netinkamai įvykdo savo konkursiniame pasiūlyme ir (ar) sutartyje numatytus įsipareigojimus po Savivaldybės administracijos įspėjimo gavimo;

12.3. konkurso laimėtojas teikia vandens pramogų paslaugas ne pagal Nuostatų ir sutarties sąlygas;

12.4. konkurso laimėtojas neužtikrina ir (ar) nesilaiko aplinkos apsaugos, viešosios tvarkos, priešgaisrinės saugos, triukšmo prevencijos reikalavimų, Prekybos viešosiose vietose taisyklių, Tvarkymo ir švaros taisyklių, Vilniaus miesto atliekų tvarkymo taisyklių ir kitų teisės aktų, nustatančių paslaugų teikimą viešosiose vietose, reikalavimų;

12.5. konkurso laimėtojas Nuostatuose, sutartyje ar Savivaldybės administracijos nustatytais terminais negauna paslaugų teikimui, paslaugų teikimo įrenginiams ar infrastruktūrai įrengti būtinų leidimų;

12.6. nepradėjo teikti vandens pramogų paslaugų per vienus metus nuo šios sutarties pasirašymo;

12.7. nesilaiko Savivaldybės administracijos ir valstybės įmonės Valstybinių miškų urėdijos Nemenčinės regioninio padalinio pasirašyto susitarimo dėl įrengtų rekreacinių objektų priežiūros reikalavimų, kuris yra Architektūrinių specialiųjų sąlygų neatsiejama dalis.

13. Nutraukus sutartį pagal šios sutarties 12 punktą, konkurso laimėtojas privalo ne vėliau kaip per 7 kalendorines dienas nuo šios sutarties nutraukimo dienos savo lėšomis išmontuoti vandens pramogų paslaugų teikimo įrenginius ir konstrukcijas, pastatytą ar įrengtą būtiną paslaugoms teikti infrastruktūrą, jas išvežti, sutvarkyti naudotą teritoriją bei aplinką ir aktu sutvarkytą teritoriją perduoti Savivaldybės administracijos Antakalnio seniūnijai. Teritorija turi būti tvarkinga ir estetiškai nepakitusi, danga nepažeista (sutvarkyta). Nurodytu laiku neįvykdžius minėto reikalavimo, tinkamą jo įvykdymą organizuoja Savivaldybės administracija, o Savivaldybės

administracijos patirtas išlaidas apmoka konkurso laimėtojas. Sumokėta vietinė rinkliava negražinama. Savivaldybės administracija, inicijavusi vandens pramogų įrenginių (konstrukcijų, infrastruktūros) išmontavimą, neįsipareigoja jų saugoti ir (ar) grąžinti, neatsako už kartu perimtų daiktų saugojimą ir (ar) grąžinimą.

14. Konkurso laimėtojuį pažeidus bet kurią sutarties sąlygą ar nutraukus sutartį savo iniciatyva, Savivaldybės administracija įgyja teisę negražinti konkurso laimėtojuį užstato (depozito), pervesto sutarties galiojimo laikotarpiui sutarties sąlygų vykdymui užtikrinti. Savivaldybei pasinaudojus sutarties sąlygų vykdymo užstatu (depozitu), esant sutarties šalių susitarimui toliau vykdyti sutartį, konkurso laimėtojas ne vėliau kaip per 10 kalendorinių dienų nuo Savivaldybės administracijos pareikalavimo momento pateikia Savivaldybės administracijai naują 2000 (dviejų tūkstančių) Eur mokėjimo pavedimo kopiją, patvirtinančią užstato (depozito) pervedimą.

15. Architektūrinės specialiosios sąlygos yra neatsiejama šios sutarties dalis ir gali būti naudojamos kaip projektas išduodant leidimą.

16. Šalys neatsako už visišką arba dalinį šios sutarties įsipareigojimų nevykdymą, jei tai atsitinka dėl nenugalimos jėgos, apibrėžtos Lietuvos Respublikos civilinio kodekso 6.212 straipsnyje, veikimo.

#### **IV. BAIGIAMOSIOS NUOSTATOS**

17. Sutartį galima keisti arba pratęsti tik abiejų šalių rašytiniu susitarimu šioje sutartyje numatytais atvejais.

18. Kilę ginčai, kurių nepavyksta išspręsti derybomis, sprendžiami teismine tvarka.

19. Ši sutartis šalių pasirašoma kvalifikuotais elektroniniais parašais.

20. Sutarties vykdymo metu asmens duomenys tvarkomi vadovaujantis 2016 m. balandžio 27 d. Europos Parlamento ir Tarybos reglamentu (ES) 2016/679 dėl fizinių asmenų apsaugos tvarkant asmens duomenis ir dėl laisvo tokių duomenų judėjimo ir kuriuo panaikinama Direktyva 95/46/EB (Bendrasis duomenų apsaugos reglamentas) (OL 2016 L 119, p. 1), Lietuvos Respublikos asmens duomenų teisinės apsaugos įstatymu ir kitais teisės aktais, reglamentuojančiais asmens duomenų tvarkymą ir apsaugą.

Vilniaus miesto savivaldybės administracija  
Konstitucijos pr. 3  
09601 Vilnius

Konkurso laimėtojas

---

A. V.

---

A. V.

**DETALŪS METADUOMENYS**

<b>Dokumento sudarytojas (-ai)</b>	Vilniaus miesto savivaldybė 188710061, Konstitucijos pr. 3, LT-09601, Vilnius
<b>Dokumento pavadinimas (antraštė)</b>	DĖL VANDENS PRAMOGŲ PASLAUGŲ TEIKIMO PRIE BALŽIO EŽERO OPERATORIAUS ATRANKOS KONKURSO NUOSTATŲ PATVIRTINIMO
<b>Dokumento registracijos data ir numeris</b>	2023-09-13 Nr. 955-895/23
<b>Dokumento gavimo data ir dokumento gavimo registracijos numeris</b>	–
<b>Dokumento specifikacijos identifikavimo žymuo</b>	ADOC-V1.0
<b>Parašo paskirtis</b>	Pasirašymas
<b>Parašą sukūrusio asmens vardas, pavardė ir pareigos</b>	Valdas Benkuskas, Vilniaus miesto savivaldybės Meras
<b>Sertifikatas išduotas</b>	VALDAS BENKUNSKAS LT
<b>Parašo sukūrimo data ir laikas</b>	2023-09-13 12:03:07 (GMT+03:00)
<b>Parašo formatas</b>	XAdES-T
<b>Laiko žymoje nurodytas laikas</b>	2023-09-13 12:03:14 (GMT+03:00)
<b>Informacija apie sertifikavimo paslaugų teikėją</b>	RCSC IssuingCA, VI Registru centras - i.k. 124110246 LT
<b>Sertifikato galiojimo laikas</b>	2023-04-25 17:36:53 – 2025-04-24 17:36:53
<b>Informacija apie būdus, naudotus metaduomenų vientisumui užtikrinti</b>	"Registravimas" paskirties metaduomenų vientisumas užtikrintas naudojant "RCSC IssuingCA, VI Registru centras - i.k. 124110246 LT" išduotą sertifikatą "Dokumentų valdymo sistema Avilys, Vilniaus miesto savivaldybės administracija, i.k. 188710061 LT", sertifikatas galioja nuo 2021-12-20 09:38:49 iki 2024-12-19 09:38:49
<b>Pagrindinio dokumento priedų skaičius</b>	4
<b>Pagrindinio dokumento priedamų dokumentų skaičius</b>	–
<b>Priedamo dokumento sudarytojas (-ai)</b>	–
<b>Priedamo dokumento pavadinimas (antraštė)</b>	–
<b>Priedamo dokumento registracijos data ir numeris</b>	–
<b>Programinės įrangos, kuria naudojantis sudarytas elektroninis dokumentas, pavadinimas</b>	Dokumentų valdymo sistema „Avilys“, versija 3.5.72
<b>Informacija apie elektroninio dokumento ir elektroninio (-ių) parašo (-ų) tikrinimą (tikrinimo data)</b>	Atitinka specifikacijos keliamus reikalavimus. Visi dokumente esantys elektroniniai parašai galioja (2023-09-13 13:41:00)
<b>Paieškos nuoroda</b>	–
<b>Papildomi metaduomenys</b>	Nuorašą suformavo 2023-09-13 13:41:00 Dokumentų valdymo sistema „Avilys“