


VILNIAUS MIESTO SAVIVALDYBĖS ANTAKALNIO SENIŪNIJOS  
Rokantiškių g. Nr.11, Nr.11B  
ADRESŲ NUMERIŲ SUTEIKIMO/KEITIMO PLANAS

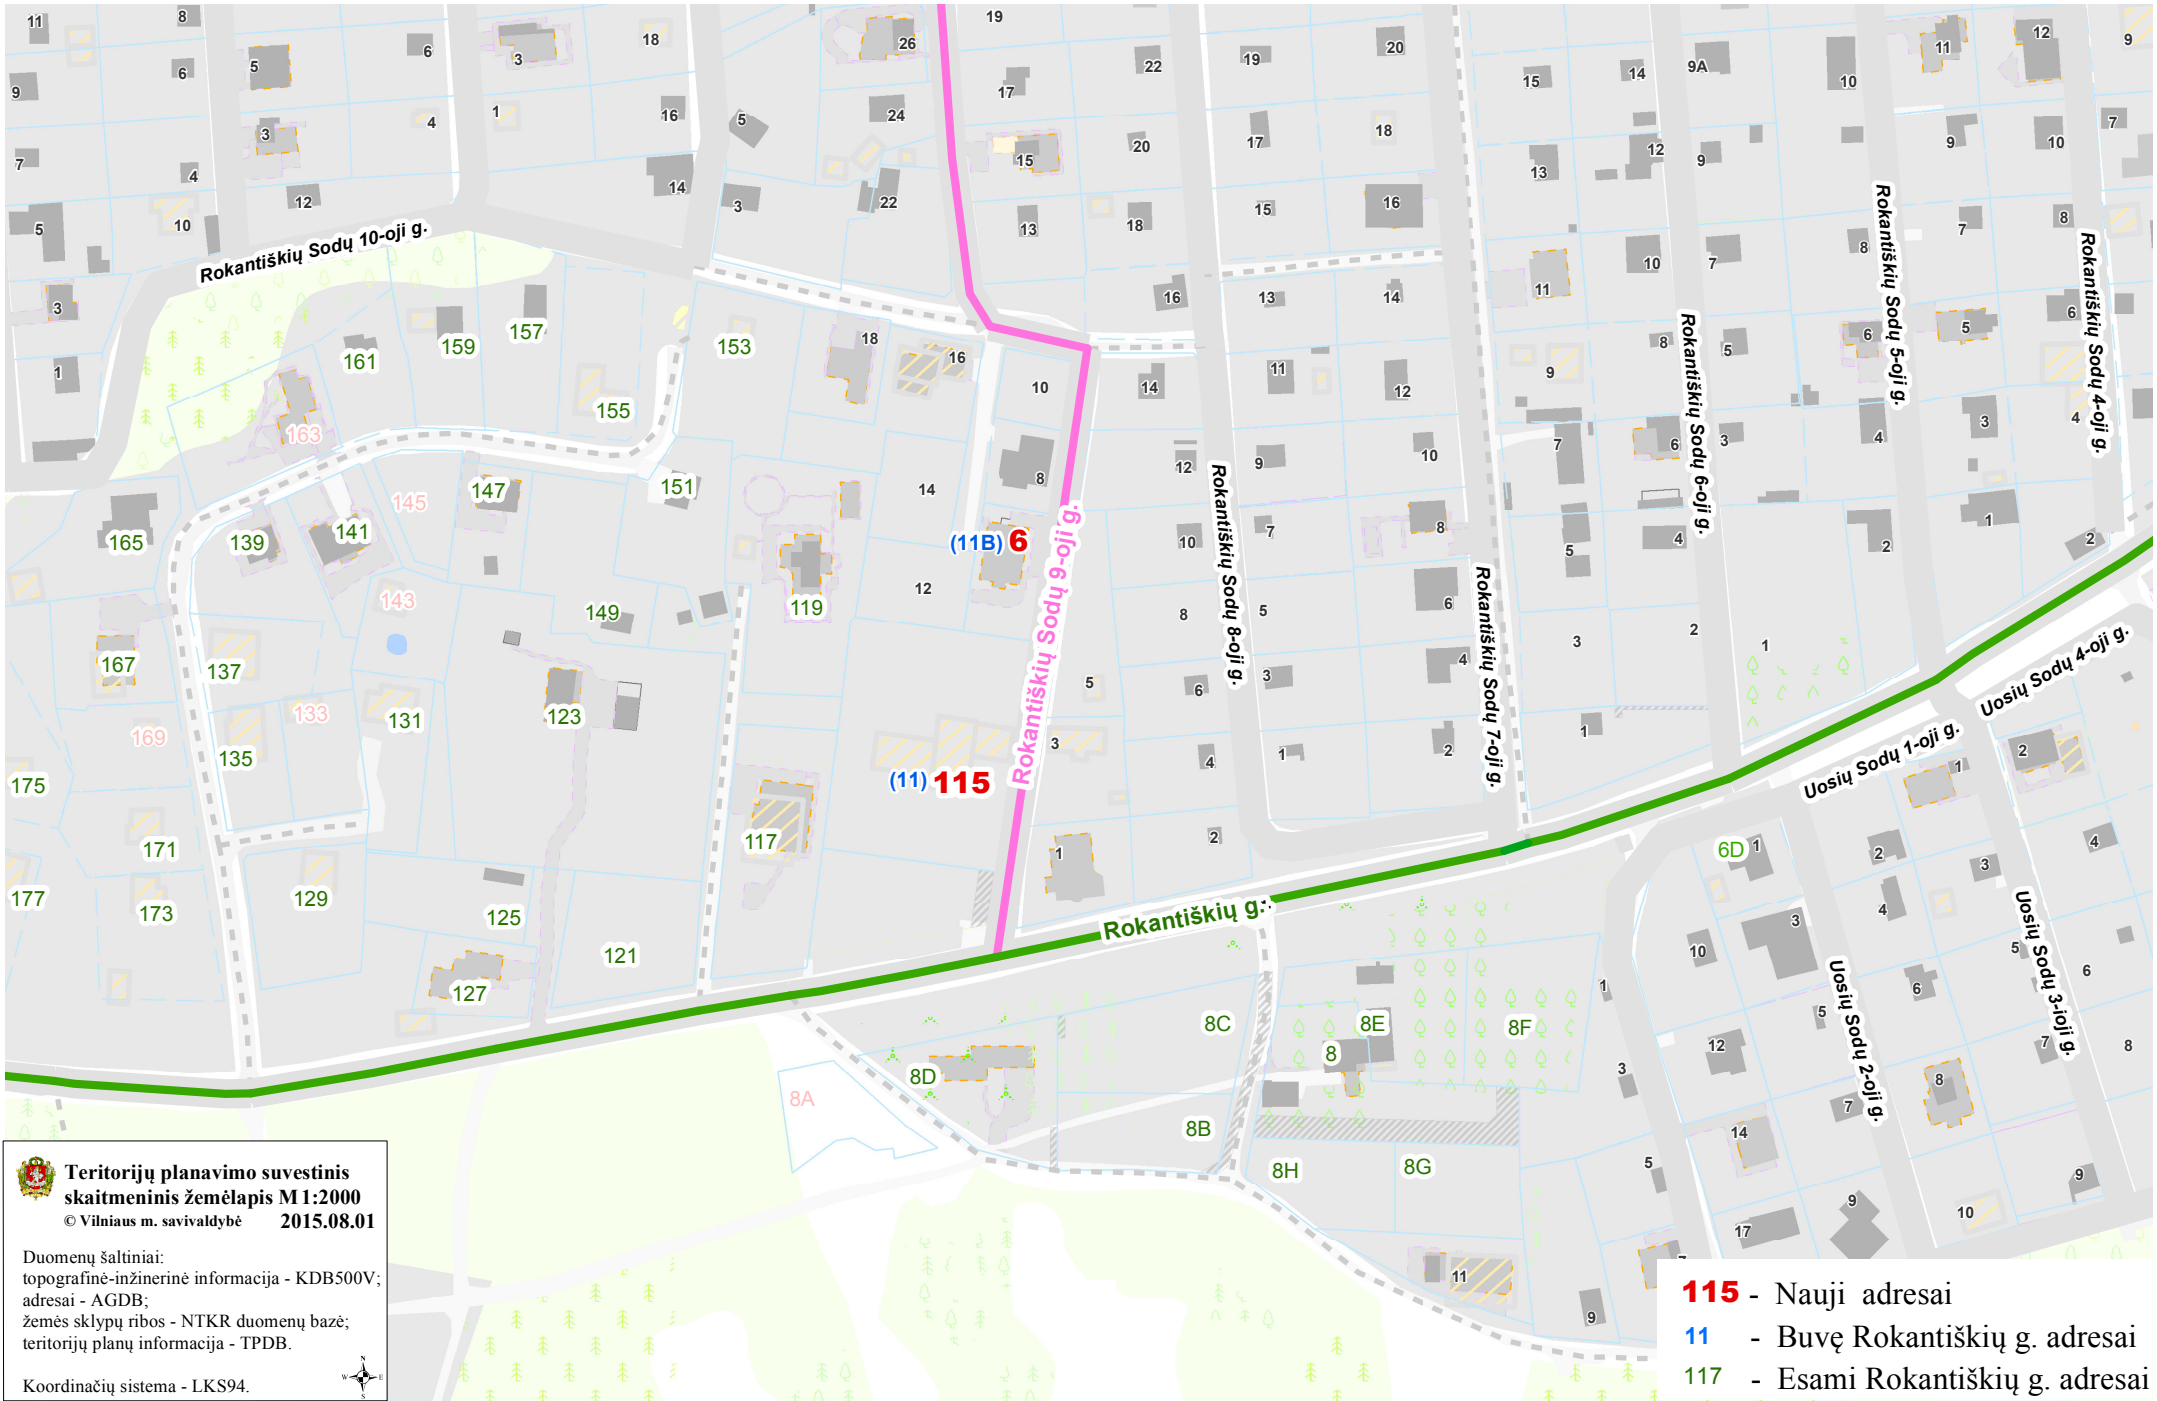

Teritorijų planavimo suvestinis  
skaitmeninis žemėlapis M1:2000  
© Vilniaus m. savivaldybė 2015.08.01

Duomenų šaltiniai:  
topografinė-inžinerinė informacija - KDB500V;  
adresai - AGDB;  
žemės sklypų ribos - NTKR duomenų bazė;  
teritorijų planų informacija - TPDB.

Koordinacių sistema - LKS94.

