

VILNIAUS MIESTO GATVIŲ IŠDĖSTYMO PLANAS M 1 : 7000

Pašerių seniūnija

PAVADINIMŲ GATVĖMS, PASTATAMS, STATINIAMS IR KITIEMS OBJEKTAMS SUTEIKIMO, KEITIMO IR ĮTRAUKIMO Į APSKAITĄ TVARKOS APRAŠO 1 PRIEDAS


Vilniaus miesto savivaldybės tarybos
2019 m. _____ d. sprendimo Nr. _____
priedas

Kartografinis pagrindas	KDB 500V
Gatvės taškų koordinacių nustatymo būdas	Grafinis

GATVIŲ TAŠKŲ KOORDINACIŲ ŽINIARAŠTIS

Konstantino Ostrogiškio g. - taškų Nr. plane 1 - 14

NR.PLANE	X	Y
1	6054718,08	569271,24
2	6054974,56	569382,76
3	6055234,08	569485,32
4	6055297,42	569509,82
5	6055354,03	569521,57
6	6055407,04	569523,19
7	6055516,96	569516,73
8	6055565,92	569523,87
9	6055612,29	569536,18
10	6055658,99	569557,45
11	6055701,99	569584,73
12	6055878,82	569716,49
13	6056030,06	569827,73
14	6056181,18	569938,68

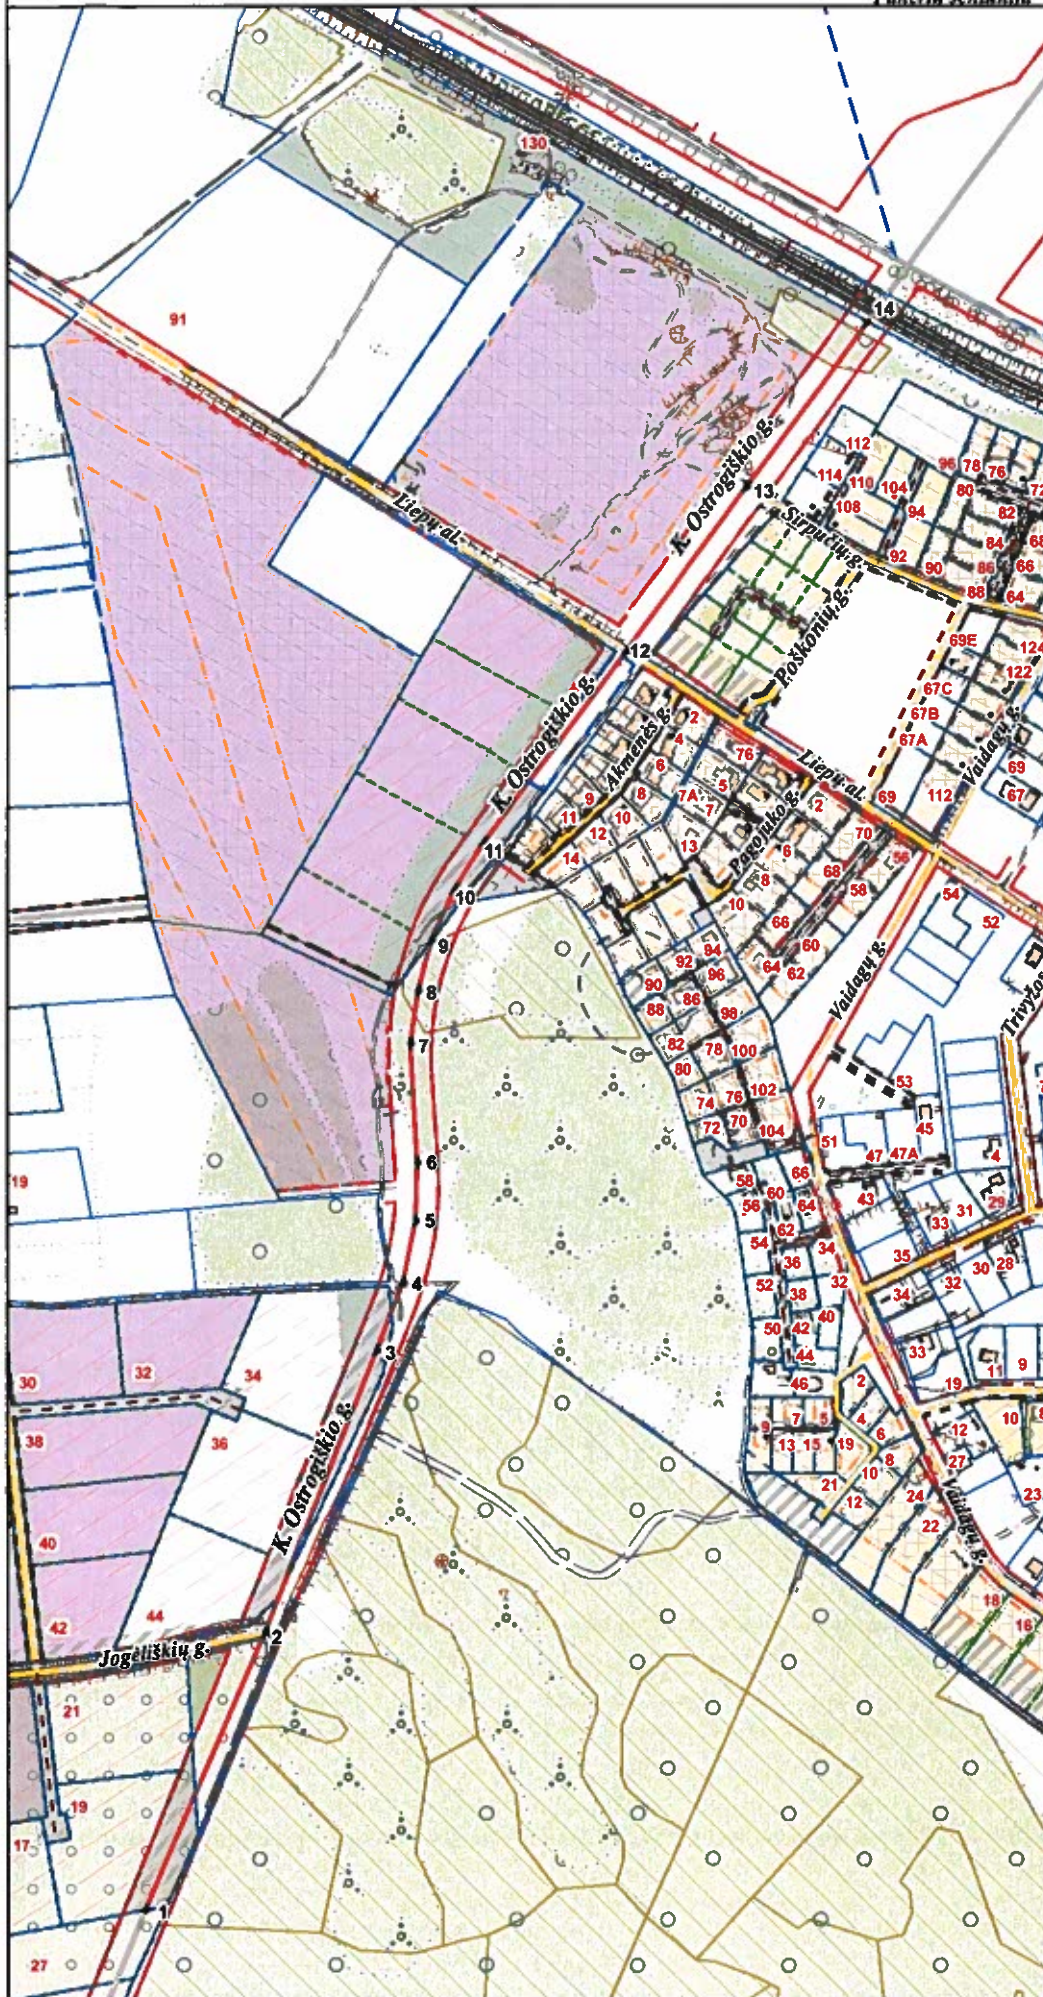

PATEIKIA:
Vilniaus miesto savivaldybės administracijos
Žemės tvarkymo ir administravimo skyriaus vedėja