


ištrauka iš patvirtinto formavimo pertvarkymo projekto

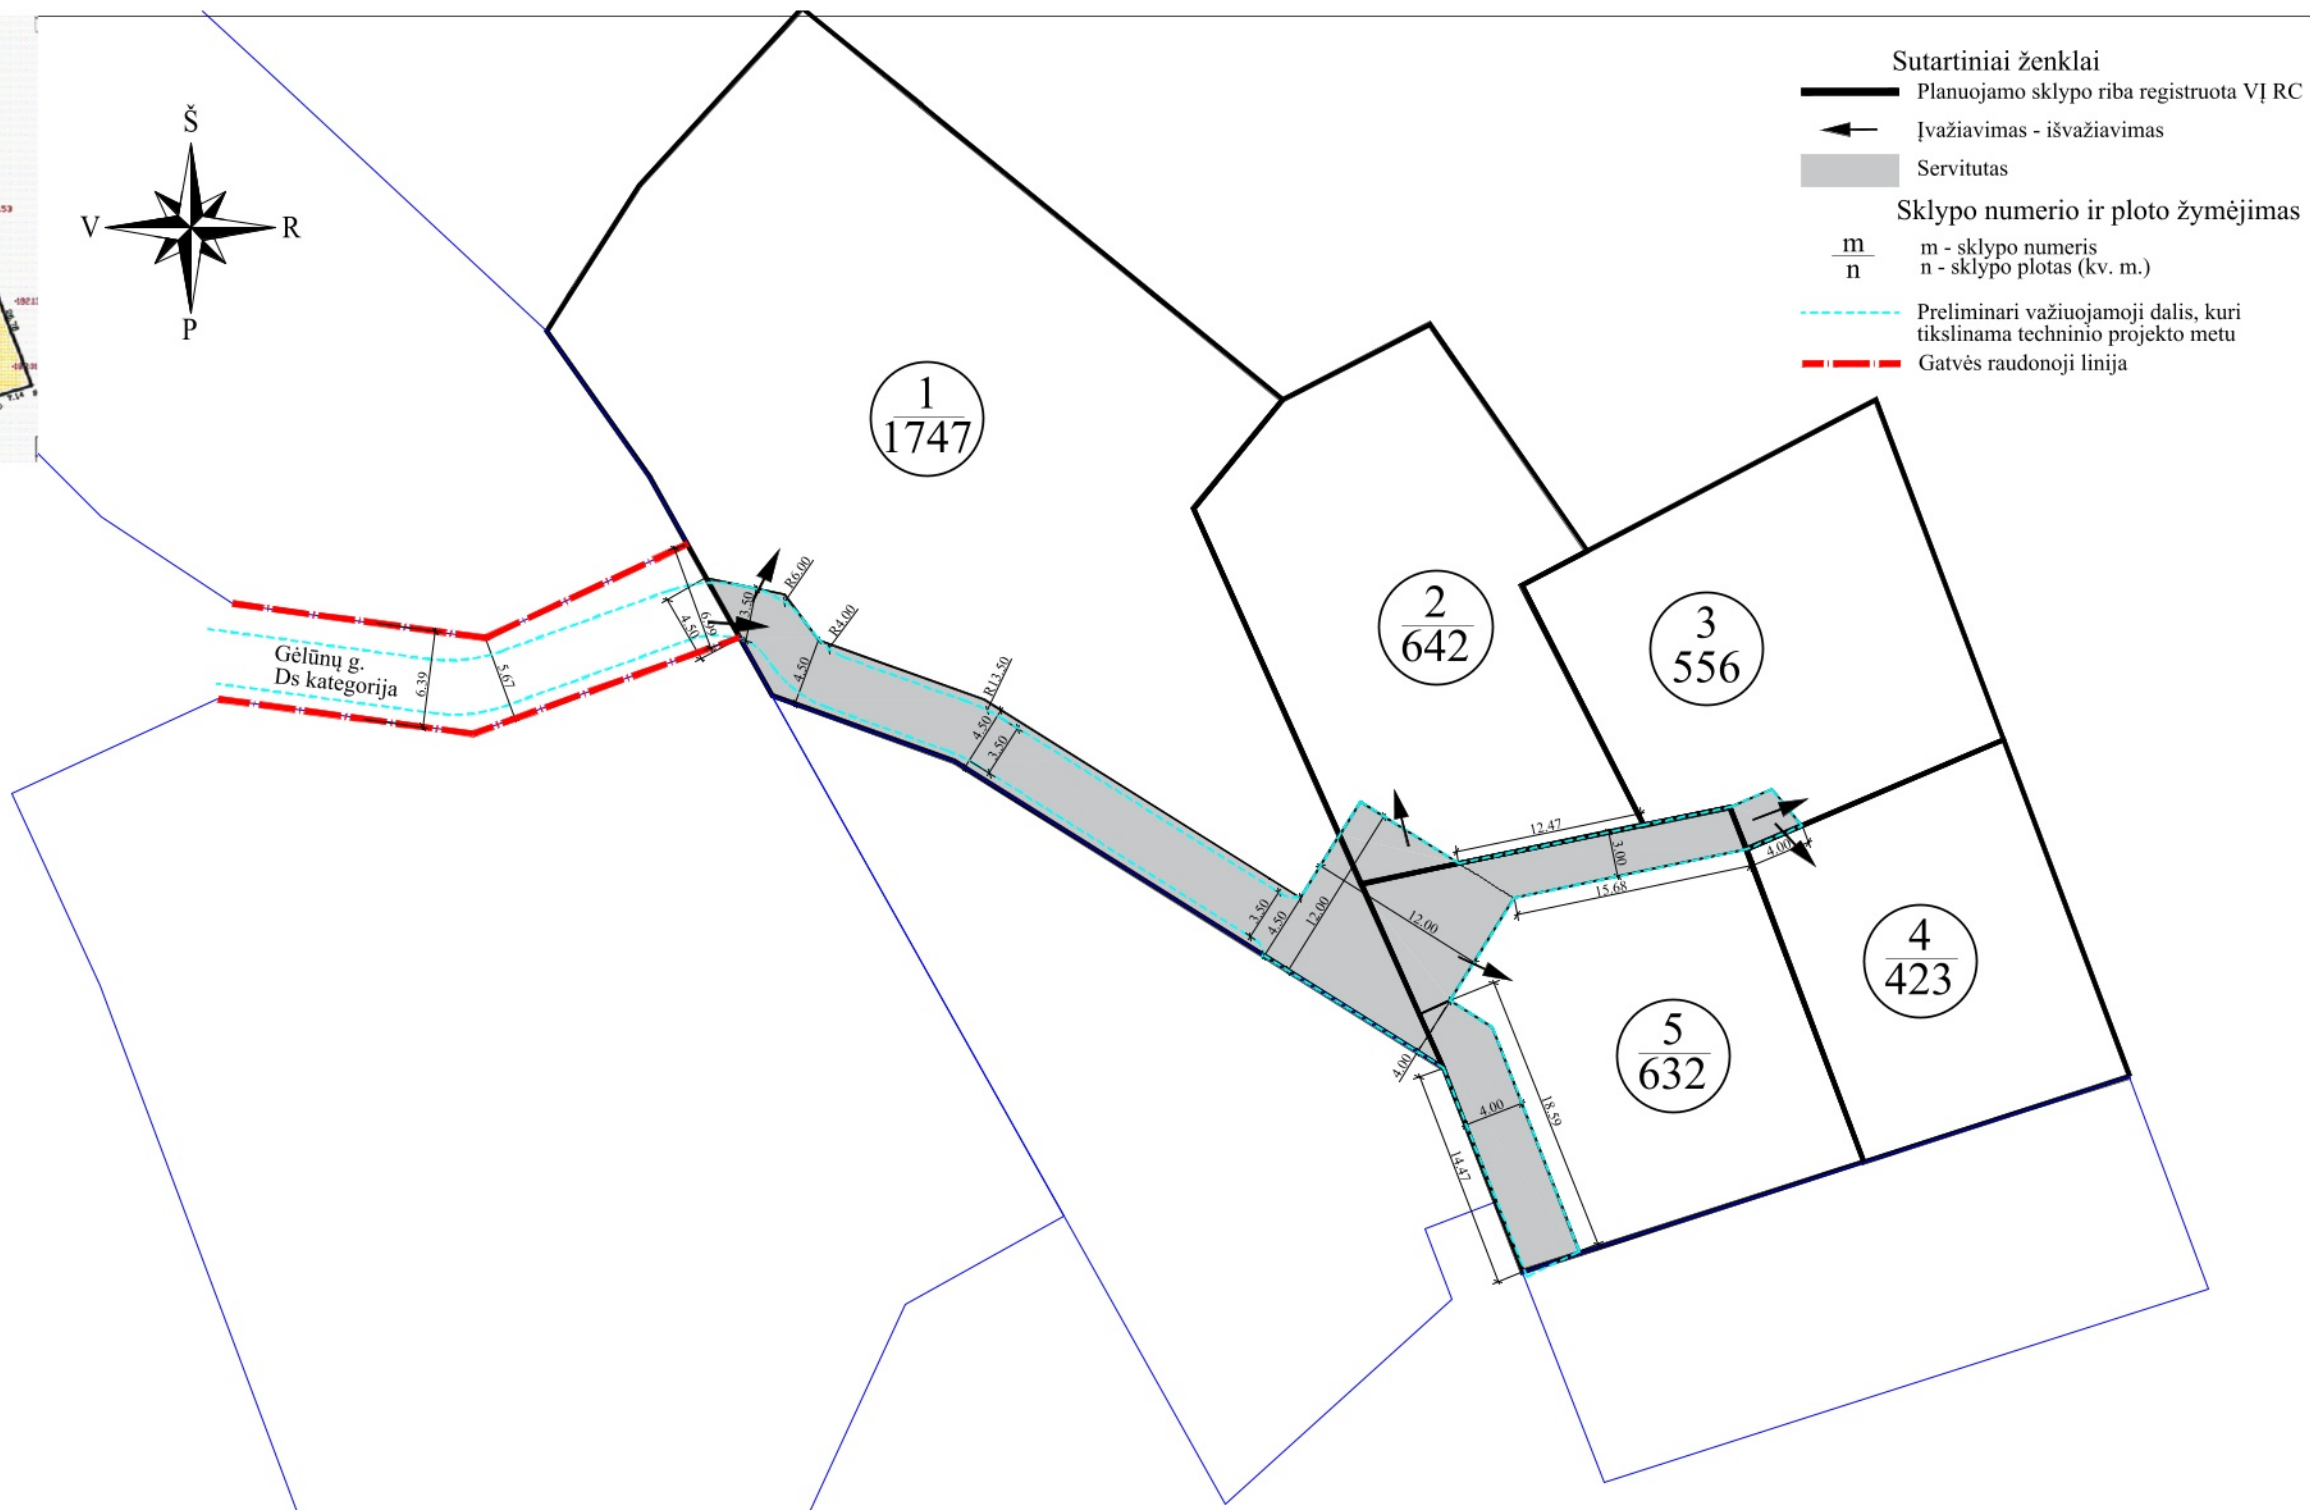

PASTABOS:

Patekimas į planuojamą teritoriją yra pasukus iš D kategorijos Kaminkelio gatvės į Ds kategorijos Gėlūnų gatvę. Planuojami sklypai yra suformuoti 2019-09-05 Vilniaus miesto savivaldybės administracijos direktoriaus pavaduotojo įsakymu „Dėl žemės sklypo Kaminkelio g. 29L formavimo ir pertvarkymo projekto tvirtinimo“ Nr. A30-1741/19, patvirtintu formavimo pertvarkymo projektu. Susisiekimas suplanuotas kelių servitutais. Planuojamoje teritorijoje yra suplanuota 12 m x 12 m apsisukimo aikštelė.

Vadovaujantis statybos techniniu reglamentu STR 2.06.04:2014 „Gatvės ir vietinės reikšmės keliai. Bendrieji reikalavimai“ VIII skyriumi, motorizuoto eismo gatvių tinklas turi užtikrinti priešgaisrinių ir kitų specialiųjų tarnybų transporto priemonių privažiavimą iki pastatų ne tolimesniu kaip 25 m atstumu.

Atest. Nr.	UAB "MEIRISTA" Panerių g. 64, Vilnius, tel. 869947231, el. p. meiristauab@gmail.com	SKLYPŲ GĖLŪNŲ G. 8 (KADASTRO NR. 0101/0071:595), GĖLŪNŲ G. 14 (KADASTRO NR. 0101/0071:591), GĖLŪNŲ G. 16 (KADASTRO NR. 0101/0071:592), GĖLŪNŲ G. 20 (KADASTRO NR. 0101/0071:594) IR SKLYPO (KADASTRO NR. 0101/0071:593) DETALIOJO PLANO INICIJAVIMO SUTARTIES PAGRINDU	
		Laida	
Etapas	Planavimo organizatorius: Vilniaus miesto savivaldybės administracijos direktorius	TPD Nr. K-VT-13-23-97	Lapas
DPK	Planavimo iniciatoriai: Fiziniai asmenys	541-DPK-2023	Lapų
			1 1