


1.2 ② p. 2.2 p.

VILNIAUS MIESTO GATVIŲ IŠDĖSTYMO PLANAS M 1 : 5000

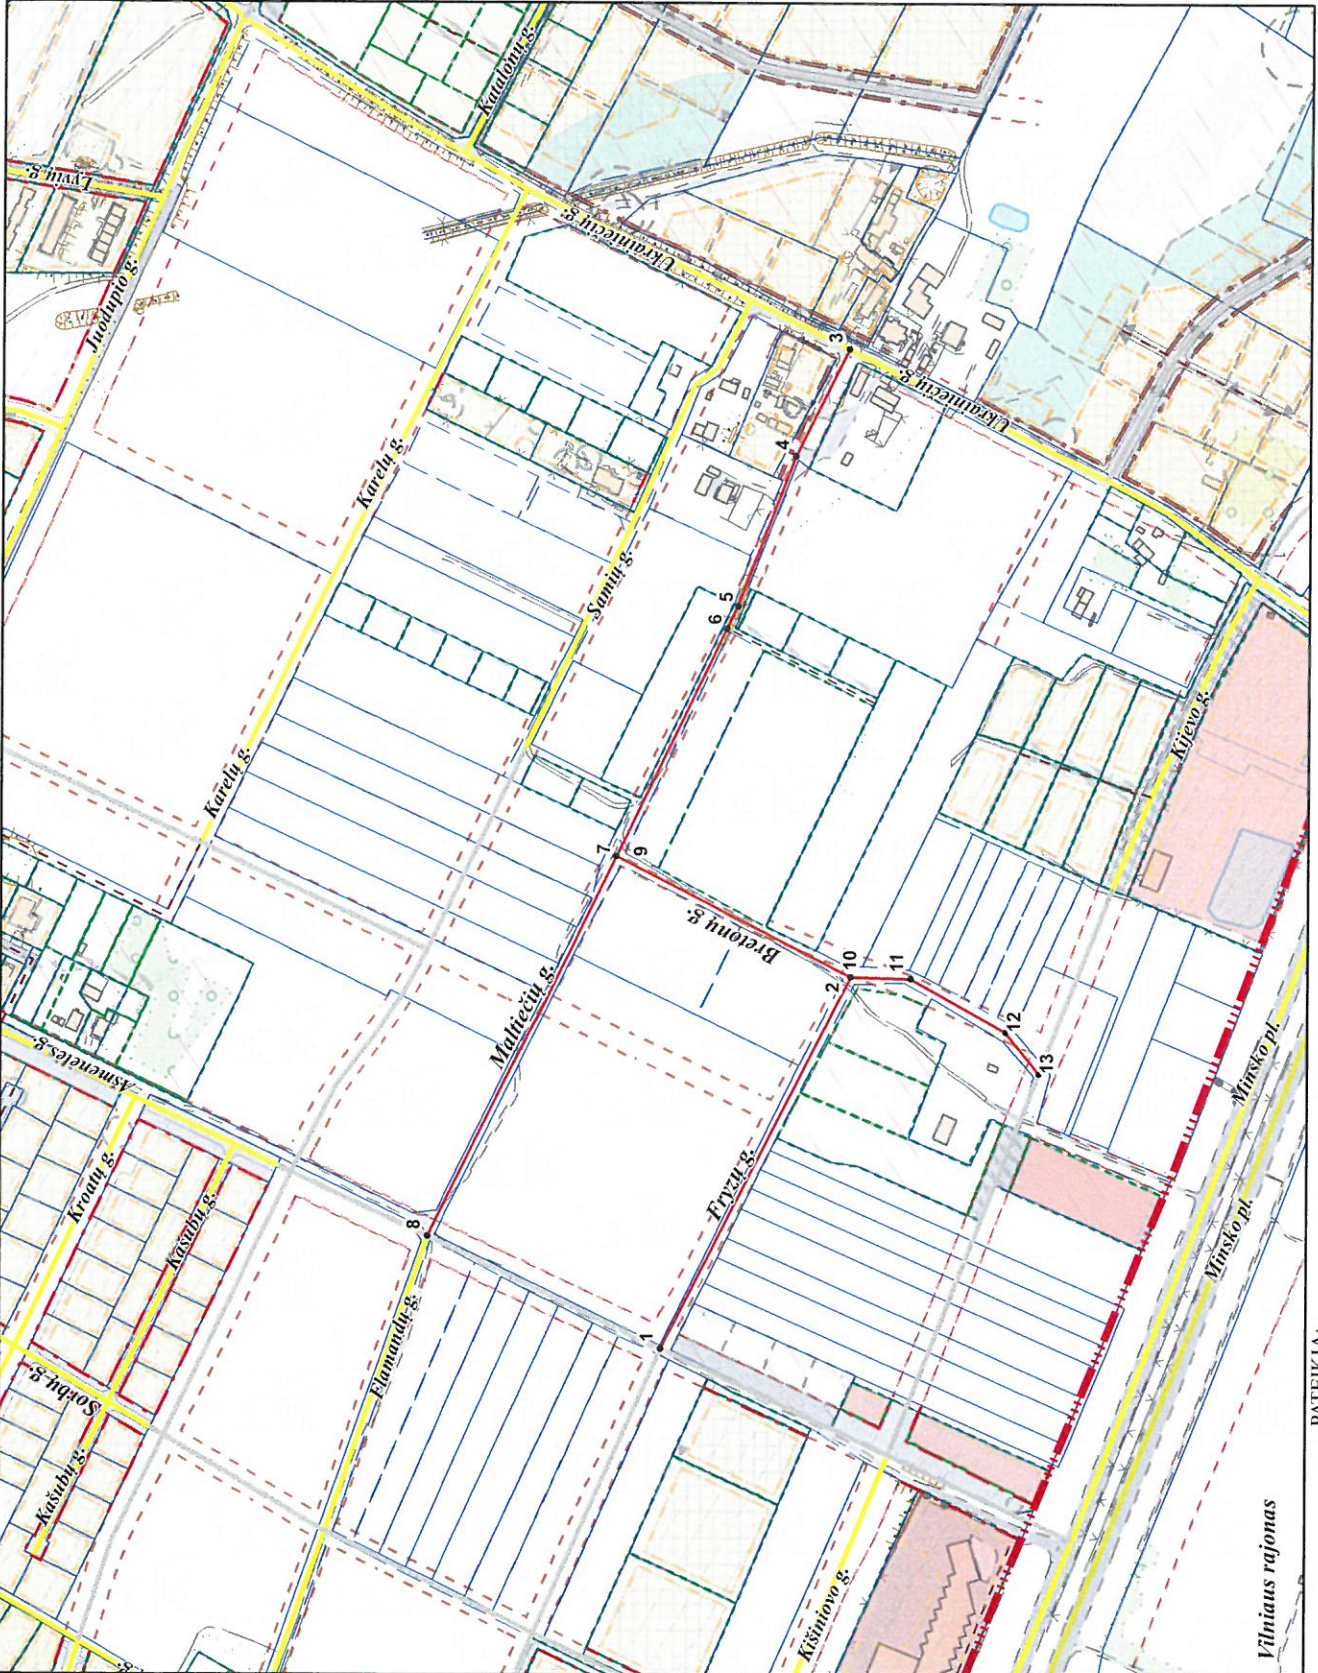

PAVADINIMŲ GATVĖMS, PASTATAMS, STATINIAMS IR KITIEMS OBJEKTAMS SUTEIKIMO, KEITIMO IR IŠTRAUKIMO Į APSKAITĄ TVARKOS APRASO I PRIEDAS

Vilniaus miesto savivaldybės tarybos
2017 m. _____ d. sprendimo Nr. _____
priedas

Kartografinis pagrindas	KDB 500V
Gatvės taškų koordinacių nustatymo būdas	Grafinis

GATVIŲ TAŠKŲ KOORDINACIŲ ŽINIARAŠTIS

Fryzų g. - taškų Nr. plane 1 - 2
Matiečių g. - taškų Nr. plane 3 - 8
Bretonų g. - taškų Nr. plane 9 - 13

NR. PLANE	X	Y
1	6057450,84	586791,65
2	6057326,07	587039,41
3	6057329,26	587456,34
4	6057364,5	587385,2
5	6057402,41	587285,78
6	6057409,47	587270,98
7	6057481,88	587119,06
8	6057606,11	586866,28
9	6057481,88	587119,06
10	6057326,07	587039,41
11	6057286,14	587038,36
12	6057222,64	587002,9
13	6057200,64	586975,33

Maš. Vilnius

Vilniaus rajonas

PATEIKIA:
Vilniaus miesto savivaldybės administracijos
Miesto planavimo departamento direktoriaus pavadojoja