



**VILNIAUS MIESTO SAVIVALDYBĖS  
ADMINISTRACIJOS DIREKTORIAUS PAVADUOTOJAS**

**ĮSAKYMAS  
DĖL LEIDIMO KOREGUOTI SKLYPO BALIŠKIŲ KAIME DETALIOJO PLANO  
SPRENDINIUS SKLYPE (KADASTRO NR. 0101/0165:824) INICIJAVIMO SUTARTIES  
PAGRINDU**

2022 m. spalio d. Nr.  
Vilnius

Vadovaudamasi Lietuvos Respublikos teritorijų planavimo įstatymo 6 straipsnio 3 dalimi, 17 straipsnio 8 ir 9 dalimis, 28 straipsnio 2 dalimi, Kompleksinio teritorijų planavimo dokumentų rengimo taisyklių, patvirtintų Lietuvos Respublikos aplinkos ministro 2014 m. sausio 2 d. įsakymu Nr. D1-8 „Dėl Kompleksinio teritorijų planavimo dokumentų rengimo taisyklių patvirtinimo“, 315, 318 punktais ir Vilniaus miesto savivaldybės administracijos direktoriaus 2021 m. kovo 19 d. įsakymo Nr. 40-144/21 „Dėl Vilniaus miesto savivaldybės administracijos direktoriaus pavaduotojos Danutos Narbut įgaliojimų“ 1.1.3 papunkčiu:

1. L e i d ž i u koreguoti sklypo Bališkių kaime detaliojo plano (TPD Nr. T00057850), patvirtinto Vilniaus miesto savivaldybės administracijos direktoriaus 2005 m. rugsėjo 30 d. įsakymu Nr. 30-1540 „Dėl sklypo Bališkių kaime detaliojo plano tvirtinimo“, sprendinius sklype (kadastro Nr. 0101/0165:824).

2. N u s t a t a u šiuos planavimo tikslus ir detaliojo plano uždavinius: nekeičiant žemės sklypo (kadastro Nr. 0101/0165:824) naudojimo paskirties patikslinti naudojimo būdą ir nustatyti vienbučių ir dvibučių gyvenamųjų pastatų teritorijos naudojimo būdą, padalinti sklypą į du sklypus, nustatyti teritorijos naudojimo reglamentus vadovaujantis Vilniaus miesto savivaldybės teritorijos bendrojo plano sprendiniais (pagal pridedamą miesto plano ištrauką).

3. T v i r t i n u detaliojo plano planavimo darbų programą (pridedama).

Administracijos direktoriaus pavaduotoja

Danuta Narbut

PATVIRTINTA:  
Vilniaus m. savivaldybės  
administracijos direktoriaus pavaduotojas  
2022 m. \_\_\_\_\_ d. įsakymu Nr.


## PLANAVIMO DARBŲ PROGRAMA DETALIOJO PLANAVIMO DOKUMENTUI KOREGUOTI

- 1. Planavimo dokumento pavadinimas:** Sklypo Bališkių kaime detaliojo plano sprendinių koregavimas sklype (kadastro Nr. 0101/0165:824).
- 2. Planuojamos teritorijos (sklypų) adresas:** sklypas (kadastro Nr. 0101/0165:824).
- 3. Planuojamos teritorijos plotas:** 0,1902 ha.
- 4. Nagrinėjama (numatomų sprendinių įtaką patirianti) teritorija:** teritorija apribota Antano Gudaičio, Elvyro Andriolio, Stasio Krasausko gatvėmis.
- 5. Planavimo organizatorius:** Vilniaus miesto savivaldybės administracijos direktorius, Konstitucijos pr. 3, LT-09601, Vilnius, tel. 8 5 2112616, faks. 8 5 2112222.
- 6. Planavimo iniciatorius:** fizinis asmuo.
- 7. Rengėjas:** pasirenka planavimo iniciatorius.
- 8. Planavimo pagrindas:** fizinio asmens 2022-10-11 prašymas.
- 9. Planavimo tikslai ir detaliojo plano uždaviniai:** nekeičiant žemės sklypo (kadastro Nr. 0101/0165:824) naudojimo paskirties patikslinti naudojimo būdą ir nustatyti vienbučių ir dvibučių gyvenamųjų pastatų teritorijos naudojimo būdą, padalinti sklypą į du sklypus, nustatyti teritorijos naudojimo reglamentus vadovaujantis Vilniaus miesto savivaldybės teritorijos bendrojo plano sprendiniais (pagal pridedamą miesto plano ištrauką).
- 10. Keičiami galiojančiame detaliojame plane nustatyti reglamentai (išskyrus Kompleksinio teritorijų planavimo dokumentų rengimo taisyklių 315.1 ir 315.2 papunkčiuose nurodytus atvejus):** G1 – gyvenamoji sodybinė teritorija patikslinama į vienbučių ir dvibučių gyvenamųjų pastatų teritorijų. Galiojantys sprendiniai nustato statinių aukštį – 2, užstatymo tankį - 25 proc., užstatymo intensyvumą - 0,4, aukštį <5,5 m iki karnizo ir <9 m iki kraigo.
- 11. Papildomi planavimo uždaviniai:** vertinti nagrinėjamos teritorijos (numatomų sprendinių įtaką patiriančios) kraštovaizdį, esamas ir (ar) suplanuotas urbanistines struktūras, inžinerinę ir socialinę infrastruktūrą.
- 12. Papildomi reglamentai:** nenustatomi.
- 13. Tyrimai ir galimybių studijos:** nereikalingi.
- 14. SPAV reikalingumas:** nereikalingas.
- 15. Detaliojo planavimo etapai:** parengiamasis, rengimo ir baigiamasis etapai.
- 16. Atviras konkursas geriausiai urbanistinei idėjai atrinkti:** nereikalingas.
- 17. Sprendinių nepriklausomas ekspertinis vertinimas:** nereikalingas.
- 18. Viešumo užtikrinimas:** detaliojo plano koregavimo viešumo procedūros atliekamos teisės aktuose nustatyta tvarka. Jas užtikrina planavimo organizatorius ir jo įgaliotas asmuo.
- 19. Planavimo terminai:** nurodomi teritorijų planavimo proceso inicijavimo sutartyje.
- 20. Derinimo procedūra:** detalų planą derinti Lietuvos Respublikos teritorijų planavimo dokumentų rengimo ir teritorijų planavimo proceso valstybinės priežiūros informacinėje sistemoje (TPDRIS).

**21. Kiti reikalavimai:** trūkstamus planavimui pradžios duomenis organizatorius paveda surinkti rengėjui. Projektą rengti ant skaitmeninių žemėlapių, panaudojant M 1:500 – M1:1000 duomenis. Planavimo organizatorius patvirtintą dokumentą turi užregistruoti [www.tpdr.lt](http://www.tpdr.lt).

570200

570400

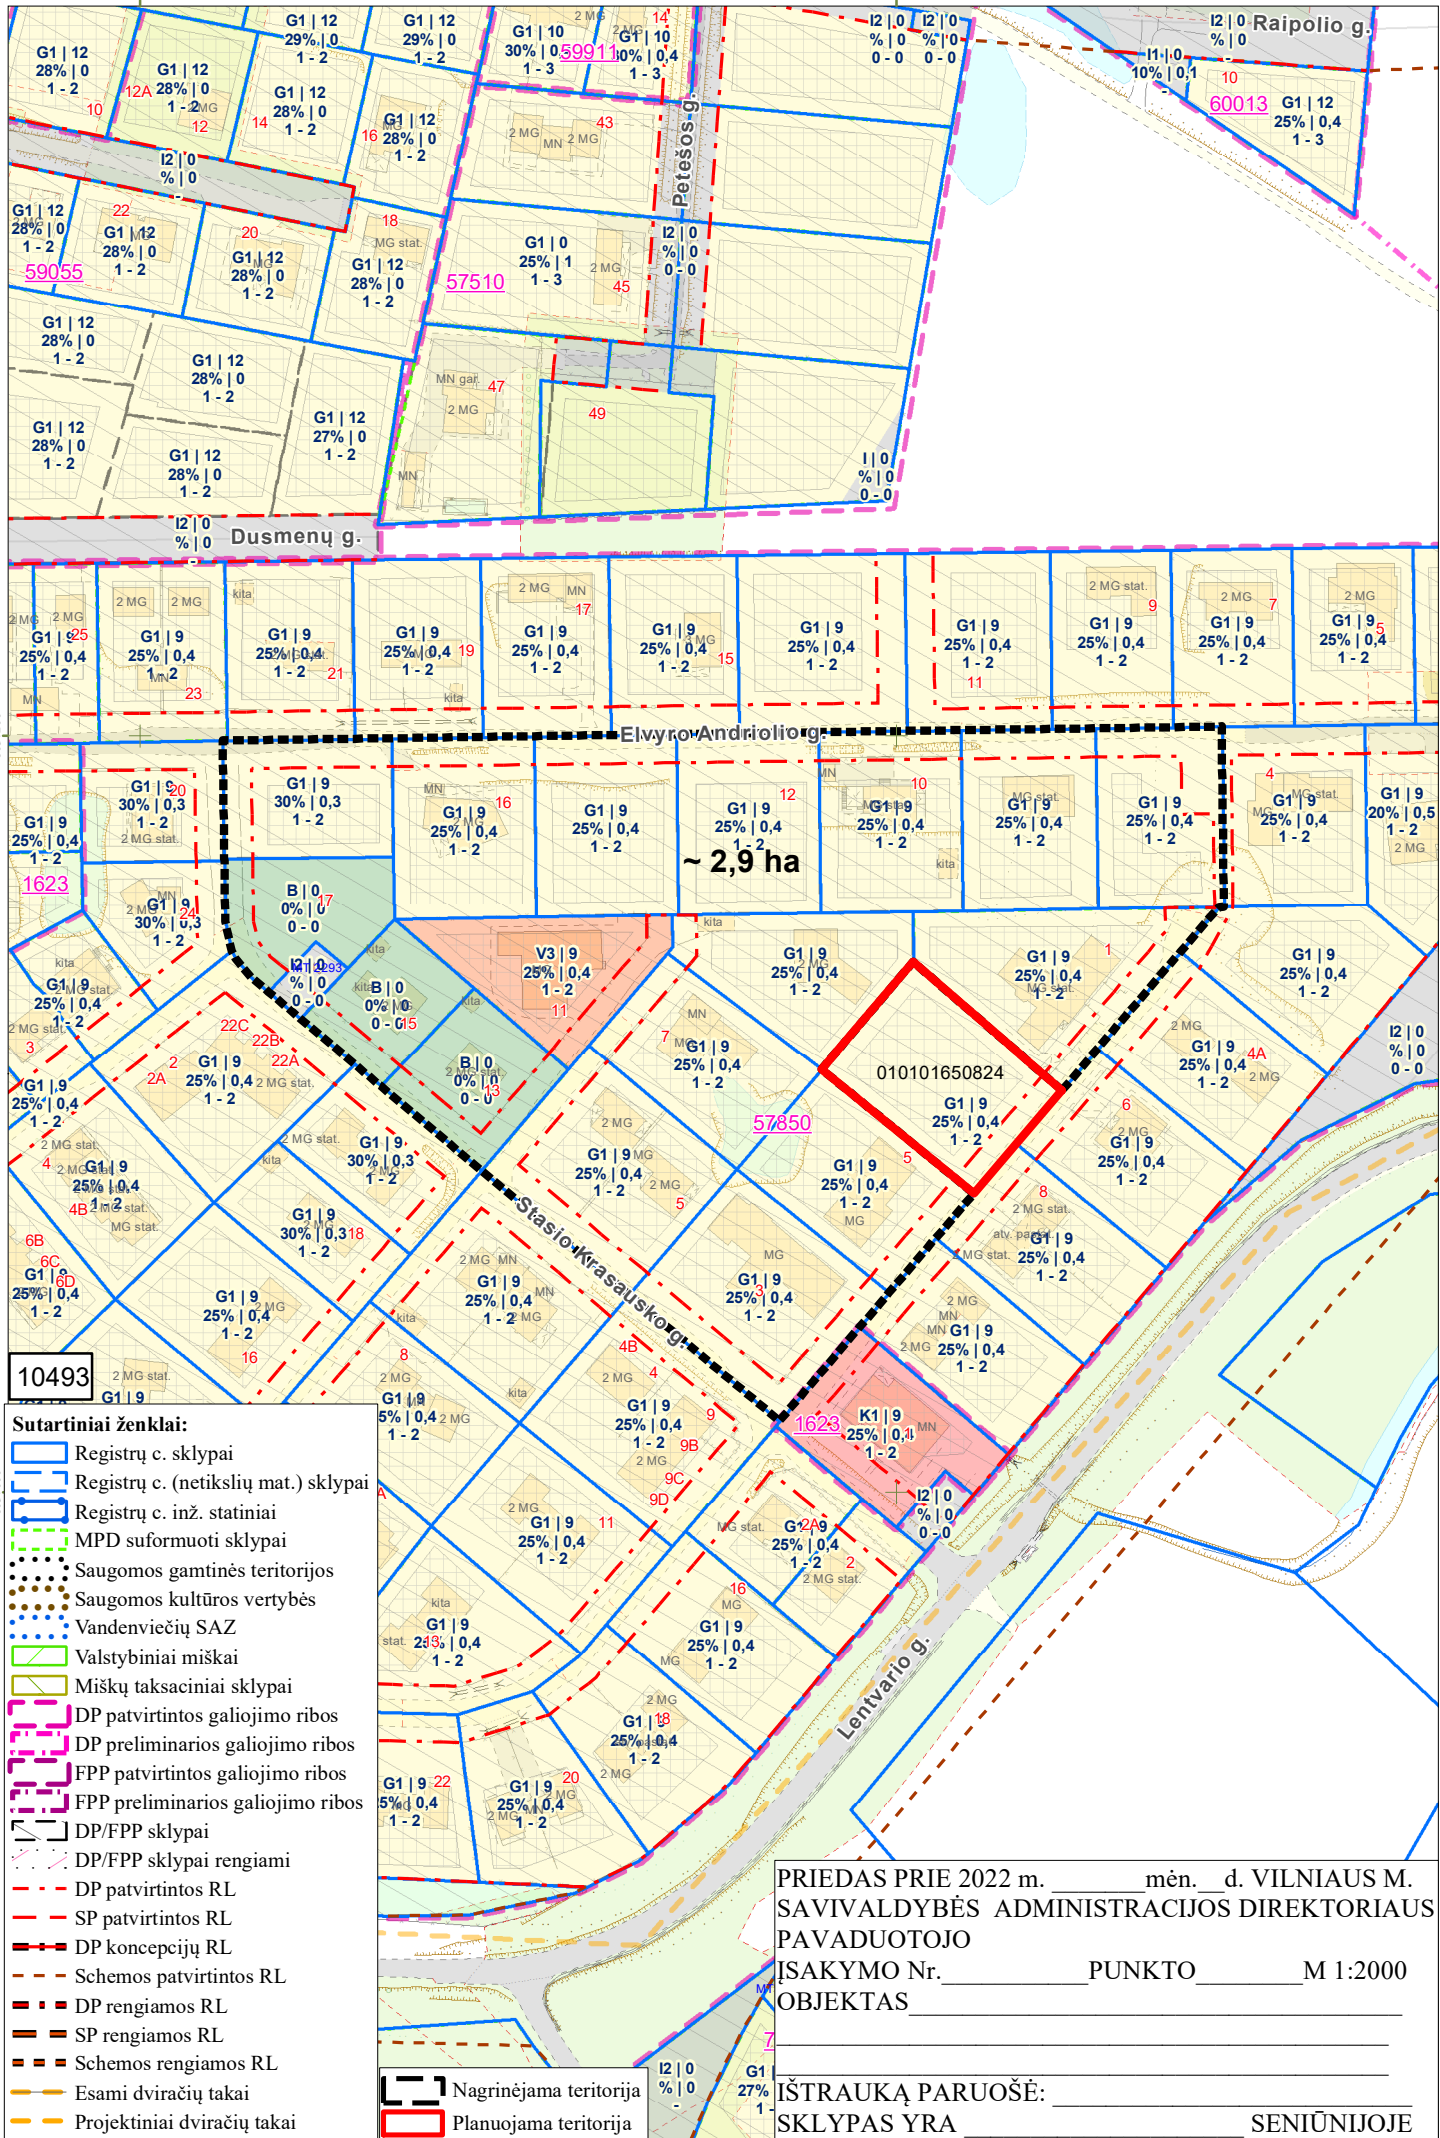

- Sutartiniai ženklai:**
- Registrų c. sklypai
  - Registrų c. (netikslių mat.) sklypai
  - Registrų c. inž. statiniai
  - MPD suformuoti sklypai
  - Saugomos gamtinės teritorijos
  - Saugomos kultūros vertybės
  - Vandenviečių SAZ
  - Valstybiniai miškai
  - Miškų taksaciniai sklypai
  - DP patvirtintos galiojimo ribos
  - DP preliminarios galiojimo ribos
  - FPP patvirtintos galiojimo ribos
  - FPP preliminarios galiojimo ribos
  - DP/FPP sklypai
  - DP/FPP sklypai rengiami
  - DP patvirtintos RL
  - SP patvirtintos RL
  - DP koncepcijų RL
  - Schemos patvirtintos RL
  - DP rengiamos RL
  - SP rengiamos RL
  - Schemos rengiamos RL
  - Esami dviračių takai
  - Projektiniai dviračių takai
  - Nagrinėjama teritorija
  - Planuojama teritorija

PRIEDAS PRIE 2022 m. \_\_\_\_\_ mėn. \_\_\_\_\_ d. VILNIAUS M. SAVIVALDYBĖS ADMINISTRACIJOS DIREKTORIAUS PAVADUOTOJO ISAKYMO Nr. \_\_\_\_\_ PUNKTO \_\_\_\_\_ M 1:2000 OBJKTAS \_\_\_\_\_

IŠTRAUKĄ PARUOŠĖ: \_\_\_\_\_ SENIŪNIJOJE

**DETALŪS METADUOMENYS**

<b>Dokumento sudarytojas (-ai)</b>	Vilniaus miesto savivaldybė 188710061, Konstitucijos pr. 3, LT-09601, Vilnius
<b>Dokumento pavadinimas (antraštė)</b>	DĖL LEIDIMO KOREGUOTI SKLYPO BALIŠKIŲ KAIME DETALIOJO PLANO SPRENDINIUS SKLYPE (KADASTRO NR. 0101/0165:824) INICIJAVIMO SUTARTIES PAGRINDU
<b>Dokumento registracijos data ir numeris</b>	2022-11-08 Nr. A30-4179/22
<b>Dokumento gavimo data ir dokumento gavimo registracijos numeris</b>	–
<b>Dokumento specifikacijos identifikavimo žymuo</b>	ADOC-V1.0
<b>Parašo paskirtis</b>	Pasirašymas
<b>Parašą sukūrusio asmens vardas, pavardė ir pareigos</b>	Danuta Narbut, Administracijos direktoriaus pavaduotoja, Administracijos direktorius
<b>Sertifikatas išduotas</b>	DANUTA NARBUT LT
<b>Parašo sukūrimo data ir laikas</b>	2022-10-20 20:47:51 (GMT+03:00)
<b>Parašo formatas</b>	XAdES-X-L
<b>Laiko žymoje nurodytas laikas</b>	2022-10-20 20:43:29 (GMT+03:00)
<b>Informacija apie sertifikavimo paslaugų teikėją</b>	EID-SK 2016, AS Sertifitseerimiskeskus EE
<b>Sertifikato galiojimo laikas</b>	2020-07-27 16:38:23 – 2023-07-27 16:38:23
<b>Informacija apie būdus, naudotus metaduomenų vientisumui užtikrinti</b>	"Registravimas" paskirties metaduomenų vientisumas užtikrintas naudojant "RCSC IssuingCA, VI Registru centras - i.k. 124110246 LT" išduotą sertifikatą "Dokumentų valdymo sistema Avilys, Vilniaus miesto savivaldybės administracija, į.k. 188710061 LT", sertifikatas galioja nuo 2021-12-20 09:38:49 iki 2024-12-19 09:38:49
<b>Pagrindinio dokumento priedų skaičius</b>	2
<b>Pagrindinio dokumento priedamų dokumentų skaičius</b>	–
<b>Priedamo dokumento sudarytojas (-ai)</b>	–
<b>Priedamo dokumento pavadinimas (antraštė)</b>	–
<b>Priedamo dokumento registracijos data ir numeris</b>	–
<b>Programinės įrangos, kuria naudojantis sudarytas elektroninis dokumentas, pavadinimas</b>	Dokumentų valdymo sistema „Avilys“, versija 3.5.60
<b>Informacija apie elektroninio dokumento ir elektroninio (-ių) parašo (-ų) tikrinimą (tikrinimo data)</b>	Atitinka specifikacijos keliamus reikalavimus. Visi dokumente esantys elektroniniai parašai galioja (2022-11-08 13:06:30)
<b>Paieškos nuoroda</b>	–
<b>Papildomi metaduomenys</b>	Nuorašą suformavo 2022-11-08 13:06:30 Dokumentų valdymo sistema „Avilys“