



**VILNIAUS MIESTO SAVIVALDYBĖS  
ADMINISTRACIJOS DIREKTORIAUS PAVADUOTOJAS**

**ĮSAKYMAS  
DĖL LEIDIMO INICIJUOTI ŽEMĖS SKLYPO (KADASTRO NR. 0101/0171:1787)  
DETALIOJO PLANO RENGIMĄ**

2021 m. gruodžio d. Nr.  
Vilnius

Vadovaudamasi Lietuvos Respublikos teritorijų planavimo įstatymu, Lietuvos Respublikos aplinkos ministro 2014 m. sausio 2 d. įsakymu Nr. D1-8 „Dėl Kompleksinio teritorijų planavimo dokumentų rengimo taisyklių patvirtinimo“ patvirtintomis Kompleksinio teritorijų planavimo dokumentų rengimo taisyklėmis ir Vilniaus miesto savivaldybės administracijos direktoriaus 2021 m. kovo 19 d. įsakymo Nr. 40-144/21 „Dėl Vilniaus miesto savivaldybės administracijos direktoriaus pavaduotojos Danutos Narbut įgaliojimų“ 1.1.3 papunkčiu:

1. L e i d ž i u inicijuoti žemės sklypo (kadastro Nr. 0101/0171:1787) detaliojo plano rengimą tikslu padalinti žemės sklypą (kadastro Nr. 0101/0171:1787) į atskirus žemės sklypus, pakeisti žemės sklypo paskirtį iš žemės ūkio į kitą, nustatyti vienbučių ir dvibučių gyvenamųjų pastatų teritorijos, daugiabučių gyvenamųjų pastatų ir bendrabučių teritorijos, susisiekimo ir inžinerinių tinklų koridorių teritorijos, bendrojo naudojimo (miestų, miestelių ir kaimų ar savivaldybių bendrojo naudojimo) teritorijos, atskirųjų želdynų teritorijos naudojimo būdus, suplanuoti inžinerinių komunikacijų tinklą, nustatyti teritorijos naudojimo reglamentą vadovaujantis Vilniaus miesto savivaldybės teritorijos bendrojo plano sprendiniais (pagal pridedamą miesto plano ištrauką).

2. T v i r t i n u planavimo darbų programą detaliojo planavimo dokumentui rengti (pridedama).

Administracijos direktoriaus pavaduotoja

Danuta Narbut

PATVIRTINTA:  
Vilniaus m. savivaldybės  
administracijos direktoriaus pavaduotojas  
2021 m. \_\_\_\_\_ d. įsakymu Nr.


## PLANAVIMO DARBŲ PROGRAMA DETALIOJO PLANAVIMO DOKUMENTUI RENGTI

- 1. Tikslus planavimo dokumento pavadinimas** žemės sklypo (kadastro Nr. 0101/0171:1787) detalusis planas.
- 2. Planuojamos teritorijos (sklypų) plotas ir adresas:** 1,3684 ha teritorija žemės sklype kadastro Nr. 0101/0171:1787 (žemės naudojimo paskirtis – žemės ūkio, naudojimo būdai – kiti žemės ūkio paskirties žemės sklypai) Vilniuje, atitinkanti kvartalo apibrėžimą.
- 3. Planavimo organizatorius:** Vilniaus miesto savivaldybės administracijos direktorius, Konstitucijos pr. 3, tel. 8 5 2112616, faks. 8 5 2112222, LT-09601, Vilnius
- 4. Planavimo iniciatorius** juridinis ir fiziniai asmenys.
- 5. Rengėjas:** pasirenka planavimo iniciatorius.
- 6. Planavimo pagrindas:** iniciatoriaus prašymas.
- 7. Planavimo tikslai ir uždaviniai:** atlikti 1,3684 ha žemės sklypo (kadastro Nr. 0101/0171:1787) detaliojo plano rengimą tikslu padalinti žemės sklypą (kadastro Nr. 0101/0171:1787) į atskirus žemės sklypus, pakeisti žemės sklypo paskirtį iš žemės ūkio į kitą, nustatyti vienbučių ir dvibučių gyvenamųjų pastatų teritorijos, daugiabučių gyvenamųjų pastatų ir bendrabučių teritorijos, susisiekimo ir inžinerinių tinklų koridorių teritorijos, bendrojo naudojimo (miestų, miestelių ir kaimų ar savivaldybių bendrojo naudojimo) teritorijos, atskirųjų želdynų teritorijos naudojimo būdus, suplanuoti inžinerinių komunikacijų tinklą, nustatyti teritorijos naudojimo reglamentą vadovaujantis Vilniaus miesto savivaldybės teritorijos bendrojo plano sprendiniais (pagal pridedamą miesto plano ištrauką).
- 8. Papildomi planavimo uždaviniai:** numatyti funkcinius bei kompozicinius ryšius su gretimomis teritorijomis, neviršyti gretimų suplanuotų teritorijų naudojimo reglamentų; nustatyti prioritetinės savivaldybės infrastruktūros vystymo etapus; suformuoti optimalią urbanistinę struktūrą, suplanuoti optimalų inžinerinių komunikacijų koridorių tinklą.
- 9. Papildomi reglamentai:** nenustatomi.
- 10. Tyrimai ir galimybių studijos:** neatliekamos.
- 11. SPAV reikalingumas:** nereikalingas.
- 12. Atviras konkursas geriausiai urbanistinei idėjai atrinkti:** nereikalingas.
- 13. Detaliojo planavimo etapai:** parengiamasis, rengimo ir baigiamasis etapai.
- 14. Detaliojo plano koncepcijos rengimas:** nerengiama.
- 15. Sprendinių nepriklausomas ekspertinis vertinimas:** nereikalingas.
- 16. Viešumo užtikrinimas:** detaliojo plano rengimo viešumo procedūros atliekamos teisės aktuose nustatyta tvarka. Jas užtikrina planavimo organizatorius ir iniciatorius.
- 17. Planavimo terminai:** nurodomi teritorijų planavimo proceso inicijavimo sutartyje.
- 18. Derinimo procedūra:** detalųjį planą derinti Lietuvos Respublikos teritorijų planavimo dokumentų rengimo ir teritorijų planavimo proceso valstybinės priežiūros informacinėje sistemoje (TPDRIS).
- 19. Kiti reikalavimai:** trūkstamus planavimui pradinis duomenis organizatorius paveda surinkti rengėjui. Projektą rengti ant skaitmeninių žemėlapių, panaudojant M 1:500 – M1:1000 duomenis. Patvirtintą dokumentą užregistruoti [www.tpdr.lt](http://www.tpdr.lt).

Suderinta:

L. e. skyriaus vedėjo pareigas

Benius Bučelis

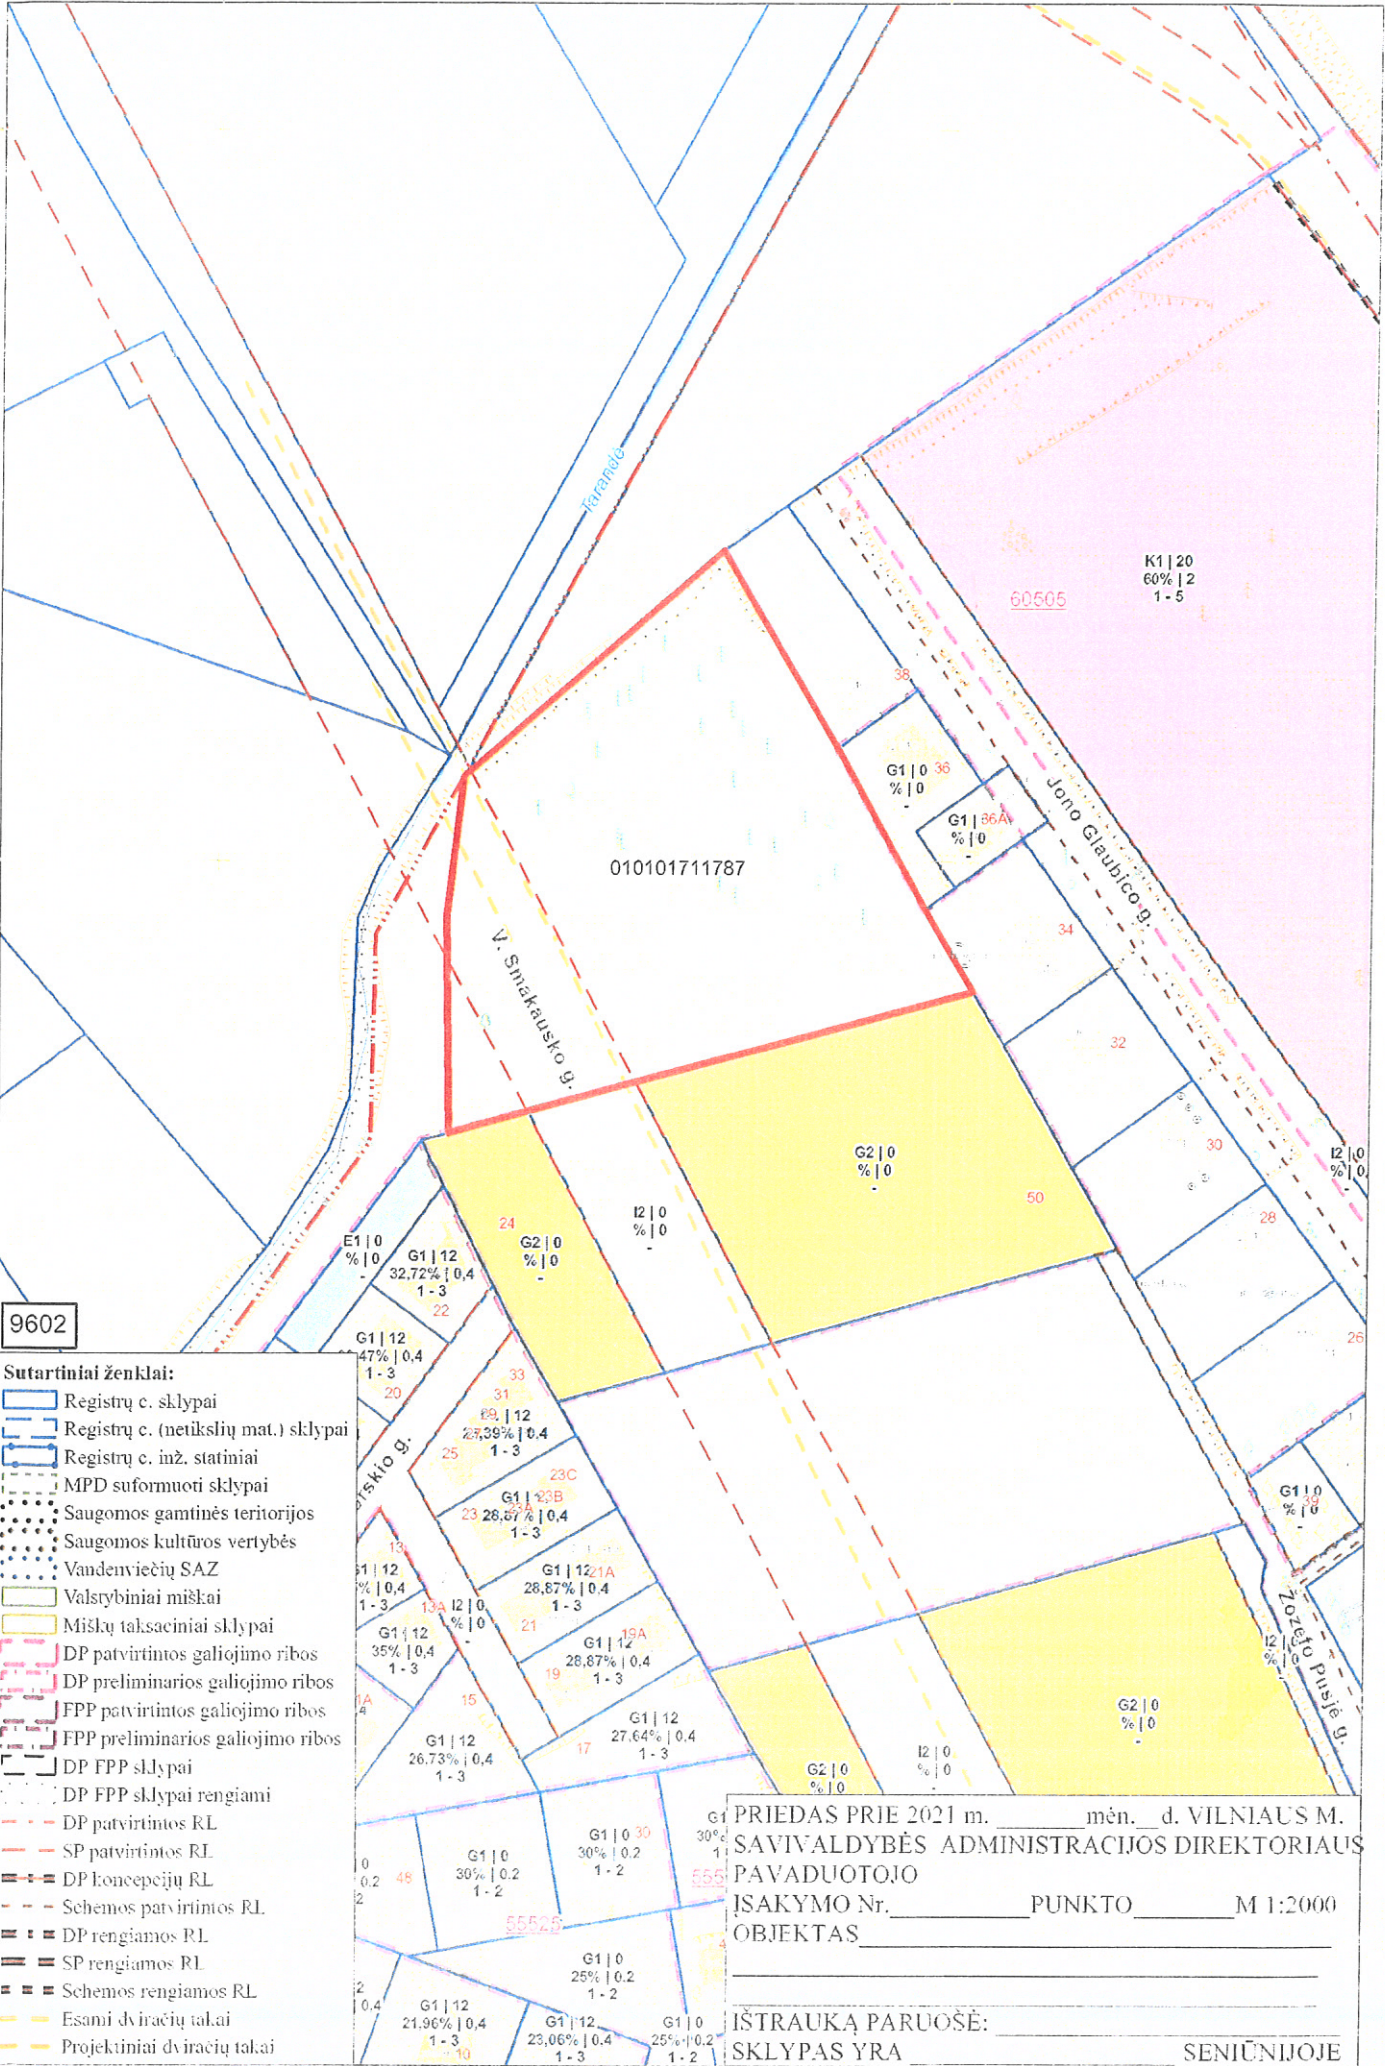

9602

- Sutartiniai ženklai:**
- Registrų c. sklypai
  - Registrų c. (netikslių mat.) sklypai
  - Registrų c. inž. statiniai
  - MPD suformuoti sklypai
  - Saugomos gamtinės teritorijos
  - Saugomos kultūros vertybės
  - Vandenviečių SAZ
  - Valstybiniai miškai
  - Miškų taksaciniai sklypai
  - DP patvirtintos galiojimo ribos
  - DP preliminarios galiojimo ribos
  - FPP patvirtintos galiojimo ribos
  - FPP preliminarios galiojimo ribos
  - DP FPP sklypai
  - DP FPP sklypai rengiami
  - DP patvirtintos RL
  - SP patvirtintos RL
  - DP koncepcijų RL
  - Schemos patvirtintos RL
  - DP rengiamos RL
  - SP rengiamos RL
  - Schemos rengiamos RL
  - Esami dviračių takai
  - Projektiniai dviračių takai

PRIEDAS PRIE 2021 m. \_\_\_\_\_ mėn. \_\_\_\_\_ d. VILNIAUS M. SAVIVALDYBĖS ADMINISTRACIJOS DIREKTORIAUS PAVADUOTOJO ISAKYMO Nr. \_\_\_\_\_ PUNKTO \_\_\_\_\_ M 1:2000 OBJKTAS \_\_\_\_\_

IŠTRAUKĄ PARUOŠĖ: \_\_\_\_\_ SENIŪNIJOJE

SKLYPAS YRA \_\_\_\_\_

**DETALŪS METADUOMENYS**

<b>Dokumento sudarytojas (-ai)</b>	Vilniaus miesto savivaldybė 188710061, Konstitucijos pr. 3, LT-09601, Vilnius
<b>Dokumento pavadinimas (antraštė)</b>	DĖL LEIDIMO INICIJUOTI ŽEMĖS SKLYPO (KADASTRO NR. 0101/0171:1787) DETALIOJO PLANO RENGIMĄ
<b>Dokumento registracijos data ir numeris</b>	2022-01-04 Nr. A30-15/22
<b>Dokumento gavimo data ir dokumento gavimo registracijos numeris</b>	–
<b>Dokumento specifikacijos identifikavimo žymuo</b>	ADOC-V1.0
<b>Parašo paskirtis</b>	Pasirašymas
<b>Parašą sukūrusio asmens vardas, pavardė ir pareigos</b>	Danuta Narbut, Administracijos direktoriaus pavaduotoja, Administracijos direktorius
<b>Sertifikatas išduotas</b>	DANUTA NARBUT, Vilniaus miesto savivaldybės administracija LT
<b>Parašo sukūrimo data ir laikas</b>	2021-12-12 20:14:00 (GMT+02:00)
<b>Parašo formatas</b>	XAdES-X-L
<b>Laiko žymoje nurodytas laikas</b>	2021-12-12 20:14:13 (GMT+02:00)
<b>Informacija apie sertifikavimo paslaugų teikėją</b>	ADIC CA-B, Asmens dokumentu israsymo centras prie LR VRM LT
<b>Sertifikato galiojimo laikas</b>	2020-03-26 10:08:10 – 2023-03-26 11:08:10
<b>Informacija apie būdus, naudotus metaduomenų vientisumui užtikrinti</b>	"Registravimas" paskirties metaduomenų vientisumas užtikrintas naudojant "RCSC IssuingCA, VI Registru centras - i.k. 124110246 LT" išduotą sertifikatą "Dokumentų valdymo sistema Avilys, Vilniaus miesto savivaldybės administracija, į.k. 188710061 LT", sertifikatas galioja nuo 2021-12-20 09:38:49 iki 2024-12-19 09:38:49
<b>Pagrindinio dokumento priedų skaičius</b>	2
<b>Pagrindinio dokumento pridedamų dokumentų skaičius</b>	–
<b>Pridedamo dokumento sudarytojas (-ai)</b>	–
<b>Pridedamo dokumento pavadinimas (antraštė)</b>	–
<b>Pridedamo dokumento registracijos data ir numeris</b>	–
<b>Programinės įrangos, kuria naudojantis sudarytas elektroninis dokumentas, pavadinimas</b>	Dokumentų valdymo sistema „Avilys“, versija 3.5.51
<b>Informacija apie elektroninio dokumento ir elektroninio (-ių) parašo (-ų) tikrinimą (tikrinimo data)</b>	Atitinka specifikacijos keliamus reikalavimus. Visi dokumente esantys elektroniniai parašai galioja (2022-01-04 09:17:30)
<b>Paieškos nuoroda</b>	–
<b>Papildomi metaduomenys</b>	Nuorašą suformavo 2022-01-04 09:17:30 Dokumentų valdymo sistema „Avilys“