


Teritorijos (jos dalies) Nr.	Sklypo (jo dalies) Nr.	Sklypo (jo dalies) plotas kv.m	Teritorijos naudojimo tipas	žemės naudojimo paskirtis	žemės naudojimo būdai	Leistinas pastatų aukštis		Užstatymo tankis, %	Užstatymo intensyvumas/ tūro tankis	Užstatymo tipas	galimi žemės sklypų dydžiai		priklausomųjų želdynų ir želdinių teritorijų dalys, %	pastatų aukštų skaičius	statinių paskirtys	kiti reglamentai
						nuo žemės paviršiaus, m	altitudė, m				mažiausi, km	didžiausi, km				
1	1	654	Gyvenamoji teritorija (GV)	kita	G1 Vienbučių ir dvibučių gyvenamųjų pastatų teritorijos	12,00	163,00	30	0,4	Sodybinis	0,0400	—	50%	1-3	Vienbučiai / dvibučiai gyvenami pastatai su priklausiniais	VI. Elektros linijų apsaugos zonos. XX. Požeminių vandens telkinių (vandenviečių) apsaugos zonos. V. Aerodromo apsaugos zonos. Vandens gręžinys (AZ-5m, AZ plotas -79 kv.m.). Buitinių nuotekų valymo įrenginiai. 1s - kelio servitutas (87 kv.m.). 2s - inž. (elektros) tinklų servitutas (49 kv.m.).

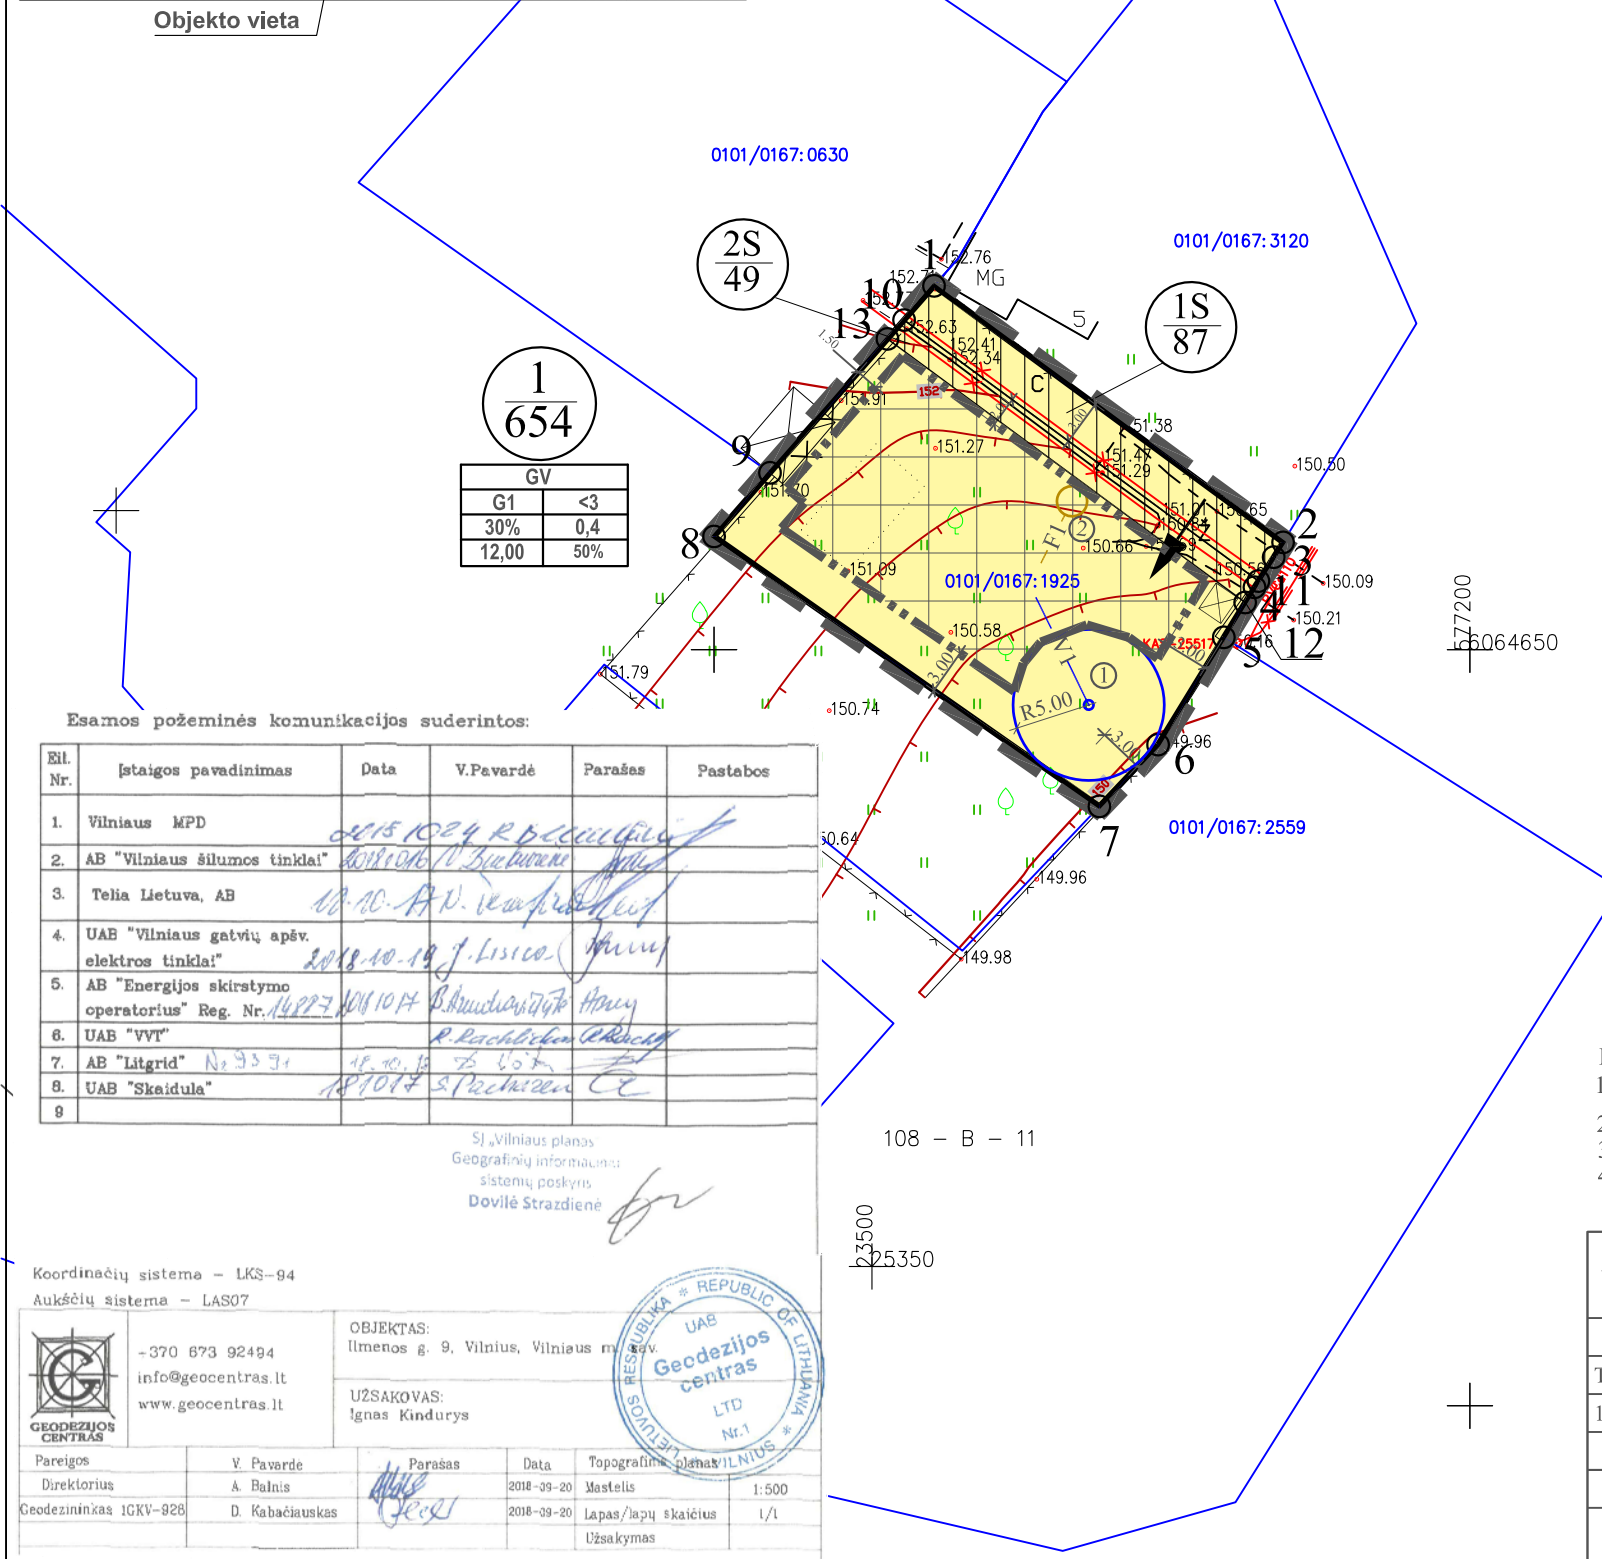

Sklypo (jo dalies) kampų pažymėjimas plane	Sklypo (jo dalies) kampų koordinatės	
	X	Y
1	6064674.06	577164.55
2	6064657.10	577187.64
3	6064656.12	577187.02
4	6064654.13	577185.75
5	6064650.82	577183.72
6	6064643.72	577179.37
7	6064639.64	577175.49
8	6064657.49	577150.00
9	6064661.70	577153.70
10	6064671.80	577162.57
11	6064654.54	577186.01
12	6064670.55	577161.47
13	6064653.12	577185.13

Eksplikacija	
Sutartinių ženklų lentelė	
[Symbol]	Detaliojo plano galiojimo riba
[Symbol]	Statybos riba
[Symbol]	Esamo sklypo riba
[Symbol]	Gatvės raudonoji linija (RL)
[Symbol]	Gatvės važiuojamosios dalies riba
[Symbol]	Gatvės ašinė linija
[Symbol]	Iškeliama elektros linija techninio projekto metu
[Symbol]	Gretimų sklypų ribos
[Symbol]	Servitutas
[Symbol]	Teritorija, kurioje galima statyba
[Symbol]	Įvažiavimas - išvažiavimas, eismo kryptis
[Symbol]	Atliekų rūšiavimo ir surinkimo aikštelė
[Symbol]	Griaunami statiniai
[Symbol]	Projektuojamas artezinis vandens gręžinys
[Symbol]	Projektuojami buitinių nuotekų valymo įrenginiai
[Symbol]	Projektuojami vandentiekio tinklai
[Symbol]	Projektuojami buitinės nuotekynės tinklai
Teritorijos paskirtis ir naudojimo būdas	
[Symbol]	G1 - Gyvenamosios teritorijos (Vienbučių ir dvibučių gyvenamųjų pastatų statybos)
Reglamentų sutartinis žymėjimas	
0	0. Teritorijos naudojimo tipas
1	1. Teritorijos naudojimo būdas
2	2. Leistinas pastatų aukštų skaičius
3	3. Užstatymo tankis procentais
4	4. Užstatymo intensyvumas
5	5. Leistinas pastatų aukštis
6	6. Priklausomųjų želdynų norma procentais
Sklypo numerio ir ploto žymėjimas	
m	m - sklypo numeris
n	n - sklypo plotas (kv. m.)

Turėčiau Ignas Kindurys

[Signature]

PASTABOS:

- Statant namus aukštesnius nei 8,5 m aukščio, būtina padidinti atstumą nuo sklypo ribos iki užstatymo linijos pagal statinių išdėstymo namo sklype gretimų sklypų atžvilgiu reikalavimus.
- Prie pastatų turi būti užtikrintas priešgaisrinis automobilių privažiavimas.
- Detaliojo plano riba sutampa su žemės sklypo riba.
- Užstatymo zona ties sklypo taškais 9 ir 10 atitaukta 1,50 m atstumu (yra gretimo sklypo kad. Nr. 0101/0167:0630 savininko sutikimas).

Atest. Nr.	UAB "MEIRISTA" Panerių g. 64, Vilnius, tel. Nr. 869947231, meiristaub@gmail.com	Sklypo Aistmarių g. 19, 21 ir Smalinės g. 60A detaliojo plano sprendinių koregavimas sklype Ilmenos g. 9 (kadastro Nr. 0101/0167:3974)
Pareigos	V. Pavardė	Parašas
TPV0047	PV	G. Meidutė
19253	PDV	G. Meidutė
TPD Nr.	K-VT-13-19-155	
Etapas	Planavimo iniciatorius:	Lapas
DPK	Ignas Kindurys	Lapų
		1
		1