



Žemės sklypo išdėstymo schema

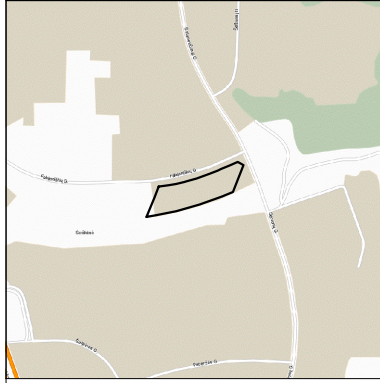

ŽEMĖS SKLYPO PLANAS, KURIAME NURODYTOS SKLYPO DALYS SU
KONKREČIAIS ŽEMĖS NAUDOJIMO BŪDAIS M 1:1000
Sklypo plotas 13981 m²

Kadastras:	vietovė	Vilniaus m.	blokas	sklypas
Žemės sklypo kadastro Nr:		0 1 0 1	0 0 2 0	0 0 1 0

Gatvė, namo Nr.	
Gyvenamoji vietovė	Vilnius
Seniūnija	
Savivaldybė	Vilniaus

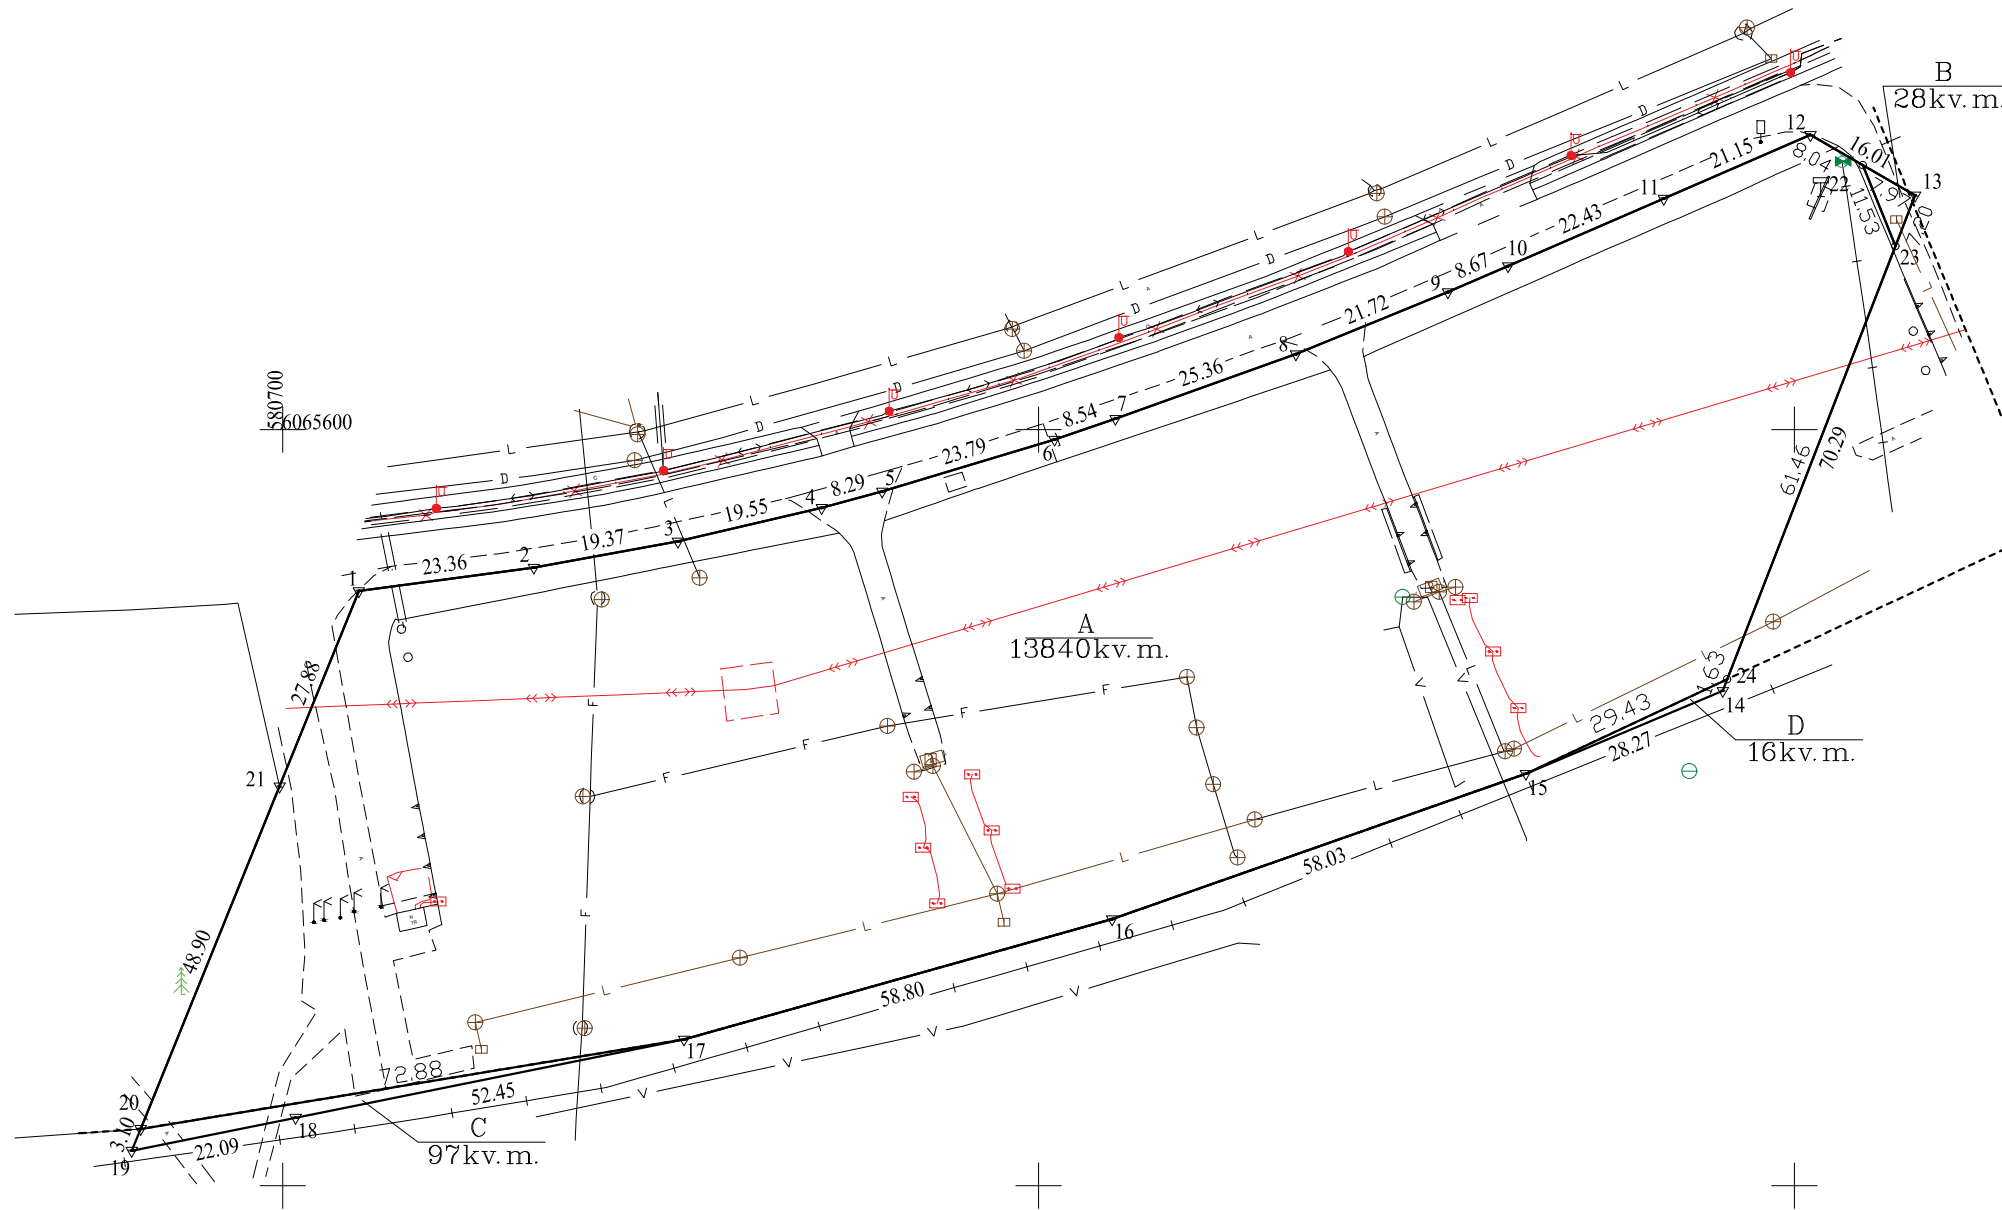

Gretimybė	Gretimo žemės sklypo kadastro Nr.	Pastabos
1-12		Fabijoniškių g.
12-14		LŽF
14-20		gatvė
20-21	0101/0020:0245	
21-1		LŽF

A dalis – daugiabučių gyvenamųjų pastatų ir bendrabučių teritorijos
B, C, D dalis – susisiekimo ir inžinerinių tinklų koridorių teritorijos

Žemės savininkas :

..... (parašas) (data)
(žemės sklypo savininko vardas, pavardė)

..... (parašas) (data)
(žemės sklypo savininko vardas, pavardė)

Pastaba: A dalis apribota taškais 1,2,3,4,5,6,7,8,9,10,11,12,22,23,24,15,16,17,20,21
B dalis apribota taškais 22,13,23
C dalis apribota taškais 26,17,18,19
D dalis apribota taškais 14,15,24

MB MARGAI

ĮK. 304426484, el.p. sradiulis@gmail.com, Vilnius, Žalioji a.3, tel. +37060011803

Pareigos	Parašas	Vardas, pavardė	Data
Vadovas–matininkas		S. Radiulis	2023-10-24
Matininko kvalifikacijos pažymėjimo Nr. 2M-M-575			A.V.

ŽEMĖS SKLYPO PLANAS, KURIAME NURODYTOS SKLYPO DALYS SU
SU KONKREČIAIS ŽEMĖS NAUDOJIMO BŪDAIS M 1:1000
Sklypo plotas 13981 m²

Žemės sklypo kadastro Nr. 010100200010

KOORDINACIŲ ŽINIARAŠTIS

Koordinacių sistema LKS-94							
Taško Nr.	Kodas	X	Y	Taško Nr.	Kodas	X	Y
1	R	6065578.64	580710.06				
2	R	6065581.74	580733.21				
3	R	6065585.19	580752.27				
4	R	6065589.64	580771.31				
5	R	6065591.82	580779.31				
6	R	6065598.68	580802.09				
7	R	6065601.43	580810.17				
8	R	6065609.97	580834.05				
9	R	6065618.18	580854.16				
10	R	6065621.62	580862.12				
11	R	6065630.55	580882.70				
12	R	6065638.97	580902.10				
13	R	6065630.97	580915.97				
14	R	6065565.45	580890.52				
15	R	6065554.48	580864.46				
16	R	6065535.24	580809.71				
17	R	6065519.34	580753.10				
18	R	6065508.98	580701.68				
19	R	6065504.62	580680.02				
20	R	6065507.50	580681.19				
21	R	6065552.81	580699.58				
22	r	6065634.95	580909.06				
23	r	6065624.26	580913.37				
24	r	6065566.97	580891.11				
SKLYPO CENTRO KOORDINATĖS							
Koordinacių sistema				Koordinatės X/Y			
Valstybinė LKS-1994				X=6065564 Y=580797			
Žiniaraštį sudarė		S. Radiulis		2M-M-575		2023-10-24	
(parašas)		(vardas ir pavardė)		(kvalifikacijos pažymėjimo Nr.)		(data)	

Ištrauka iš Lietuvos Respublikos administracinių nusižengimų kodekso:

112 straipsnis. Nuolatinių žemenaudos riboženklų sunaikinimas arba sugadinimas užtraukia baudą nuo septyniasdešimt iki vieno šimto keturiasdešimt eurų.