



VILNIAUS MIESTO SAVIVALDYBĖS NAUJAMIESČIO SENIŪNIJOS
K. Kalinausko g. Nr. 11
ADRESŲ NUMERIŲ KEITIMO/SUTEIKIMO PLANAS

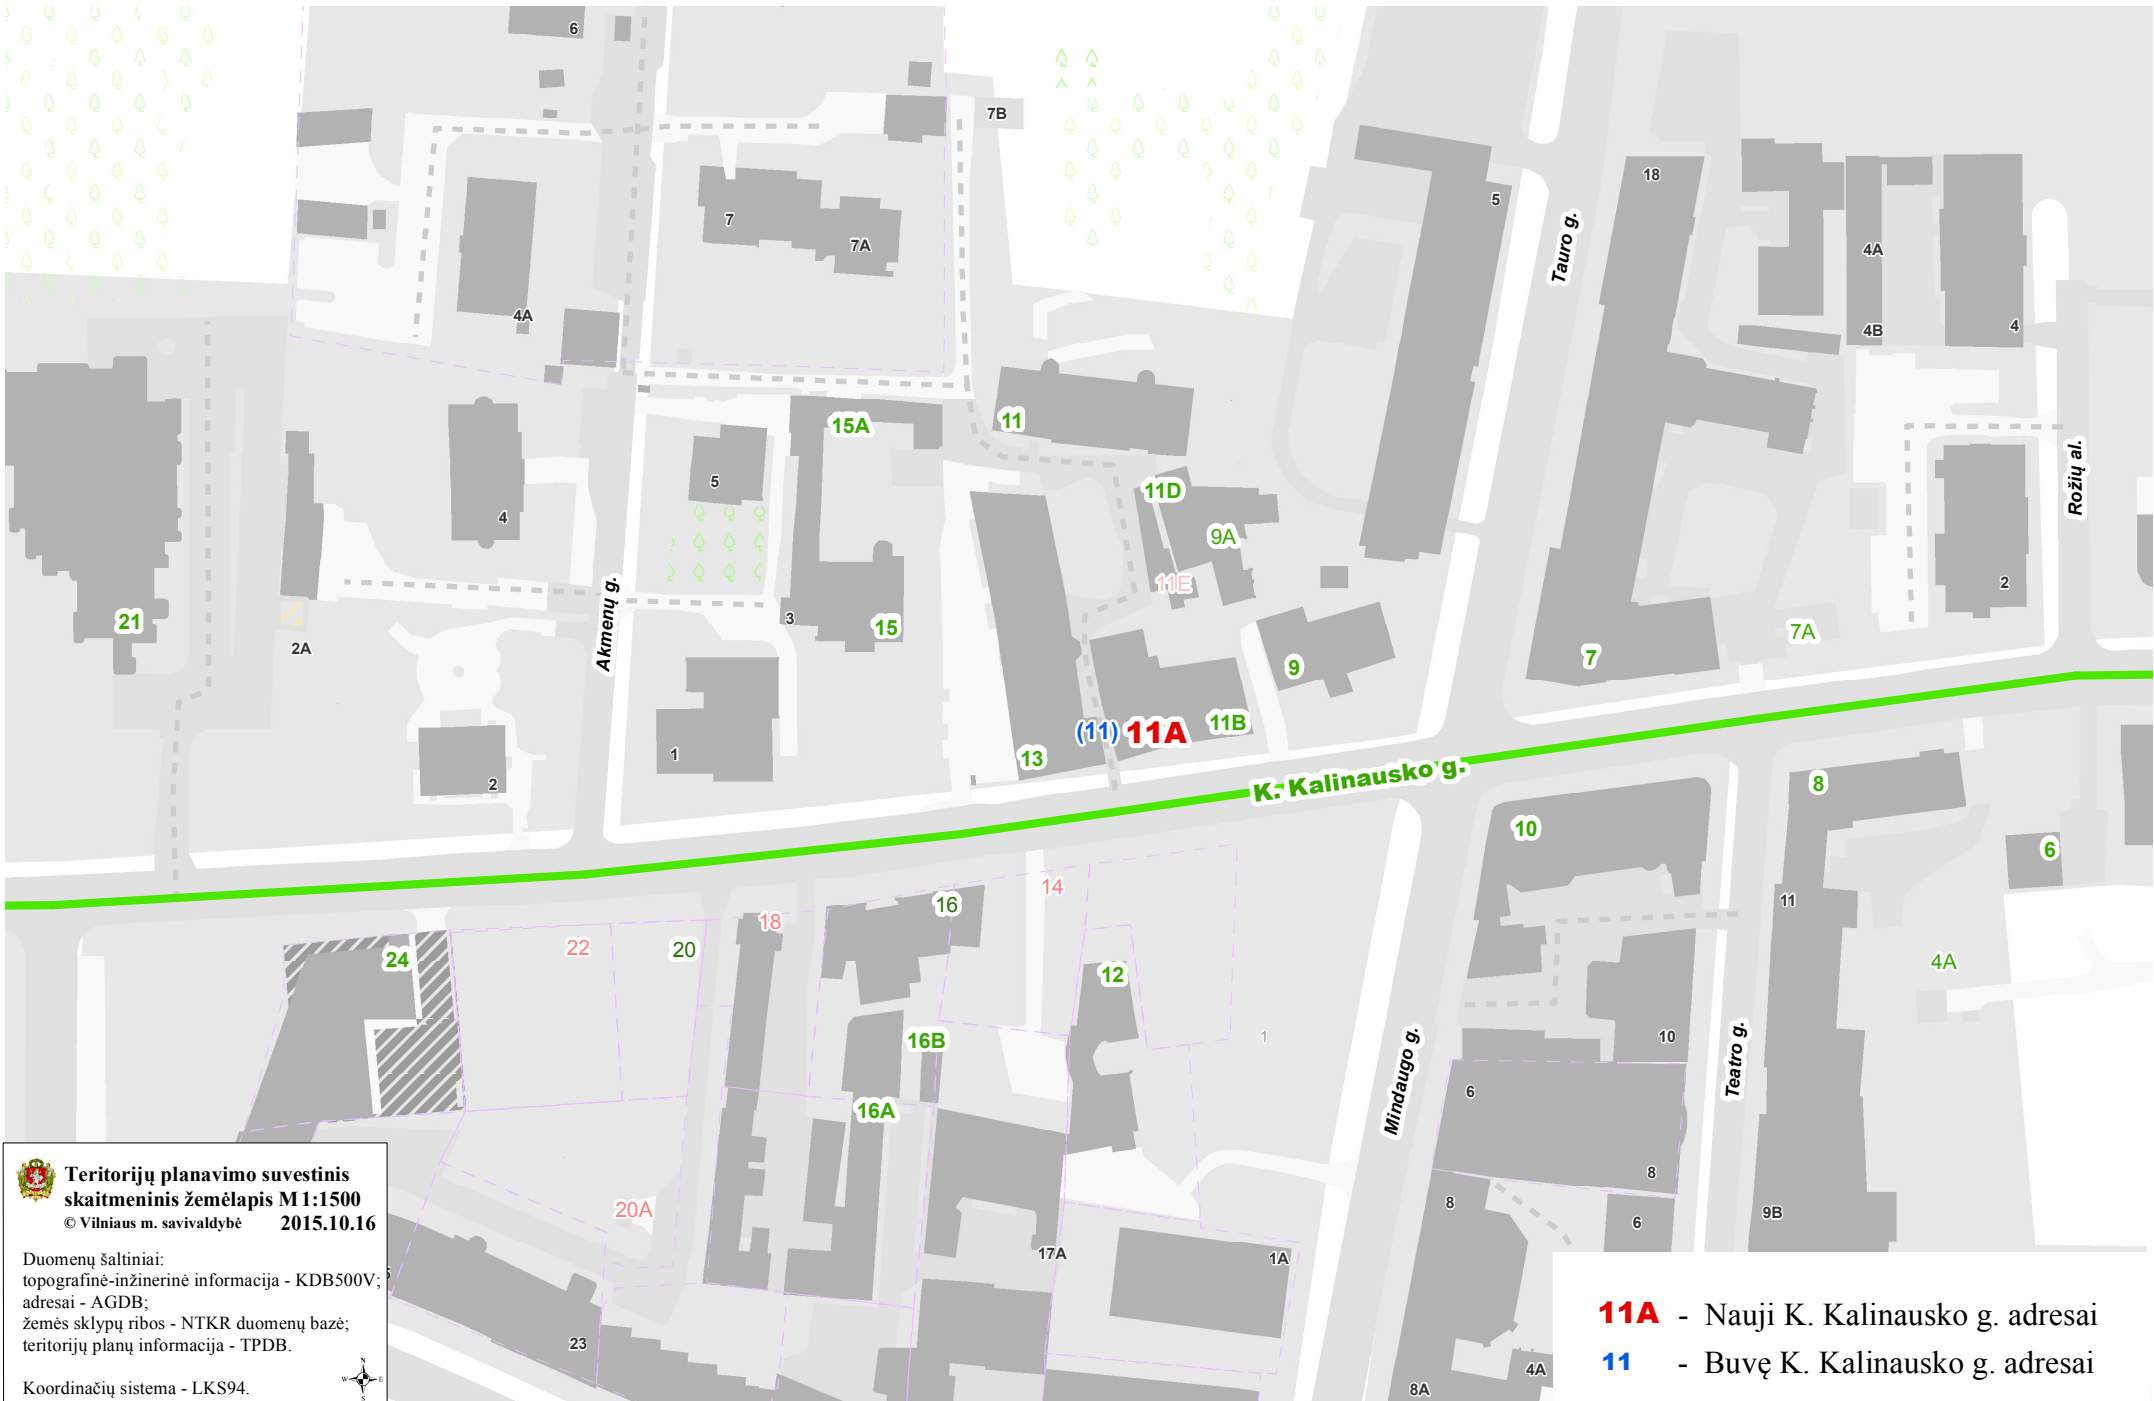

 **Teritorijų planavimo suvestinis skaitmeninis žemėlapis M1:1500**
© Vilniaus m. savivaldybė 2015.10.16

Duomenų šaltiniai:
topografinė-inžinerinė informacija - KDB500V;
adresai - AGDB;
žemės sklypų ribos - NTKR duomenų bazė;
teritorijų planų informacija - TPDB.

Koordinatių sistema - LKS94.

11A - Nauji K. Kalinausko g. adresai
11 - Buvę K. Kalinausko g. adresai