



**VILNIAUS MIESTO SAVIVALDYBĖS  
ADMINISTRACIJOS DIREKTORIUS**

**ĮSAKYMAS  
DĖL LEIDIMO KOREGUOTI ŽVĖRYNO RAJONO DETALIOJO PLANO SPRENDINIUS  
ŽEMĖS SKLYPUOSE LENKTOJOJE G. 28 IR 30 INICIJAVIMO SUTARTIES  
PAGRINDU**

Nr.  
Vilnius

Vadovaudamasis Lietuvos Respublikos teritorijų planavimo įstatymo 6 straipsnio 2 dalimi, 17 straipsnio 8 ir 9 dalimis, 28 straipsnio 2 dalimi ir Kompleksinio teritorijų planavimo dokumentų rengimo taisyklių, patvirtintų Lietuvos Respublikos aplinkos ministro 2014 m. sausio 2 d. įsakymu Nr. D1-8 „Dėl Kompleksinio teritorijų planavimo dokumentų rengimo taisyklių patvirtinimo“, 315 ir 318 punktais:

1. L e i d ž i u koreguoti Vilniaus miesto valdybos 1995 m. sausio 12 d. potvarkiu Nr. 82V „Dėl Žvėryno rajono plano patvirtinimo“ patvirtinto detaliojo plano (registro Nr. T00054568) sprendinius žemės sklypuose Lenktojoje g. 28 (kadastro Nr. 0101/0031:306) ir Lenktojoje g. 30 (kadastro Nr. 0101/0031:417) inicijavimo sutarties pagrindu.

2. N u s t a t a u šiuos planavimo tikslus ir detaliojo plano uždavinius: nekeičiant nustatytos žemės sklypų naudojimo paskirties pakeisti sklypų naudojimo būdą iš vienbučių ir dvibučių gyvenamųjų pastatų teritorijos į daugiabučių gyvenamųjų pastatų ir bendrabučių teritorijos naudojimo būdą, nustatyti teritorijos naudojimo reglamentus vadovaujantis galiojančiais teisės aktais ir Vilniaus miesto savivaldybės teritorijos bendrojo plano sprendiniais (pagal pridedamą miesto plano ištrauką).

3. T v i r t i n u detaliojo plano planavimo darbų programą (pridedama).

Administracijos direktorius

Adomas Bužinskas

PATVIRTINTA:  
Vilniaus m. savivaldybės  
administracijos direktorius  
202\_ m. \_\_\_\_\_ d. įsakymu Nr.

## **PLANAVIMO DARBŲ PROGRAMA**

### **DETALIOJO PLANAVIMO DOKUMENTUI KOREGUOTI**

- 1. Planavimo dokumento pavadinimas:** Dėl leidimo koreguoti Žvėryno rajono detaliojo plano sprendinius žemės sklypuose Lenktojoje g. 28 ir 30 inicijavimo sutarties pagrindu.
- 2. Planuojamos teritorijos (sklypų) adresas:** Lenktoji g. 28 (kadastro Nr. 0101/0031:306) ir Lenktoji g. 30 (kadastro Nr. 0101/0031:417).
- 3. Planuojamos teritorijos plotas:** apie 0,15 ha.
- 4. Planavimo organizatorius:** Vilniaus miesto savivaldybės administracijos direktorius, Konstitucijos pr. 3, LT-09601, Vilnius, tel. 8 5 2112616, faks. 8 5 2112222.
- 5. Planavimo iniciatorius:** fizinis asmuo.
- 6. Rengėjas:** pasirenka planavimo iniciatorius.
- 7. Planavimo pagrindas:** iniciatoriaus prašymas.
- 8. Nagrinėjama (numatomų sprendinių įtaką patirianti) teritorija:** Kęstučio, Lenktosios ir Bebrų gatvėmis apribotas kvartalas, į kurį įeina planuojama teritorija (pažymėta pridedamoje schemoje).
- 9. Planavimo tikslai ir detaliojo plano uždaviniai:** nekeičiant nustatytos žemės sklypų naudojimo paskirties pakeisti sklypų naudojimo būdą iš vienbučių ir dvibučių gyvenamųjų pastatų teritorijos į daugiabučių gyvenamųjų pastatų ir bendrabučių teritorijos naudojimo būdą, nustatyti teritorijos naudojimo reglamentus vadovaujantis galiojančiais teisės aktais ir Vilniaus miesto savivaldybės teritorijos bendrojo plano sprendiniais (pagal pridedamą miesto plano ištrauką).
- 10. Papildomi planavimo uždaviniai:**
  - detalizuoti savivaldybės lygmens bendrajame plane nustatytus teritorijų naudojimo privalomuosius reikalavimus;
  - suformuoti optimalią urbanistinę struktūrą;
  - suplanuoti optimalų inžinerinių komunikacijų koridorių tinklą, kitas susisiekimo komunikacijas ir joms funkcionuoti reikalingų servitūtų poreikį;

- nurodyti urbanistinių struktūrų, urbanistinių erdvių formavimo reikalavimus;
- numatyti priemones gamtos išsaugojimui;
- numatyti funkcinis bei kompozicinius ryšius su gretimomis teritorijomis;
- numatyti teritorijas želdynų plėtrai, priemones jiems atkurti, esamų apsaugai ir naudojimui;
- numatyti pėsčiųjų, dviračių takų ryšių sistemą, kitas susisiekimo komunikacijas ir joms funkcionuoti reikalingų servitutų poreikį;
- nustatyti aprūpinimo inžineriniais tinklais būdus;
- pateikti papildomą informaciją, reikalingą detaliojo plano sprendiniams paaiškinti ir (ar) įgyvendinti;
- detalizuoti savivaldybės ar savivaldybės dalies, jei jis parengtas, bendrajame plane numatytų (jeigu ne – numatyti) biologinės įvairovės ir ekosistemų teikiamoms paslaugoms palaikyti, aplinkos kokybei gerinti skirtų sprendimų reikalavimus ir jų įgyvendinimo priemones;
- vykdyti institucijų išduotose planavimo sąlygose nurodytus reikalavimus.

#### **11. Papildomi reglamentai:**

- aplinkosaugos, kraštovaizdžio, gamtos ir nekilnojamojo kultūros paveldo apsaugos reikalavimai;
- teritorijos tūrinės ir erdvinės kompozicijos, urbanistinių struktūrų ir urbanistinių erdvių formavimo reikalavimai;
- viešųjų erdvių išdėstymas;
- numatomų susisiekimo komunikacijų (aptarnaujančių gatvių ir pagalbinių gatvių trasų), skirstomųjų tinklų, jiems funkcionuoti reikalingų servitutų išdėstymas;
- poilsio, sporto, kitų aikštelių išdėstymas;
- automobilių saugyklų išdėstymas;
- atliekų surinkimo konteinerių aikštelių išdėstymas;
- planuojamos teritorijos aprūpinimo inžineriniais tinklais būdai;
- siūlomas pastatų išdėstymas;
- priklausomųjų želdynų išdėstymas;
- kraštovaizdžio savitumui išsaugoti svarbių gamtinių elementų, saugotini želdiniai ir (ar) jų grupės;
- pastatų, formuojančių gatvių užstatymą, aukščio ir gatvių pločio santykio, pastatų formų ir tūrių formavimo reikalavimai;

- biologinės įvairovės ir ekosistemų teikiamoms paslaugoms palaikyti, aplinkos kokybei gerinti skirti sprendimai ir jų įgyvendinimo priemonės;
- parengti suvestinį inžinerinių tinklų, susisiekimo, želdynų, sklypo ribų nužymėjimo ir servitutų bei kitus brėžinius paaiškinančius planuojamus sprendinius ir pan.

**12. Keičiami galiojančiame detalajame plane nustatyti reglamentai (išskyrus Kompleksinio teritorijų planavimo dokumentų rengimo taisyklių 315.1 ir 315.2 papunkčiuose nurodytus atvejus):** Koreguojamas detaliuoju planu nustatytas reglamentas.

**13. Tyrimai ir galimybių studijos:** parengti planuojamos teritorijos topografinį planą; atlikti medžių inventorizaciją; atlikti planuojamos ir aplinkinės teritorijos gamtinės ir urbanistinės aplinkos analizę; parengti urbanistinės struktūros schemą, atlikti kraštovaizdžio ir (ar) erdvinės struktūros savitumo vertinimą; užstatymo rodiklius nustatyti įvertinant (atliekant analizes) gretimybes – žemės sklypus ir kitas teritorijas, kurios ribojasi su planuojama teritorija; parengti planuojamos teritorijos pjūvį su planuojamu/siūlomu užstatymu.

**14. SPAV reikalingumas:** nereikalingas arba nustatomas pagal institucijų sąlygas.

**15. Detaliojo plano koncepcijos rengimas:** nerengiama.

**16. Atviras konkursas geriausiai urbanistinei idėjai atrinkti:** nereikalingas.

**17. Sprendinių nepriklausomas ekspertinis vertinimas:** nereikalingas.

**18. Suplanuotų urbanistinių struktūrų vizualizacijos 3D formatu ir maketo parengimas:** į 3d.vilnius.lt įkelti planuojamo urbanistinio užstatymo 3D modelį. Įvertinus esamą būklę ir parengus detaliojo plano sprendinius, sprendinių konkretizavimo stadijoje vyriausiajam architektui įvertinus poreikį, pateikti formuojamų urbanistinių struktūrų maketą ir (ar) 3D modelį, reikalingą detaliojo plano sprendiniams paaiškinti.

**19. Esamos būklės įvertinimo stadija** – atliekama.

**20. Informacinio (ių) stendo(ų) vieta(os) ir stendo matmenys:** informacinio stendo vietos nurodytos tvirtinamoje miesto plano ištraukoje. Informacinio stendo matmenys nemažesni nei 1,5 kv. m.

**21. Detaliojo planavimo etapai:** parengiamasis, rengimo ir baigiamasis etapai.


**22. Viešumo užtikrinimas:** detaliojo plano koregavimo viešumo procedūros atliekamos teisės aktuose nustatyta tvarka. Jas užtikrina planavimo organizatorius ir jo įgaliotas asmuo. Atlikti papildomus viešinimą užtikrinančių procedūrų veiksmus: papildomai informuoti asmenis teikusius pasiūlymus, surengti apklausą dėl teritorijų planavimo dokumento sprendinių, surengti

konsultacijas, kūrybines dirbtuves, susitikimus su suinteresuota visuomene, visuomenės grupėmis ir kt.

**23. Planavimo terminai:** nurodomi teritorijų planavimo proceso inicijavimo sutartyje.

**24. Derinimo procedūra:** detalų planą derinti Topografijos, inžinerinės infrastruktūros, teritorijų planavimo ir statybos elektroninių vartų informacinėje sistemoje (TPS „Vartai“).

**25. Kiti reikalavimai:** trūkstamus planavimui pradinis duomenis organizatorius paveda surinkti rengėjui. Projektą rengti ant skaitmeninių žemėlapių, panaudojant M 1:500 – M1:1000 duomenis. Planavimo organizatorius patvirtintą dokumentą turi užregistruoti [www.tpdri.lt](http://www.tpdri.lt).

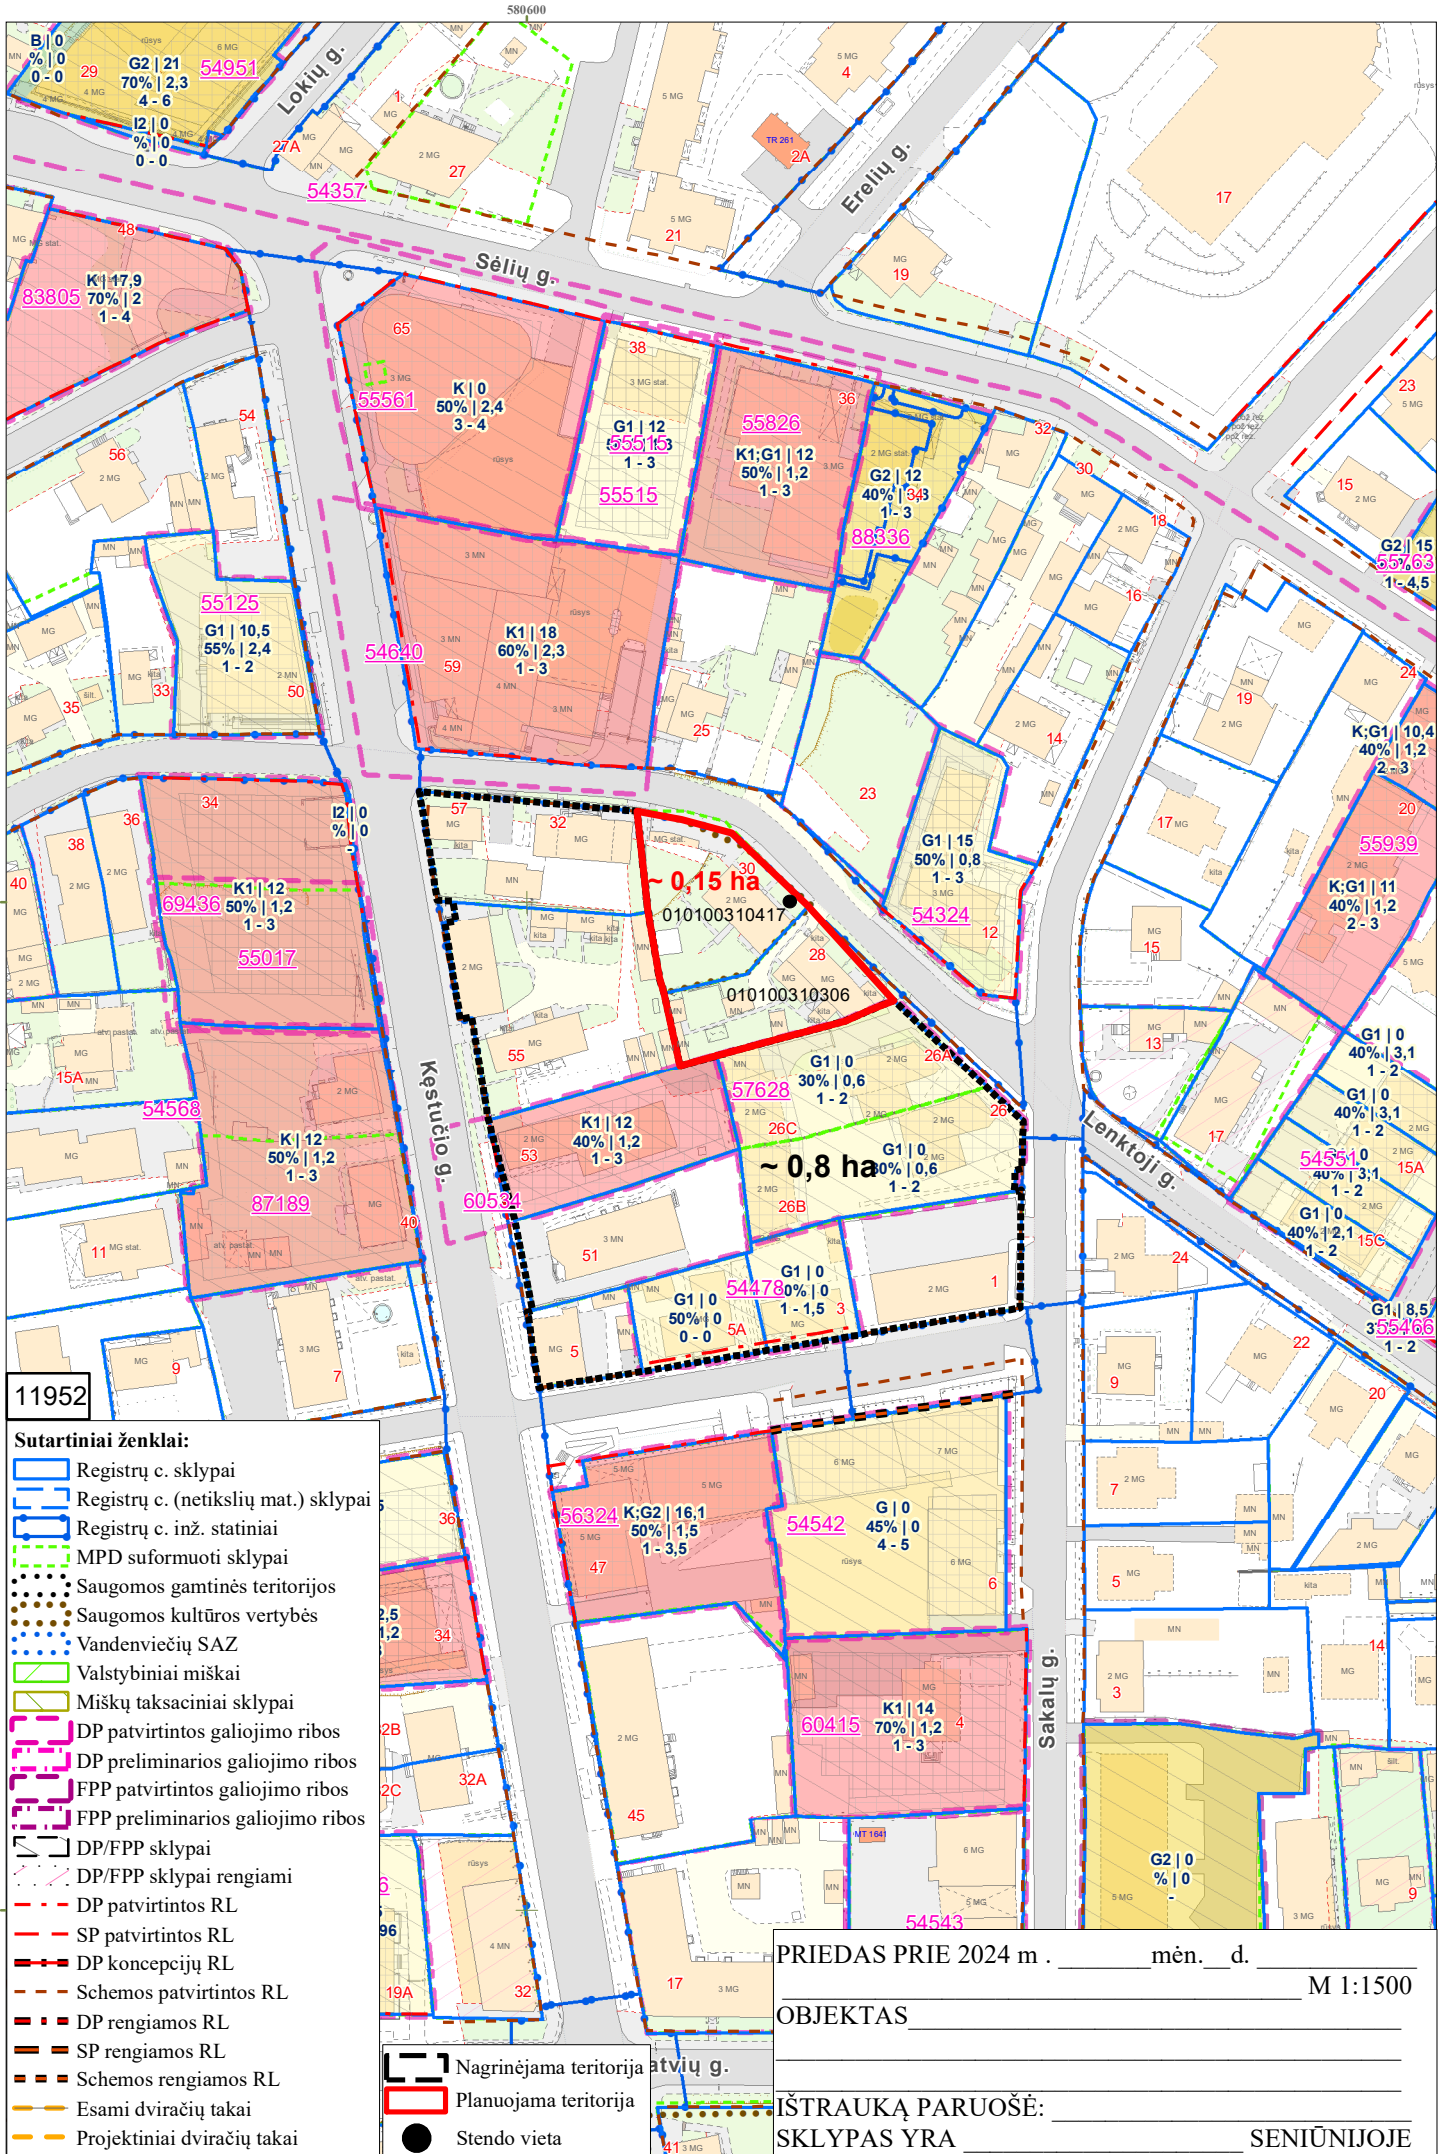

11952

**Sutartiniai ženklai:**

- Registrų c. sklypai
- Registrų c. (netikslių mat.) sklypai
- Registrų c. inž. statiniai
- MPD suformuoti sklypai
- Saugomos gamtinės teritorijos
- Saugomos kultūros vertybės
- Vandenviečių SAZ
- Valstybiniai miškai
- Miškų taksaciniai sklypai
- DP patvirtintos galiojimo ribos
- DP preliminarios galiojimo ribos
- FPP patvirtintos galiojimo ribos
- FPP preliminarios galiojimo ribos
- DP/FPP sklypai
- DP patvirtintos RL
- SP patvirtintos RL
- DP koncepcijų RL
- Schemos patvirtintos RL
- DP rengiamos RL
- SP rengiamos RL
- Schemos rengiamos RL
- Esami dviračių takai
- Projektiniai dviračių takai
- Nagrinėjama teritorija
- Planuojama teritorija
- Stendo vieta

PRIEDAS PRIE 2024 m . \_\_\_\_\_ mėn. d. \_\_\_\_\_ M 1:1500

OBJEKTAS \_\_\_\_\_

IŠTRAUKĄ PARUOŠĖ: \_\_\_\_\_ SENIŪNIJOJE

**DETALŪS METADUOMENYS**

<b>Dokumento sudarytojas (-ai)</b>	Vilniaus miesto savivaldybė 188710061, Konstitucijos pr. 3, LT-09601, Vilnius
<b>Dokumento pavadinimas (antraštė)</b>	DĖL LEIDIMO KOREGUOTI ŽVĖRYNO RAJONO DETALIOJO PLANO SPRENDINIUS ŽEMĖS SKLYPUOSE LENKTOJOJE G. 28 IR 30 INICIJAVIMO SUTARTIES PAGRINDU
<b>Dokumento registracijos data ir numeris</b>	2024-12-05 Nr. 30-3020/24
<b>Dokumento gavimo data ir dokumento gavimo registracijos numeris</b>	–
<b>Dokumento specifikacijos identifikavimo žymuo</b>	ADOC-V1.0
<b>Parašo paskirtis</b>	Pasirašymas
<b>Parašą sukūrusio asmens vardas, pavardė ir pareigos</b>	Adomas Bužinskas, Administracijos direktorius, Administracijos direktorius
<b>Sertifikatas išduotas</b>	ADOMAS BUŽINSKAS, Vilniaus miesto savivaldybės administracija LT
<b>Parašo sukūrimo data ir laikas</b>	2024-11-18 10:40:54 (GMT+02:00)
<b>Parašo formatas</b>	XAdES-X-L
<b>Laiko žymoje nurodytas laikas</b>	2024-11-18 10:40:55 (GMT+02:00)
<b>Informacija apie sertifikavimo paslaugų teikėją</b>	ADIC CA ECC, Asmens dokumentu israsymo centras prie LR VRM LT
<b>Sertifikato galiojimo laikas</b>	2024-06-18 10:06:41 – 2028-06-17 10:06:41
<b>Informacija apie būdus, naudotus metaduomenų vientisumui užtikrinti</b>	"Registravimas" paskirties metaduomenų vientisumas užtikrintas naudojant "RCSC IssuingCA, VI Registru centras - i.k. 124110246 LT" išduotą sertifikatą "Dokumentų valdymo sistema Avilys, Vilniaus miesto savivaldybės administracija, į.k. 188710061 LT", sertifikatas galioja nuo 2021-12-20 09:38:49 iki 2024-12-19 09:38:49
<b>Pagrindinio dokumento priedų skaičius</b>	2
<b>Pagrindinio dokumento pridedamų dokumentų skaičius</b>	–
<b>Priedamo dokumento sudarytojas (-ai)</b>	–
<b>Priedamo dokumento pavadinimas (antraštė)</b>	–
<b>Priedamo dokumento registracijos data ir numeris</b>	–
<b>Programinės įrangos, kuria naudojantis sudarytas elektroninis dokumentas, pavadinimas</b>	Dokumentų valdymo sistema „Avilys“, versija 3.5.74.2
<b>Informacija apie elektroninio dokumento ir elektroninio (-ių) parašo (-ų) tikrinimą (tikrinimo data)</b>	Atitinka specifikacijos keliamus reikalavimus. Visi dokumente esantys elektroniniai parašai galioja (2024-12-05 10:34:30)
<b>Paieškos nuoroda</b>	–
<b>Papildomi metaduomenys</b>	Nuorašą suformavo 2024-12-05 10:34:30 Dokumentų valdymo sistema „Avilys“