






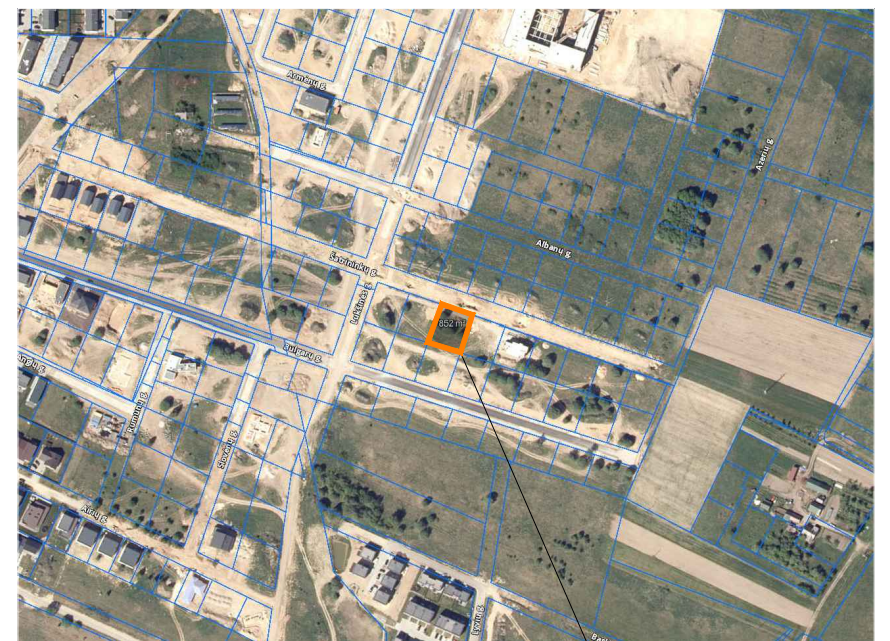
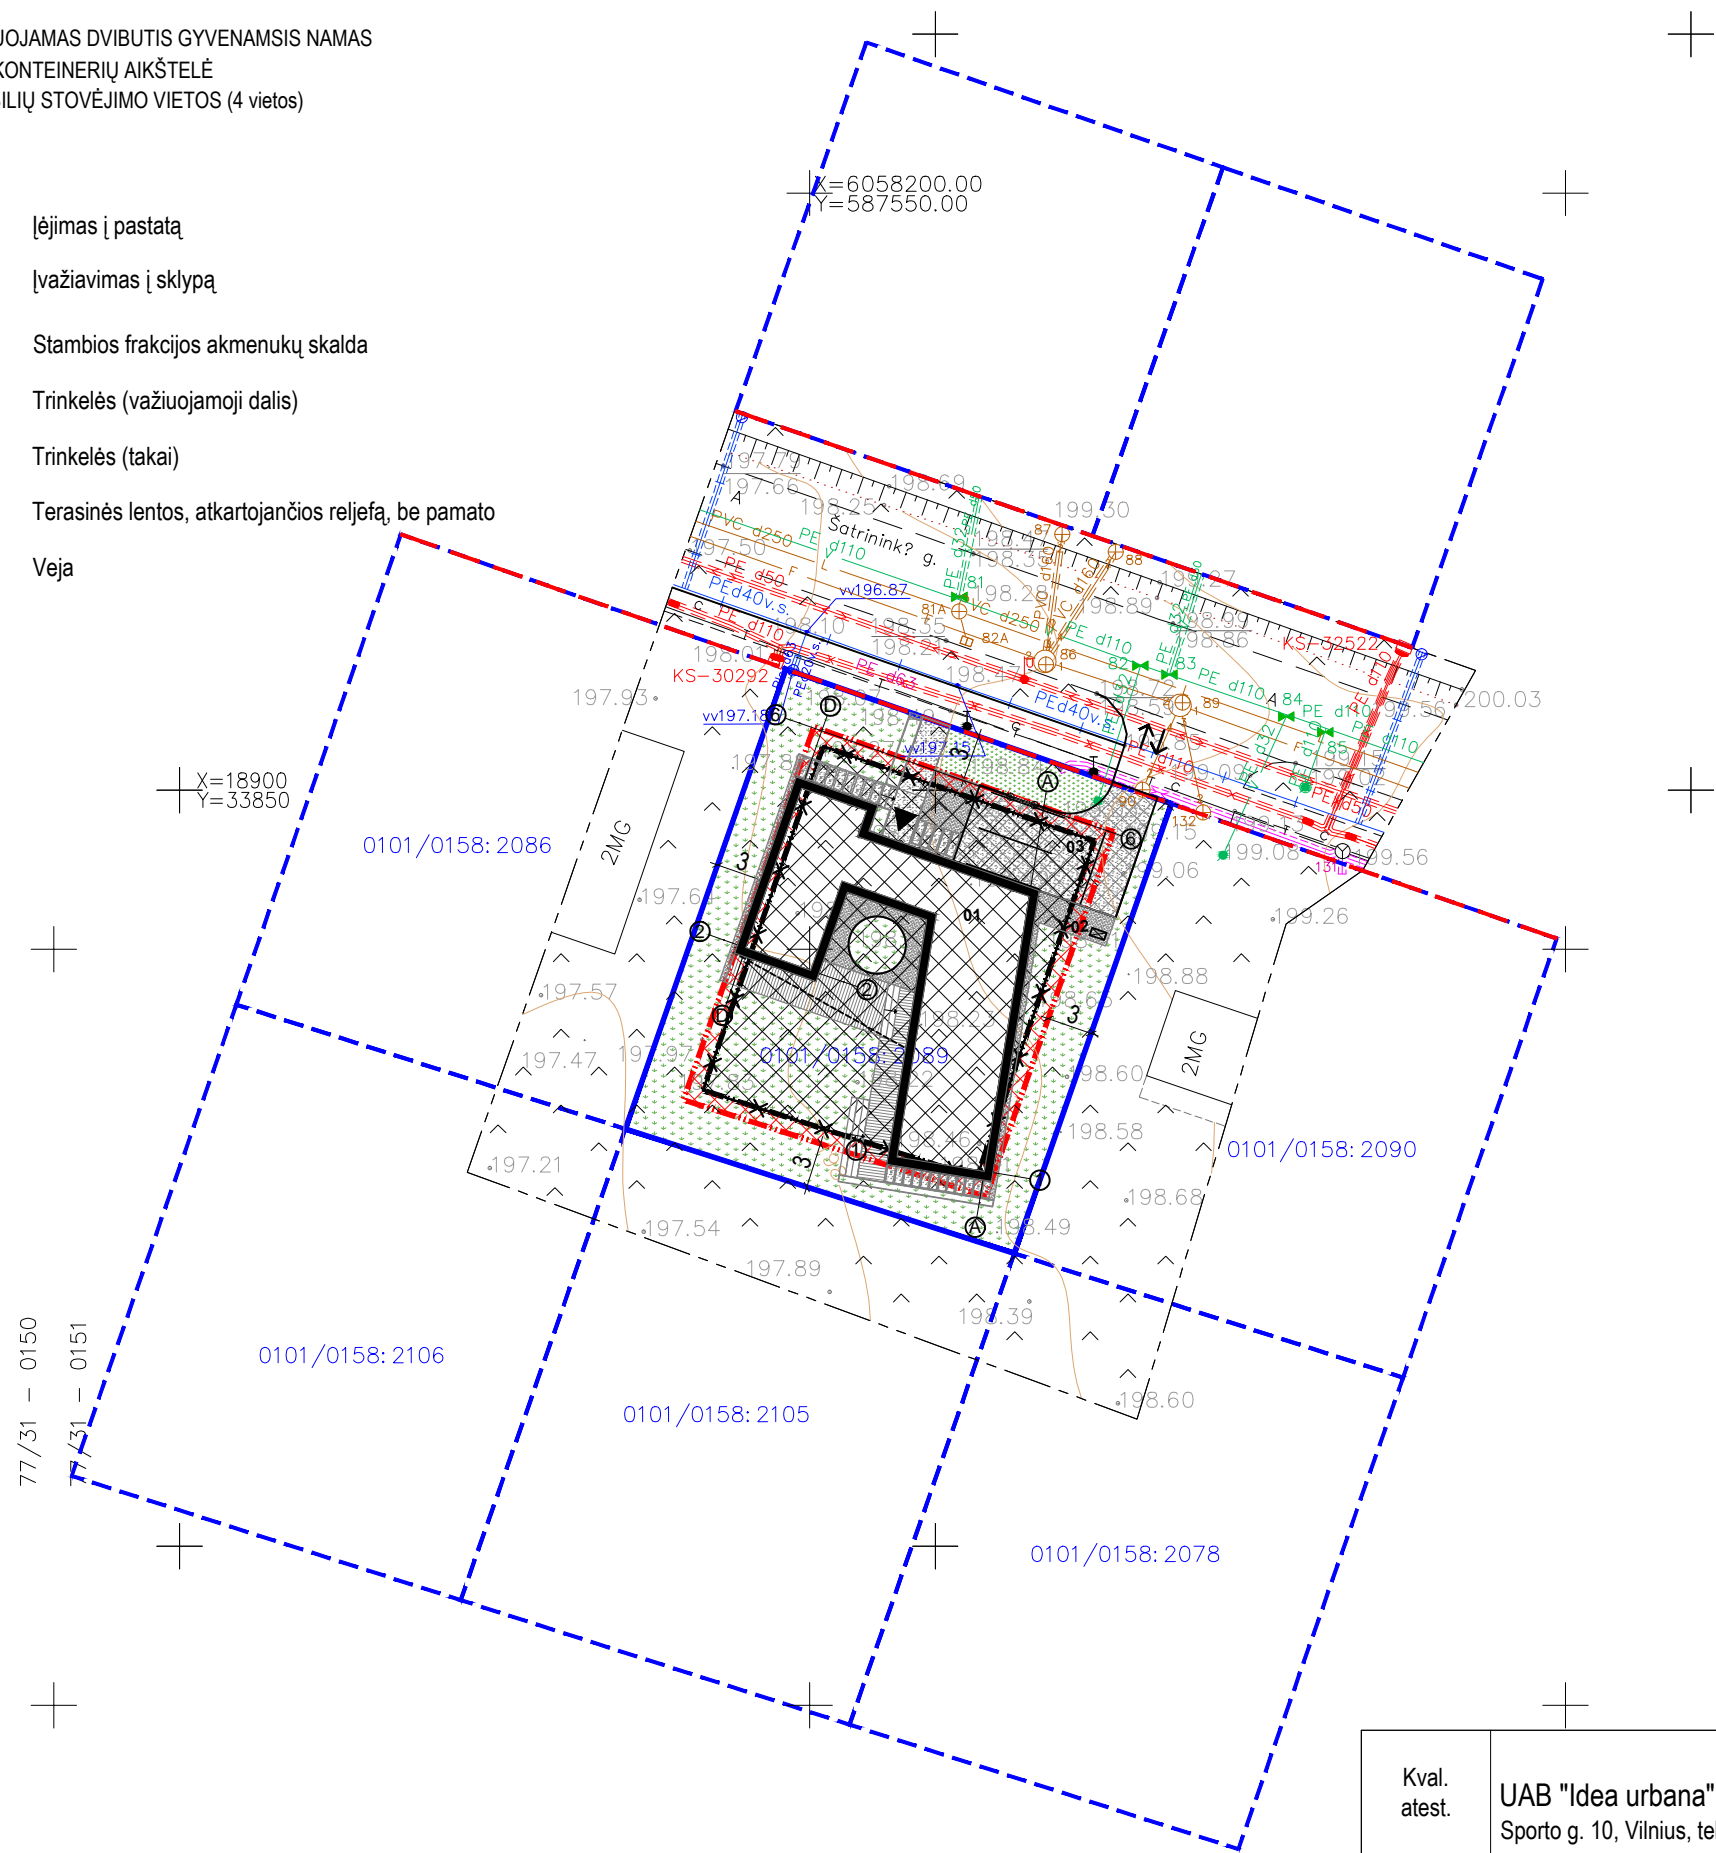


EKSPLIKACIJA:

1. PROJEKTUOJAMAS DVIBUTIS GYVENAMISIS NAMAS
2. BUITINIŲ KONTEINERIŲ AIKŠTELĖ
3. AUTOMOBILIŲ STOVĖJIMO VIETOS (4 vietos)






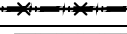
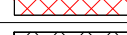
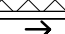
-  Įėjimas į pastatą
-  Įvažiavimas į sklypą
-  Stambios frakcijos akmenukų skalda
-  Trinkelės (važiuojamoji dalis)
-  Trinkelės (takai)
-  Terasinės lentos, atkartojančios reljefą, be pamato
-  Veja



SITUACIJOS SCHEMA


PLANUOJAMA TERITORIJA

SUTARTINIAI ŽYMĖJIMAI

|   |  |
|---|--|
|    | ESAMA SKLYPO RIBA  |
|    | KAIMYNINIŲ SKLYPŲ RIBA   |
|  | PATVIRTINTA STATYBOS ZONOS RIBA (patvirtinta 2013-09-25 Vilniaus miesto savivaldybės tarybos sprendimu Nr. 1-1474)           |
|  | NAUJAI NUSTATOMA STATYBOS ZONOS RIBA   |
|  | NAIKINAMA STATYBOS ZONOS RIBA  |
|  | NAUJAI NUSTATOMA STATINIŲ STATYBOS ZONA  |
|  | ANKSČIAU NUSTATYTA STATINIŲ STATYBOS ZONA (patvirtinta 2013-09-25 Vilniaus miesto savivaldybės tarybos sprendimu Nr. 1-1474) |
|  | ĮVAŽIAVIMAS, IŠVAŽIAVIMAS  |

Pastaba:

Rengiant apie 30 ha teritorijos tarp Ašmenėlės ir Juodupio gatvių detaliojo plano koregavimą, keičiama statinių statybos zona ir statybos riba sklype Nr. 125 (Šatrininkų g. 27, Vilniuje, kad. Nr. 0101/0158:2089).  
Kiti patvirtinto detaliojo plano reglamentai ir sprendiniai nekeičiami.

|              |   |                   |         |  |       |
|--------------|---|-------------------|---------|--|-------|
| Kval. atest. | UAB "Idea urbana"  |                   |         | OBJEKTAS   |       |
|              | Sporto g. 10, Vilnius, tel. 211 3331  |                   |         | Apie 30 ha teritorijos tarp Ašmenėlės ir Juodupio gatvių detaliojo plano sklypo Nr. 125 koregavimas, keičiant statinių statybos zoną ir ribą |       |
| ATP2006      | Dir.  | A. Bernatavičienė | 2021 11 | Brėžinys su koreguojama detaliojo plano statinių statybos zona ir statybos riba<br>M 1:500   | Laida |
|              | PV  | A. Kariniauskienė | 2021-11 |  | 0     |
| Etapas       | STATYTOJAS: J.J.  |                   |         | ŽYMUO  | Lapas |
| DPK          | D.J.  |                   |         |  |       |
|              |   |                   |         |  | Lapų  |
|              |   |                   |         |  | 01    |
|              |   |                   |         |  | 01    |