



Statinio projekto pavadinimas

POŽEMINIO PĖSČIŪJŲ TUNELIO TIES ZUIKIŲ GATVE STATYBOS PROJEKTAS

Statinio projekto Nr.

VP18-260

Statytojas (užsakovas)

VILNIAUS MIESTO SAVIVALDYBĖ

Konstitucijos pr. 3, Lt-09601, Vilnius, tel. (8-5) 211 2000.
Kodas Juridinių asmenų registre 111109233

Projektuotojas

SAVIVALDYBĖS ĮMONĖ „VILNIAUS PLANAS“

Konstitucijos pr. 3, Lt-09601, Vilnius, tel. (8-5) 211 2446.
Kodas Juridinių asmenų registre 123615345

Statinio (statinių) pavadinimas

POŽEMINIO PĖSČIŪJŲ TUNELIS

Statinio (statinių) adresas (statybos vieta)

ZUIKIŲ G., VILNIAUS M.

Kultūros vertybių registro duomenys

-

Statybos rūšis

NAUJA STATYBA

Statinio kategorija

YPATINGAS STATINYS

Statinio naudojimo paskirtis

SUSISIEKIMO KOMUNIKACIJOS

Statinio projekto etapas

PROJEKTINIAI PASIŪLYMAI

Statinio projekto dalis

-

Bylos (segtuvo) žymuo

PP

Bylos (segtuvo) laidos žymuo

0

Bylos (segtuvo) išleidimo data

2019

Pasirašančių asmenų pareigos:

Vardai, pavardės, kiti būtini duomenys:

Parašai:

Direktorius

MARIUS VAIVADA

L.e.p. Architektūros poskyrio vadovas

VLADAS TREINYS

Projekto vadovas

VLADAS TREINYS

Kvalifikaciją patvirtinančio dokumento Nr. **A 138**

Tel. Nr. +370 2112448

Projekto dalies vadovas

VLADAS TREINYS

Kvalifikaciją patvirtinančio dokumento Nr. **A 138**



**VILNIAUS MIESTO SAVIVALDYBĖS ADMINISTRACIJOS
INFRASTRUKTŪROS SKYRIUS**

Savivaldybės biudžetinė įstaiga, Konstitucijos pr. 3, LT-09601 Vilnius. Duomenys kaupiami ir saugomi Juridinių asmenų registre, kodas 188710061.
Departamento duomenys: Savivaldybės biudžetinės įstaigos filialas, Konstitucijos pr. 3, LT-09601 Vilnius, kodas 188751791, tel. (8 5) 211 2155,
faks. (8 5) 211 2222, el. p. savivaldybe@vilnius.lt, interneto svetainė www.vilnius.lt

Savivaldybės įmonė "Vilniaus planas" 2019-10- Nr. A51- /19(3.3.2.26E-INF)
Į Nr.

**DĖL POŽEMINIO PĖSČIŪJŲ TUNELIO TIES ZUIKIŲ G. STATYBOS
REKONSTRAVIMO PROJEKTINIŲ PASIŪLYMŲ**

Vilniaus miesto savivaldybės administracijos Infrastruktūros darbų priežiūros ir inžinerinių statinių projektų ir projektinių pasiūlymų vertinimo darbo grupė peržiūrėjo požeminio pėsčiųjų tunelio ties Zuikių g. statybos projektinius pasiūlymus ir pasiūlymų sprendiniams pritaria.

Skyriaus vedėjas

Virginijus Pauža

Danguolė Baleišytė

DETALŪS METADUOMENYS

Dokumento sudarytojas (-ai)	Vilniaus miesto savivaldybė 188710061, Konstitucijos pr. 3, LT-09601, Vilnius
Dokumento pavadinimas (antraštė)	DĖL POŽEMINIO PĖSČIŪJŲ TUNELIO TIES ZUIKIŲ G. STATYBOS REKONSTRAVIMO PROJEKTEINŲ PASIŪLYMŲ
Dokumento registracijos data ir numeris	2019-10-22 Nr. A51-101150/19(3.3.2.26E-INF)
Dokumento gavimo data ir dokumento gavimo registracijos numeris	–
Dokumento specifikacijos identifikavimo žymuo	ADOC-V1.0
Parašo paskirtis	Vizavimas
Parašą sukūrusio asmens vardas, pavardė ir pareigos	Linas Bartusevičius, Projektavimo poskyrio vedėjas, Infrastruktūros skyrius
Sertifikatas išduotas	LINAS,BARTUSEVIČIUS LT
Parašo sukūrimo data ir laikas	2019-10-22 11:00:43 (GMT+03:00)
Parašo formatas	XAdES-T
Laiko žymoje nurodytas laikas	2019-10-22 11:01:02 (GMT+03:00)
Informacija apie sertifikavimo paslaugų teikėją	EID-SK 2016, AS Sertifitseerimiskeskus EE
Sertifikato galiojimo laikas	2019-08-30 17:52:14 – 2024-08-28 23:59:59
Parašo paskirtis	Pasirašymas
Parašą sukūrusio asmens vardas, pavardė ir pareigos	Virginijus Pauža, Infrastruktūros skyriaus vedėjas, Infrastruktūros skyrius
Sertifikatas išduotas	VIRGINIJUS PAUŽA, Vilniaus miesto savivaldybės administracija LT
Parašo sukūrimo data ir laikas	2019-10-22 11:27:02 (GMT+03:00)
Parašo formatas	XAdES-T
Laiko žymoje nurodytas laikas	2019-10-22 11:27:16 (GMT+03:00)
Informacija apie sertifikavimo paslaugų teikėją	ADIC CA-A, Asmens dokumentu israsymo centras prie LR VRM LT
Sertifikato galiojimo laikas	2017-11-17 10:04:02 – 2020-11-16 10:04:02
Informacija apie būdus, naudotus metaduomenų vientisumui užtikrinti	"Registravimas" paskirties metaduomenų vientisumas užtikrintas naudojant "RCSC IssuingCA, VI Registru centras - i.k. 124110246 LT" išduotą sertifikatą "Dokumentų valdymo sistema Avilys, Vilniaus miesto savivaldybės administracija, i.k.188710061 LT", sertifikatas galioja nuo 2018-12-27 14:17:37 iki 2021-12-26 14:17:37
Pagrindinio dokumento priedų skaičius	–
Pagrindinio dokumento priedamų dokumentų skaičius	–
Priedamo dokumento sudarytojas (-ai)	–
Priedamo dokumento pavadinimas (antraštė)	–
Priedamo dokumento registracijos data ir numeris	–
Programinės įrangos, kuria naudojantis sudarytas elektroninis dokumentas, pavadinimas	Dokumentų valdymo sistema „Avilys“, versija 3.5.15
Informacija apie elektroninio dokumento ir elektroninio (-ių) parašo (-ų) tikrinimą (tikrinimo data)	Atitinka specifikacijos keliamus reikalavimus. Visi dokumente esantys elektroniniai parašai galioja (2019-10-22 12:48:45)
Paieškos nuoroda	–
Papildomi metaduomenys	Nuorašą suformavo 2019-10-22 12:48:45 Dokumentų valdymo sistema „Avilys“

PROJEKTINIŲ PASIŪLYMŲ BYLOS SUDĖTIES ŽINIARAŠTIS

Nr.	Dokumento pavadinimas	Brėžinio indeksas	Puslapis
1.	Projektinių pasiūlymų bylos sudėties žiniaraštis	VP18-260-00-PP-SŽ	1
2.	Projektinių pasiūlymų rengimo užduotis		2
3.	Aiškinamasis raštas	VP18-260-00-PP-AR	3
4.	Situacijos planas	VP18-260-00-PP-SP	4
5.	Pjūviai	VP18-260-00-PP-A-01	5
6.	Apšvietimas	VP18-260-00-PP-A-02	6
7.	Vizualizacijos		7-10
8.			

Dokumento žymuo	Lapas	Lapų	Laida
VP18-260-PP-SŽ	1	1	0

TVIRTINU:

Vilniaus miesto savivaldybės administracijos
Infrastruktūros skyriaus vedėjas
Virginijus Pauža
2019 m. _____ 10 _____ men. 03 d.

PROJEKTINIŲ PASIŪLYMŲ RENGIMO UŽDUOTIS

1. **Statytojas:** Vilniaus miesto savivaldybė
2. **Užsakovas:** Vilniaus miesto savivaldybės administracijos Infrastruktūros skyrius
3. **Projekto vykdytos:** Savivaldybės įmonė „Vilniaus planas“
4. **Projekto pavadinimas:** Požeminio pėsčiųjų tunelio ties Zuikių gatve statybos projektas
5. **Statybos rūšis:** nauja statyba
6. **Statinio kategorija:** ypatingas statinys
7. **Statinio naudojimo paskirtis:** susisiekimo komunikacijos
8. **Projektinių pasiūlymų paskirtis:**
Informuoti visuomenę apie statinio projektavimą pagal statybos techninio reglamento STR 1.04.04:2017 „Statinio projektavimas, projekto ekspertizė“ ir Vilniaus m. savivaldybės administracijos direktorės 2015 m. rugsėjo 18 d. įsakymą Nr. 40-331 „Dėl pranešimų apie projektus paskelbimo terminų ir būdų“
9. **Projektinių pasiūlymų apimtis:**
 - 9.1 Suprojektuoti pėsčiųjų tunelį po geležinkeliu ties Zuikių gatve;
 - 9.2 Suplanuoti pėsčiųjų takus su apšvietimu, jungiančius tunelio prieigas su pėsčiųjų takais Zuikių g. ir gyv. Namais Vaduvos g. 32, 34, 36 ir 38.
 - 9.3 Projektinių pasiūlymų apimtis turi atitikti STR 1.04.04:2017 „Statinio projektavimas, projekto ekspertizė“.
10. **Projektinius pasiūlymus derinti su :**
 - 10.1 Infrastruktūros skyriumi.
 - 10.2 Vyriausiojo miesto architekto skyriumi.
11. **Projektinių pasiūlymų viešinimas:**
Atlikti projektinių pasiūlymų viešinimo procedūras pagal STR 1.04.04:2017 „Statinio projektavimas, projekto ekspertizė“ ir pagal Vilniaus m. savivaldybės administracijos direktorės 2015 m. rugsėjo 18 d. įsakymą Nr. 40-331 „Dėl pranešimų apie projektus paskelbimo terminų ir būdų“.
12. **Projekto dokumento komplektų skaičius:**
 - 12.1 Projekto bylų skaičius – 1 egz.
 - 12.2 Kompiuterinė laikmena – 2 egz. kiekvienos rinkmenos minimalus raiškos reikalavimas – 200 di., maksimalus dydis – 10 MB, galimi formatai – pdf., jpg.
 - 12.3 Kompiuterinėje laikmenoje įrašyti projektiniai pasiūlymai turi būti pasirašyti juos parengusių asmenų elektroniniais parašais.

Vilniaus miesto savivaldybės administracijos
Infrastruktūros skyriaus
Projektavimo poskyrio vyr. specialistė

Sonata Čapienė
20 19-10-03
Kvalifikacijos atestatų Nr. 16457, 27167

AIŠKINAMASIS RAŠTAS

1. Įvadas

Projektiniai pasiūlymai rengiami Vilniaus miesto savivaldybės administracijos Infrastruktūros skyriaus užsakymu 2018-09-05 Nr. A197-511/18(2.9.4.5-UK7).

2. Esama padėtis

Esamoje situacijoje nėra užtikrintas pėsčiųjų susisiekimas tarp Voverių-Zuikių ir Vaduvos gatvių, nes juos atskiria geležinkelio sankasa. Todėl siekiant užtikrinti patogų ir saugų pėsčiųjų susisiekimą projektuojamas požeminis pėsčiųjų tunelis po geležinkeliu ir pėsčiųjų takas iki Vaduvos gatvės.

3. Projektiniai sprendiniai

Pėsčiųjų perėja įrengiama tunelyje, statomame uždaruju būdu t.y. užtikrinant nepertraukiamą eismą geležinkeliu ir nedeformuojant esamo pylimo paviršiaus virš tunelio.

Tunelis įrengiamas naudojant 3600 mm. diametro GRP vamzdžius. (Glass Reinforced Plastic - kompozicinė medžiaga, pagaminta iš polimerinės matricos, sustiprintos stiklo pluoštais).

Vamzdžių prastūmimo darbai bus atliekami naudojant hidraulinius stūmoklius bei specialią gręžimo galvutę, skirta šio diametro vamzdžiams.

Tunelio ilgis	113,00 m (tunelio ašyje);
Tunelio plotis	3,00 m;
Tunelio aukštis	2,50

Pėsčiųjų takas nuo esamo pėsčiųjų takelio Zuikių gatvėje iki požeminio pėsčiųjų tunelio ir nuo tunelio iki Vaduvos g. projektuojamas 2,5-3,0 m pločio iš betoninių trinkelėjų. Betoninės trinkelės 2,5 plotyje naudojamos natūralios pilkos spalvos, tunelyje ir jo prieigose, kur takas nuo 2,5 m plėtėja iki 3,0 m šonuose 0,25 m plotyje klojamos tamsiai pilkos betoninės trinkelės.


Pėsčiųjų tako techniniai parametrai:


Kategorija	F;
Ilgis	363 m;
Pėsčiųjų tako plotis	2,5-3,0 m.


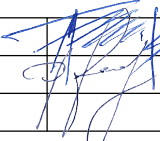
Pėsčiųjų tako išilginis profilis projektuojamas prisitaikant prie esamo paviršiaus bei atsižvelgiant į aplinkinių teritorijų aukščius. Minimalus išilginis nuolydis - 1,72 %, maksimalus – 4,97 %. Požeminio pėsčiųjų tunelio nuolydis – 1,33 %.




Projektuojamas bei esamas pėsčiųjų takas - apšviečiami.

0	2019	
LAIDA	IŠLEIDIMO DATA	LAIDOS STATUSAS, KEITIMO PRIEŽASTIS (JEI TAIKOMA)

KVAL. PATV. DOK. NR.		VILNIAUS PLANAS	Statinio projekto pavadinimas		
			POŽEMINIO PĖSČIŪJŲ TUNELIO TIES ZUIKIŲ GATVESTATYBOS PROJEKTAS		
A 138	PV	Vladas Treinys	Statinio numeris ir pavadinimas, dokumento pavadinimas	Laida	
A 138	PDV	Vladas Treinys		0	
			AIŠKINAMASIS RAŠTAS		
LT	Statytojas ir (arba) užsakovas		Dokumento žymuo	Lapas	Lapų
	Vilniaus miesto savivaldybė			VP18-260-00-PP-AR	1

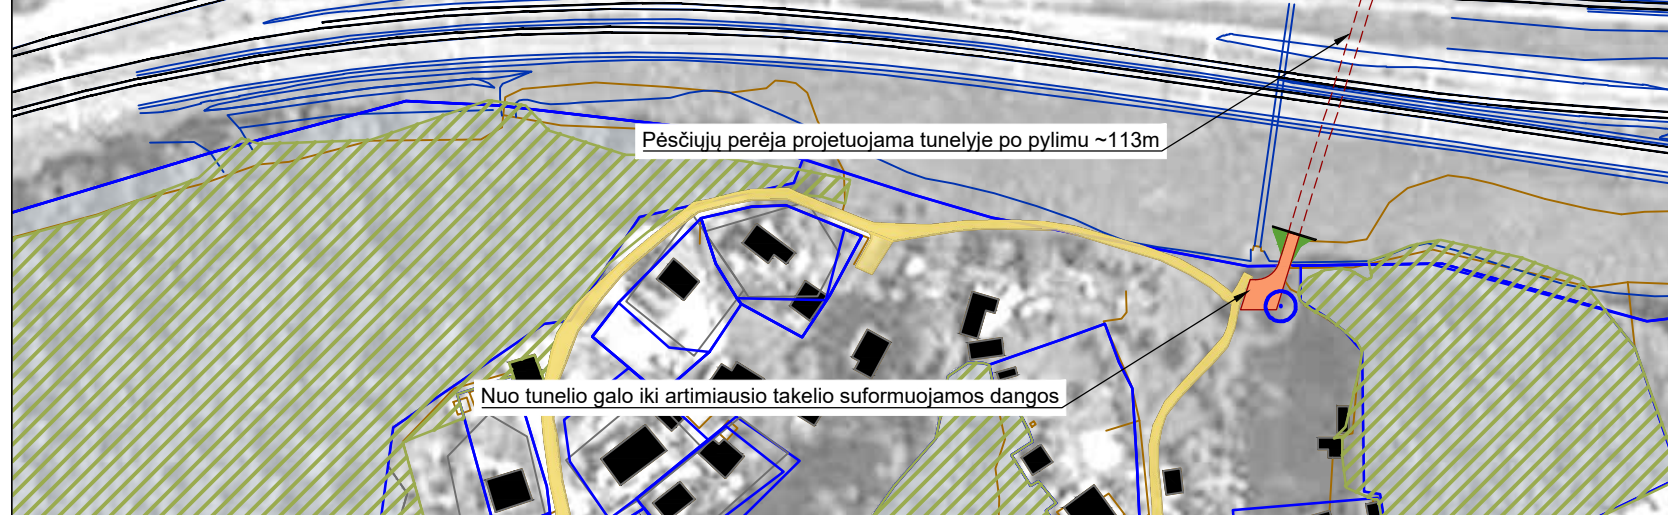


0	2019-10	STATYBA
LAIDA	IŠLEIDIMO DATA	LAIDOS STATUSAS, KEITIMO PRIEŽASTIS (JEI TAIKOMA)
KVAL. PATV. DOK. NR.	 Projektas: Požeminio pėsčiųjų tunelio ties Zuikių gatve statybos projektas	
A 138	PV Arch.	Vladas Treinys Paulius Jonys 
LT	Statytojas ir (arba) užsakovas VILNIAUS MIESTO SAVIVALDYBĖ	Dokumento pavadinimas: Situacijos planas 1:2000 Dokumento žymuo: VP18.260-00-PP-SP
	Lapas	Lapų
	1	1

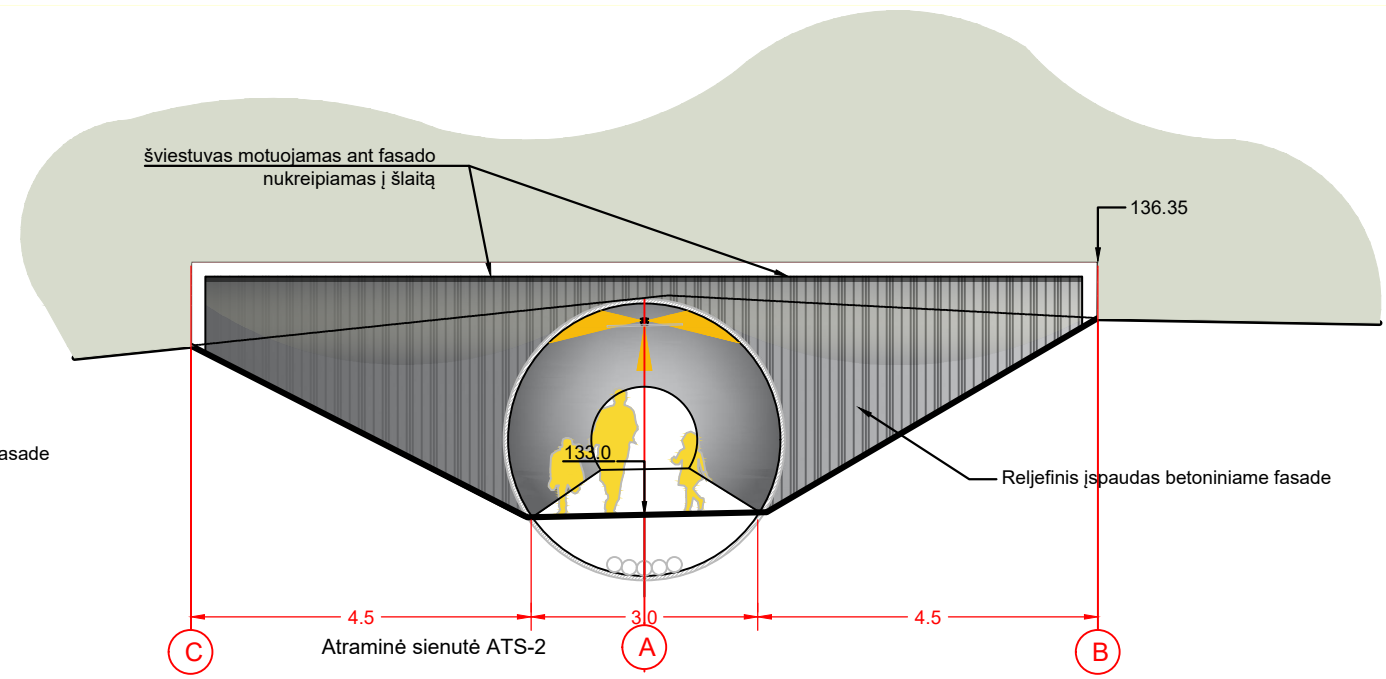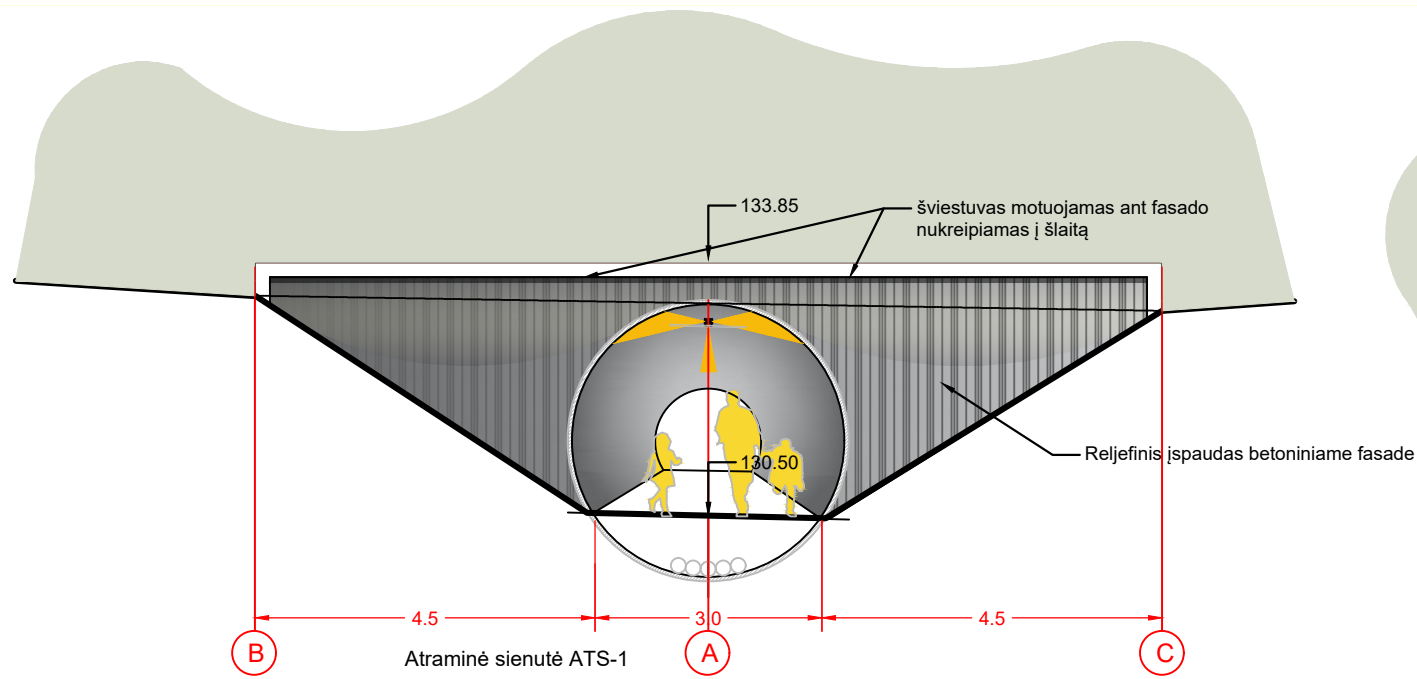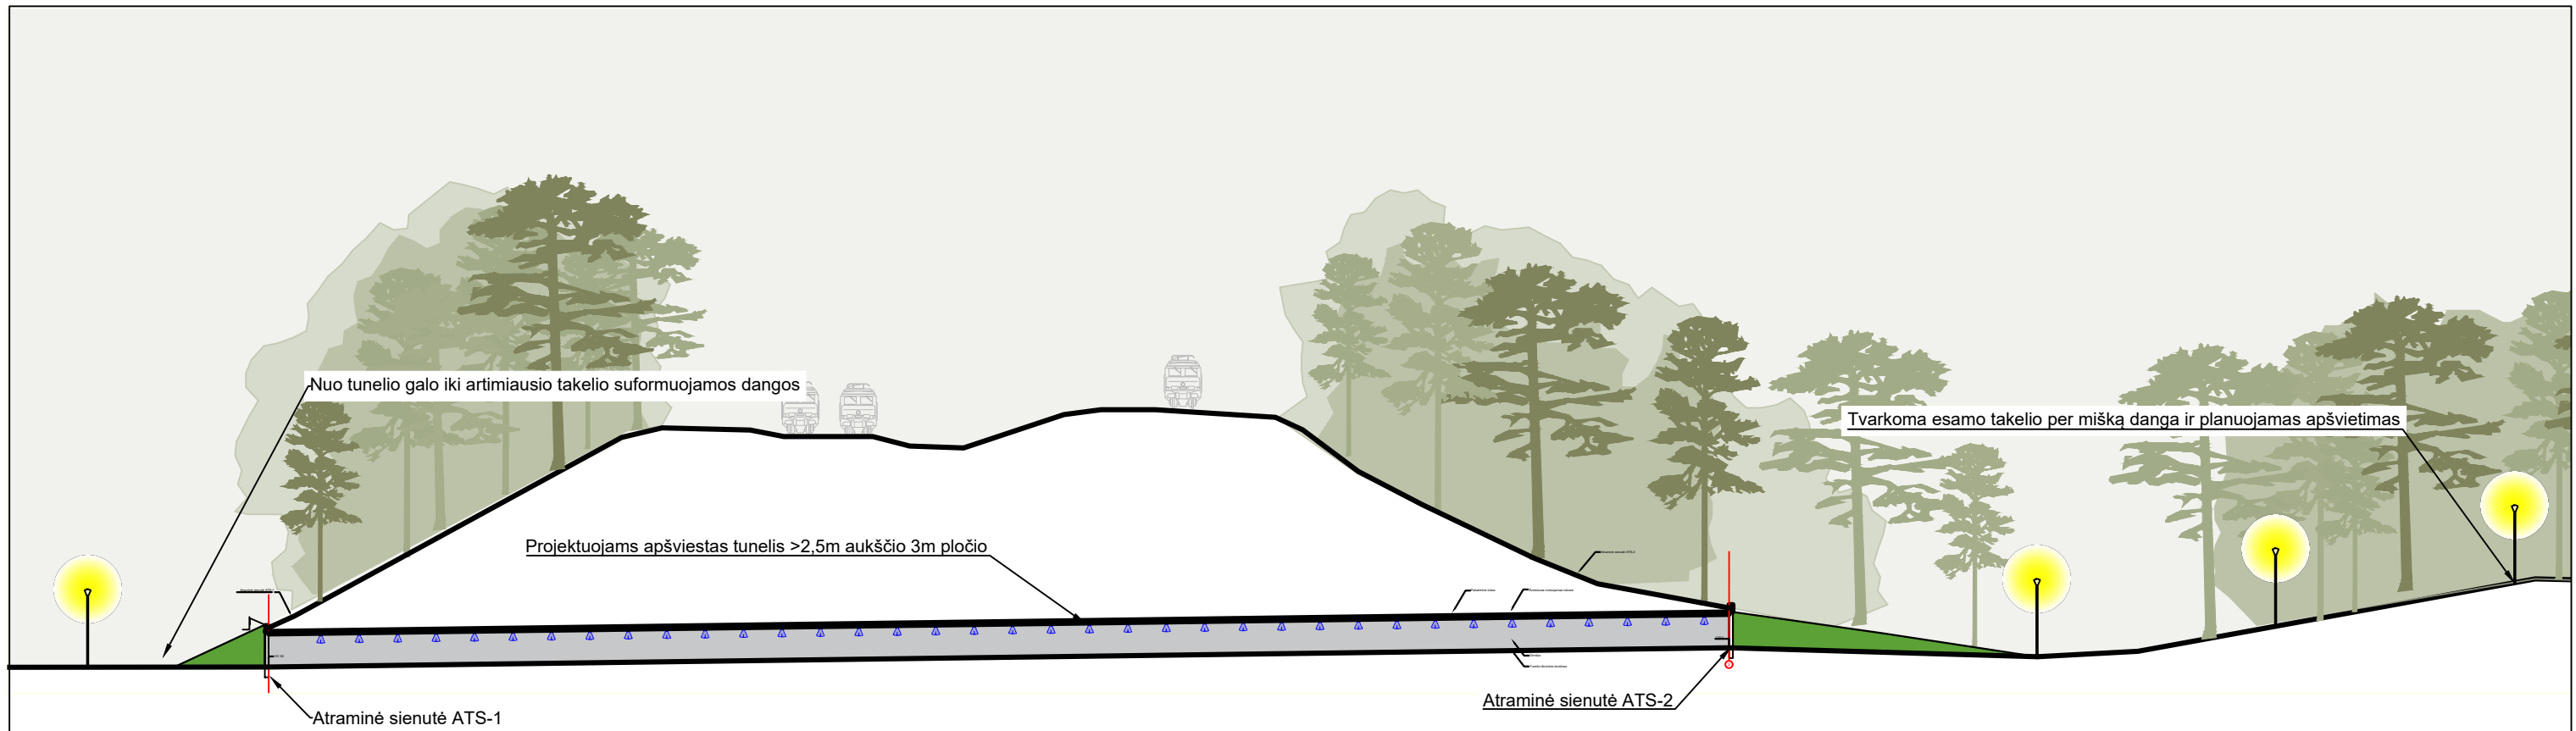

0	2019-10	STATYBA
LAIDA	IŠLEIDIMO DATA	LAIDOS STATUSAS, KEITIMO PRIEŽASTIS (JEI TAIKOMA)

KVAL. PATV. DOK. NR.			Projektas:		
			Požeminio pėsčiųjų tunelio ties Zuikių gatve statybos projektas		
A 138	PV	Vladas Treinys		Dokumento pavadinimas:	Laida
	Arch.	Paulius Jonys		Pjūviai	
LT	Statytojas ir (arba) užsakovas		Dokumento žymuo:		Lapas
	VILNIAUS MIESTO SAVIVALDYBĖ		VP18.260-00-PP-A01		Lapų
					1
					1

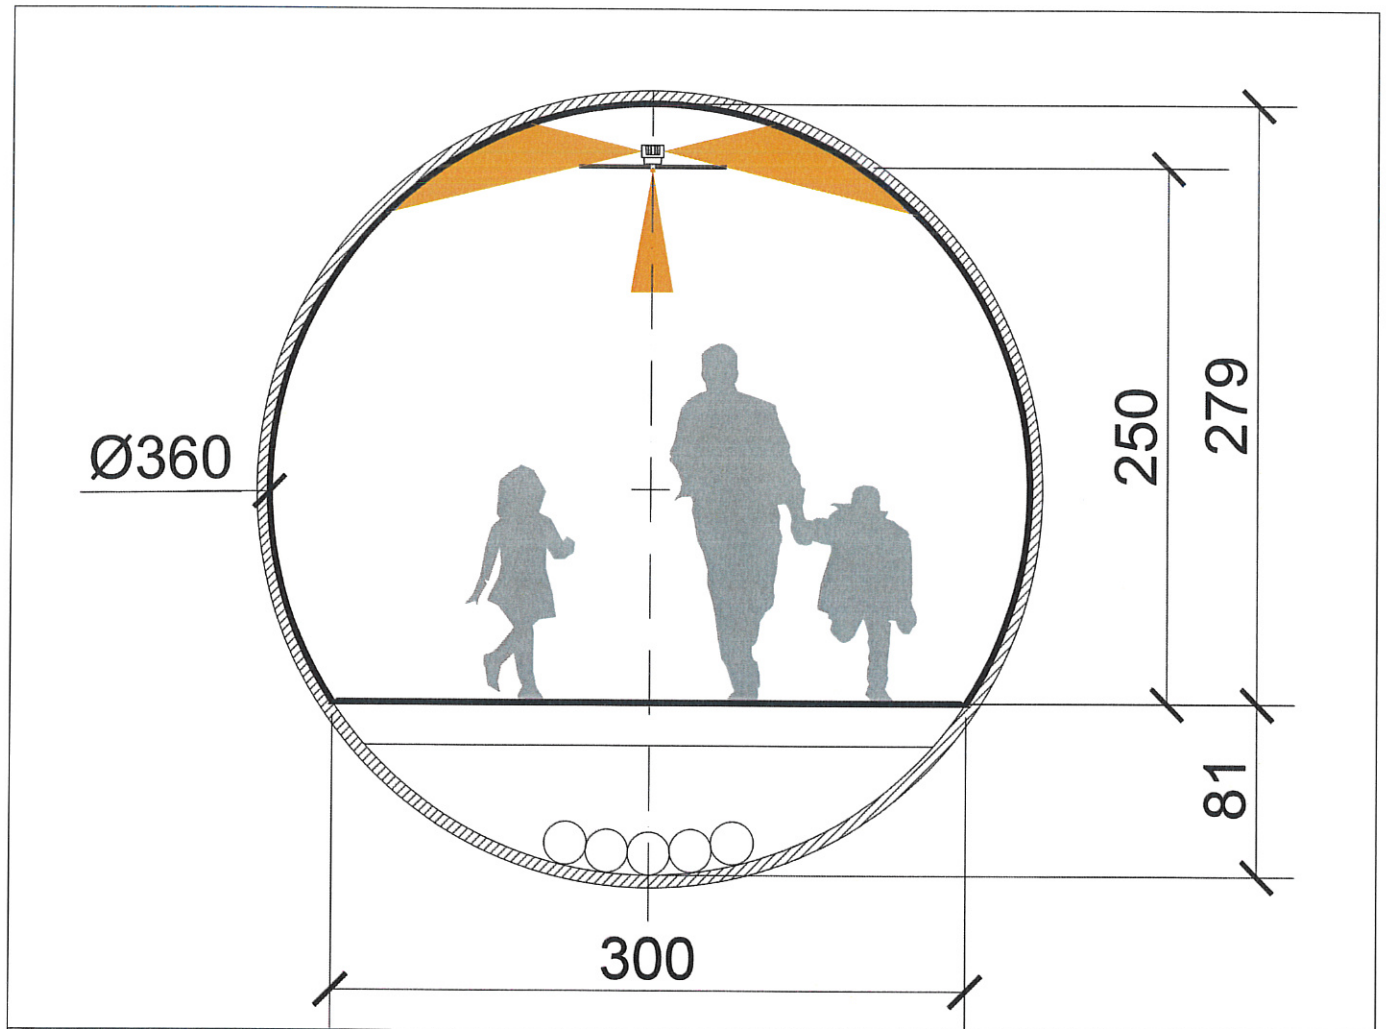

		Šviečianti LED juosta
		Foninis apšvietimas – dvipusis LED prožektorius

0	2019	
LAIDA	IŠLEIDIMO DATA	LAIDOS STATUSAS, KEITIMO PRIEŽASTIS (JEI TAIKOMA)

KVAL. PATV. DOK. NR.			Statinio projekto pavadinimas Požeminio pėsčiųjų tunelio ties Zuikių gatve statybos projektas		
A 138	PV	Vladas Treinys	Statinio numeris ir pavadinimas, dokumento pavadinimas Apšvietimas		Laida
A 138	PDV	Vladas Treinys			0
LT	Statytojas ir (arba) užsakovas Vilniaus miesto savivaldybė		Dokumento žymuo VP18-260-00-PP-A02	Lapas	Lapų
				1	1







