




Objekto vieta

Teritorijos (jos dalies) Nr.	Sklypo (jo dalies) Nr.	Sklypo (jo dalies) plotas kv.m	Teritorijos naudojimo tipas	žemės naudojimo paskirtis	žemės naudojimo būdai	Leistinas pastatų aukštis		Užstatymo tankis, %	Užstatymo intensyvumas/ tūrio tankis	Užstatymo tipas	galimi žemės sklypų dydžiai		priklausomųjų želdynų ir želdinių teritorijų dalys, %	pastatų aukštų skaičius	statinių paskirtys	kiti reglamentai
						nuo žemės paviršiaus, m	altitudė, m				mažiausi, km	didžiausi, km				
1	1	1163	Gyvenamoji teritorija (GV)	kita	G1 Vienbučių ir dvibučių gyvenamųjų pastatų teritorijos	11,00	142,00	28	0,4	Sodybinis (SU)	—	—	50%	2	Vienbučiai/ dvibučiai gyvenami pastatai su priklausiniais	Vandens tiekimo ir nuotekų, paviršinių nuotekų tvarkymo infrastruktūros apsaugos zonos (III skyrius, X skirsnis). Aerodromo apsaugos zonos (III skyrius, I skirsnis). Viešųjų ryšių tinklų elektroninių ryšių infrastruktūros apsaugos zonos (III skyrius, XI skirsnis). Skirstomųjų dujotiekių apsaugos zonos (III skyrius, VI skirsnis). Kultūros paveldo objektų ir vietovių teritorijos, jų apsaugos zonos (V skyrius, I skirsnis). Požeminio vandens vandenviečių apsaugos zonos (VI skyrius, XI skirsnis).

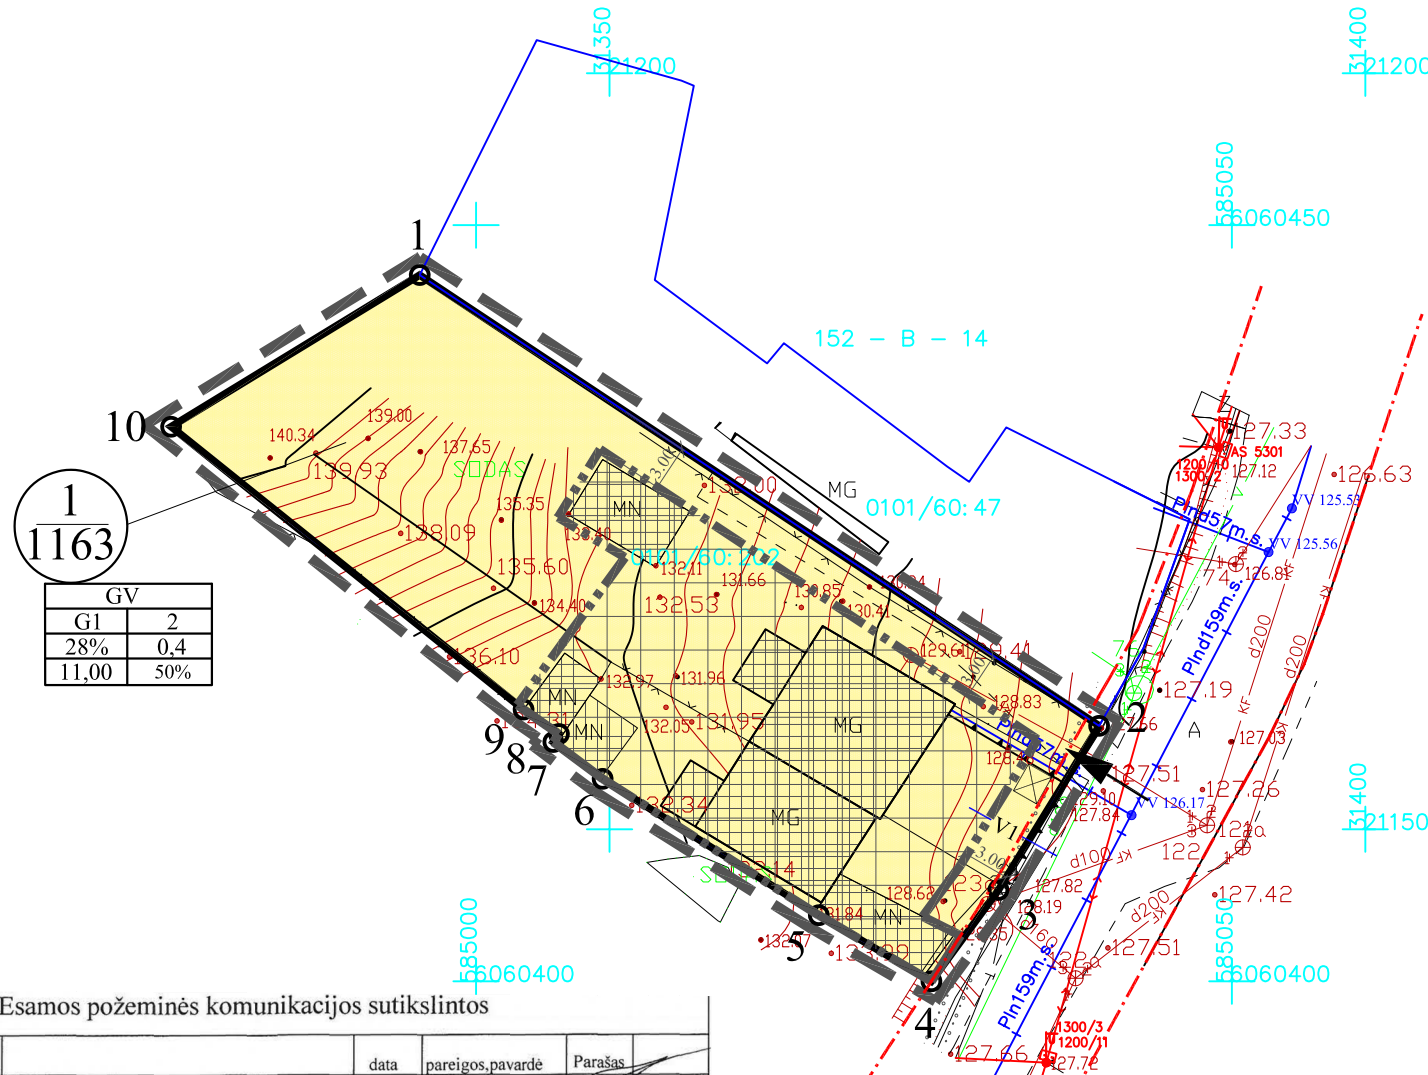

1		1163	
GV	2	28%	0,4
11,00	50%		

Sklypo (jo dalies) kampų pažymėjimas plane	Sklypo (jo dalies) kampų koordinatės	
	X	Y
1	6060446,70	584996,27
2	6060416,89	585041,21
3	6060406,04	585034,56
4	6060400,00	585030,12
5	6060404,37	585022,67
6	6060413,39	585008,37
7	6060415,82	585005,11
8	6060416,35	585005,48
9	6060417,97	585003,14
10	6060436,67	584979,83

Sutartinių ženklų lentelė	
	Detaliojo plano galiojimo riba
	Statybos riba
	Esamo sklypo riba
	Gatvės raudonoji linija (RL)
	Gretimų sklypų ribos
	Esami pastatai
	Teritorija, kurioje galima statyba
	Įvažiavimas - išvažiavimas, eismo kryptis
	Atliekų rūšiavimo ir surinkimo aikštelė
	Esama elektros linija
	Esami nuotekų tinklai
	Esami dujų tinklai
	V1 Projektuojami vandentiekio tinklai
	Esamų tinklų apsaugos zonos
Teritorijos paskirtis ir naudojimo būdas	
	G1 - Gyvenamosios teritorijos (Vienbučių ir dvibučių gyvenamųjų pastatų statybos)
Reglamentų sutartinis žymėjimas	
0	0. Teritorijos naudojimo tipas
1	1. Teritorijos naudojimo būdas
2	2. Leistinas pastatų aukštų skaičius
3	3. Užstatymo tankis procentais
4	4. Užstatymo intensyvumas
5	5. Leistinas pastatų aukštis
6	6. Priklausomųjų želdynų norma procentais
Sklypo numerio ir ploto žymėjimas	
m	m - sklypo numeris
n	n - sklypo plotas (kv. m.)

Esamos požeminės komunikacijos sutiksintos

Nr.	data	pareigos, pavardė	Parašas
1	20160609	A. Voikevič	
2	16.06.09	A. Voikevič	
3	16.06.09	A. Voikevič	
4	16.06.09	A. Voikevič	
5	16.06.09	A. Voikevič	
6	16.06.09	A. Voikevič	
7	16.06.09	A. Voikevič	
8	16.06.09	A. Voikevič	

Derinimo išrašas teisingas



PAVEIKOS	PAVARDĖ	PARAŠAS	UAB "OLDI group"	
Vykdytojas	A. Voikevič		Objektas:	Vilniaus m., Rasų sen., Vilnelės g.19
IGKV-485			BREŽINYS	Inžinerinis topografinis planas
UŽSAKOVAS			Objekto Nr.	Mastelis
			AV-05/16	1:500
			Lapų sk./Nr.	1
			Data	2016-05-16

PASTABOS:

1. Statant namus aukštesnius nei 8,5 m aukščio, būtina padidinti atstumą nuo sklypo ribos iki užstatymo linijos pagal statinių išdėstymo namo sklype gretimų sklypų atžvilgiu reikalavimus.
2. Prie pastatų turi būti užtikrintas priešgaisrinis automobilių privažiavimas.
3. Detaliojo plano riba sutampa su žemės sklypo riba.
4. Statybos linija nenustatoma.

Kval. patv. dok. Nr.	GLOBALUS PROJEKTAVIMAS		Zirgu g. 19, Antezėriai, Vilniaus r. Tel.: +370 671 95367 El. paštas: globalus.projektavimas@gmail.com	Markučių rajono detaliojo plano (registro Nr. T00057292) Rasų seniūnijoje sprendinių koregavimą sklype (kadastro Nr. 0101/0060:202) Vilnelės g. 19	
Atestato Nr.	Pareigos	Vardas, pavardė	Parašas	Data	Brėžinio pavadinimas:
ATP 1213	PV	Joana Janulevičienė		2019	Pagrindinis brėžinys. Teritorijos tvarkymo ir naudojimo režimo brėžinys. M 1:500
BK 018699	Arch.	Aleksandra Ivanova		2019	
Kalba: LT	Iniciatorius: Fiziniai asmenys			Dokumento žymuo:	
				GP19-252-TPDK-BR-02	Lapas Lapų
					1 1