


VILNIAUS MIESTO GATVIŲ, SKVERŲ IR AIKŠČIŲ IŠDĖSTYMO PLANAS M 1 : 4000

Panerių seniūnija

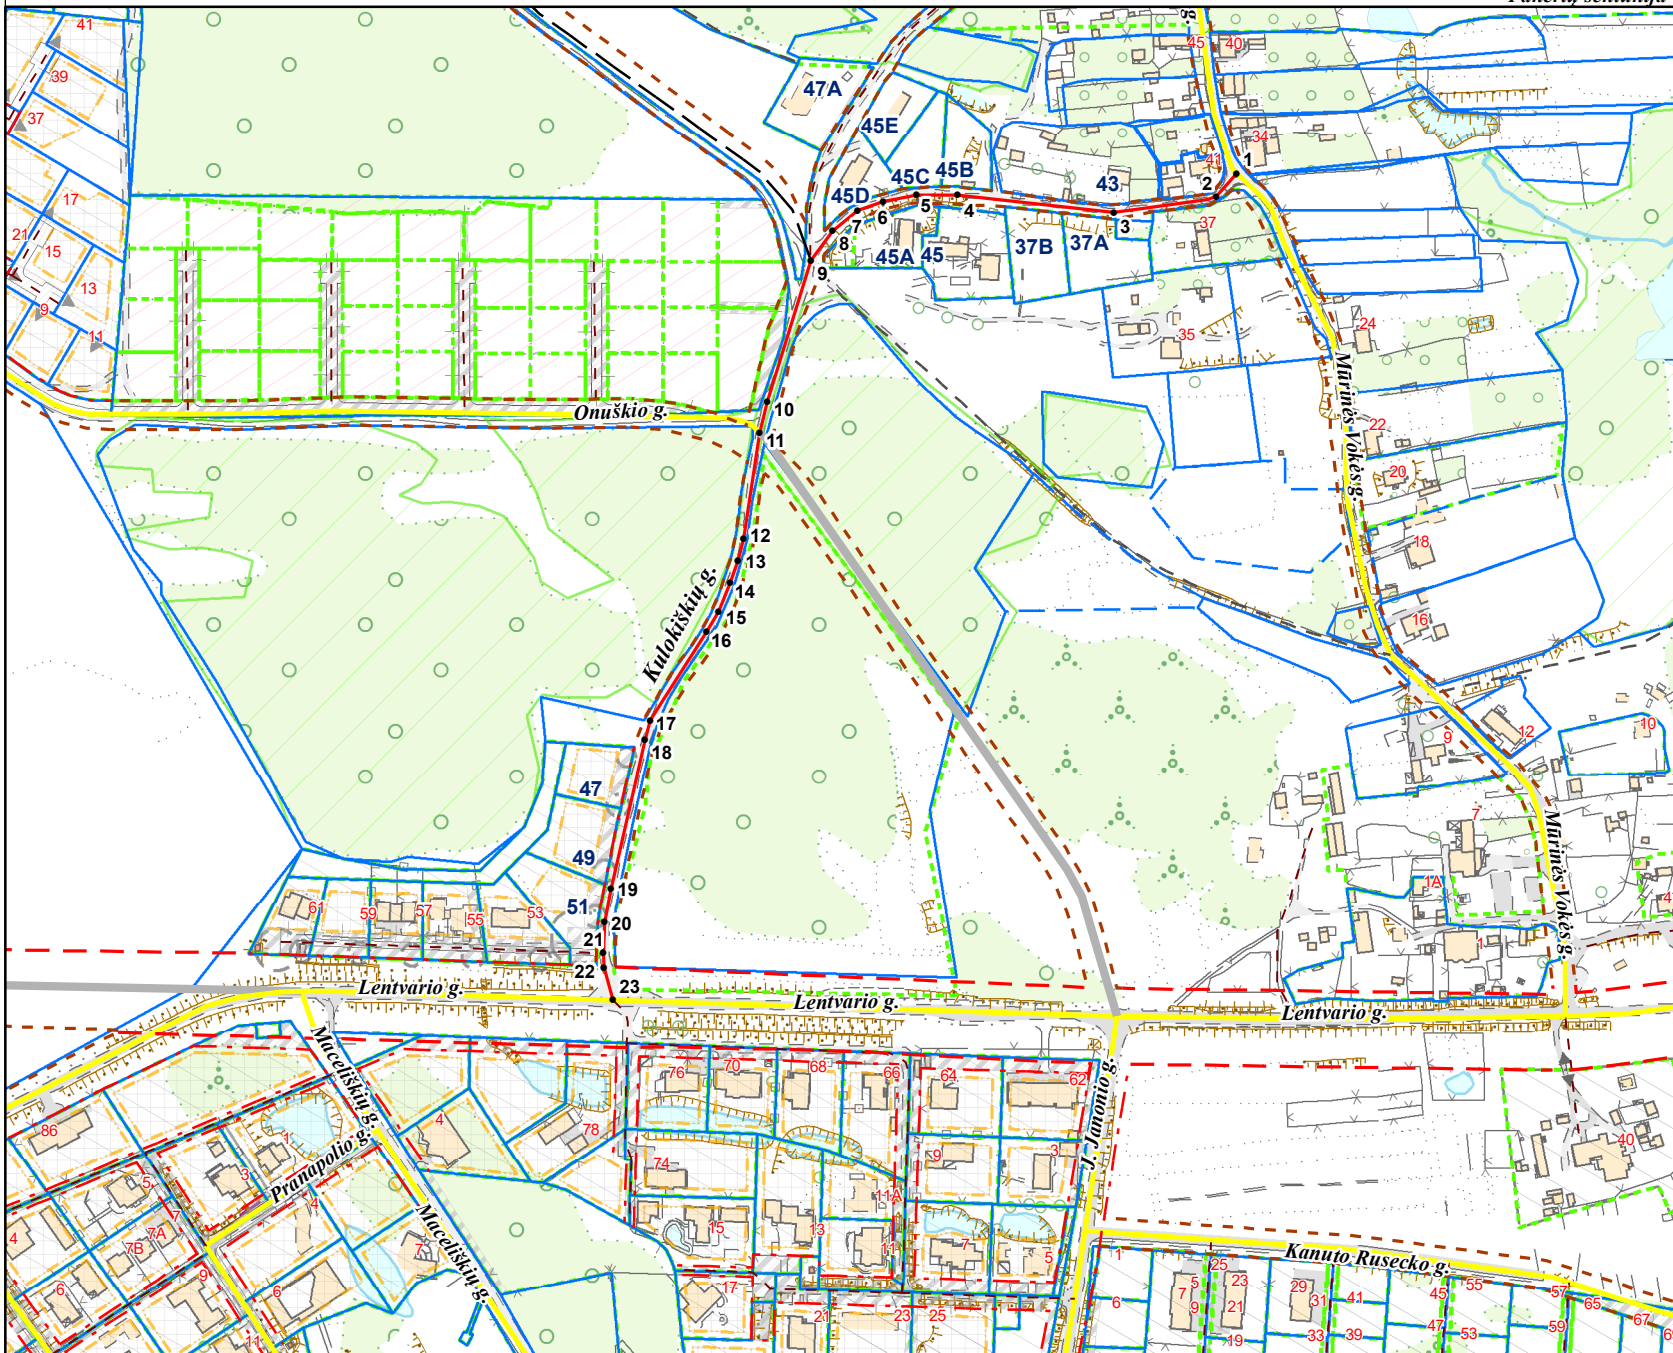

PAVADINIMŲ GATVĖMS, PASTATAMS, STATINIAMS IR KITIEMS OBJEKTAMS SUTEIKIMO, KEITIMO IR ĮTRAUKIMO Į APSKAITĄ TVARKOS APRAŠO I PRIEDAS

Vilniaus miesto savivaldybės tarybos
2020 m. _____ d. sprendimo Nr. _____
priedas

Kartografinis pagrindas	KDB 500V
Gatvės taškų koordinacių nustatymo būdas	Grafinis

GATVIŲ TAŠKŲ KOORDINACIŲ ŽINIARAŠTIS

Kulokiškių. - taškų Nr. plane 1 - 23

NR. PLANE	X	Y
1	6057811.38	571836.89
2	6057798.88	571825.96
3	6057790.46	571772.03
4	6057799.57	571689.48
5	6057799.78	571667.57
6	6057796.42	571649.98
7	6057791.76	571636.52
8	6057780.89	571623.32
9	6057765.22	571611.75
10	6057690.82	571588.83
11	6057674.32	571584.87
12	6057618.22	571576.19
13	6057606.42	571573.3
14	6057594.84	571569.29
15	6057579.85	571563.04
16	6057569.03	571556.6
17	6057522.1	571527.03
18	6057511.6	571524.11
19	6057433.19	571506.36
20	6057415.45	571502.93
21	6057399.25	571502.31
22	6057391.69	571502.6
23	6057374.31	571507.14

KEIČIAMSI ADRESAI :

ADRESAS

- Mūrinės Vokės g. 43
- Mūrinės Vokės g. 37B
- Mūrinės Vokės g. 37A
- Lentvario g. 47A
- Lentvario g. 45E
- Lentvario g. 45D
- Lentvario g. 45C
- Lentvario g. 45B
- Lentvario g. 45A
- Lentvario g. 45
- Lentvario g. 47
- Lentvario g. 49
- Lentvario g. 51

PATEIKIA:
Vilniaus miesto savivaldybės administracijos
Žemės tvarkymo ir administravimo skyriaus vedėja

RAIMONDA RUDUKIENĖ

2020. 09