



UAB "RENOVA"

Atestato Nr. 0998

Gedimino pr. 16 LT-01103 Vilnius; J.K. 121023786

Tel. (370-5)212 43 45 Fax. (370-5)262 48 14, e-mail.: renova@renova.lt

UŽSAKOVAS:

V. K.

PROJEKTO
PAVADINIMAS:

**PATALPŲ PASKIRTIES PAKEITIMAS ŠIAULIŲ G. 5-9 / AŠMENOS G. 1-9,
VILNIUJE IŠ ADMINISTRACINĖS SU GYDYTOJO KABINETU Į GYDYMO
NEATLIEKANT STATYBOS (REMONTO) DARBŲ.**

ADRESAS:

ŠIAULIŲ G. 5-9 / AŠMENOS G. 1-9; VILNIUS

NR:

1812-PP-M

VIETOVĖ:

**VILNIAUS SENAMIESTIS UNIK. K. 16073;
VILNIAUS SENOJO MIESTO VIETA SU PRIEMESČIAIS UNIK. K. 25504**

KATEGORIJA:

NEYPATINGAS

PROJEKTO STADIJA **PP – PROJEKTINIAI PASIŪLYMAI**

PAREIGOS	ATESTATO NR.	PAVARDĖ	PARAŠAS
DIREKTORIUS		A.SONGAILA	
PV	A 1138; 3546	A. SONGAILA	
A		M. VAINORIUS	

PROJEKTO DOKUMENTŲ SUDETIES ŽINIARAŠTIS


Nr.	Pavadinimas	Lapas	Lapų
Tekstinė dalis			
	TITULINIS		1
	PROJEKTO DOKUMENTŲ SUDETIES ŽINIARAŠTIS	1812-PP-T	1
	AIŠKINAMASIS RAŠTAS	1812-PP-AR	3
Priedai			
	TERITORIJŲ PLANAVIMO SUVESTINIS SKAITMENINIS ŽEMĖLAPIS M 1:500		1
	PATALPŲ INVENTORINIS PLANAS		1
Brėžinys			
	SITUACIJOS SCHEMA. VIETA MIESTE.		1
Kita			
	PAŽYMĖJIMAS APIE NEKILNOJAMOJO DAIKTO IR DAIKTINIŲ TEISIŲ Į JĮ ĮREGISTRAVIMĄ NEKILNOJAMOJO TURTO REGISTRE 2003-02-18, REG NR.: 10/335336		1
	NEKILNOJAMOJO TURTO REGISTRO CENTRINIO BANKO IŠRAŠAS 2018-12-12; PATALPOS		2
	NEKILNOJAMOJO TURTO REGISTRO CENTRINIO BANKO IŠRAŠAS 2018-12-17; ŽEMĖ		3

PATALPŲ PASKIRTIES PAKEITIMAS ŠIAULIŲ G. 5-9 / AŠMENOS G. 1-9,
VILNIUJE IŠ ADMINISTRACINĖS SU GYDYTOJO KABINETU Į GYDYMO
NEATLIEKANT STATYBOS (REMONTO) DARBŲ.

BENDRIEJI DUOMENYS

Unikalus daikto numeris	1094-0460-3016:0061
Rūsys	Yra
Nuosavybės teisė	Rimantas Lukša; Vytautas Kamarauskas.
Baigtumo procentas	100 %
Bendras plotas	40,56 kv. m.
Pagrindinis	32,34 kv. m.
Žymos	Patalpa yra pastate, kuris yra nekilnojamųjų kultūros vertybių teritorijoje ar jos apsaugos zonoje.

VIETA MIESTE

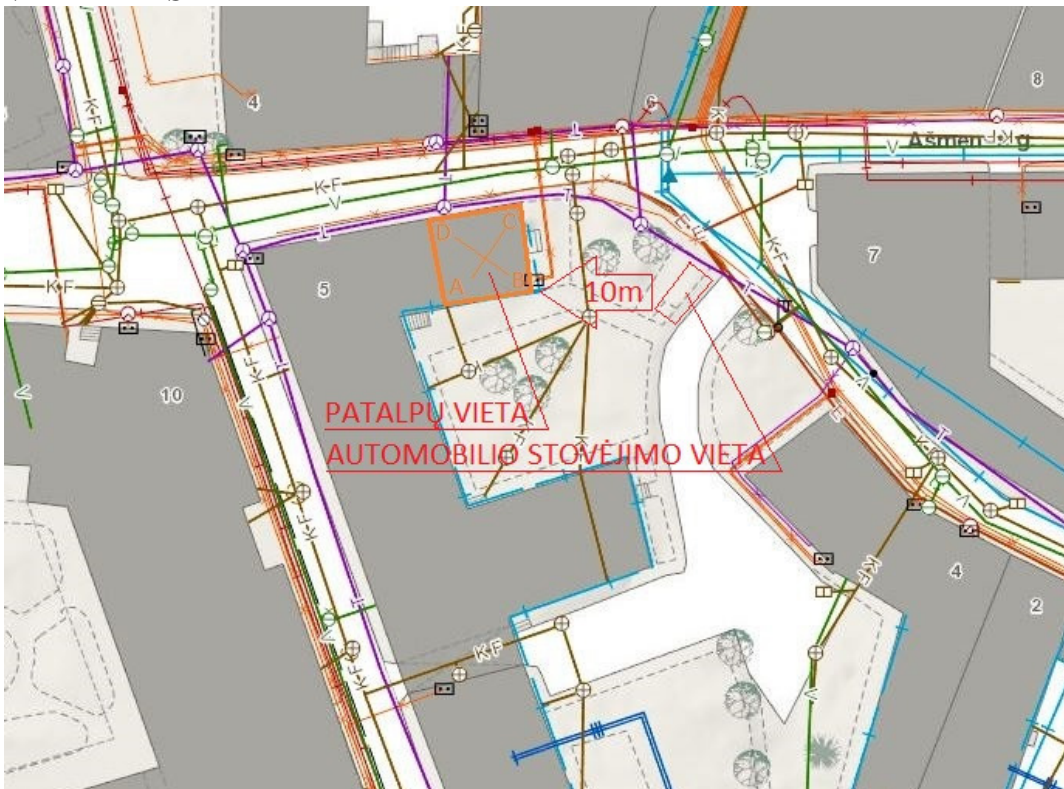

<https://maps.vilnius.lt/miesto-tvarkymas#>

STR 2.06.04:2010 „Gatvės. Bendrieji reikalavimai“ *Suvestinė redakcija nuo 2017-07-26*

Isakymas paskelbtas: TAR 2014-06-17, i. k. 2014-07690

11.	Gydymo paskirties pastatai	
11.1.	Ligoninės, klinikos	1 vieta 30 m ² pagrindinio ploto
11.2.	Poliklinikos	3 vietos konsultaciniam kabinetui

PATALPŲ PASKIRTIES PAKEITIMAS ŠIAULIŲ G. 5-9 / AŠMENOS G. 1-9,
VILNIUJE IŠ ADMINISTRACINĖS SU GYDYTOJO KABINETU Į GYDYMO
NEATLIEKANT STATYBOS (REMONTO) DARBŲ.

Automobilių stovėjimo vietų skaičiaus koeficientus: 1 zona – 0,25 = 0,75vnt.

FOTOFIKSACIJA



PROJEKTO DUOMENYS


ŽYMUO	ESAMA	PROJEKTUOJAMA
DAIKTO PAGRINDINĖ NAUDOJIMO PASKIRTIS	ADMINISTRACINĖ	GYDYMO
PATALPŲ IŠPLANAVIMAS	ESAMAS	NEPERPLANUOJAMA
INŽINERINIAI ĮVADAI	ELEKTOS ĮVADAS	NEPROJEKTUOJAMA
	CENTRINIS ŠILDYMAS IŠ CENTRALIZUOTŲ SISTEMŲ	
	KOMUNALINIS VANDENTIEKIS	
	KOMUNALINIS NUOTEKŲ ŠALINIMAS GAMTINĖS DUJOS	
PAPRASTAS REMONTAS	FIZINIO NUSIDĖVĖJIMO PROCENTAS 33%	NEATLIEKAMAS

LIETUVOS RESPUBLIKOS ŽEMĖS ŪKIO MINISTRAS

ĮSAKYMAS DĖL NEKILNOJAMOJO TURTO OBJEKTŲ KADASTRINIŲ MATAVIMŲ IR KADASTRO DUOMENŲ SURINKIMO BEI TIKSLINIMO TAISYKLIŲ PATVIRTINIMO 2002 m. gruodžio 30 d. Nr. 522; Vilnius


Suvestinė redakcija nuo 2018-11-01 Įsakymas paskelbtas: Žin. 2003, Nr. [18-790](#), i. k. 1022330ISAK00000522

Nauja redakcija nuo 2018-02-24: Nr. [3D-96](#), 2018-02-20, paskelbta TAR 2018-02-23, i. k. 2018-02817

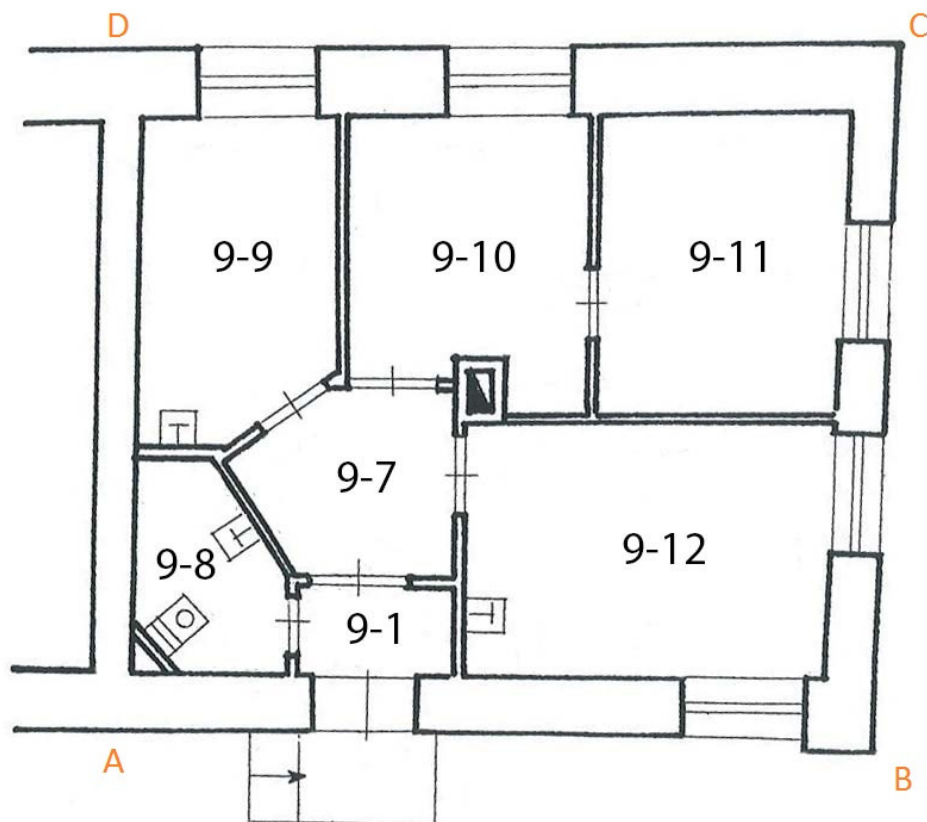





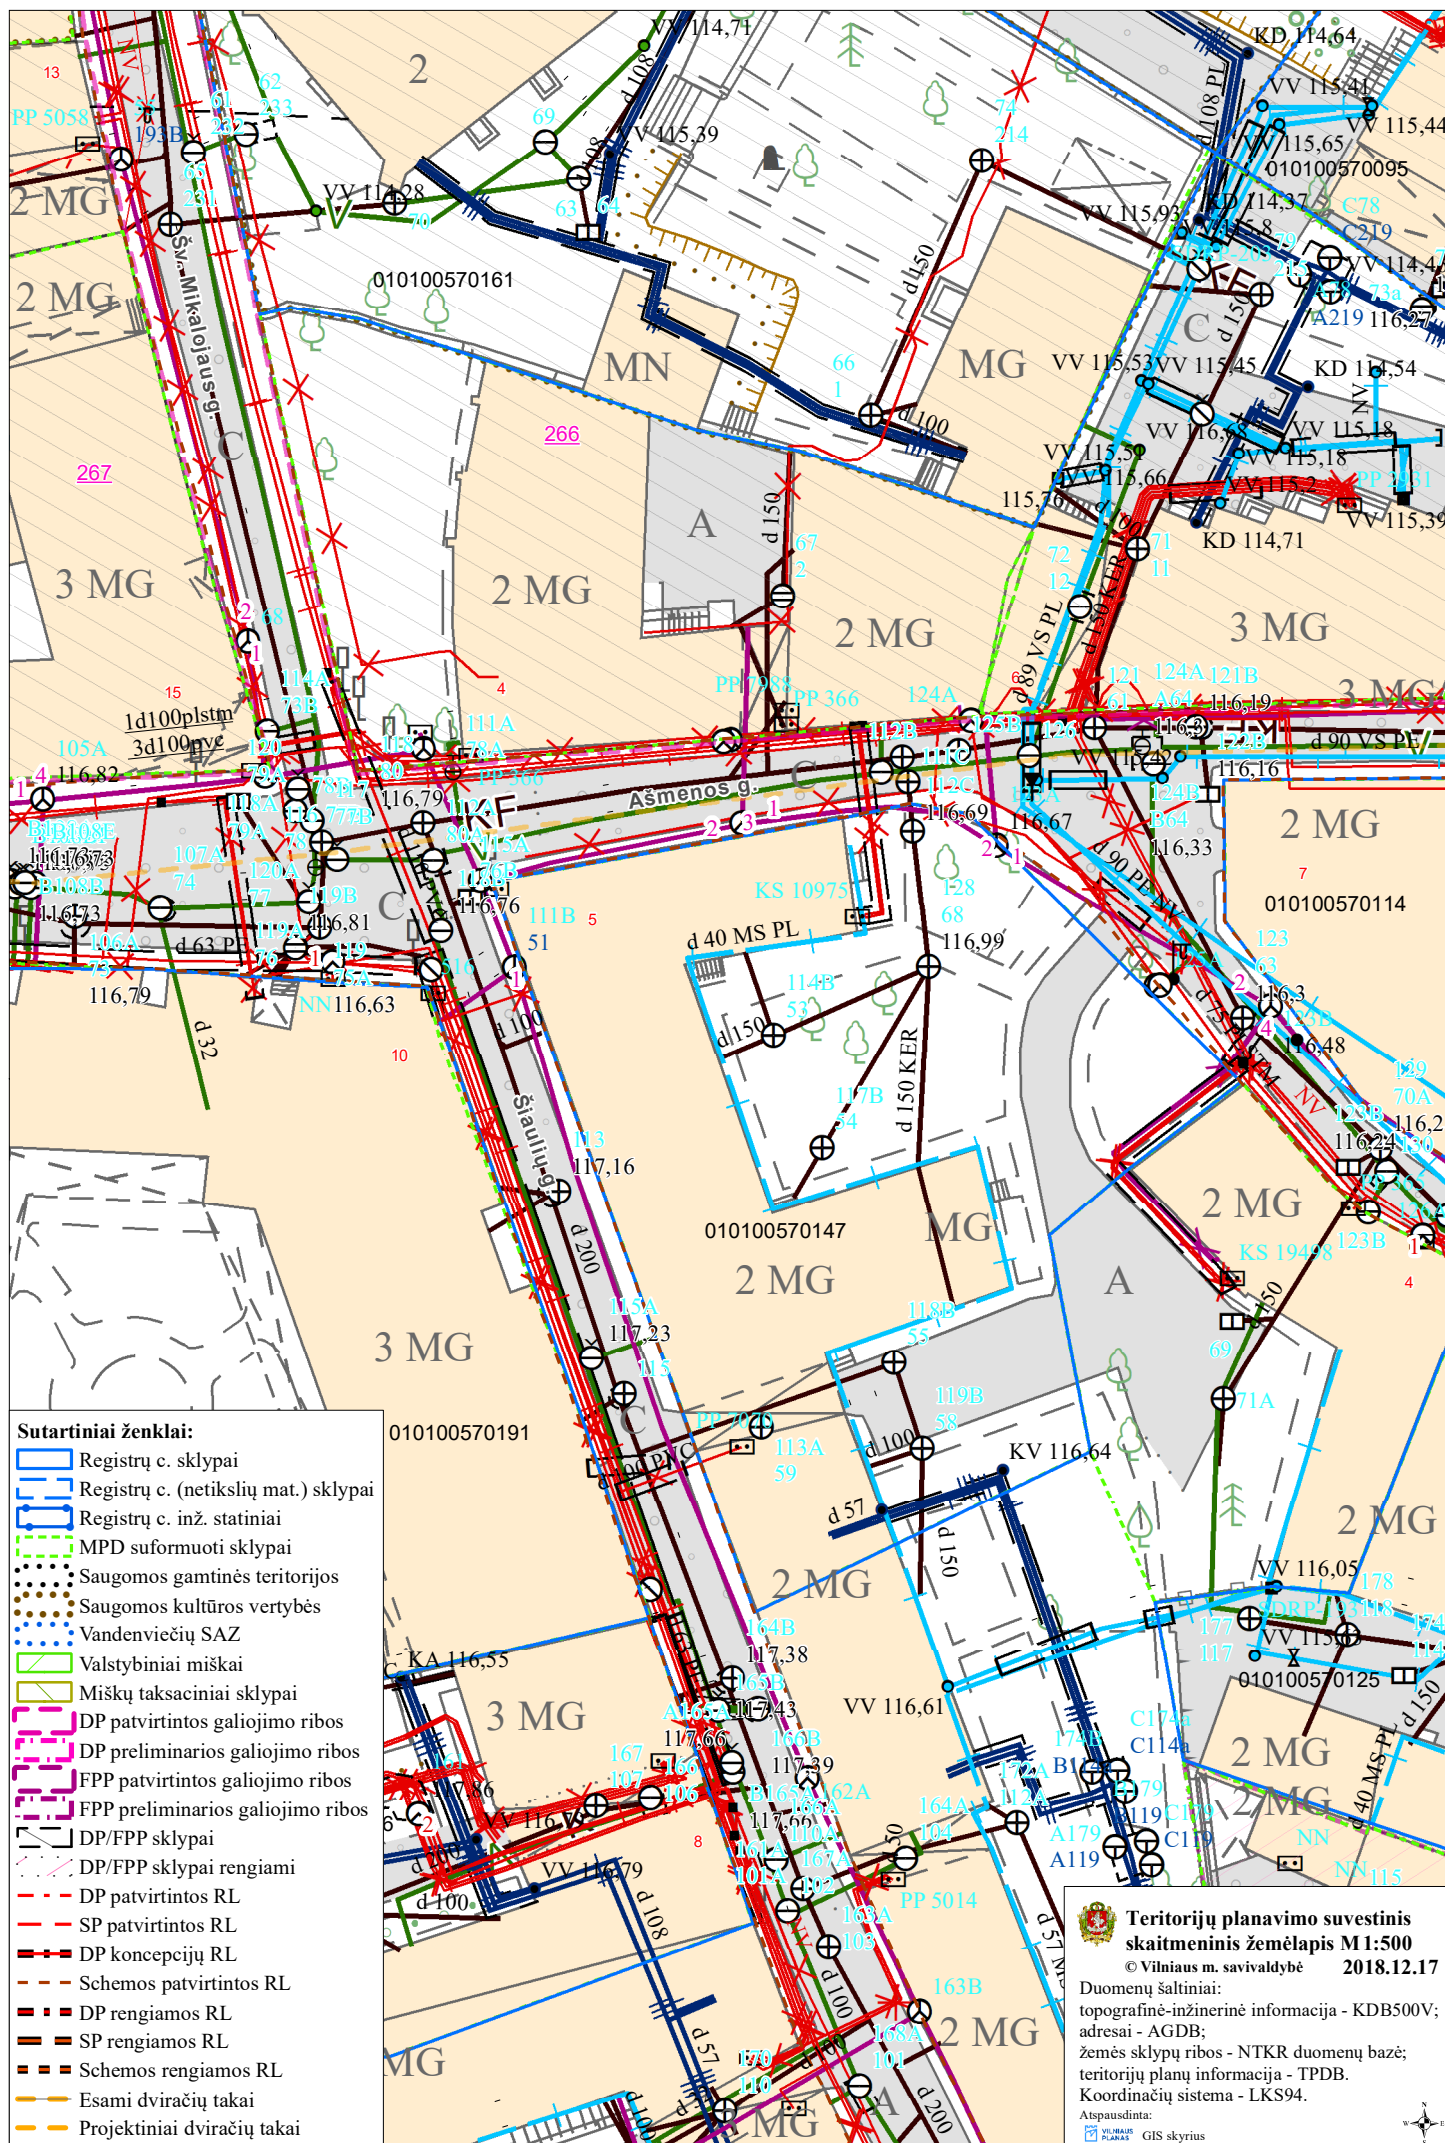



















PATALPŪ EKSPLIKACIJA

PAT. NR.	PAVADINIMAS	PLOTAS m2
9-1	TAMBŪRAS	1,52
9-7	KORIDORIUS	3,86
9-8	WC	2,84
9-9	PROCEDŪRINIS KABINETAS	6,50
9-10	PRIIMAMASIS	7,40
9-11	GYDYTOJO KABINETAS	8,26
9-12	PROCEDŪRINIS KABINETAS	10,18
VISO		40,56




Sutartiniai ženklai:


-  Registrų c. sklypai
-  Registrų c. (netikslių mat.) sklypai
-  Registrų c. inž. statiniai
-  MPD suformuoti sklypai
-  Saugomos gamtinės teritorijos
-  Saugomos kultūros vertybės
-  Vandenviečių SAZ
-  Valstybiniai miškai
-  Miškų taksaciniai sklypai
-  DP patvirtintos galiojimo ribos
-  DP preliminarios galiojimo ribos
-  FPP patvirtintos galiojimo ribos
-  FPP preliminarios galiojimo ribos
-  DP/FPP sklypai
-  DP/FPP sklypai rengiami
-  DP patvirtintos RL
-  SP patvirtintos RL
-  DP koncepcijų RL
-  Schemos patvirtintos RL
-  DP rengiamos RL
-  SP rengiamos RL
-  Schemos rengiamos RL
-  Esami dviračių takai
-  Projektiniai dviračių takai

Teritorijų planavimo suvestinis skaitmeninis žemėlapis M 1:500
 © Vilniaus m. savivaldybė 2018.12.17



Duomenų šaltiniai:
 topografinė-inžinerinė informacija - KDB500V;
 adresai - AGDB;
 žemės sklypų ribos - NTKR duomenų bazė;
 teritorijų planų informacija - TPDB.
 Koordinatų sistema - LKS94.

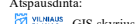
Atspausdinta:
 GIS skyrius

100

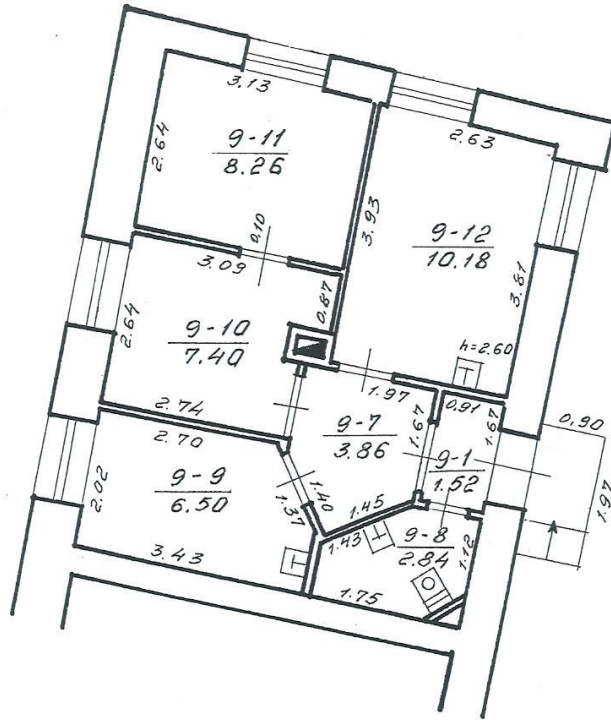

INŽINIERE	Grupės vedėja Martytė Ginevičiūtė	Nijolė Milda Vaitasiene	2001 02 28
PIRMO			2001 02 28 100
VILNIAUS M.		VILNIUS	
	ŠIAULIŲ RAŠMENOS		5/1-9
	2001 02 28		1A9/P

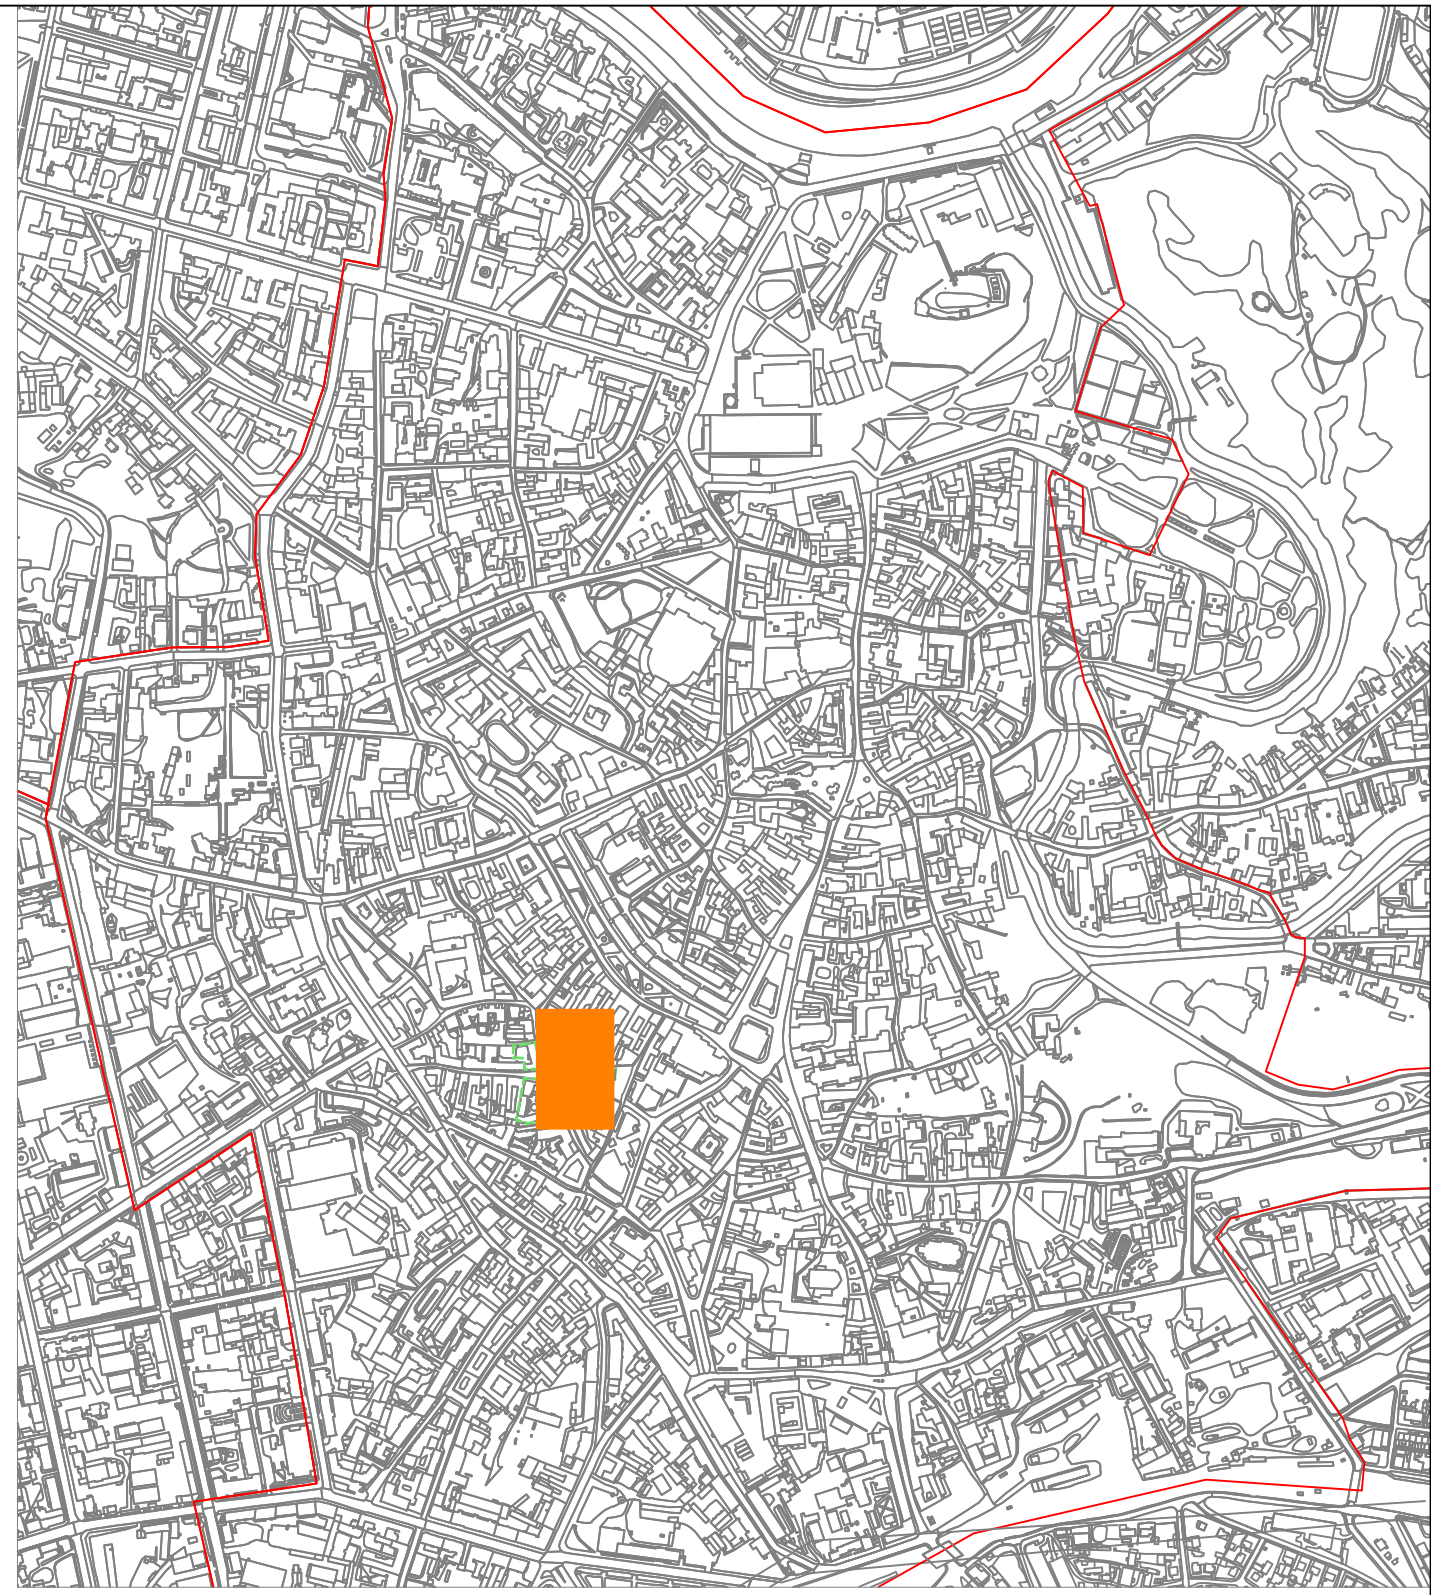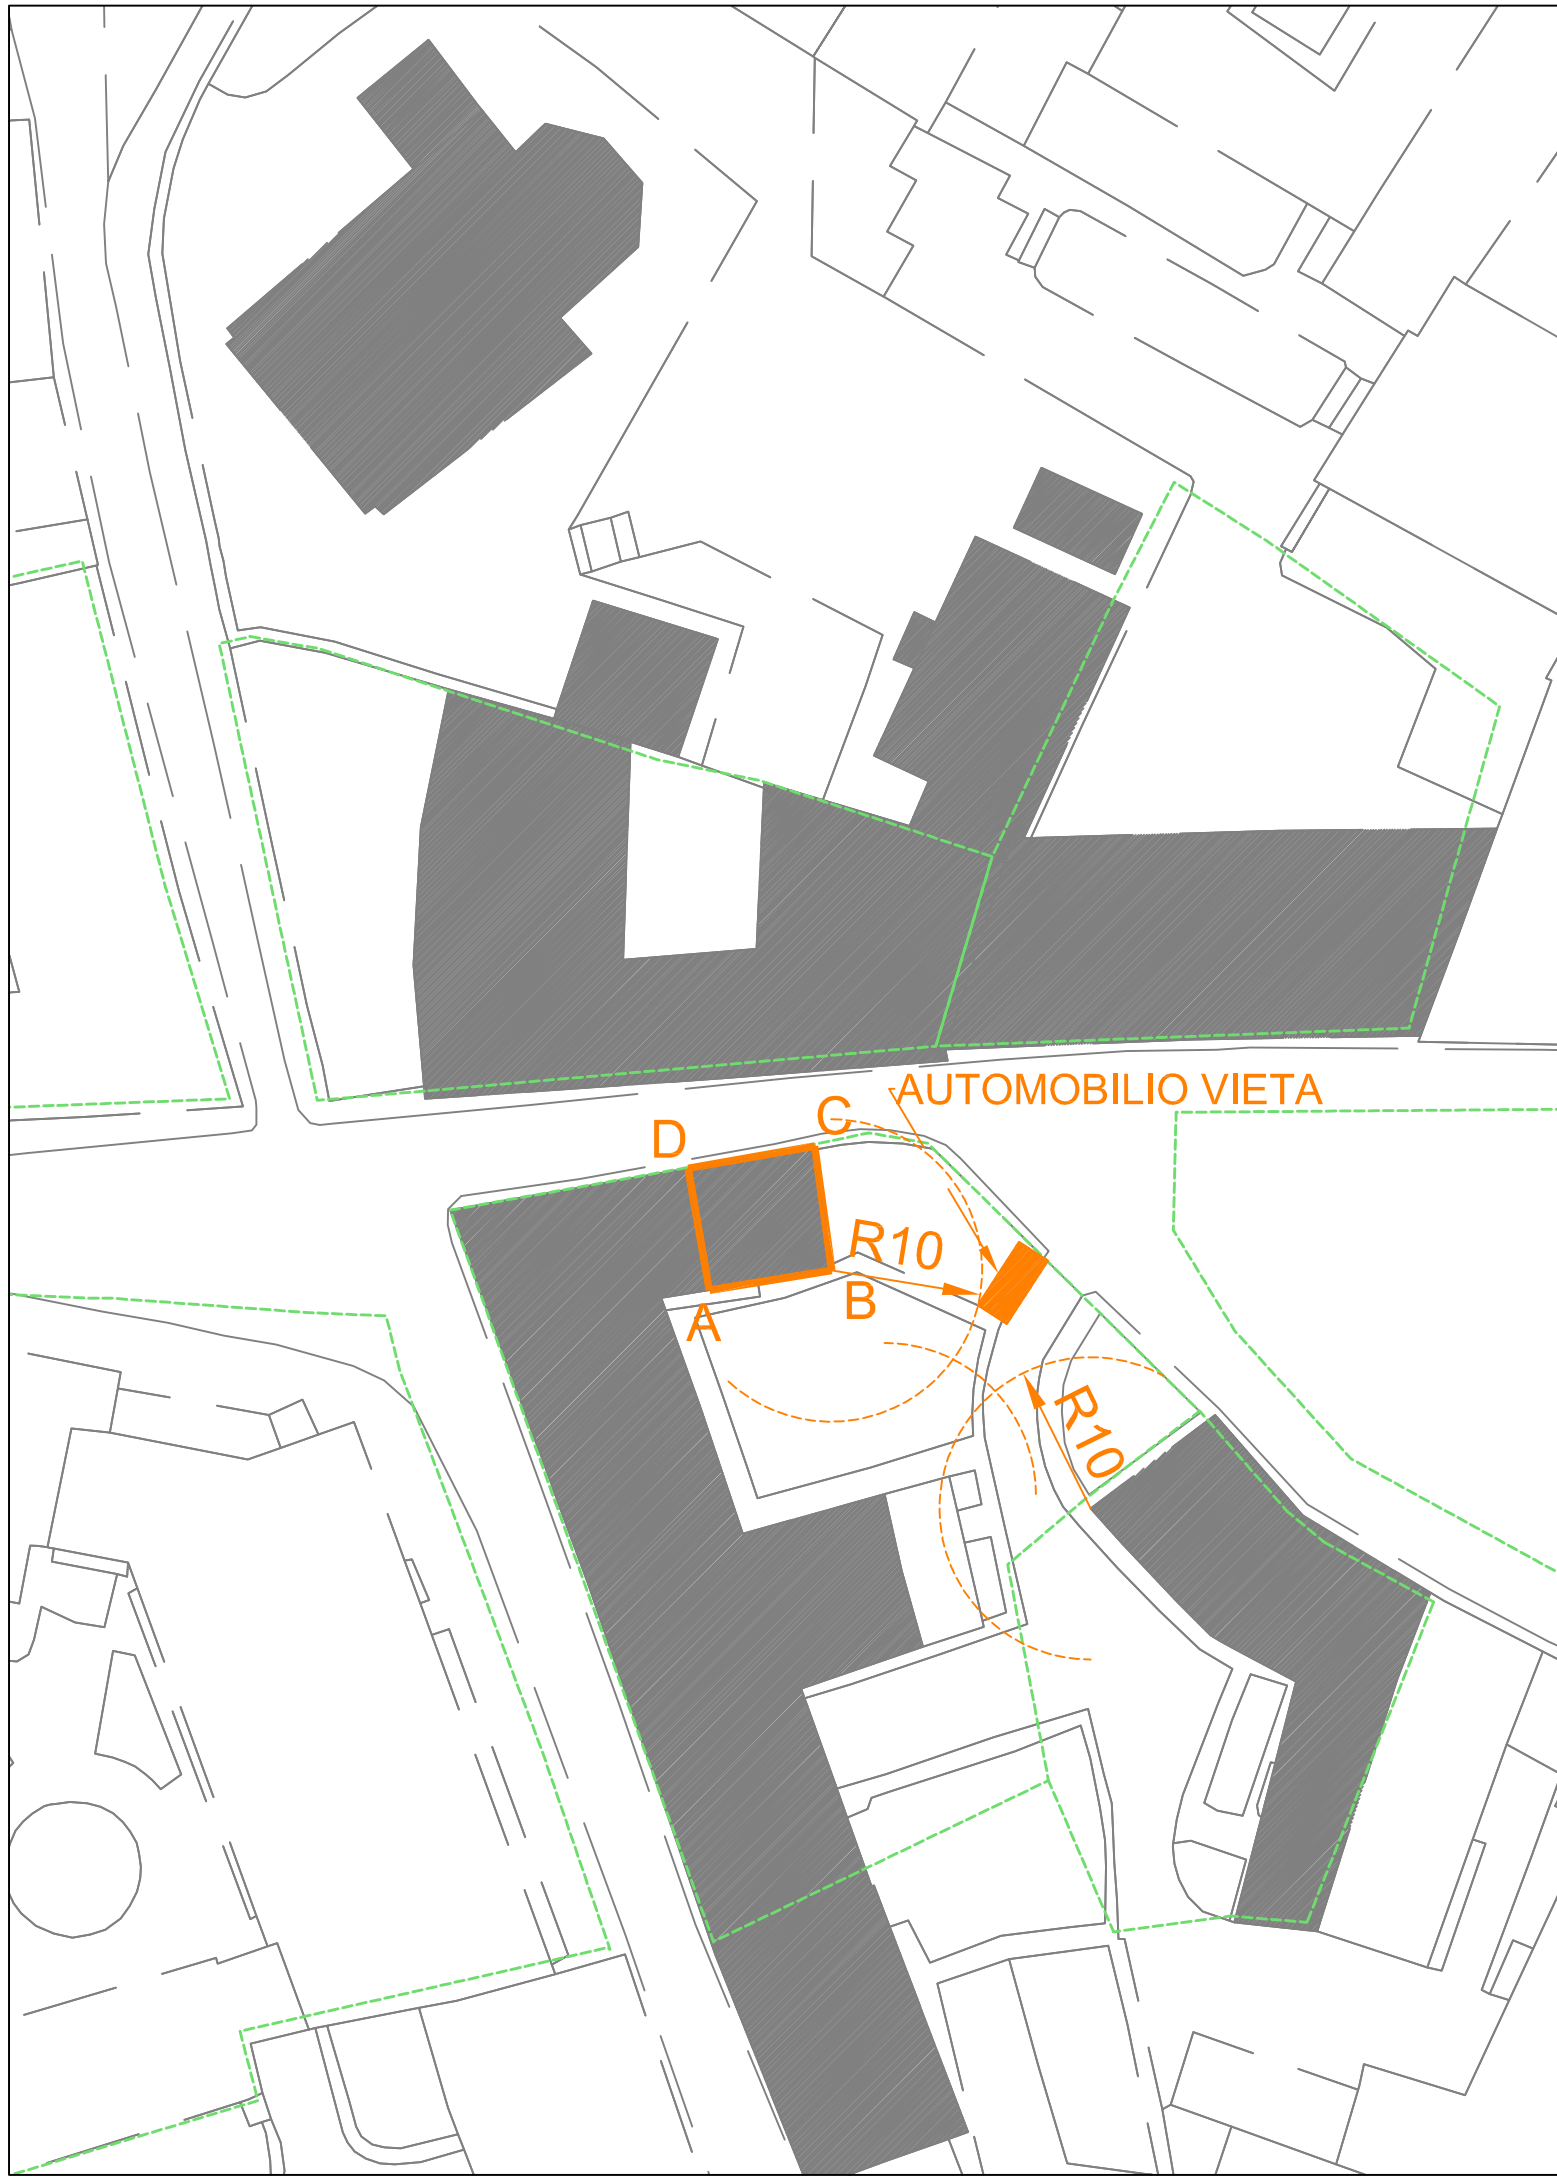

Atestato Nr.: 0998	 UAB "RENOVA" Vilniaus g. 10/16 LT01119 Vilnius Tel. (370-5)212 43 45 Fax. (370-5)262 48 14 e-mail.: renova@renova.lt				Objekto pavadinimas ir adresas: PATALPŲ PASKIRTIES PAKEITIMAS ŠIAULIŲ G. 5-9 / AŠMENOS G. 1-9, VILNIUJE, IŠ ADMINISTRACINĖS SU GYDYTOJO KABINETU Į GYDYMO NEATLIEKANT STATYBOS (REMONTO) DARBŲ.		
A1138 1658	Pareigos	Vardas, Pavardė	Parašas	Data	Brežinio pavadinimas: SITUACIJOS SCHEMA, VIETA MIESTE		
	A	M. Vainorius					
Etapas	Statytojas / Užsakovas				Brežinio nr.		
PP	V.K.				Laida	Lapas	Lapų
					0	01	01