


VILNIAUS MIESTO GATVIŲ, SKVERŲ IR AIKŠČIŲ IŠDĖSTYMO PLANAS M 1 : 4000

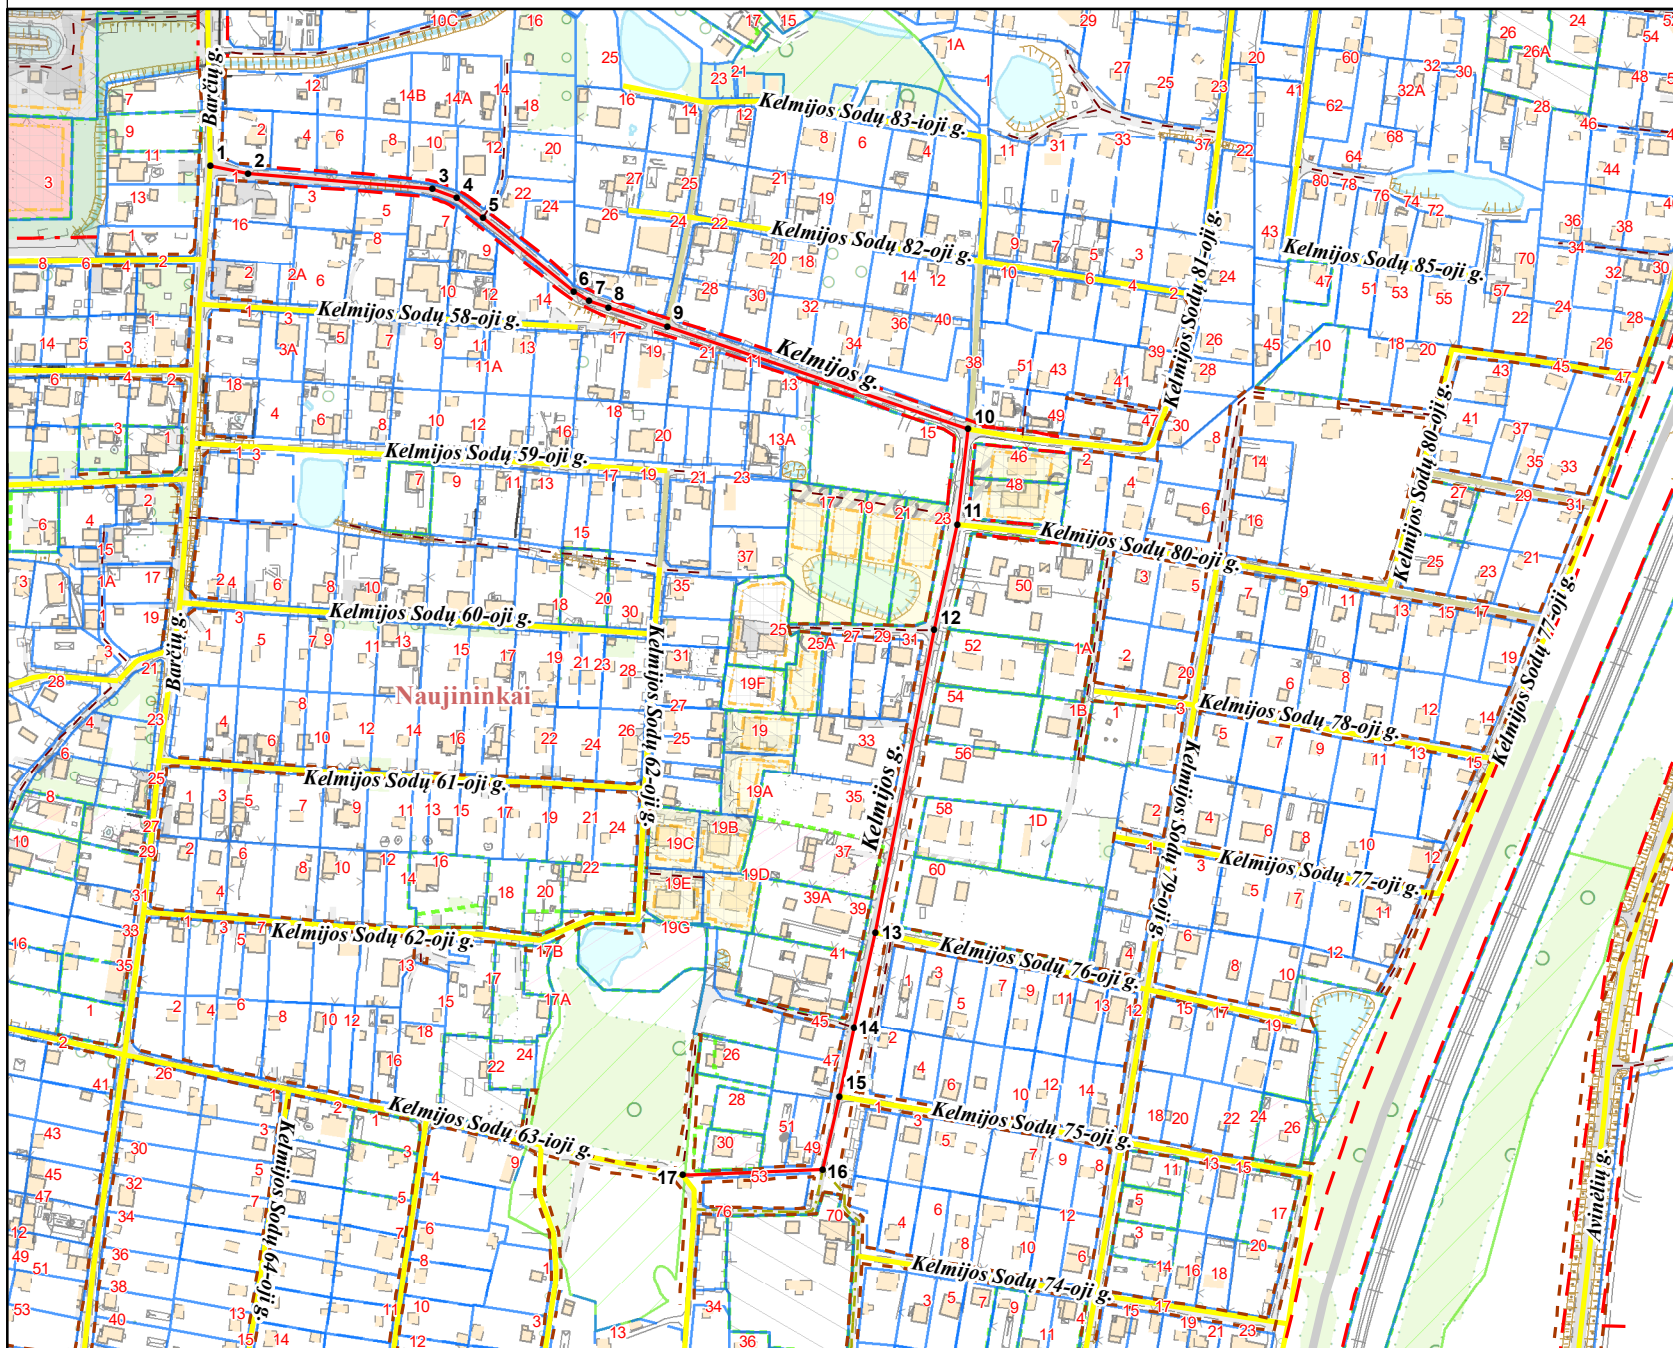

PAVADINIMŲ GATVĖMS, PASTATAMS, STATINIAMS
IR KITIEMS OBJEKTAMS SUTEIKIMO, KEITIMO IR
ĮTRAUKIMO Į APSKAITĄ TVARKOS APRAŠO
1 PRIEDAS

Vilniaus miesto savivaldybės tarybos
2021 m. _____ d. sprendimo Nr. _____
_____ priedas

Kartografinis pagrindas	KDB 500V
Gatvės taškų koordinacių nustatymo būdas	Grafinis

GATVIŲ TAŠKŲ KOORDINACIŲ ŽINIARAŠTIS

Kelmijos g. - taškų Nr. plane 1 - 17

NR. PLANE	X	Y
1	6052506.98	581466.13
2	6052502.81	581486.16
3	6052494.8	581583.67
4	6052489.93	581596.53
5	6052479.54	581610.29
6	6052440.45	581658.45
7	6052435.55	581666.64
8	6052432.12	581676.66
9	6052421.99	581708.07
10	6052367.65	581867.28
11	6052317.36	581861.2
12	6052261.28	581849.22
13	6052101.7	581817.95
14	6052051.54	581807
15	6052014.85	581798.98
16	6051976.4	581790.33
17	6051973.28	581716.11

PATEIKIA:
Vilniaus miesto savivaldybės administracijos
Žemės tvarkymo ir administravimo skyriaus vedėja

RAIMONDA RUDUKIENĖ

2021. 11