

# VILNIAUS MIESTO GATVIŲ, SKVERŲ, AIKŠČIŲ IR TILTŲ IŠDĖSTYMO PLANAS M 1:3 000

PAVADINIMŲ GATVĖMS, PASTATAMS, STATINIAMS IR KITEMS OBJEKTAMS SUTEIKIMO, KEITIMO IR ITRAUKIMO Į APSKAITĄ TVARKOS APRAŠO 1 PRIEDAS


Vilniaus miesto savivaldybės tarybos  
2025 m. \_\_\_\_\_ d. sprendimo Nr. \_\_\_\_\_  
priedas

Kartografinis pagrindas	KDB 500V
Gatvės taškų koordinacių nustatymo būdas	Grafinis

## GATVIŲ TAŠKŲ KOORDINACIŲ ŽINIARAŠTIS

*Upelės g.- taškų Nr. plane 1-17*

NR.PLANE	X	Y
1	6069629,01	587945,86
2	6069621,6	587961,41
3	6069600,44	587992,74
4	6069589,53	588008,9
5	6069572,17	588037,95
6	6069557,27	588070,93
7	6069549,42	588090,02
8	6069540,43	588116,82
9	6069533,79	588132,16
10	6069531,26	588144,07
11	6069526,42	588158,34
12	6069523,53	588172,93
13	6069524,06	588182,33
14	6069526,66	588195,02
15	6069526,33	588199,42
16	6069521,23	588220,17
17	6069509,47	588244,16

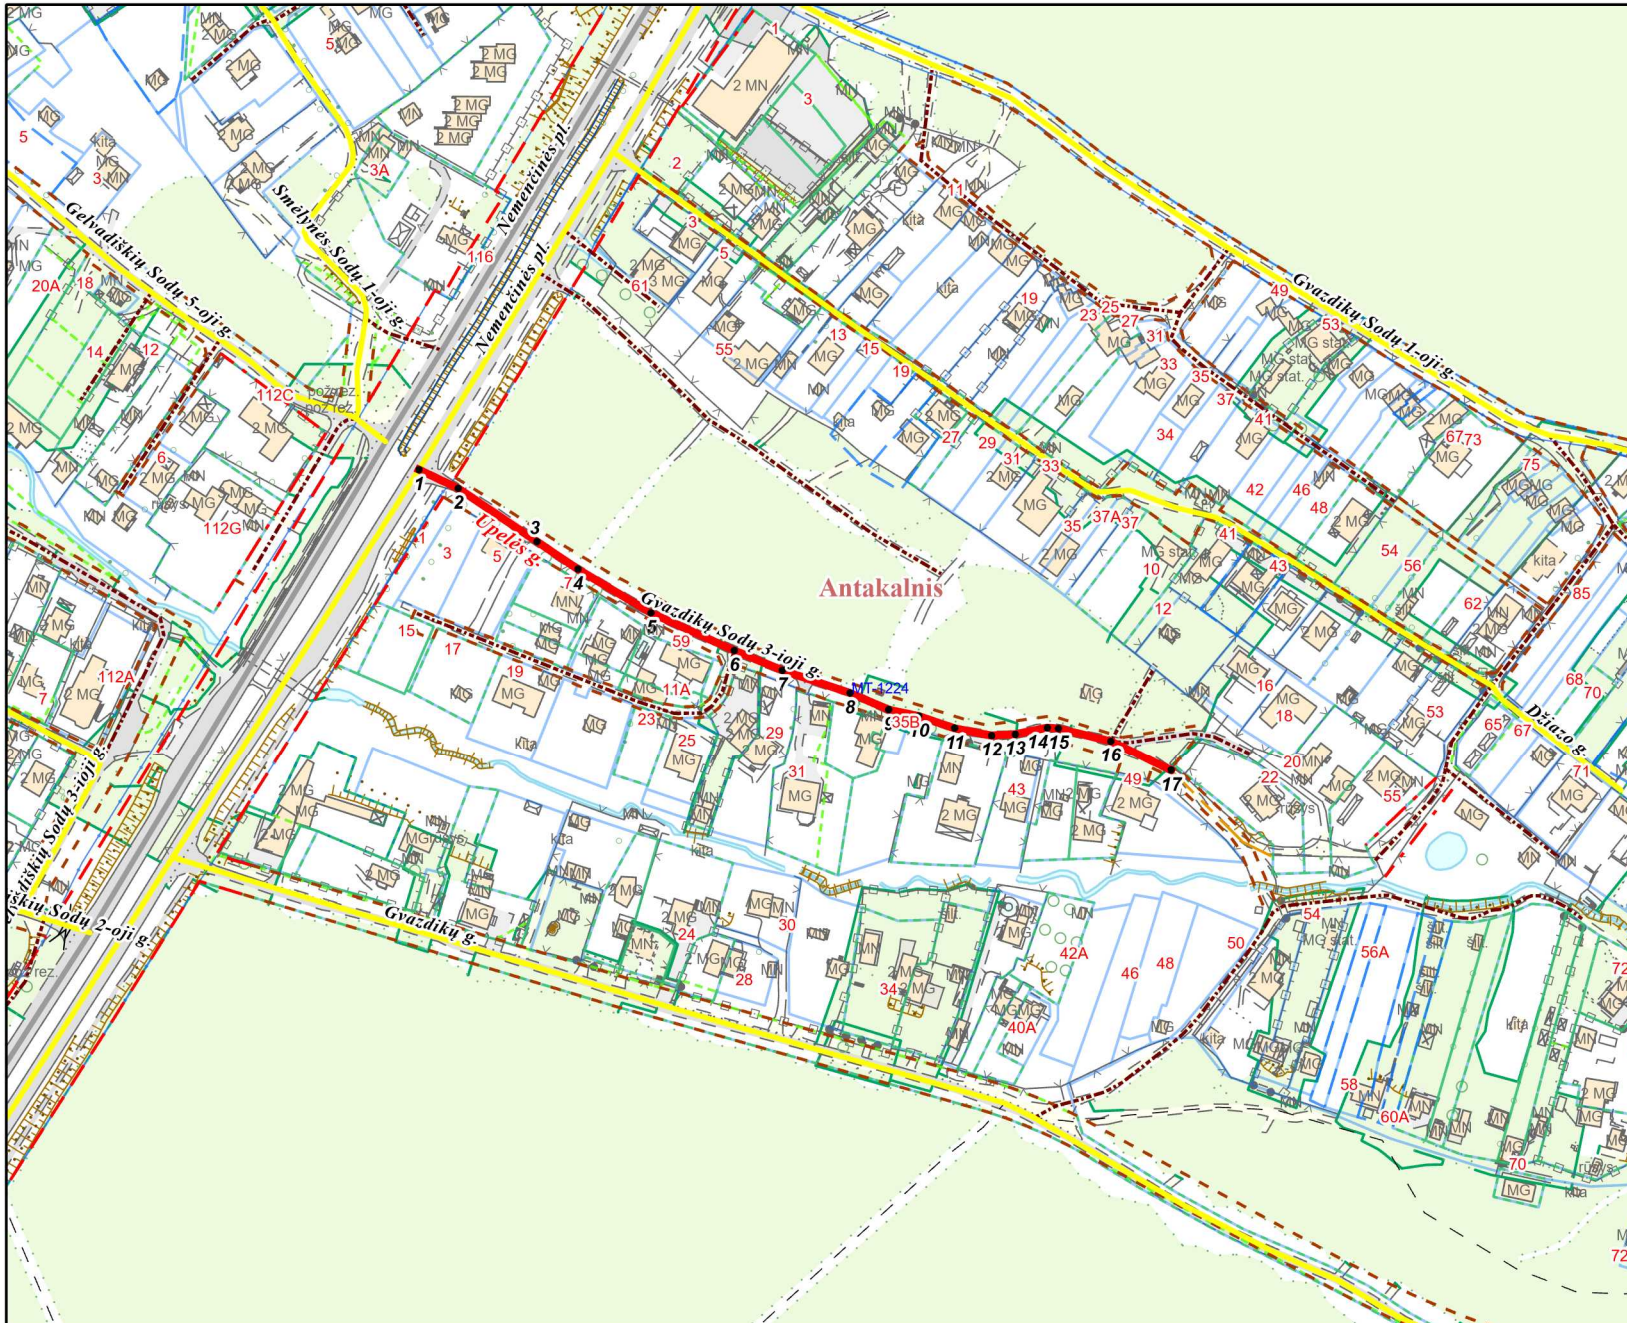

PATEIKIA:  
Vilniaus miesto savivaldybės administracijos  
Žemės administravimo ir GIS poskyrio vedėja