



**VILNIAUS MIESTO SAVIVALDYBĖS
ADMINISTRACIJOS DIREKTORIAUS PAVADUOTOJAS**

**ĮSAKYMAS
DĖL LEIDIMO KEISTI PAŠILAIČIŲ KOMUNALINĖS ZONOS DETALIOJO PLANO
SPRENDINIUS SKLYPUOSE NR. 46 (PUMPĖNŲ G. 2), NR. 47 (JUSTINIŠKIŲ G. 104),
NR. 48 (GRIGALUKIO G. 48) IR SKLYPE NR. 50 (KADASTRO NR. 0101/0015:217)
INICIJAVIMO PAGRINDU**

2021 m. spalio d. Nr.
Vilnius

Vadovaudamasi Lietuvos Respublikos vietos savivaldos įstatymu, Lietuvos Respublikos teritorijų planavimo įstatymu, Lietuvos Respublikos aplinkos ministro 2014 m. sausio 2 d. įsakymu Nr. D1-8 „Dėl Kompleksinio teritorijų planavimo dokumentų rengimo taisyklių patvirtinimo“ patvirtintomis Kompleksinio teritorijų planavimo dokumentų rengimo taisyklėmis ir Vilniaus miesto savivaldybės administracijos direktoriaus 2021 m. kovo 19 d. įsakymo Nr. 40-144/21 „Dėl Vilniaus miesto savivaldybės administracijos direktoriaus pavaduotojos Danutos Narbut įgaliojimų“ 1.1.3 papunkčiu:

1. L e i d ž i u vadovaujantis Vilniaus miesto savivaldybės teritorijos bendroju planu keisti Pašilaičių komunalinės zonos detaliojo plano, patvirtinto Vilniaus miesto savivaldybės tarybos 2001 m. gegužės 30 d. sprendimu Nr. 324 „Dėl pritarimo Vilniaus miesto bendrojo plano sprendinių tikslinimui ir Pašilaičių komunalinės zonos teritorijos detaliojo plano sprendinių tvirtinimo“, sprendinius sklypuose Nr. 46 (Pumpėnų g. 2, kadastro Nr. 0101/0015:322), Nr. 47 (Justiniškių g. 104, kadastro Nr. 0101/0015:321), Nr. 48 (Grigalaukio g. 48, kadastro Nr. 0101/0015:323) ir Nr. 50 (kadastro Nr. 0101/0015:217) inicijavimo pagrindu: nustatyti daugiabučių gyvenamųjų namų ir bendrabučių teritorijos naudojimo būdą, tvarkymo ir naudojimo režimą ir teritorijos naudojimo reglamentus.

2. T v i r t i n u 1 punkte nurodytos teritorijos planavimo darbų programą (pridedama).

Administracijos direktoriaus pavaduotoja

Danuta Narbut

PATVIRTINTA:
Vilniaus m. savivaldybės
administracijos direktoriaus
pavadootojas
2021 m. _____ d.
įsakymu Nr.

PLANAVIMO DARBŲ PROGRAMA DETALIOJO PLANAVIMO DOKUMENTUI RENGTI

- 1. Planuojamos teritorijos adresas:** sklypai Pumpėnų g. 2 (kadastro Nr. 0101/0015:322), Justiniškių g. 104 (kadastro Nr. 0101/0015:321), Grigalaukio g. 48 (kadastro Nr. 0101/0015:323) ir sklypas (kadastro Nr. 0101/0015:217).
- 2. Planuojama teritorija:** planuojama teritorija atitinka kvartalo apibrėžtį. 3,4372 ha. ploto planuojamas kvartalas iš visų pusių yra ribojamas gatvių koridorių. Vadovaujantis Vilniaus miesto bendrojo plano sprendiniais planuojamas kvartalas yra funkcinėje zonoje PAŠ-8-1 „intensyvaus užstatymo zona“.
- 3. Planavimo organizatorius:** Vilniaus miesto savivaldybės administracijos direktorius, Konstitucijos pr. 3, Vilnius.
- 4. Planavimo pagrindas:** 2021-08-23 d. iniciatoriaus prašymas.
- 5. Planavimo uždaviniai:** vadovaujantis Vilniaus miesto savivaldybės teritorijos bendruoju planu keisti Pašilaičių komunalinės zonos detaliojo plano, patvirtinto Vilniaus miesto savivaldybės tarybos 2001 m. gegužės 30 d. sprendimu Nr. 324 „Dėl pritarimo Vilniaus miesto bendrojo plano sprendinių tikslinimui ir Pašilaičių komunalinės zonos teritorijos detaliojo plano sprendinių tvirtinimo“, sprendinius sklypuose Nr. 46 (Pumpėnų g. 2, kadastro Nr. 0101/0015:322), Nr. 47 (Justiniškių g. 104, kadastro Nr. 0101/0015:321), Nr. 48 (Grigalaukio g. 48, kadastro Nr. 0101/0015:323) ir Nr. 50 (kadastro Nr. 0101/0015:217) inicijavimo pagrindu: nustatyti daugiabučių gyvenamųjų namų ir bendrabučių teritorijos naudojimo būdą, tvarkymo ir naudojimo režimą ir teritorijos naudojimo reglamentus.
- 6. Papildomi planavimo uždaviniai:** numatyti funkcinius bei kompozicinius ryšius su gretimomis teritorijomis.
- 7. Papildomi reglamentai:** formuojant urbanistinę struktūrą, naudoti perimetriniam ir miesto vilų užstatymui būdingus principus; numatyti poilsio, sporto, kitų aikštelių išdėstymą.
- 8. Tyrimai ir galimybių studijos:** parengti sprendinių pasekmių vertinimą urbanistinės raidos, infrastruktūros, kraštovaizdžio aspektais.
- 9. SPAV reikalingumas:** nereikalingas.
- 10. Atviras konkursas geriausiai urbanistinei idėjai atrinkti:** nereikalingas.
- 11. Detaliojo planavimo etapai:** parengiamasis, rengimo ir baigiamasis etapai.
- 12. Konceptijos rengimas:** detaliojo plano koncepcija nerengiama.
- 13. Sprendinių profesinis vertinimas:** nereikalingas.
- 14. Viešumo užtikrinimas:** Vyriausybės nustatyta tvarka viešai paskelbia priimtą sprendimą dėl detaliojo plano koregavimo pradžios, planavimo tikslų ir planavimo darbų programą.
- 15. Planavimo terminai:** 5 metai nuo šios planavimo darbų programos patvirtinimo datos.
- 16. Derinimo procedūra:** detalųjį planą derinti su planavimo sąlygas išdavusiomis institucijomis ir nustatyta tvarka kompleksiskai Teritorijų planavimo komisijoje.
- 17. Kiti reikalavimai:** trūkstamus planavimui pradinis duomenis organizatorius paveda surinkti rengėjui. Projektą rengti ant skaitmeninių žemėlapių, panaudojant M 1:500 duomenis (detaliojo

plano rengėjas gali papildomai naudoti ir kitus mastelius). Pateikti GIS aplinkoje kompiuterinėje laikmenoje.

Suderinta :


Vyriausias miesto architektas


A handwritten signature in blue ink, consisting of several loops and a long horizontal stroke at the end.

Mindaugas Pakalnis

578200

578400

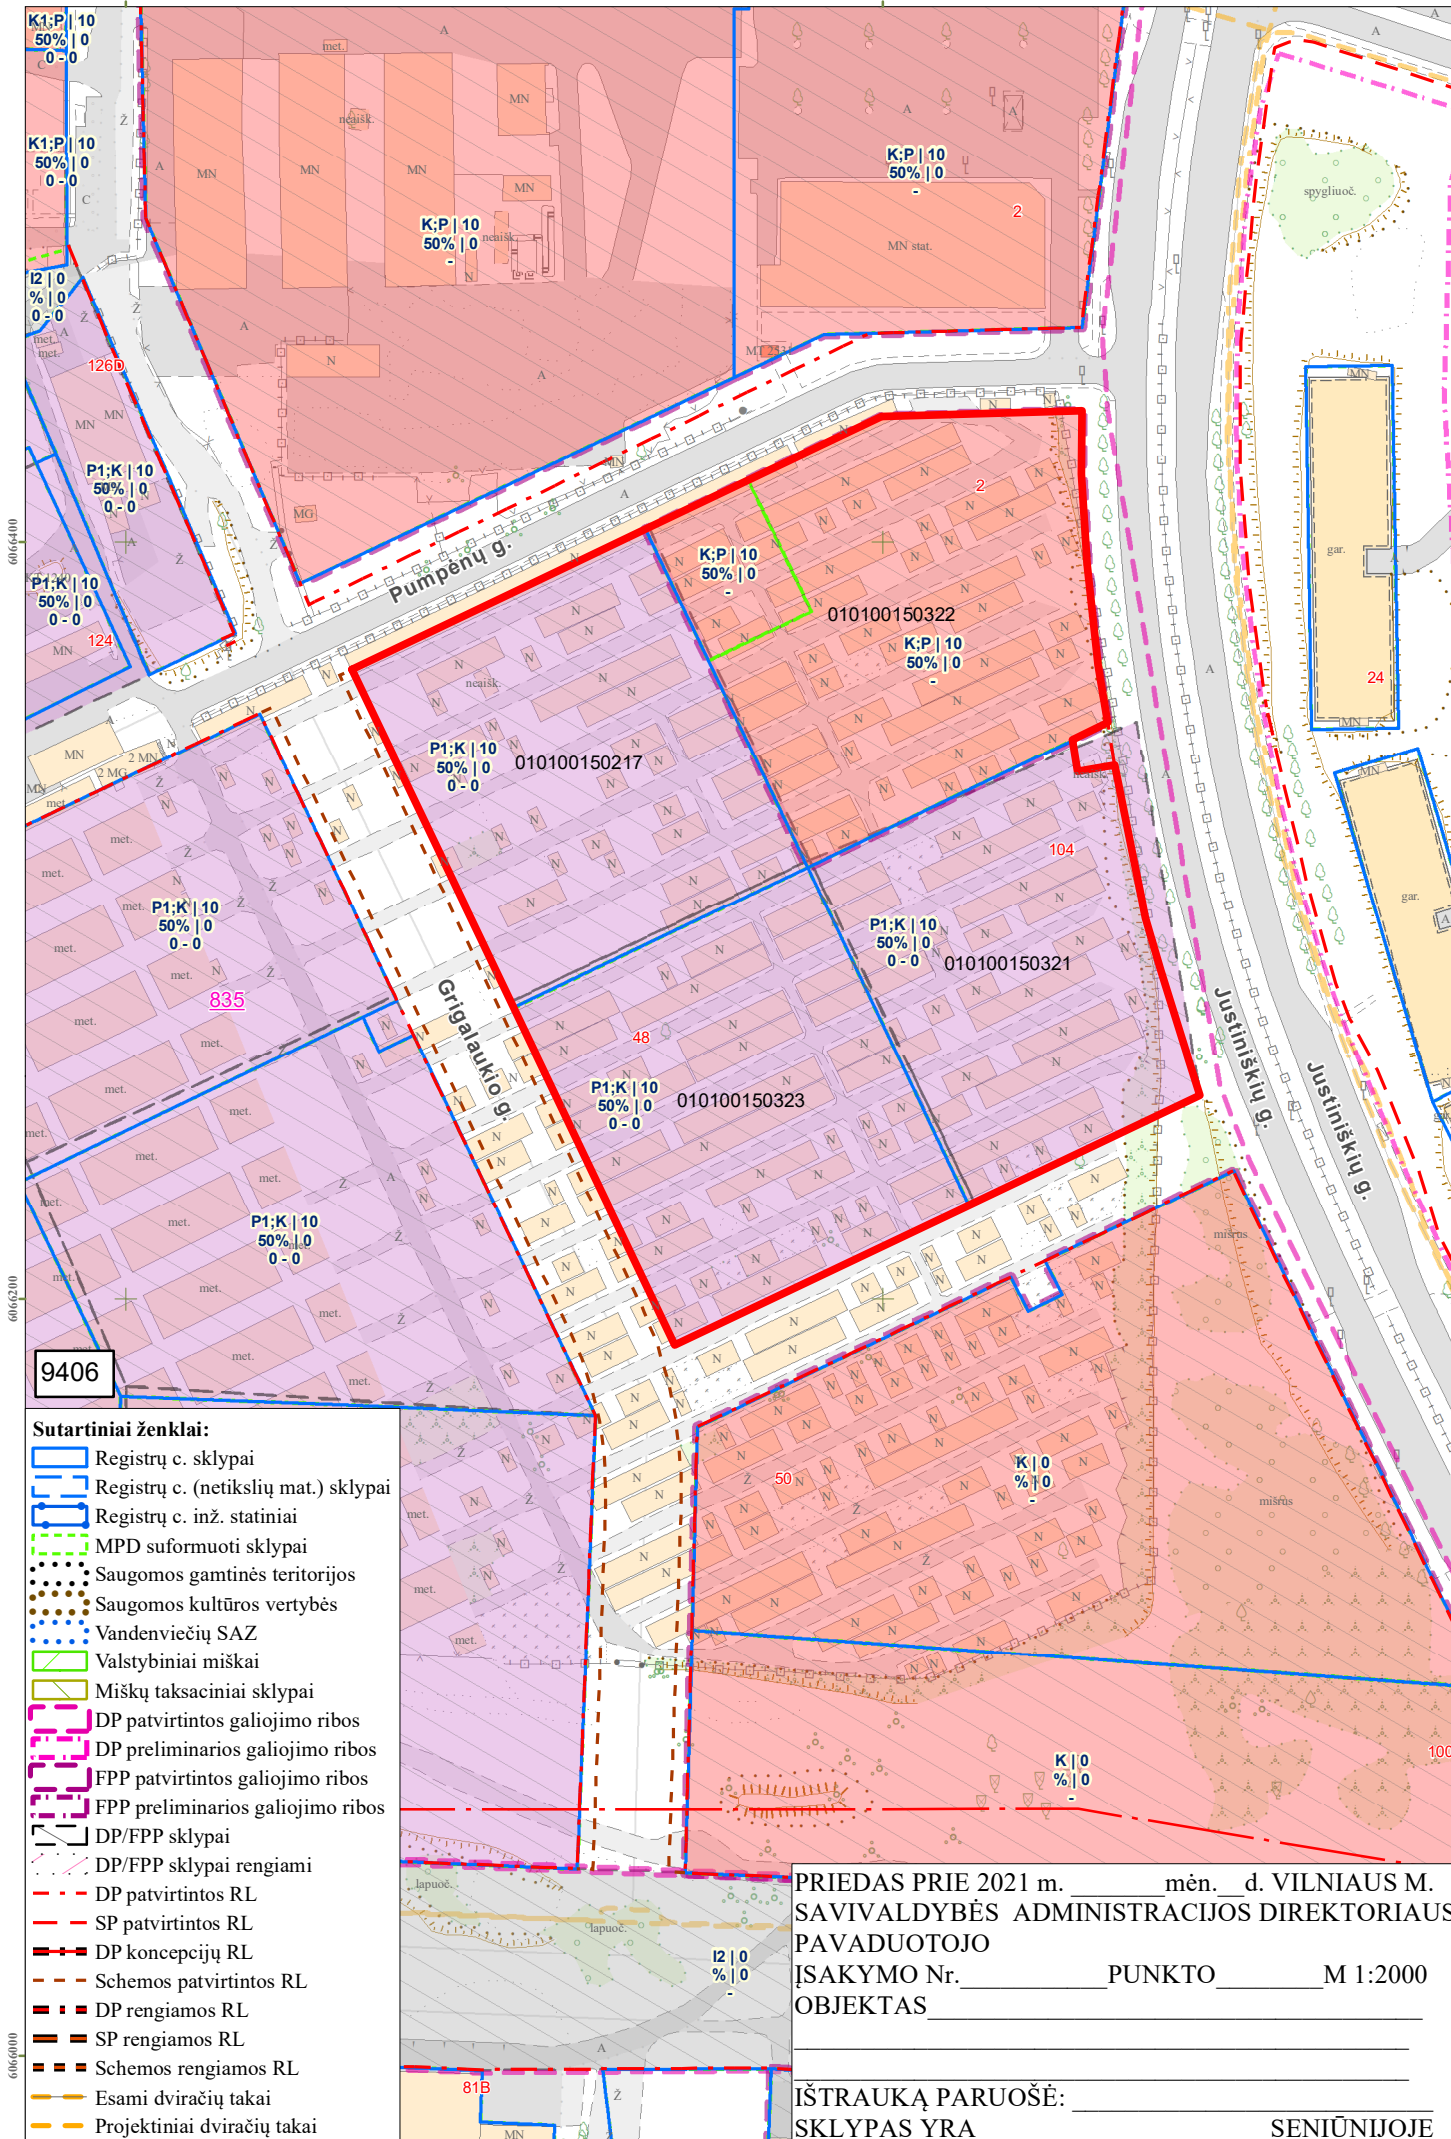

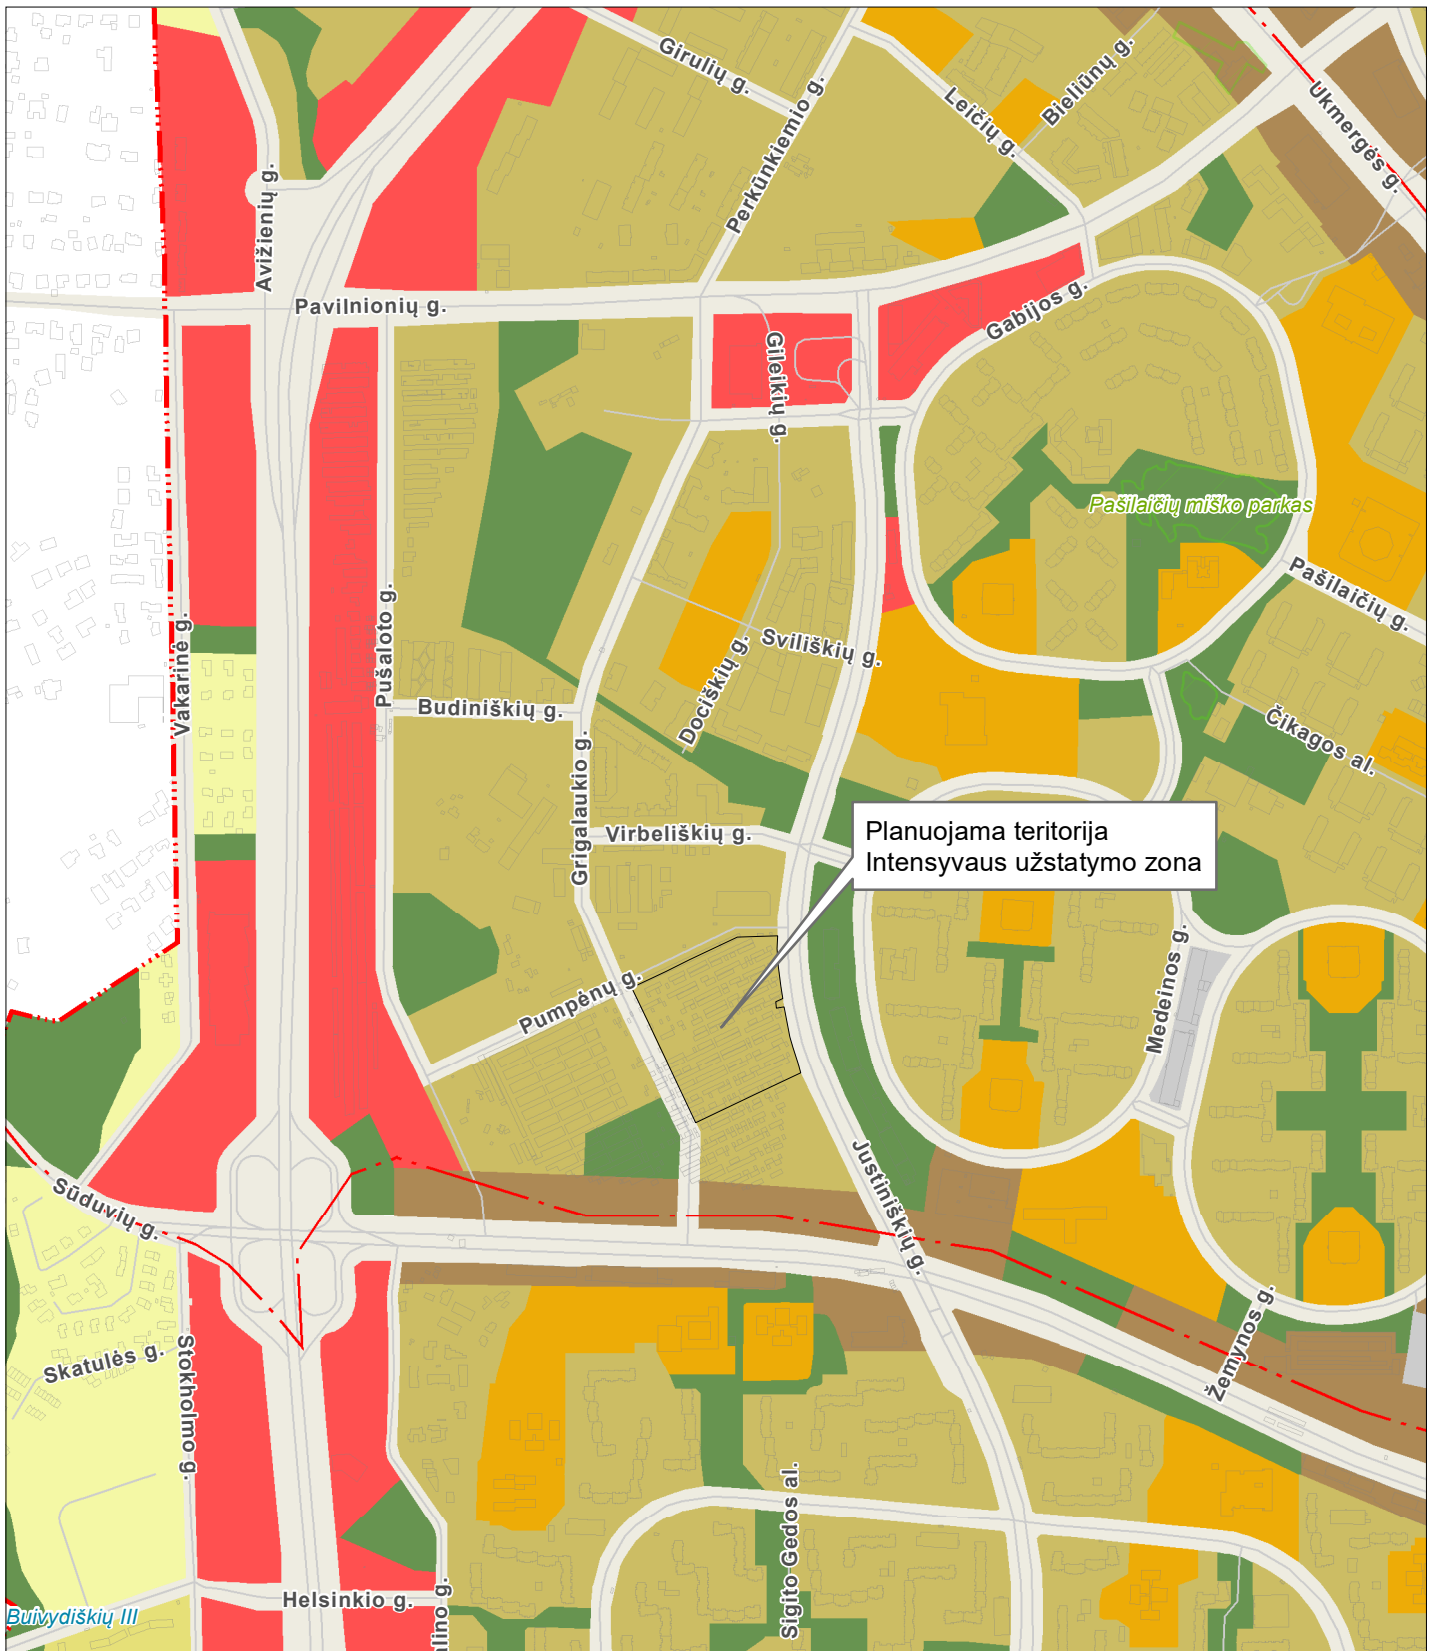

Planuojama teritorija
Intensyvaus užstatymo zona

BENDRASIS PLANAS. PAGRINDINIO BRĖŽINIO FUNKCINIŲ ZONŲ IŠTRAUKA

TPD registracijos Nr. T00086338
Galioja nuo 2021-06-08



M 1:10000

© Vilniaus m. savivaldybė 2021-09-17

Sutartiniai ženklai:

- VĮ "Registrų centras" sklypai
- Saugomos gamtinės teritorijos
- Vandenviečių SAZ
- Valstybiniai miškai

Funkcinės zonos

Neurbanizuojamos teritorijos FZ

- Miškų ir miškingų teritorijų zona
- Žemės ūkio teritorijų zona
- Vandenių zona
- Konservacinės teritorijos zona

Urbanizuotos ir urbanizuojamos teritorijos FZ

- Gyvenamoji zona:
- Ekstensyvaus užstatymo gyvenamoji zona
 - Mažo užstatymo intensyvumo gyvenamoji zona
 - Vidutinio užstatymo intensyvumo gyvenamoji zona
 - Intensyvaus užstatymo gyvenamoji zona
- Centrų zona:
- Pagrindinio centro zona
 - Miesto dalies centro zona
 - Specializuotų kompleksų zona

- Paslaugų zona
- Sodininkų bendrijų zona
- Pramonės ir sandėliavimo zona
- Inžinerinės infrastruktūros zona
- Inžinerinės infrastruktūros koridorių zona
- Vandenviečių zona
- Bendro naudojimo erdvių, atskirųjų želdynų zona:
- Intensyviai naudojamų želdynų zona
- Ekstensyviai naudojamų želdynų zona tarpas

DETALŪS METADUOMENYS

Dokumento sudarytojas (-ai)	Vilniaus miesto savivaldybė 188710061, Konstitucijos pr. 3, LT-09601, Vilnius
Dokumento pavadinimas (antraštė)	DĖL LEIDIMO KEISTI PAŠILAIČIŲ KOMUNALINĖS ZONOS DETALIOJO PLANO SPRENDINIUS SKLYPUOSE NR. 46 (PUMPĖNŲ G. 2), NR. 47 (JUSTINIŠKIŲ G. 104), NR. 48 (GRIGALAUKIO G. 48) IR SKLYPE NR. 50 (KADASTRO NR. 0101/0015:217) INICIJAVIMO PAGRINDU
Dokumento registracijos data ir numeris	2021-10-18 Nr. A30-3262/21
Dokumento gavimo data ir dokumento gavimo registracijos numeris	–
Dokumento specifikacijos identifikavimo žymuo	ADOC-V1.0
Parašo paskirtis	Pasirašymas
Parašą sukūrusio asmens vardas, pavardė ir pareigos	Danuta Narbut, Administracijos direktoriaus pavaduotoja, Administracijos direktorius
Sertifikatas išduotas	DANUTA NARBUT, Vilniaus miesto savivaldybės administracija LT
Parašo sukūrimo data ir laikas	2021-10-18 08:21:04 (GMT+03:00)
Parašo formatas	XAdES-T
Laiko žyme nurodytas laikas	2021-10-18 08:21:18 (GMT+03:00)
Informacija apie sertifikavimo paslaugų teikėją	ADIC CA-B, Asmens dokumentu israsymo centras prie LR VRM LT
Sertifikato galiojimo laikas	2020-03-26 10:08:10 – 2023-03-26 11:08:10
Informacija apie būdus, naudotus metaduomenų vientisumui užtikrinti	"Registravimas" paskirties metaduomenų vientisumas užtikrintas naudojant "RCSC IssuingCA, VI Registru centras - i.k. 124110246 LT" išduotą sertifikatą "Dokumentų valdymo sistema Avilys, Vilniaus miesto savivaldybės administracija, i.k.188710061 LT", sertifikatas galioja nuo 2018-12-27 14:17:37 iki 2021-12-26 14:17:37
Pagrindinio dokumento priedų skaičius	3
Pagrindinio dokumento pridedamų dokumentų skaičius	–
Priedamo dokumento sudarytojas (-ai)	–
Priedamo dokumento pavadinimas (antraštė)	–
Priedamo dokumento registracijos data ir numeris	–
Programinės įrangos, kuria naudojantis sudarytas elektroninis dokumentas, pavadinimas	Dokumentų valdymo sistema „Avilys“, versija 3.5.51
Informacija apie elektroninio dokumento ir elektroninio (-ių) parašo (-ų) tikrinimą (tikrinimo data)	Atitinka specifikacijos keliamus reikalavimus. Visi dokumente esantys elektroniniai parašai galioja (2021-10-18 09:38:31)
Paieškos nuoroda	–
Papildomi metaduomenys	Nuorašą suformavo 2021-10-18 09:38:31 Dokumentų valdymo sistema „Avilys“