


# VILNAUS MIESTO GATVIŲ IŠDĖSTYMO PLANAS M 1 : 2000

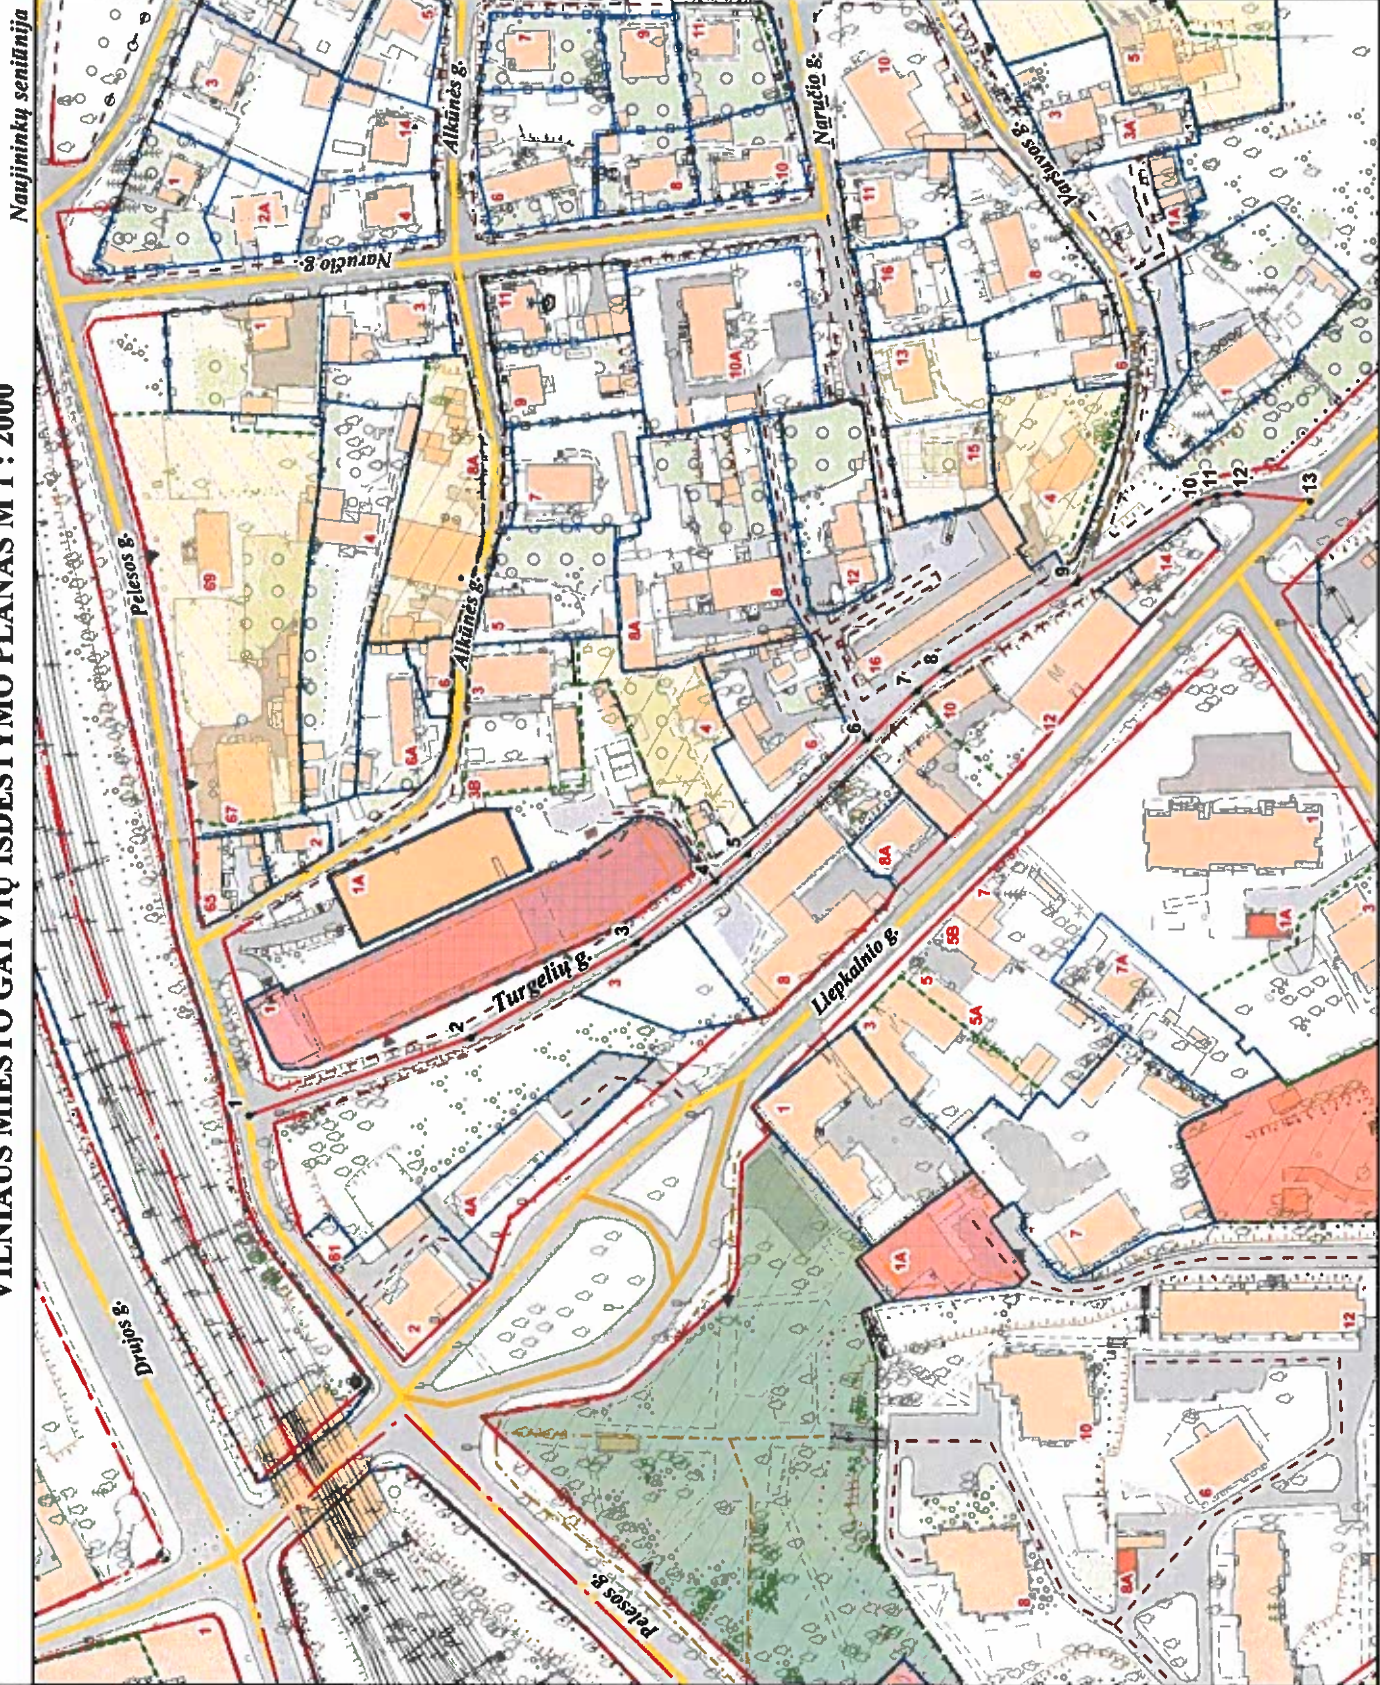

PAVADINIMŲ GATVĖMS, PASTATAMS, STATINIAMIS IR KITEMS OBJEKTAMS SUITEKIMO, KEITIMO IR TRAUKIMO Į APSKAITĄ TVARKOS APRAŠO 1 PRIEDAS

Vilniaus miesto savivaldybės tarybos 2019 m. \_\_\_\_\_ d. sprendimo Nr. \_\_\_\_\_ priedas

Kartografinis pagrindas	KOB 500V
Garvės taškų koordinacių nustatymo būdas	Grafinis

## GATVIŲ TAŠKŲ KOORDINACIŲ ŽINIARAŠTIS

Turgelių g. - taškų Nr. plane 1 - 13

NR. PLANE	X	Y
1	6060283,89	583341,15
2	6060225,12	583361,75
3	6060181,73	583386,83
4	6060160,24	583403,13
5	6060151,98	583410,22
6	6060120,47	583440,52
7	6060107,11	583453,29
8	6060099,81	583458,9
9	6060065,39	583481,79
10	6060032,82	583502,93
11	6060027,95	583504,83
12	6060022,55	583505,36
13	6060003,68	583503,41

PATEIKIA:  
Vilniaus miesto savivaldybės administracijos  
Žemės tvarkymo ir administravimo skyriaus vedėja