



VILNIAUS MIESTO SAVIVALDYBĖS ADMINISTRACIJOS DIREKTORIUS

ĮSAKYMAS

DĖL LEIDIMO RENGTI APIE 21,6 HA TERITORIJOS PRIE JUODBALIŲ IR RAŽIENŲ GATVIŲ DETALŲJĮ PLANĄ INICIJAVIMO SUTARTIES PAGRINDU

2024 m. lapkričio d. Nr.
Vilnius

Vadovaudamasis Lietuvos Respublikos teritorijų planavimo įstatymo 6 straipsnio 3 dalimi, 17 straipsnio 7 ir 9 dalimis, 25 straipsnio 2 dalimi ir Kompleksinio teritorijų planavimo dokumentų rengimo taisyklių, patvirtintų Lietuvos Respublikos aplinkos ministro 2014 m. sausio 2 d. įsakymu Nr. D1-8 „Dėl Kompleksinio teritorijų planavimo dokumentų rengimo taisyklių patvirtinimo“, 256.3.2 papunkčiu ir Vilniaus miesto savivaldybės mero 2024 m. sausio 4 d. potvarkio Nr. 955-30/24 „Dėl Vilniaus miesto savivaldybės administracijos direktoriaus įgaliojimo“ 1.1.1 papunkčiu:

1. L e i d ž i u rengti apie 21,6 (dvidešimt vieno ir šešių dešimtųjų) ha teritorijos prie Juodbalių ir Ražienų gatvių detalųjį planą inicijavimo sutarties pagrindu.

2. N u s t a t a u šiuos planavimo tikslus ir detaliojo plano uždavinius: pertvarkyti esamus sklypus, nustatyti naujų žemės sklypų ribas ir plotus, esant poreikiui nustatyti žemės sklypų formavimo ir pertvarkymo principus, teritoriją, patenkančią į gatvių raudonąsias linijas, planuoti atskiru kitos paskirties, susisiekimo ir inžinerinių tinklų koridorių teritorijų naudojimo būdo žemės sklypu (-ais), nustatyti teritorijos naudojimo reglamentą vadovaujantis galiojančiais teisės aktais ir Vilniaus miesto savivaldybės teritorijos bendrojo plano sprendiniais (pagal pridedamą miesto plano ištrauką).

3. T v i r t i n u detaliojo plano planavimo darbų programą (pridedama).

Administracijos direktorius

Adomas Bužinskas

PATVIRTINTA:
Vilniaus m. savivaldybės
administracijos direktoriaus
2024 m. _____ d. įsakymu Nr.

PLANAVIMO DARBŲ PROGRAMA DETALIOJO PLANAVIMO DOKUMENTUI RENGTI

- 1. Planavimo dokumento pavadinimas:** Apie 21,6 ha teritorijos prie Juodbalių ir Ražienų gatvių detalusis planas.
- 2. Planuojamos teritorijos (sklypų) adresas:** į planuojama teritoriją patenka šeši privatus sklypai (kadastro Nr. 0101/0161:65, kadastro Nr. 0101/0161:1331, kadastro Nr. 0101/0161:1537, kadastro Nr. 0101/0161:1590, kadastro Nr. 0101/0161:557, kadastro Nr. 0101/0161:1783) ir gretima laisva valstybinė žemė.
- 3. Planuojamos teritorijos plotas:** apie 21,6 ha.
- 4. Kvartalo ribos:** planuojama teritorija atitinka kvartalo apibrėžimą pagal Lietuvos Respublikos teritorijų planavimo įstatymo 2 straipsnio 10 dalies nuostatas – planuojama teritorija iš visų pusių apribota kitais teritorijų planavimo dokumentais suplanuotomis teritorijomis (detalieji planai registro Nr. T00057510, Nr. T00057850, Nr. T00059055, Nr. T00060013, Nr. T00078346, Nr. T00089278) ir (ar) užstatytomis teritorijomis.
- 5. Planavimo organizatorius:** Vilniaus miesto savivaldybės administracijos direktorius, Konstitucijos pr. 3, LT-09601, Vilnius, tel. 8 5 2112616, faks. 8 5 2112222, el. p. savivaldybe@vilnius.lt.
- 6. Planavimo iniciatorius:** fiziniai asmenys.
- 7. Rengėjas:** pasirenka planavimo iniciatorius.
- 8. Planavimo pagrindas:** 2024 m. kovo 25 d. iniciatoriaus prašymas.
- 9. Planavimo tikslai ir detaliojo plano uždaviniai:** pertvarkyti esamus sklypus, nustatyti naujų žemės sklypų ribas ir plotus, esant poreikiui nustatyti žemės sklypų formavimo ir pertvarkymo principus, teritoriją, patenkančią į gatvių raudonąsias linijas, planuoti atskiru kitos paskirties, susisiekimo ir inžinerinių tinklų koridorių teritorijų naudojimo būdo žemės sklypu (-ais), nustatyti teritorijos naudojimo reglamentą vadovaujantis galiojančiais teisės aktais ir Vilniaus miesto savivaldybės teritorijos bendrojo plano sprendiniais.
- 10. Papildomi planavimo uždaviniai:**
 - numatyti funkcinius bei kompozicinius ryšius su gretimomis teritorijomis;
 - suformuoti optimalią urbanistinę struktūrą;
 - suplanuoti optimalų inžinerinių komunikacijų koridorių tinklą, kitas susisiekimo komunikacijas ir joms funkcionuoti reikalingų servitutų poreikį;

- numatyti pėsčiųjų, dviračių takų ryšių sistemą, kitas susisiekimo komunikacijas ir joms funkcionuoti reikalingų servitutų poreikį;
- numatyti žemės sklypų pertvarkymo galimybes, suformuojant apsauginių ir rekreacinių miškų, bendrojo naudojimo teritorijų, susisiekimo ir inžinerinių tinklų koridorių teritorijų, atskirųjų želdynų teritorijų ir kitų žemės sklypų naudojimo būdų žemės sklypus;
- vykdyti institucijų išduotose planavimo sąlygose nurodytus reikalavimus;

11. Papildomi reglamentai: viešųjų erdvių išdėstymas ir susisiekimo komunikacijų išdėstymas; numatomų susisiekimo komunikacijų (aptarnaujančių gatvių ir pagalbinių gatvių trasų), skirstomųjų tinklų, jiems funkcionuoti reikalingų servitutų išdėstymas; poilsio, sporto, kitų aikštelių išdėstymas.

12. Tyrimai ir galimybių studijos: parengti planuojamos teritorijos topografinį planą; atlikti medžių inventorizaciją; atlikti planuojamos ir aplinkinės teritorijos gamtinės ir urbanistinės aplinkos analizę; parengti urbanistinės koncepcijos schemą.

13. SPAV reikalingumas: nereikalingas arba nustatomas pagal institucijų sąlygas.

14. Detaliojo plano koncepcijos rengimas: rengiama.

15. Detaliojo planavimo etapai: parengiamasis, rengimo ir baigiamasis etapai.

17. Atviras konkursas geriausiai urbanistinei idėjai atrinkti: nereikalingas.


18. Sprendinių nepriklausomas ekspertinis vertinimas: nereikalingas.

19. Viešumo užtikrinimas: detaliojo plano rengimo viešumo procedūros atliekamos teisės aktuose nustatyta tvarka. Jas užtikrina planavimo organizatorius ir jo įgaliotas asmuo.

20. Planavimo terminai: nurodomi teritorijų planavimo proceso inicijavimo sutartyje.

21. Derinimo procedūra: detalųjį planą derinti Lietuvos Respublikos teritorijų planavimo dokumentų rengimo ir teritorijų planavimo proceso valstybinės priežiūros informacinėje sistemoje (TPDRIS).

22. Kiti reikalavimai: trūkstamus planavimui pradinis duomenis organizatorius paveda surinkti rengėjui. Projektą rengti ant skaitmeninių žemėlapių, panaudojant M 1:500 – M1:1000 duomenis. Planavimo organizatorius patvirtintą dokumentą turi užregistruoti www.tpdr.lt.

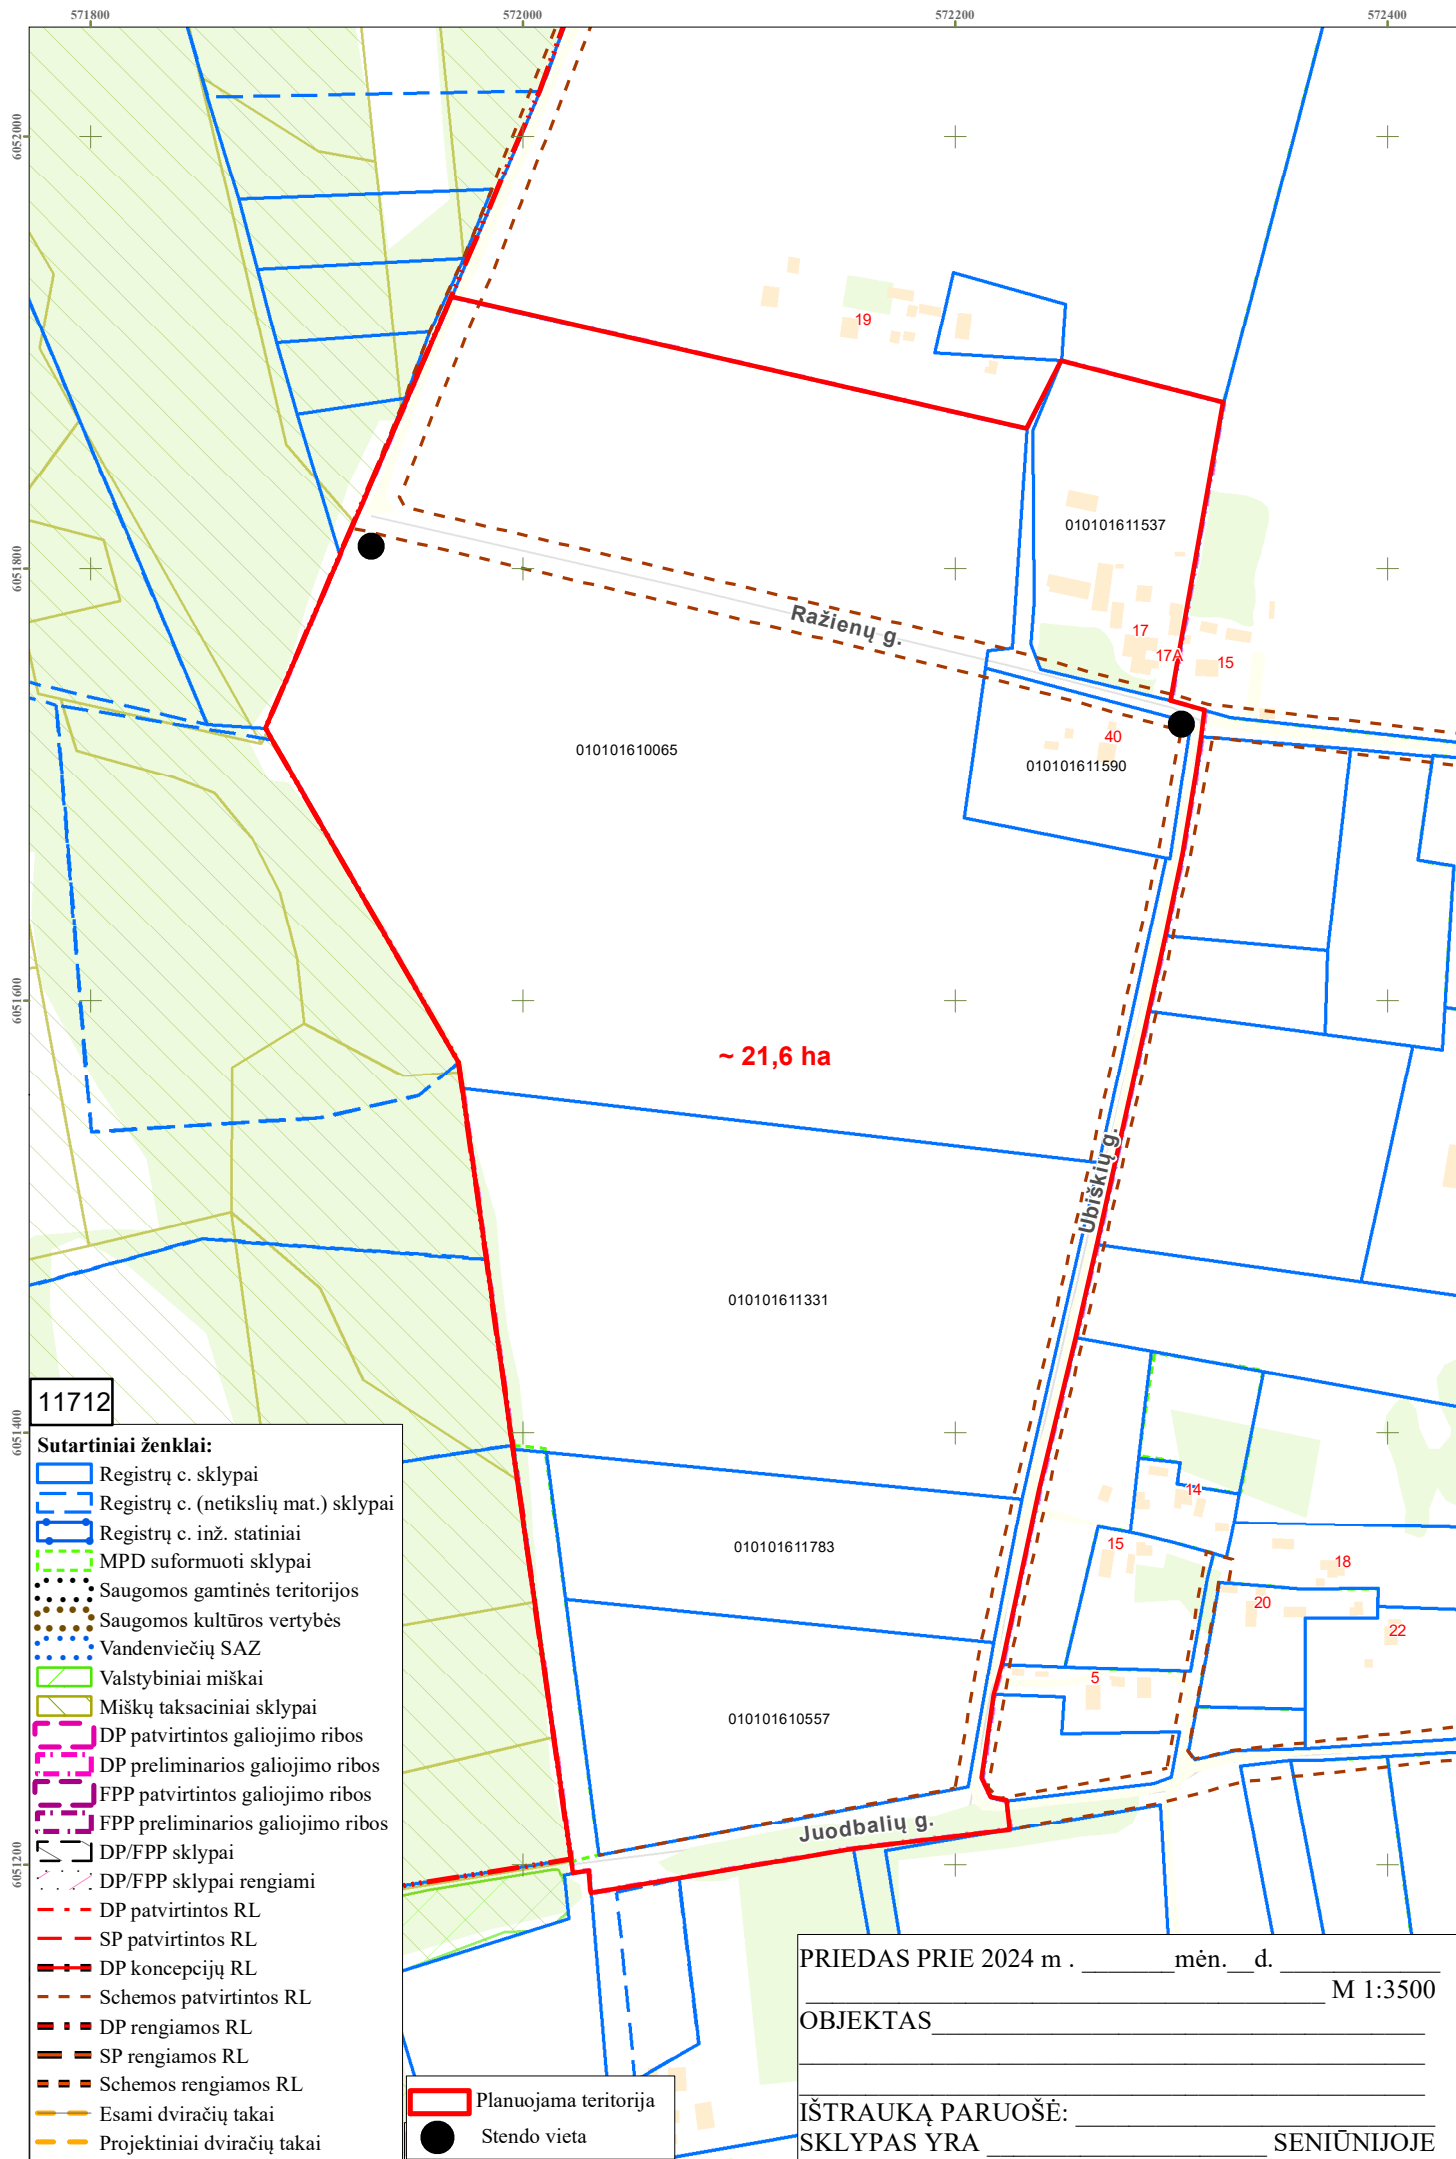

DETALŪS METADUOMENYS	
Dokumento sudarytojas (-ai)	Vilniaus miesto savivaldybė 188710061, Konstitucijos pr. 3, LT-09601, Vilnius
Dokumento pavadinimas (antraštė)	DĖL LEIDIMO RENGTI APIE 21,6 HA TERITORIJOS PRIE JUODBALIŲ IR RAŽIENŲ GATVIŲ DETALŲJĮ PLANĄ INICIJAVIMO SUTARTIES PAGRINDU
Dokumento registracijos data ir numeris	2024-11-05 Nr. 30-2800/24
Dokumento gavimo data ir dokumento gavimo registracijos numeris	–
Dokumento specifikacijos identifikavimo žymuo	ADOC-V1.0
Parašo paskirtis	Pasirašymas
Parašą sukūrusio asmens vardas, pavardė ir pareigos	Adomas Bužinskas, Administracijos direktorius, Administracijos direktorius
Sertifikatas išduotas	ADOMAS BUŽINSKAS, Vilniaus miesto savivaldybės administracija LT
Parašo sukūrimo data ir laikas	2024-11-05 09:41:37 (GMT+02:00)
Parašo formatas	XAdES-T
Laiko žymoje nurodytas laikas	2024-11-05 09:41:37 (GMT+02:00)
Informacija apie sertifikavimo paslaugų teikėją	ADIC CA ECC, Asmens dokumentu israsymo centras prie LR VRM LT
Sertifikato galiojimo laikas	2024-06-18 10:06:41 – 2028-06-17 10:06:41
Informacija apie būdus, naudotus metaduomenų vientisumui užtikrinti	"Registravimas" paskirties metaduomenų vientisumas užtikrintas naudojant "RCSC IssuingCA, VI Registru centras - i.k. 124110246 LT" išduotą sertifikatą "Dokumentų valdymo sistema Avilys, Vilniaus miesto savivaldybės administracija, i.k. 188710061 LT", sertifikatas galioja nuo 2021-12-20 09:38:49 iki 2024-12-19 09:38:49
Pagrindinio dokumento priedų skaičius	2
Pagrindinio dokumento pridedamų dokumentų skaičius	–
Priedamo dokumento sudarytojas (-ai)	–
Priedamo dokumento pavadinimas (antraštė)	–
Priedamo dokumento registracijos data ir numeris	–
Programinės įrangos, kuria naudojantis sudarytas elektroninis dokumentas, pavadinimas	Dokumentų valdymo sistema „Avilys“, versija 3.5.74.2
Informacija apie elektroninio dokumento ir elektroninio (-ių) parašo (-ų) tikrinimą (tikrinimo data)	Atitinka specifikacijos keliamus reikalavimus. Visi dokumente esantys elektroniniai parašai galioja (2024-11-05 15:28:15)
Paieškos nuoroda	–
Papildomi metaduomenys	Nuorašą suformavo 2024-11-05 15:28:15 Dokumentų valdymo sistema „Avilys“