



**VILNIAUS MIESTO SAVIVALDYBĖS
ADMINISTRACIJOS DIREKTORIUS**

ĮSAKYMAS

**DĖL ŽEMĖS SKLYPO (KADASTRO NR. 0101/0100:261) TIES DUONOS KALNO GATVE
DETALIOJO PLANO KOREGAVIMO ŽEMĖS SKLYPUOSE DUONOS KALNO G. 20, 22,
24, 26, 28, 30, 32, 34 TVIRTINIMO**


Nr.
Vilnius

Vadovaudamasis Lietuvos Respublikos vietos savivaldos įstatymo 27 straipsnio 4 dalimi, Lietuvos Respublikos teritorijų planavimo įstatymo 27 straipsnio 4 dalimi, 28 straipsnio 9 dalimi, Lietuvos Respublikos aplinkos ministro 2014 m. sausio 2 d. įsakymu Nr. D1-8 „Dėl Kompleksinio teritorijų planavimo dokumentų rengimo taisyklių patvirtinimo“ patvirtintų Kompleksinio teritorijų planavimo dokumentų rengimo taisyklių 323.1 papunkčiu ir Vilniaus miesto savivaldybės mero 2024 m. sausio 4 d. potvarkio Nr. 955-30/24 „Dėl Vilniaus miesto savivaldybės administracijos direktoriaus įgaliojimo“ 1.1.2 papunkčiu,


t v i r t i n u Vilniaus miesto savivaldybės administracijos direktoriaus 2014 m. kovo 27 d. įsakymu Nr. 30-645 „Dėl sklypo (kadastru Nr. 0101/0100:261) ties Duonos Kalno gatve detaliojo plano tvirtinimo“ (registro Nr. T00071437) patvirtinto detaliojo plano sprendinių koregavimą sklypuose, esančiuose Duonos Kalno g. 20, 22, 24, 26, 28, 30, 32, 34, kuriuo pakeičiama detaliuoju planu nustatyta statinių statybos zona, riba ir susisiekimo sprendiniai pagal sklypo planą (pridedama), kuriam pritarė Teritorijų planavimo komisija.

Administracijos direktorius

Adomas Bužinskas

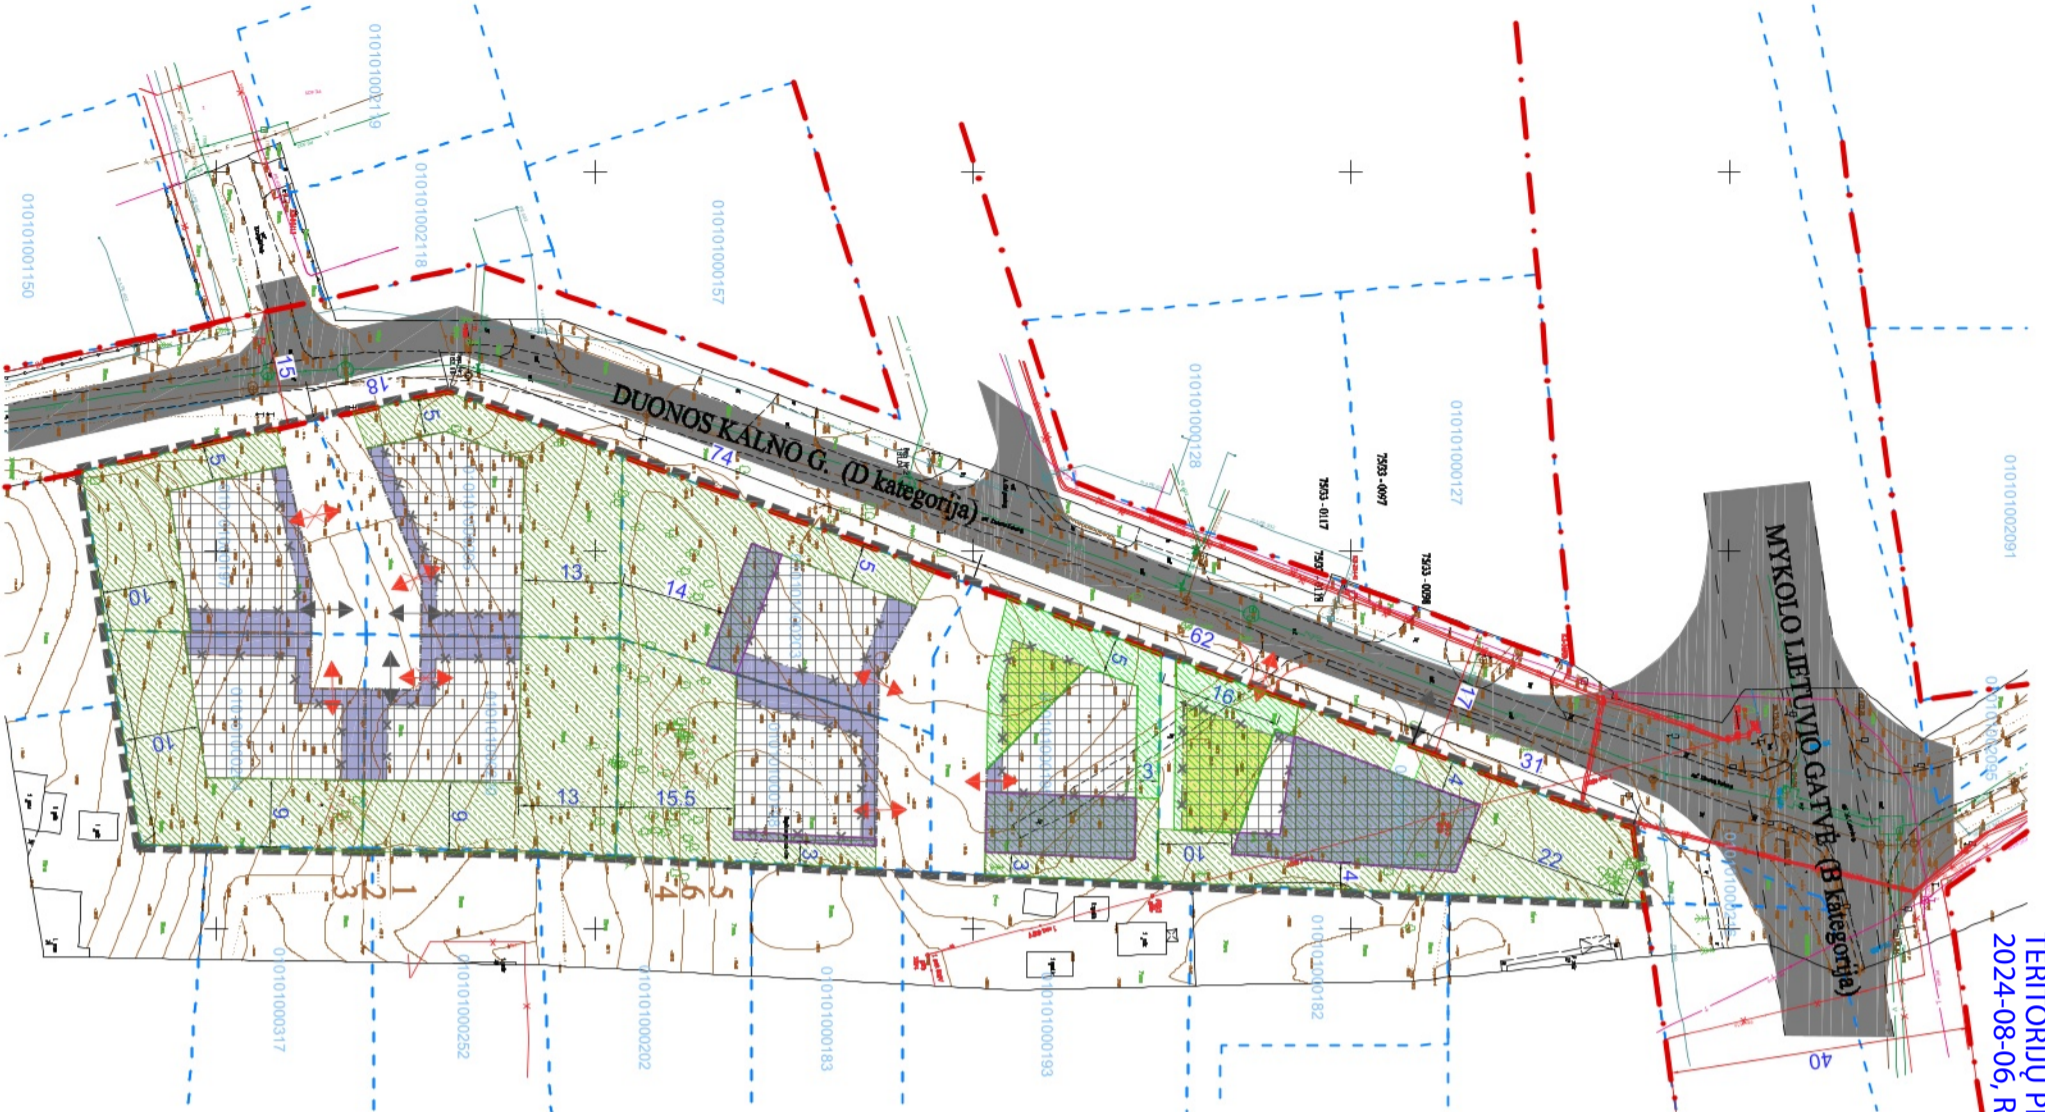

Detaliojo plano koregavimas

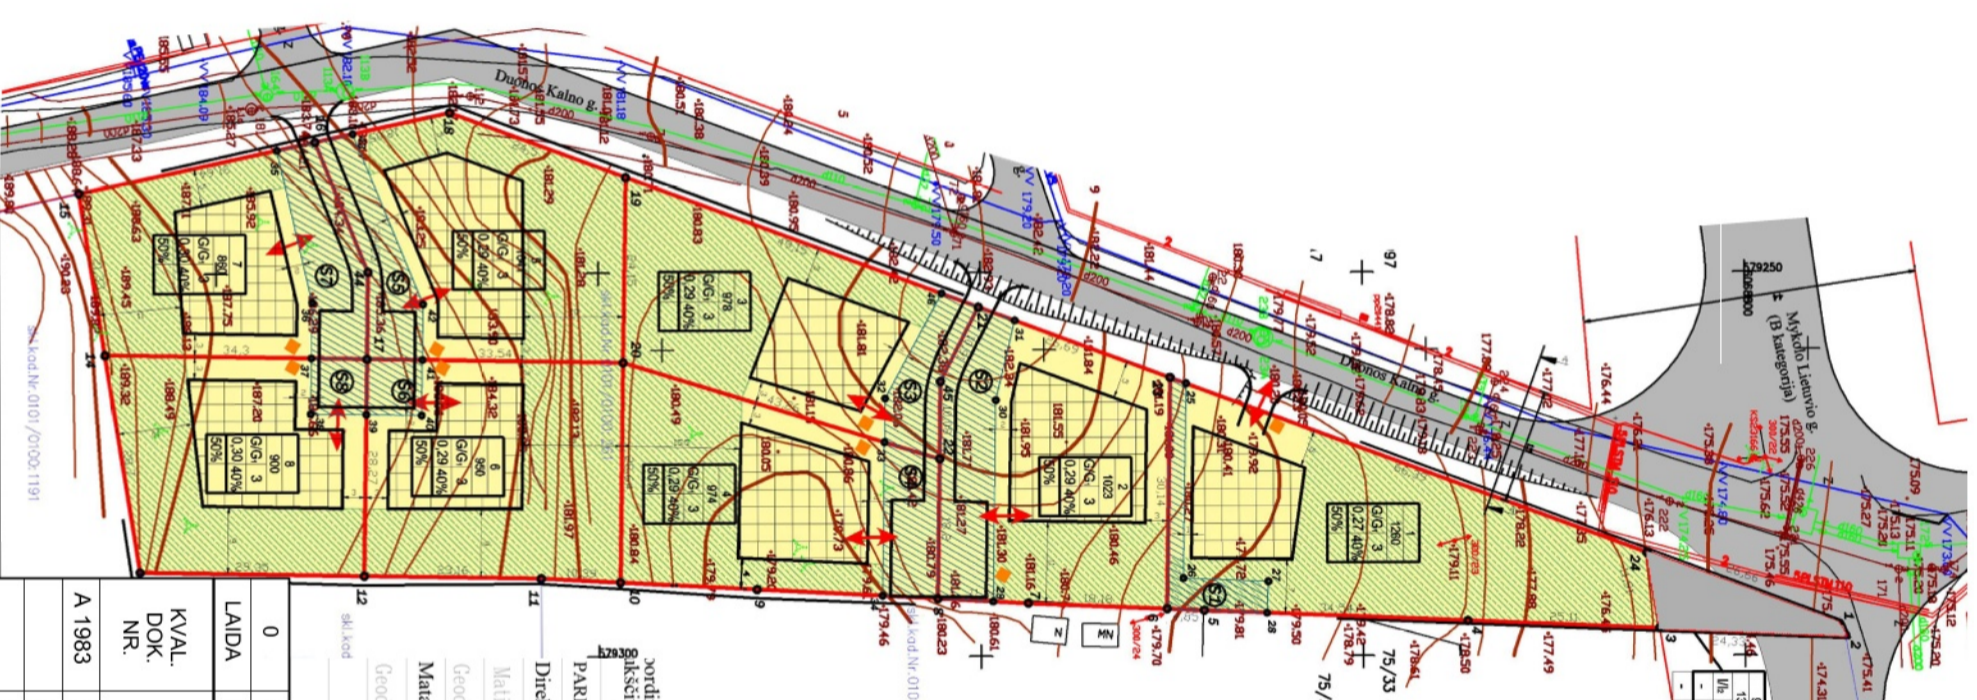

Esamas koreguojamas detalusis planas

SAUGOTINŲ ŽELDINIŲ INVENTORIZACIJOS LENTELĖ						
Nr. planas	Inventorizacijos data	Medžio rūšis	Medžio rūšis	Kamieno diameteris(m)	Medžio aukštis (m)	Saugomo srities plotas (m ²)
1	2024-02-06	Karpotasis beržas	Beilula pendula Roth.	19	15+	2,28
2	2024-02-06	Karpotasis beržas	Beilula pendula Roth.	10	14+	1,20
3	2024-02-06	Karpotasis beržas	Beilula pendula Roth.	19	17+	2,28
4	2024-02-06	Paprasėtasis klevas	Acer platanoides L.	30	15+	3,60
5	2024-02-06	Paprasėtasis klevas	Acer platanoides L.	29	14+	3,48
6	2024-02-06	Paprasėtasis klevas	Acer platanoides L.	26	15+	3,12



EKSPLIKACIJA	
—	DETALEJO PLANO KOREGAVIMO RIBA
—	SKLYPŲ RIBOS
—	STATYBOS ZONOS RIBA - nustatyta žemės sklypo (kadastro Nr. 010101000261) ties Duonos Kalno gatve detaliojo plano
—	NAUJA NUSTATOMA STATYBOS ZONOS RIBA
—	NAIKINIAMA STATYBOS ZONOS RIBA
—	STATINIŲ STATYBOS ZONA - nustatyta žemės sklypo (kadastro Nr. 010101000261) ties Duonos Kalno gatve detaliojo plano
—	NAUJA NUSTATOMA STATINIŲ STATYBOS ZONA
—	NAIKINIAMA STATINIŲ STATYBOS ZONA
—	ŽELDINIŲ VIETOLE PRAPLEČIAMA STATYBOS ZONA
—	ESAMŲ DETALIŲ PLANŲ NUSTATYTA PRIKLAUSOMŲŲ ŽELDINIŲ VIETA
—	PERKELIAMA PRIKLAUSOMŲŲ ŽELDINIŲ VIETA IŠLAIKANT 50% ŽELDINIŲ NORMA
—	SERVITUŲAS - nustatytas žemės sklypo (kadastro Nr. 010101000261) ties Duonos Kalno gatve detaliojo plano
—	GATVĖ (žemės sklypo (kadastro Nr. 010101000261) ties Duonos Kalno gatve detaliojo plano nustatytos gatvių ribos)
—	NAUJA PROJEKTUOJAMOS ĮVAŽIAVIMO IR ĮSIVAŽIAVIMO VIETOS
—	NAIKINIAMOS ĮVAŽIAVIMO VIETOS
—	ANKSTESNIU DETALIŲ PLANŲ SUPLANUOTI (PATVIRTINTI) ĮVAŽIAVIMAI ĮSIVAŽIAVIMAI
—	PROJEKTUOJAMOS B KATEGORIJOS GATVĖS - MYKOLO LIETUVIO G., PROJEKTIJOS RAUDONOSIOS LINIJOS
—	PATIKSLINTA UAB VD VILNIUS

Pastabos:

- Rengiant žemės sklypo (kadastro Nr. 010101000261) ties Duonos Kalno gatve detaliojo plano koregavimą, keičiama statinių statybos zona ir statybos riba žemės sklypuose (kad. Nr. 010101000197, kad. Nr. 010101000204, kad. Nr. 010101000205, kad. Nr. 010101000203, kad. Nr. 010101000198, kad. Nr. 010101000195, kad. Nr. 010101000185), esančiuose Duonos Kalno g. 20, 22, 24, 26, 28, 30, 32, 34.
- Koreguojami įvažiavimai iš servitūto S7, S6, S51 žemės sklypus kad. Nr. 010101000197, kad. Nr. 010101000220, kad. Nr. 010101000205, adresu Duonos kalno g. 20, 22, 24, 26, bei įvažiavimas iš D kategorijos Duonos kalno g. 1 žemės sklypą kad. Nr. 010101000185, adresu Duonos kalno g. 34.
- Detaliojo plano koregavime nustatyti privatomieji ir kiti teritorijos tvarkymo ir naudojimo režimo reikalavimai (teritorijos naudojimo tūpa, įrešinys pastatų aukštis, įrešinys sklypo užstatymo tankis, intensyvumas ir kt.) nkeičiami.
- Visuose sklypuose priklausomųjų želdinių norma išlaikoma 50 % ir šia korektūra nekeičiama.

TIIS1-20230421-027597

Žemės sklypo ribos pažymėtos Vj "Registru centras" duomenimis
koordinatų sistema: LKS-1994
griukščių sistema: LAS07

PAREIGOS	PAVARDĖ	PARAŠAS
Directorius	G. Špiklys	
Matavimo kvalifikacijos pažymėjimo Nr. M-849		
Geodezininko kvalifikacijos pažymėjimo Nr. IGN-140		
Matavo	G. Špiklys	
Geodezininko kvalifikacijos pažymėjimo Nr. GN-630		
UŽSAKOVAS	Objekto Nr.	BREŽIŅINYS
	Užsakovas:	Topografinis planas-pilnas turinys
		Mastelsk
		Lapy sk. /Nr.
		Data

0	2024-03-12	DETALEJO PLANO KOREKTŪRA
LAIDA	ISLEIDIMO DATA	LAIDOS STATUSAS IR ISLEIDIMO PRIEŽASTIS (JEI TAIKOMI)
KVAL. DOK. NR.		Žemės sklypo (kad. Nr. 0101/01000261) ties Duonos kalno gatve detaliojo plano koregavimas, keičiant statybos zoną ir statybos ribą žemės sklypuose, esančiuose Vilniuje, Duonos kalno g. 20, 22, 24, 26, 28, 30, 32, 34, bei įvažiavimo vietas į žemės sklypus adresu - Duonos kalno g. 20, 24, 26, 34
A 1983	PV/PPDV	PABGRINDINIS BREŽIŅINYS
Arch.	Arch.	
Arch.	Arch.	
LT	UAB	DOKUMENTO ŽYMUO
		W0715-DP_K-01
		LAPAS
		1
		LAPŲ
		1

DETALŪS METADUOMENYS

Dokumento sudarytojas (-ai)	Vilniaus miesto savivaldybė 188710061, Konstitucijos pr. 3, LT-09601, Vilnius
Dokumento pavadinimas (antraštė)	DĖL ŽEMĖS SKLYPO (KADASTRO NR. 0101/0100:261) TIES DUONOS KALNO GATVE DETALIOJO PLANO KOREGAVIMO ŽEMĖS SKLYPUOSE DUONOS KALNO G. 20, 22, 24, 26, 28, 30, 32, 34 TVIRTINIMO
Dokumento registracijos data ir numeris	2024-09-11 Nr. 30-2321/24
Dokumento gavimo data ir dokumento gavimo registracijos numeris	–
Dokumento specifikacijos identifikavimo žymuo	ADOC-V1.0
Parašo paskirtis	Pasirašymas
Parašą sukūrusio asmens vardas, pavardė ir pareigos	Adomas Bužinskas, Administracijos direktorius, Administracijos direktorius
Sertifikatas išduotas	ADOMAS BUŽINSKAS, Vilniaus miesto savivaldybės administracija LT
Parašo sukūrimo data ir laikas	2024-09-11 15:00:18 (GMT+03:00)
Parašo formatas	XAdES-T
Laiko žymoje nurodytas laikas	2024-09-11 15:00:18 (GMT+03:00)
Informacija apie sertifikavimo paslaugų teikėją	ADIC CA ECC, Asmens dokumentu israsymo centras prie LR VRM LT
Sertifikato galiojimo laikas	2024-06-18 10:06:41 – 2028-06-17 10:06:41
Informacija apie būdus, naudotus metaduomenų vientisumui užtikrinti	"Registravimas" paskirties metaduomenų vientisumas užtikrintas naudojant "RCSC IssuingCA, VI Registru centras - i.k. 124110246 LT" išduotą sertifikatą "Dokumentų valdymo sistema Avilys, Vilniaus miesto savivaldybės administracija, į.k. 188710061 LT", sertifikatas galioja nuo 2021-12-20 09:38:49 iki 2024-12-19 09:38:49
Pagrindinio dokumento priedų skaičius	1
Pagrindinio dokumento pridedamų dokumentų skaičius	–
Priedamo dokumento sudarytojas (-ai)	–
Priedamo dokumento pavadinimas (antraštė)	–
Priedamo dokumento registracijos data ir numeris	–
Programinės įrangos, kuria naudojantis sudarytas elektroninis dokumentas, pavadinimas	Dokumentų valdymo sistema „Avilys“, versija 3.5.74.2
Informacija apie elektroninio dokumento ir elektroninio (-ių) parašo (-ų) tikrinimą (tikrinimo data)	Atitinka specifikacijos keliamus reikalavimus. Visi dokumente esantys elektroniniai parašai galioja (2024-09-11 15:19:15)
Paieškos nuoroda	–
Papildomi metaduomenys	Nuorašą suformavo 2024-09-11 15:19:15 Dokumentų valdymo sistema „Avilys“