



© Vil Regionų centras, NT Kadastro, Ažyvių registro duomenys, 2016. (Dyvinamosios vietovės, savivaldybės ribos)
 Vilniaus miesto savivaldybės teritorijos planavimo duomenų bazė Vilniaus KDBSOV, GDB-10000, 2016.
 Lietuvos geografinės kortelės parengė Agnėlela Gerasimaitė, 2015 m.
 Lietuvos Respublikos miškų valdybės kadastro duomenys © Valstybinis miškų tarnyba, 2016 m.
 © Valstybinė saugomųjų teritorijų tarnyba prie Aplinkos ministro biuro, 2019 m.
 Kultūros paveldo departamentas 2016-01-20
 VI Lietuvos oro uostas 2017 m.
 © Aplinkos apsaugos agentūra 2014 m.
 Atkita naudojant ESRI® ArcMap programingį įrangą

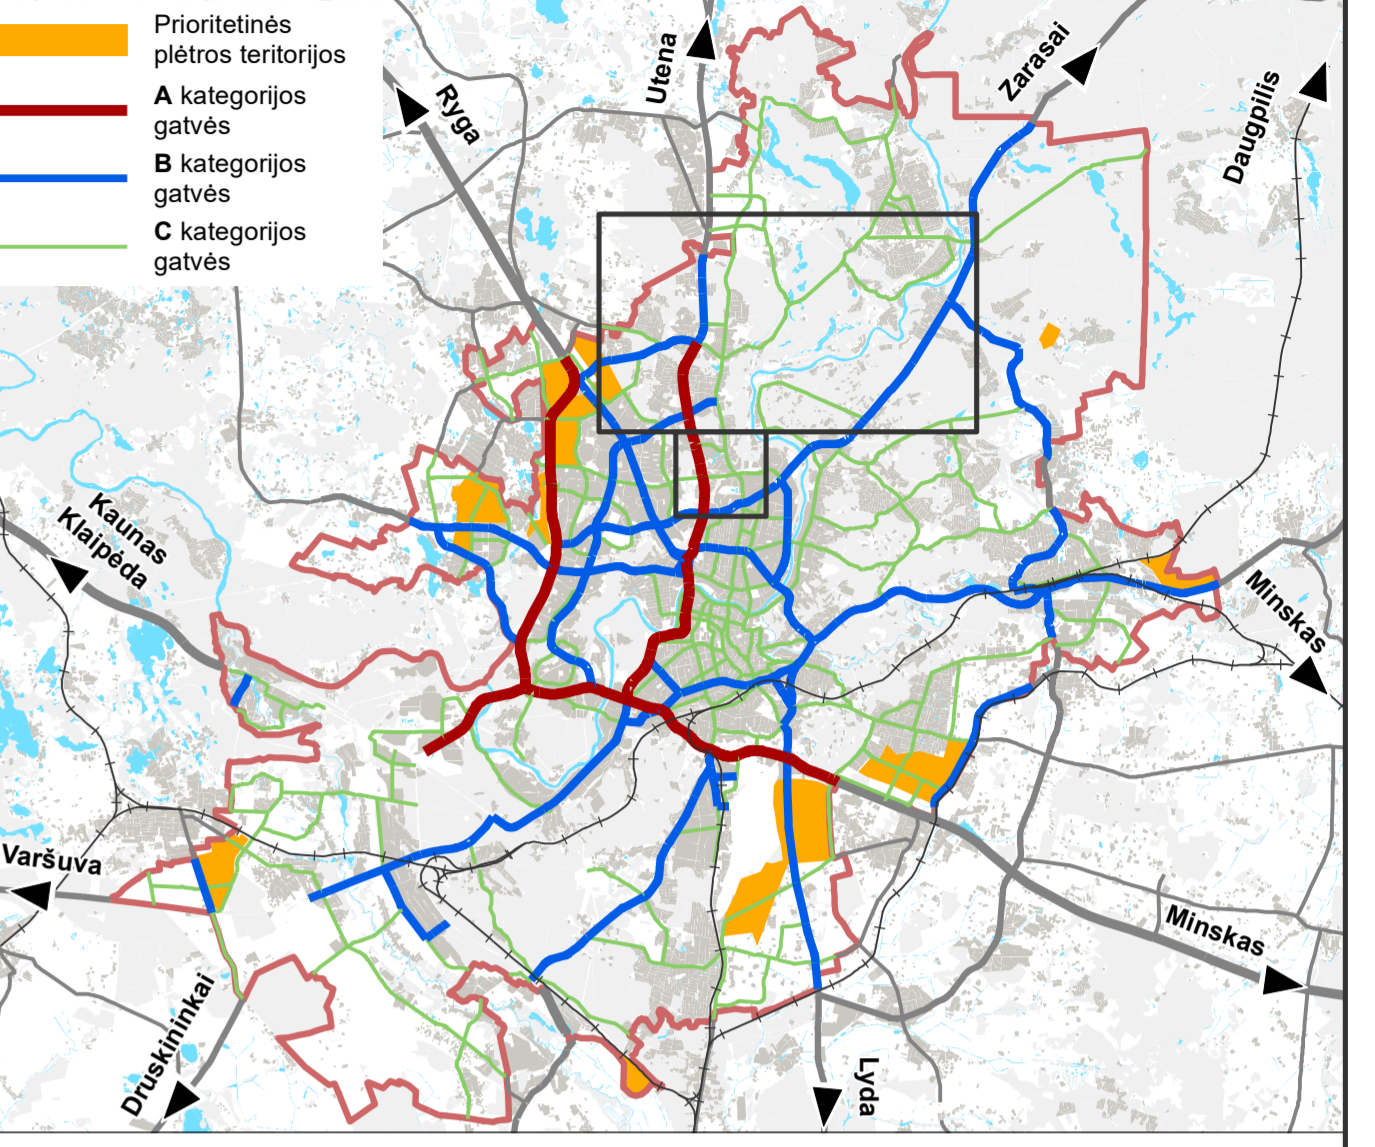

- SUTARTINIAI ŽENKLAI**
- Vilniaus m. savivaldybės ribos
 - Vilniaus m. seniūnijos ribos
 - Kadastriinių sklypų ribos
 - Regioninio parko ribos
 - Draustinio ribos
 - Rezervato ribos
 - Natura 2000 draustinio ribos
 - Silimos draustinio ribos
 - 3 Saugomos teritorijos numeris
 - Vilniaus senamiesčio ribos
 - Vilniaus senamiesčio vizualinės apsaugos pozicijos
 - Nekilnojamosios kultūros vertybės teritorija (didesnė už 1 ha ir nepatenkanti į Vilniaus senamiesčio vizualinės apsaugos zoną)
 - 7 Nekilnojamosios kultūros vertybės teritorijos numeris
 - Valstybinės reikšmės miškas
 - Vandenvietės 1-oji griežto režimo apsaugos juosta
 - Vandenvietės 2-oji apsaugos juosta
 - Naudingųjų iškasenų telkinys (detaliai išsvalgytas)
 - Naudingųjų iškasenų telkinys (parengtinai išsvalgytas)
 - Naudingųjų iškasenų telkinys (prognozinis)
 - 1% tikimybės sniego tirpimo ir liūčių sukeliamų potvynių užliejamos teritorijos
 - Nebeeksploatuojamo Fabijoniškių sąvartyno ribos
 - Nebeeksploatuojamo Fabijoniškių sąvartyno sanitarinė apsaugos zona
 - Magistralinio dujotiekio pirmos vietovės klasės teritorijos riba (po 200 m abipus dujotiekio vamzdžio ašies)
 - Esamos gatvės ir keliai
 - Alternatyvios gatvių trasos
 - Vastybinės reikšmės kelių apsaugos
 - Geležinkeliai
 - Vilniaus oro uosto esamo lėktuvų kilimo - tūpimo tako perspektyvinė ribinė (55 dBA) triukšmo zonos riba
 - Perspektyvinė triukšmo zona rezervuotam lėktuvų kilimo - tūpimo takui
 - Planuojamo tilto vieta
 - Esamo pėsčiųjų ir dviračių tilto ar tunelio vieta
 - Planuojamo pėsčiųjų ir dviračių tilto ar tunelio vieta
- Neurbanizuojamos teritorijos funkcinės zonos:**
- Miškų ir miškingųjų teritorijų zona
 - Žemės ūkio teritorijų zona
 - Vandens zona
 - Konservacinės teritorijos zona
 - Urbanizuotos ir urbanizuojamos teritorijos funkcinės zonos:
 - Gyvenamoji zona
 - Ekstensyviai užstatymo gyvenamoji zona
 - Mažo užstatymo intensyvumo gyvenamoji zona
 - Vidulnio užstatymo intensyvumo gyvenamoji zona
 - Intensyviai užstatymo gyvenamoji zona
 - Centru zona:
 - Pagrindinio centro zona
 - Miesto dalies centro zona
 - Specializuotų kompleksų zona
 - Paslaugų zona
 - Sodinių bendrijų zona
 - Pramonės ir sandėliavimo zona
 - Inžinerinės infrastruktūros koridorių zona
 - Vandenviečių zona
 - Bendro naudojimo erdvių, atskirųjų želdynų zona
 - Intensyviai naudojamų želdynų zona
 - Ekstensyviai naudojamų želdynų zona
 - Funkcinės zonos / reglamentinės zonos riba
- S** Nacionalinės ar bendramiestinės reikšmės stacionas
M Miesto dalies centro zona
D Esama bendrojo lavinimo mokykla
M Esamas vaikų darželis
D Planuojama bendrojo lavinimo mokyklos vieta
D Planuojama vaikų darželio vieta
+ Esamos kapinės
+ Perspektyvinės kapinės
▲ Esamo plažo vieta

VERKIŲ SENIŪNOS PIETINĖ DALIS

MASTELIS 1:10000

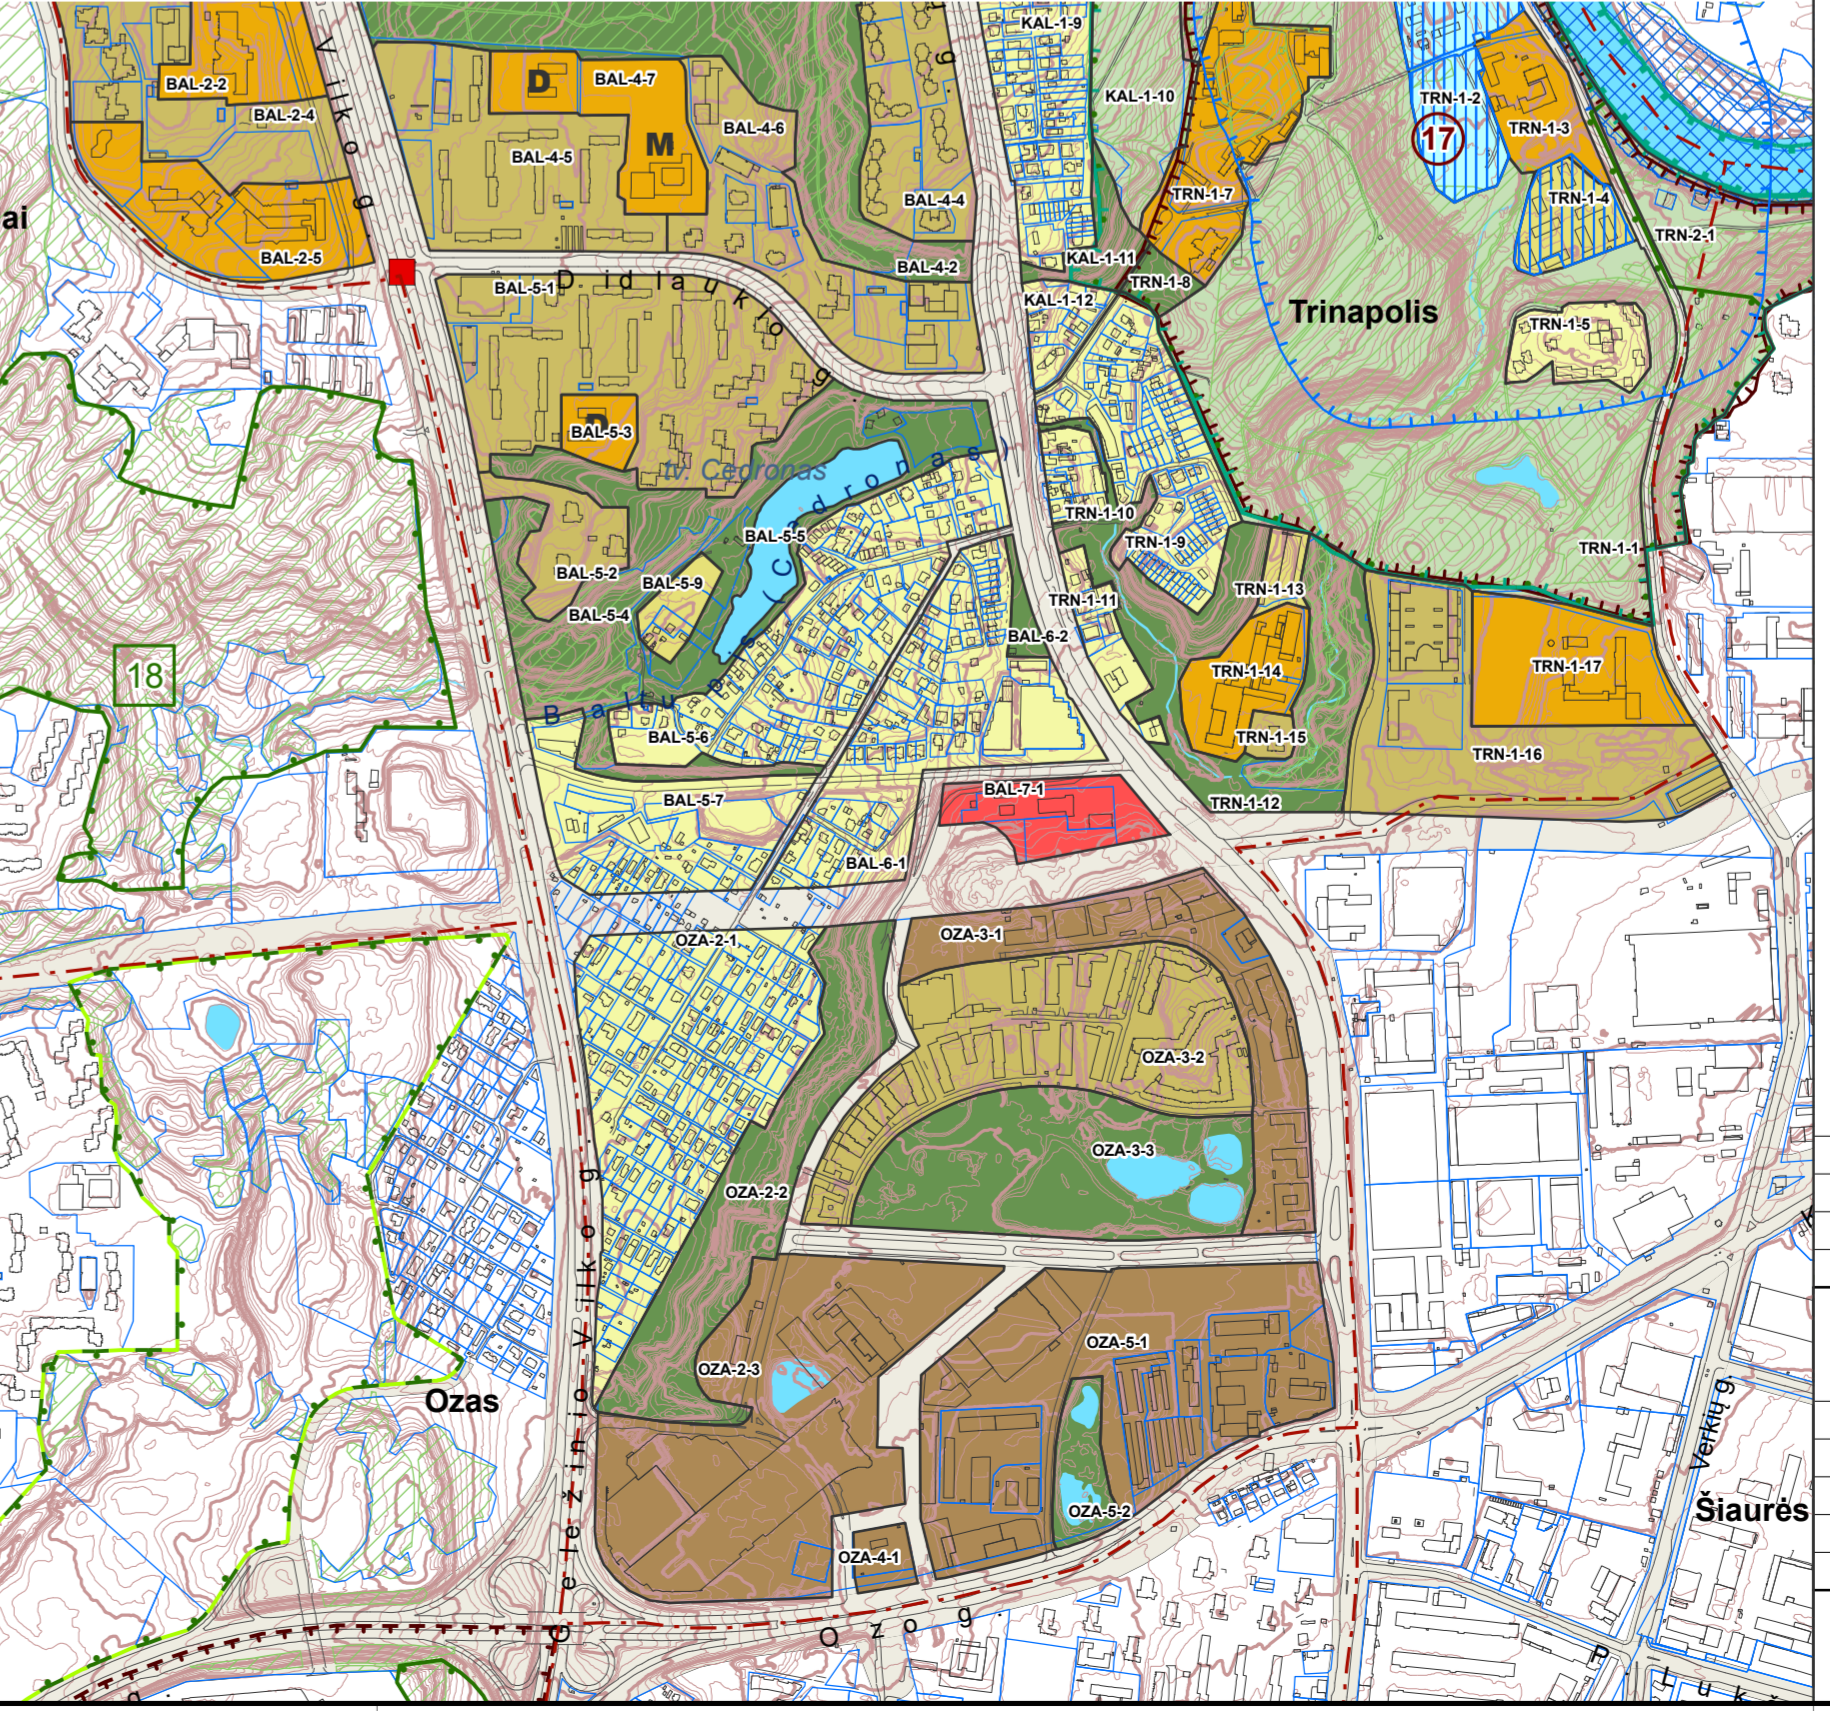

- SAUGOMOS IR NEKILNOJAMŲJŲ KULTŪROS VERTYBIŲ TERITORIJOS:**
- | | | |
|---|---|---|
| 4 Verkių regioninis parkas (070000000023) | 21 Ežerėlių geomorfologinis draustinis (021020000092) | 24 Riešės hidrografinis draustinis (021030000093) |
| 6 Dvarčionių geomorfologinis draustinis (021020000025) | 33 Turnišės kraštovaizdžio draustinis (0230100000162) | 36 Ežerėlių kompleksas (LTVN0011) |
| 8 Vanaginės geomorfologinis draustinis (021020000036) | 37 Kryžikių miškas (LTVN0020) | 38 Neries upė (LTVN0009) |
| 9 Kalvarijų istorinis draustinis (022020000002) | 40 Neries upės šlaitas ties Verkielis (LTVN0012) | |
| 10 Verkių architektūrinis draustinis (022040000035) | | |
| 11 Aukštągrio geomorfologinis draustinis (021020000042) | | |
| 12 Valakupių klotis geomorfologinis draustinis (021020000044) | | |
| 15 Veržuvos hidrografinis draustinis (021030000035) | | |
- Nekilnojamųjų kultūros vertybių teritorijos**
- | | |
|--|---|
| 6 Verkių dvairo sodyba (756) | 17 Vilniaus Kalvarijų kompleksas (4097) |
| 23 Popiejaus fabriko statinių kompleksas (16766) | 27 Staviškių pilkapio vieta (30359) |
| 36 Staviškių pilialkalnis (33588) | |

0	2019.09.12	LAIDOS STATUSAS, KEITIMO PRIEŽASTIS (JEI TAIKOMA)
LAIDA	ISLEIDIMO DATA	
KVAL. DOK. NR.	VILNIAUS PLANAS	Projekto pavadinimas
A230	PV	VILNIAUS Miesto SAVIVALDYBĖS TERITORIJOS BENDRASIS PLANAS
TPV 0007	arch.	SAUGOMOS TERITORIJOS
	Mindaugas Grabauskas	PAVIRŠINIŲ BRĖŽINYŲ, VERKIŲ SENIŪNIA
	Giedrius Bireta	VERKIŲ SENIŪNIA
		MASTELIS 1:10 000
LT	Vilniaus miesto savivaldybės administracijos direktorius	Dokumentas Nr.
		VP16-23
		LAPAS
		LAPŲ
		0
		18
		20