

VILNAUS MIESTO GATVIŲ IŠDĖSTYMO PLANAS M 1 : 2000

PROJEKTAS

PAVADINIMŲ GATVĖMS, PASTATAMS, STATINIAMS IR KITIEMS OBJEKTAMS SUTEIKIMO, KEITIMO IR IŠTRAUKIMO Į APSKAITĄ TVARKOS APRAŠO I PRIEDAS

Kartografinis pagrindas	KDB 500V
Gatvės taškų koordinacių nustatymo būdas	Grafinis


Siūloma pakeisti Dainavos g. pavadinimą į Vytauto Kernagio g. pavadinimą.
Patikrinti gatvės ašinės linijos geografinės charakteristika

/ Naujamiestio seniūnija /

A - A — Vytauto Kernagio g.

SIŪLOMA PAKEISTI ADRESUS :

ADRESAS
Dainavos g. 3A
Dainavos g. 5
Dainavos g. 5A
Dainavos g. 6
Dainavos g. 7

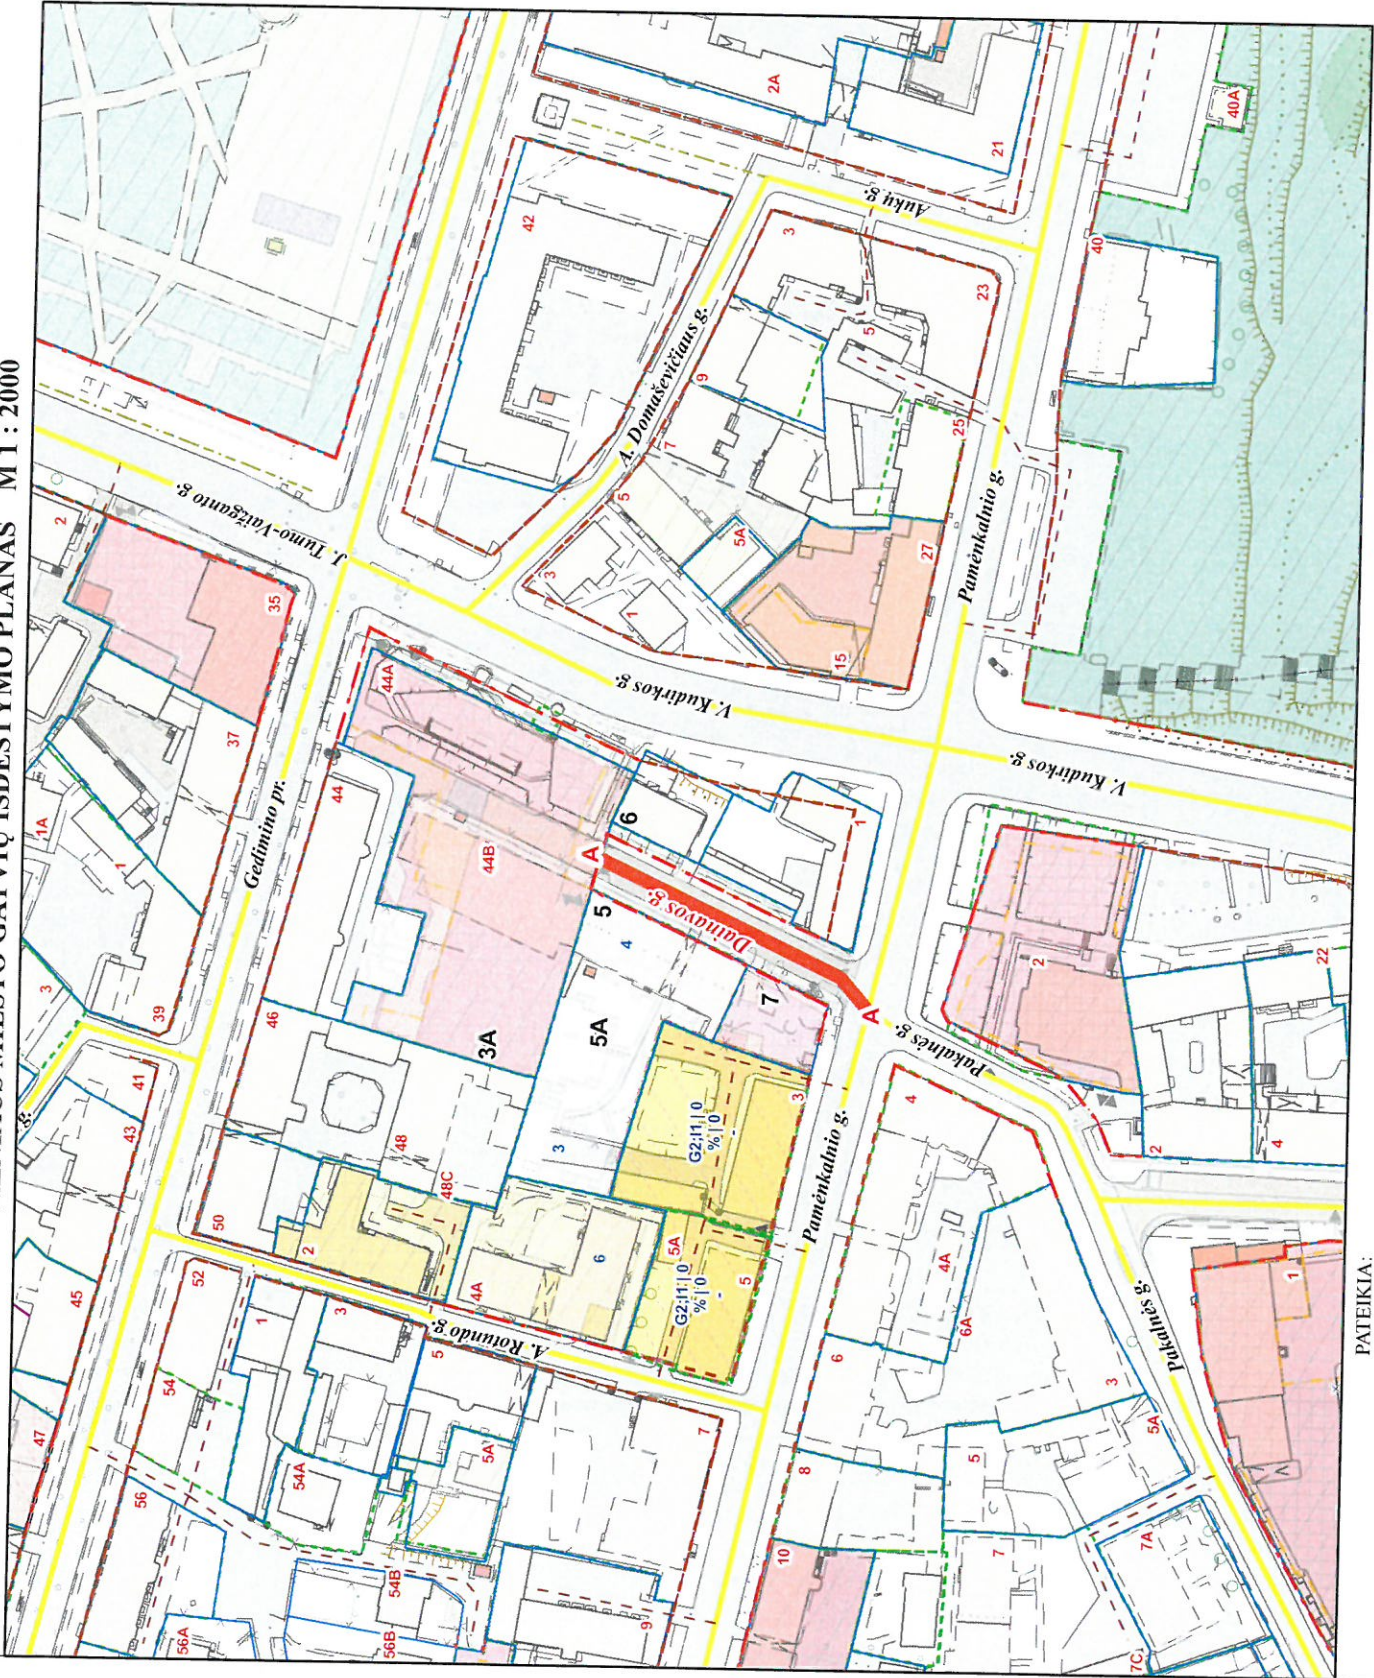

PATEIKIA:
Vilniaus miesto savivaldybės administracijos
Miesto plėtros departamento direktoriaus pavaduotoja