
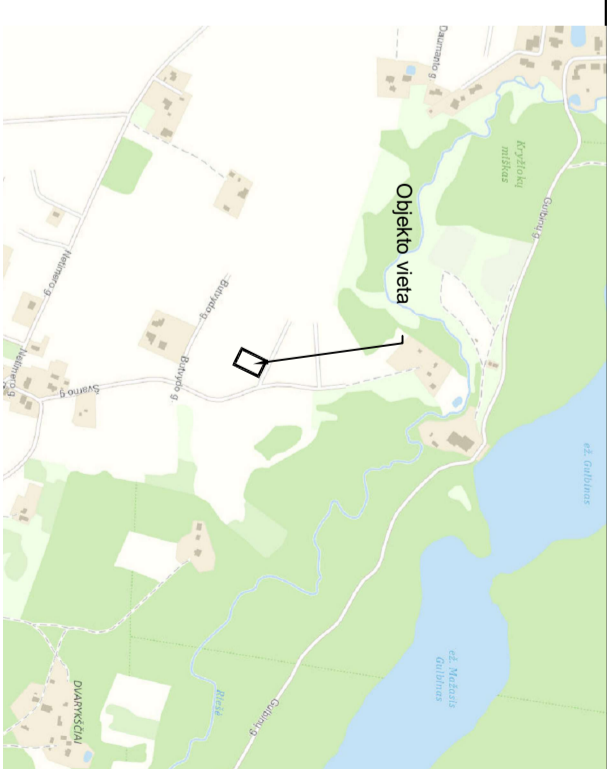


SKLYPO PLANAS SU KOREGUOJAMAIS DETALIOJO PLANO SPRENDINIAIS M 1:500

Sklypo kampų koordinatės	Sklypo kampų pažymėjimas plane
X	Y
1	6073257.79 583915.20
2	6073290.13 583931.02
3	6073300.23 583910.36
4	6073267.90 583894.54
5	6073259.29 583912.14

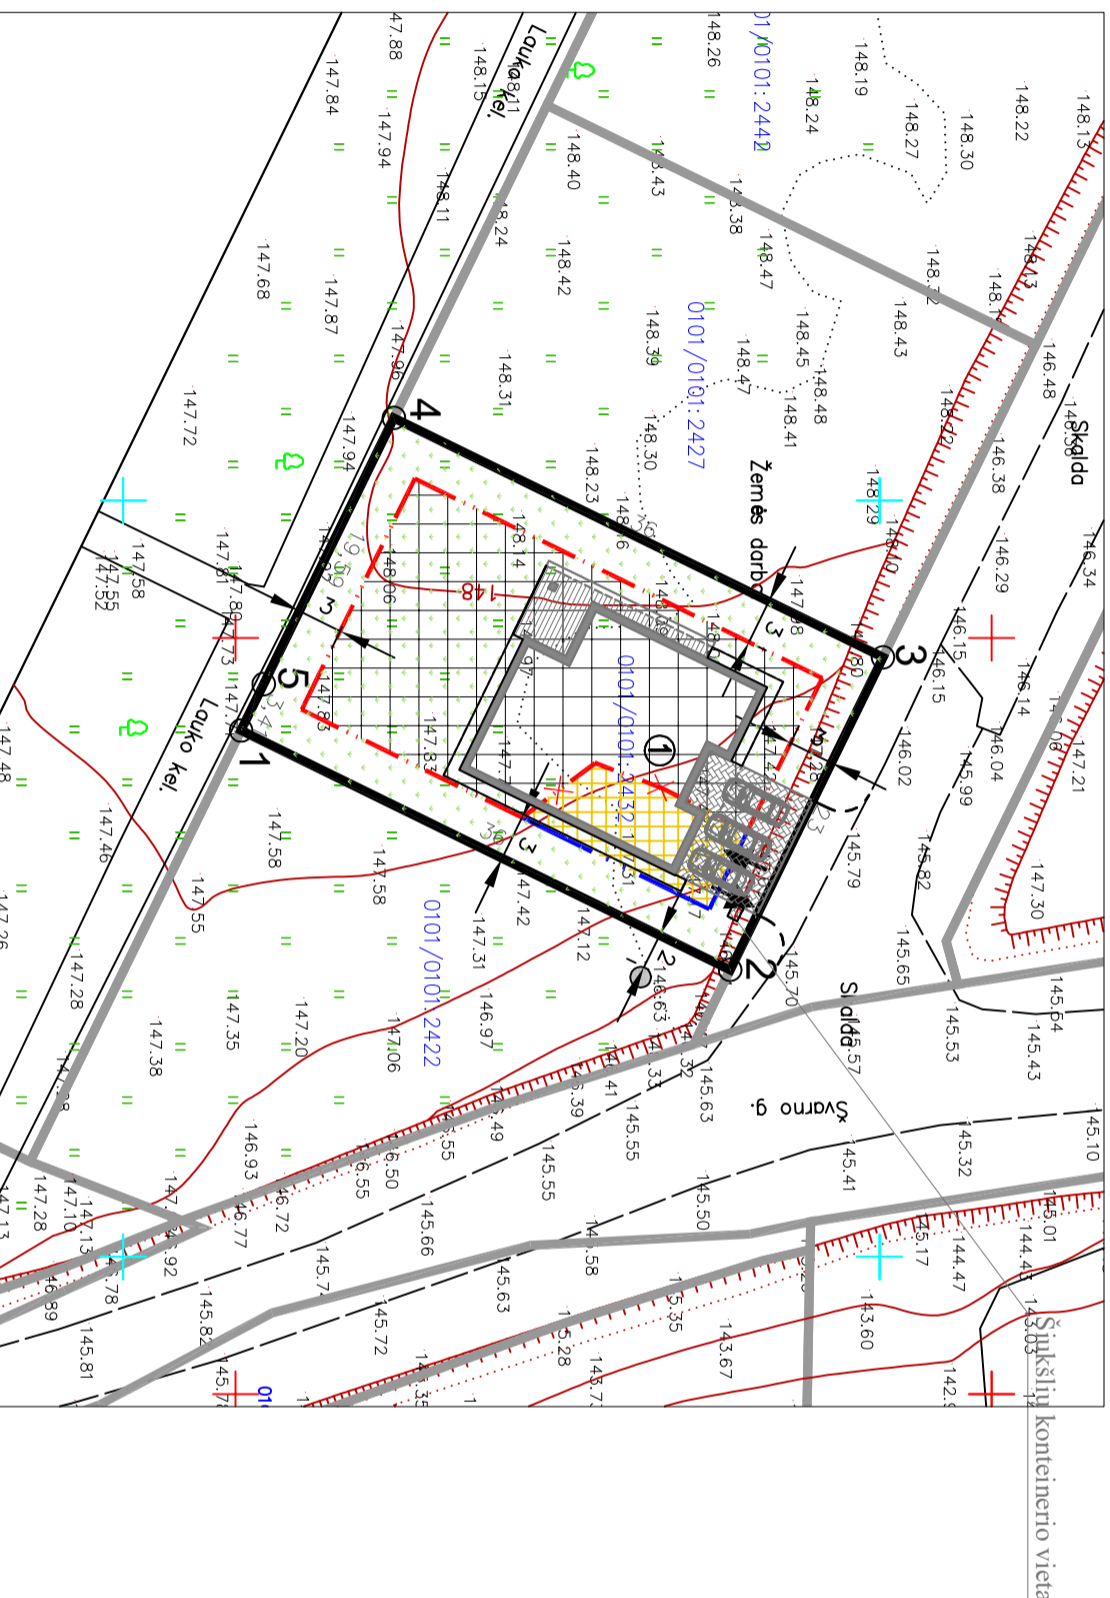

SU SPRENDINIAIS SUTINKU:  
 RITA VASILIAUSKIENĖ  
 ROLANDAS VASILIAUSKAS

*Rita Vasiliauskiene*

SUTARTINIAI ŽENKLAI

	Esama sklypo riba
	Kaimyninių sklypų ribos
	Esama užstatymo riba nustatyta detalioju planu
	Naikinama esama užstatymo riba
	Nauja užstatymo riba
	Esama užstatoma teritorija nustatyta detalioju planu
	Projektuojama nauja statomų statinių zona
	Įvažiuojamas/svažiuojamas į sklypą
	Projektuojama trinkelė danga
	Projektuojama terasos danga
	Veja
	Projektuojamas vienbutis gyvenamasis namas

Topografijos derinimai:

Esamos požeminės komunikacijos sutikatinimas:

1	Stombaus rosteio topografinių planų derinimo su inžinerinius tinklus eksploatuojančiomis organizacijomis vėsoje elektroninėje paslaugų (TOP) topografinio plano teritorijai sutikatinimas unikalus numeris ir data.	Data	Suteiktas unikalus Nr.
1		2019-05-24	13:19:3896

PARBOS	PAVARD	PUSIS
Direktorius	P. Golovskas	
Geodezininkas	D. Karalius	
Kvalifikacijos pažymėjimas IČK Nr. 1460	Objektas Vilniaus m. Švėrnio g.	
UZSAKOVAS	Objekto Nr.	MASTELIS
	ID2981	Lapas/Lapų
		Data
		2019 04 29

„SĮ „Vilniaus planas“  
 Geografinių informacinių sistemų poskyris  
 Asta Maželė  
 2020 11 20  
 84777

Vilniaus miesto savivaldybės administracijos  
 TERITORIJŲ PLANAVIMO KOMISIJA  
 SUDERINTA 2020-11-20  
 NR. A51-14822/20(2.15.21.VM)J  
 PROT. NR. 1-025/20-1VTPK  
 GIS NR. 8477

Atestato Nr.	PS	UAB "Projektavimo sprendimai" Konstitucijos pr. 3, LT-09308, Vilnius Tel. Nr.: +370 612 98488	Objekto pavadinimas: Apie 48,3 ha teritorijos buvusiam Gulbinių k. detaliojo plano užstatymo zonoje ir ribų koregavimas suformuotame sklype Nr. 139 Švėrnio g. 46 (Kad. Nr. 0101/01012432).
A 1595	Direkt.	K. Sankauskas	Brežinio pavadinimas:
	PV	L. Pauļauskas	Sklypo planas su pažymėta koreguojama statybos zona ir riba M 1:500
	PVA	V. Tiunina	
Etapas	Organizatoriai:	Rita Vasiliauskiene, Rolandas Vasiliauskas	Žymuo:
TP			IV101-200508-TDP-DPK-B04
			Lapas
			Lapų
			1
			1

PASTABA:  
 1. Teritorijos tvarkymo ir naudojimo režimas, bei statinių reglamentai yra nustatyti 2013-10-30 Vilniaus miesto savivaldybės tarybos sprendimu Nr. 1-1535, kurio buvo patvirtintas Apie 48,3 ha teritorijos buvusiam Gulbinių k. detalusis planas. Remiantis patvirtintu detalioju planu brėžinyje yra praplečiama užstatoma teritorija. Kiti detaliojo plano sprendiniai ir jame numatyti reglamentai nekeičiami.