

VILNIAUS MIESTO GATVIŲ, SKVERŲ IR AIKŠČIŲ IŠDĖSTYMO PLANAS M 1:3 500

PAVADINIMŲ GATVĖMS, PASTATAMS, STATINIAMS IR KITIEMS OBJEKTAMS SUTEIKIMO, KEITIMO IR ĮTRAUKIMO Į APSKAITĄ TVARKOS APRAŠO I PRIEDAS


Vilniaus miesto savivaldybės tarybos
2022 m. _____ d. sprendimo Nr. _____
priedas

Kartografinis pagrindas	KDB 500V
Gatvės taškų koordinacių nustatymo būdas	Grafinis

GATVIŲ TAŠKŲ KOORDINACIŲ ŽINIARAŠTIS

Radviliškio g. - taškų Nr. plane 1 - 11

NR. PLANE	X	Y
1	6055857,28	582545,72
2	6055855,5	582536,49
3	6055855,08	582526,37
4	6055869,31	582421,86
5	6055885,97	582292,13
6	6055738,54	582256,49
7	6055532,1	582222,61
8	6055301,4	582192,26
9	6055154,55	582170,72
10	6055017,82	582151,51
11	6054859,7	582131,61

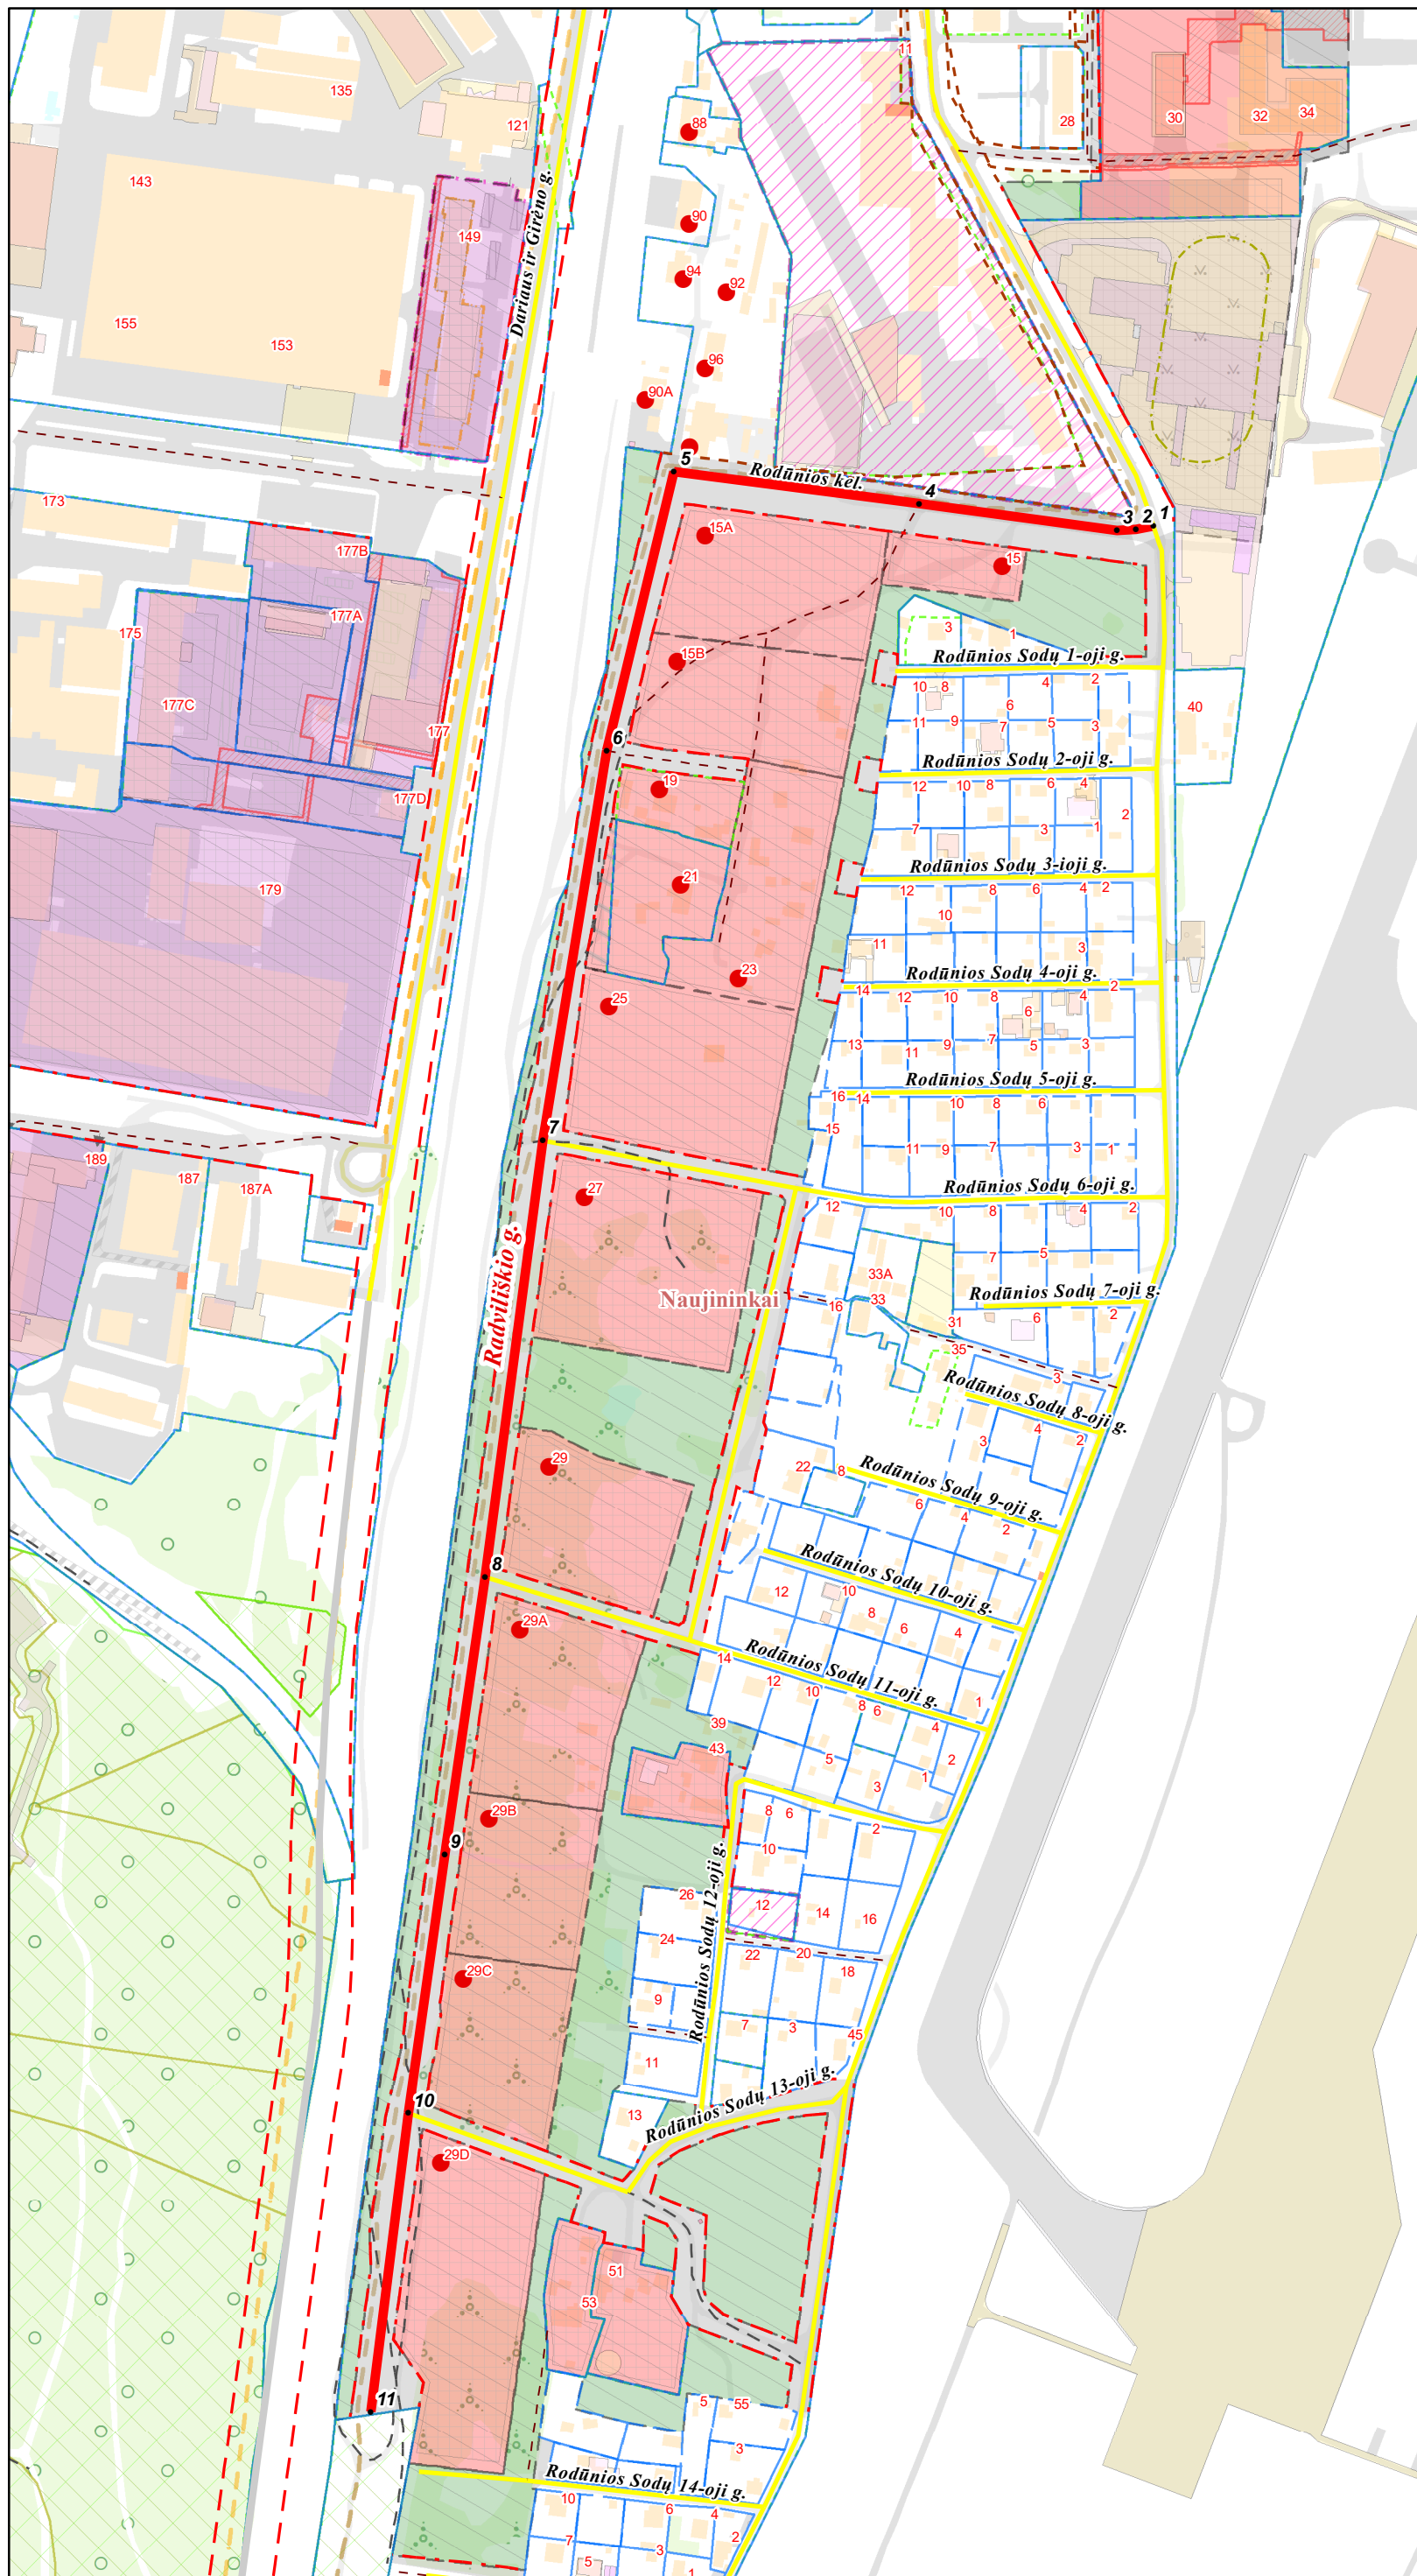

KEIČIAMŲ ADRESŲ:

Rodūnios kel. Nr. 15, 15A, 15B, 19, 21, 23, 25, 27, 29, 29A, 29B, 29C, 29D
Dariaus ir Girėno g. Nr. 88, 90, 90A, 92, 94, 96, 98

PATEIKIA:
Vilniaus miesto savivaldybės administracijos
Žemės administravimo ir GIS poskyrio vedėja