


VILNIAUS MIESTO GATVIŲ, SKVERŲ IR AIKŠČIŲ IŠDĖSTYMO PLANAS M 1 : 4000

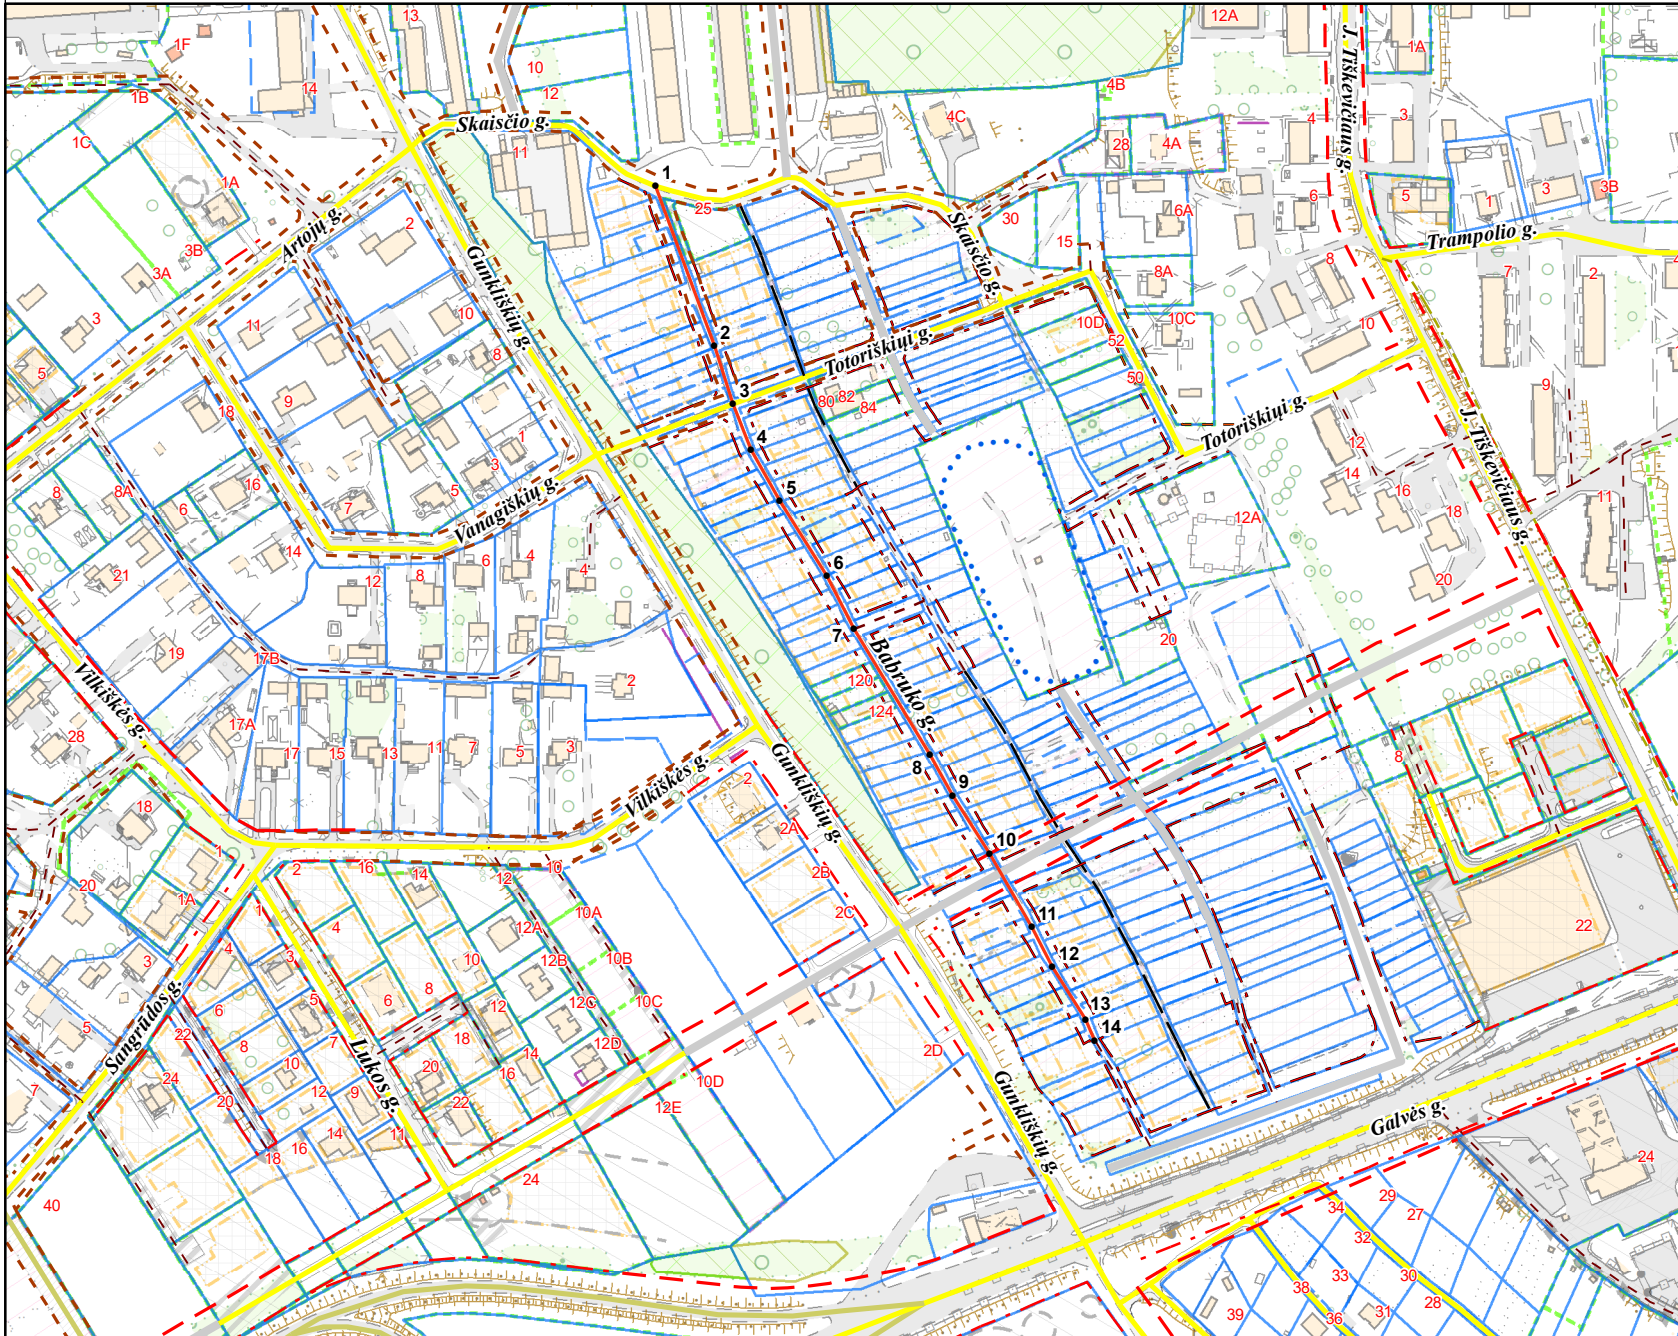

PAVADINIMŲ GATVĖMS, PASTATAMS, STATINIAMS IR KITIEMS OBJEKTAMS SUTEIKIMO, KEITIMO IR ĮTRAUKIMO Į APSKAITĄ TVARKOS APRAŠO 1 PRIEDAS

Vilniaus miesto savivaldybės tarybos
2021 m. _____ d. sprendimo Nr. _____
priedas

Kartografinis pagrindas	KDB 500V
Gatvės taškų koordinacių nustatymo būdas	Grafinis

GATVIŲ TAŠKŲ KOORDINACIŲ ŽINIARAŠTIS

Babruko g. - taškų Nr. plane 1 - 14

NR. PLANE	X	Y
1	6055136.04	571193.51
2	6055051.61	571224.54
3	6055020.89	571234.48
4	6054996.71	571243.85
5	6054969.65	571259.13
6	6054929.93	571284.23
7	6054902	571298.65
8	6054835.25	571338.84
9	6054813.94	571350.71
10	6054783.12	571370.26
11	6054744.16	571392.75
12	6054723.12	571403.58
13	6054695.32	571421.15
14	6054684.38	571425.96

PATEIKIA:
Vilniaus miesto savivaldybės administracijos
Žemės tvarkymo ir administravimo skyriaus vedėja