



VILNIAUS MIESTO SAVIVALDYBĖS NAUJININKŲ SENIŪNIJOS  
Dariaus ir Girėno g. Nr.16A, 18A,20, 22, 36  
ADRESŲ NUMERIŲ KEITIMO PLANAS

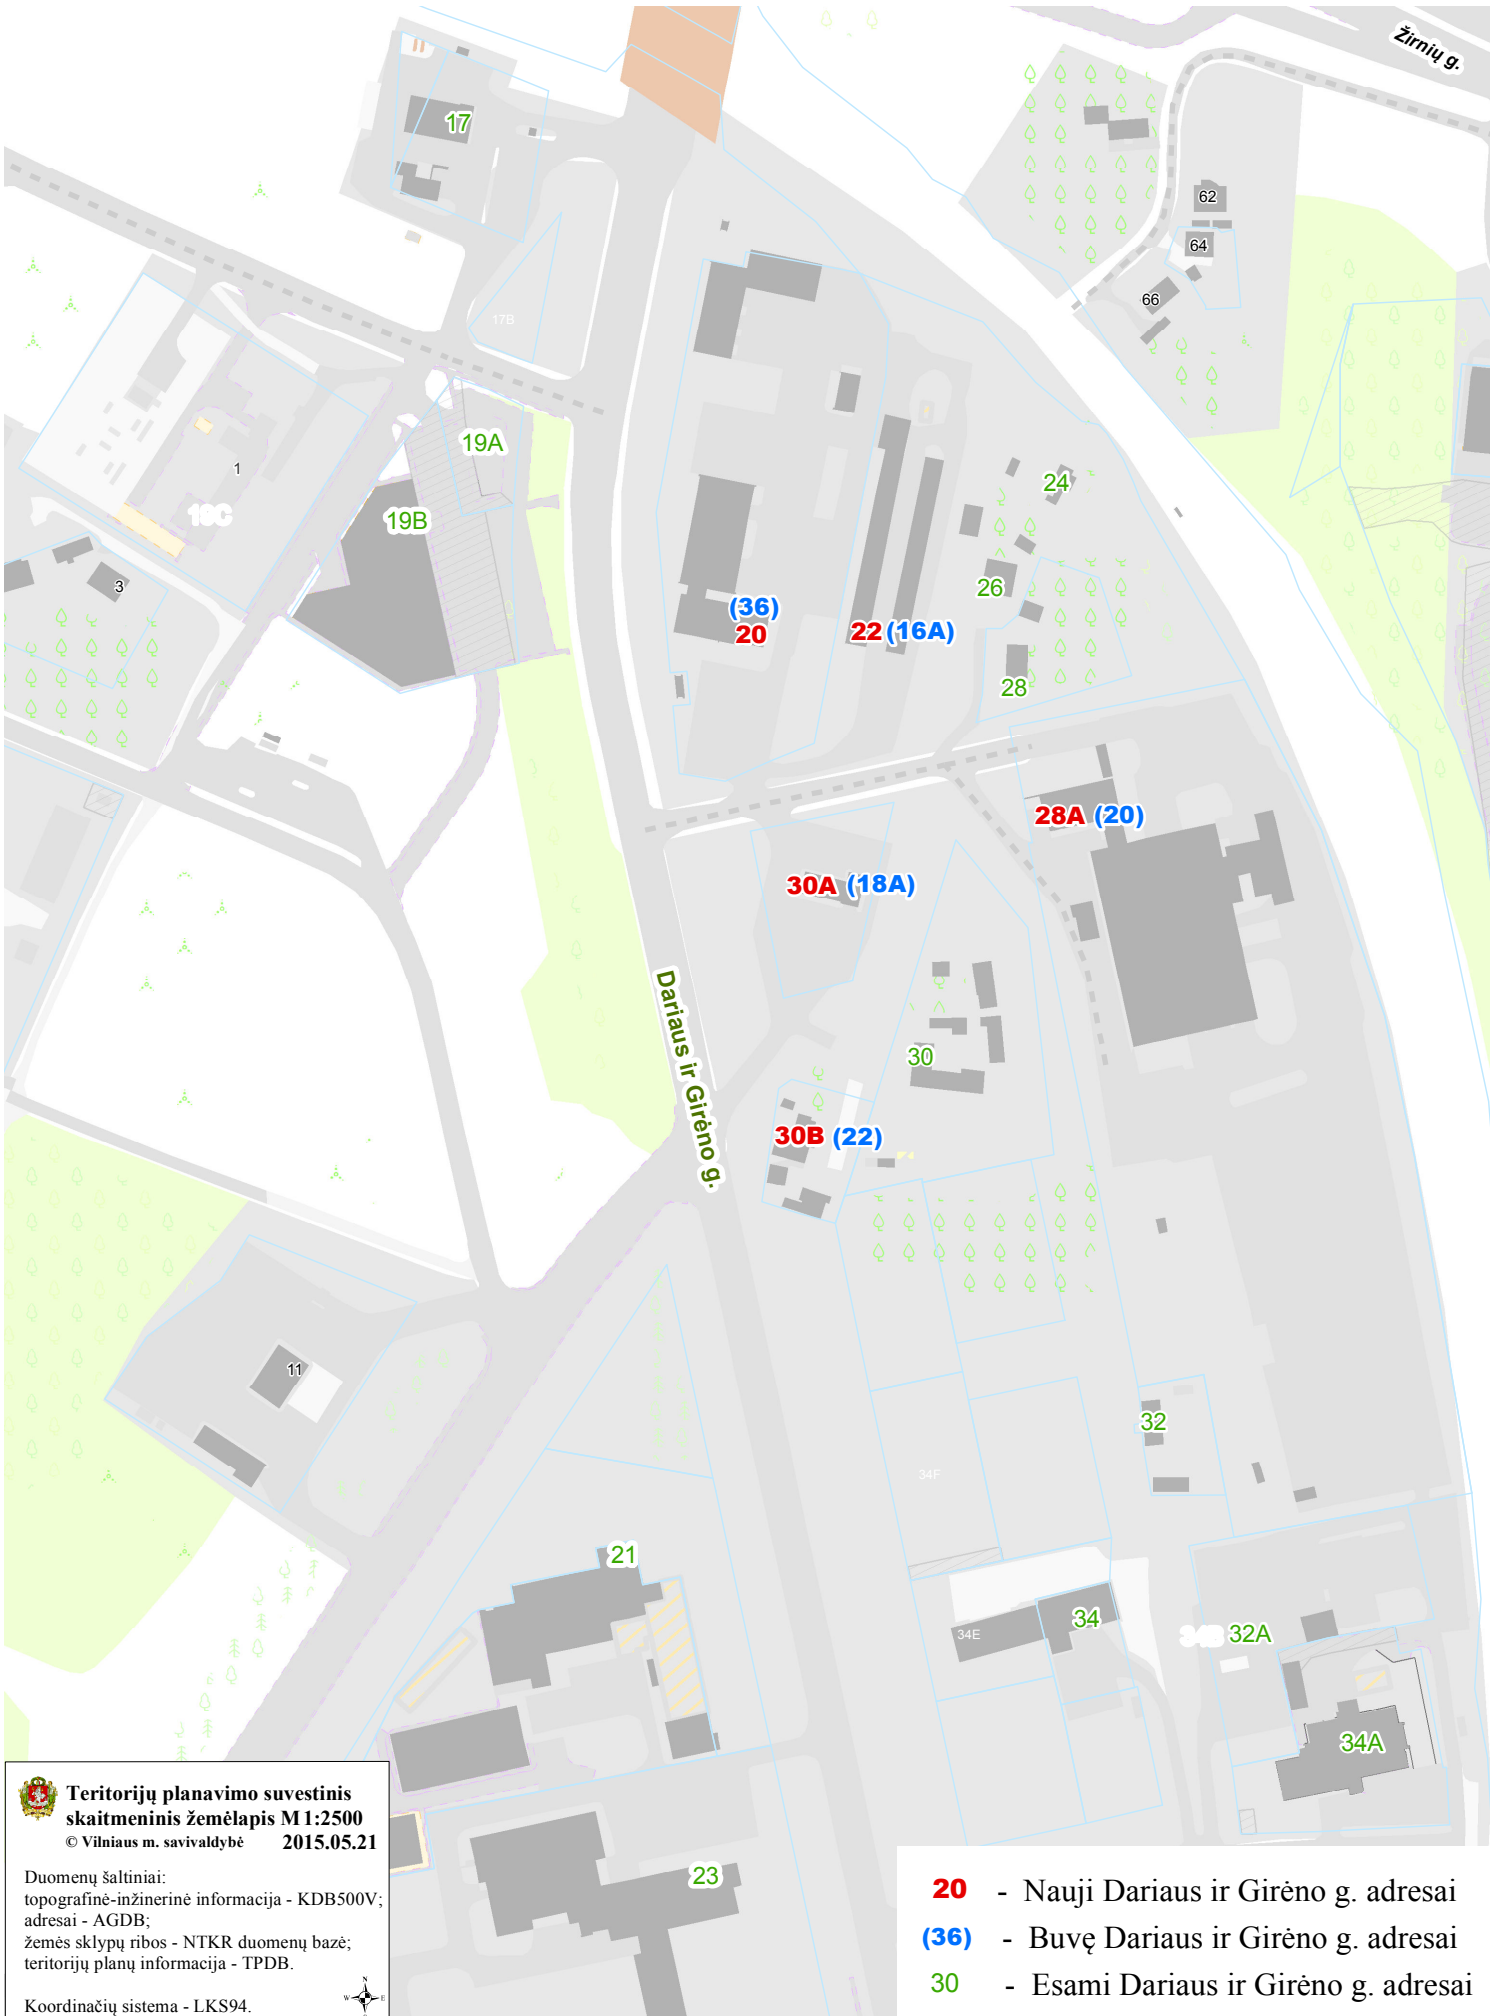

 **Teritorijų planavimo suvestinis skaitmeninis žemėlapis M1:2500**  
© Vilniaus m. savivaldybė 2015.05.21

Duomenų šaltiniai:  
topografinė-inžinerinė informacija - KDB500V;  
adresai - AGDB;  
žemės sklypų ribos - NTKR duomenų bazė;  
teritorijų planų informacija - TPDB.

Koordinacių sistema - LKS94.

- 20** - Nauji Dariaus ir Girėno g. adresai
- (36)** - Buvę Dariaus ir Girėno g. adresai
- 30** - Esami Dariaus ir Girėno g. adresai